

PIANO DI LOTTIZZAZIONE
DELL'AREA IN VIA PELOSA E VIA NACCARI
- VARIANTE -

AL P.U.A. CONVENZIONATO IN DATA 17/12/2010 (Not. N. Cassano
 Rep. n.182392) MEDIANTE APPLICAZIONE DELLA L.R. N. 14 DEL
 08/07/2009 E DELLA L.R. N. 13 DEL 08/07/2011 VAR. N. 1

COMMITTENTE

**SOCIETA' VENETA EDIL COSTRUZIONI S.p.A.**

VIA CARLO CERATO n. 14 - 35122 PADOVA
 TEL. 049 654 111 FAX. 049 654 283
 email: info@svecspa.it

S.V.E.C. S.p.A.

ALLEGATO

C

DOCUMENTAZIONE FOTOGRAFICA

SCALA:

FILE:

DATA: APRILE 2013

agg.

agg.

agg.

agg.

agg.

agg.


PROGETTISTA

ARCHITETTO EMILIANO MAGAROTTO

VIA Pescheria Vecchia n. 4 - 35042, ESTE (PD)
 TEL. 0429 601315 FAX. 0429 651792
 email: emagarotto@hotmail.com



Il presente elaborato è di proprietà esclusiva dell'autore e non potrà essere
 ne riprodotto ne utilizzato in alcun modo senza autorizzazione dello stesso.

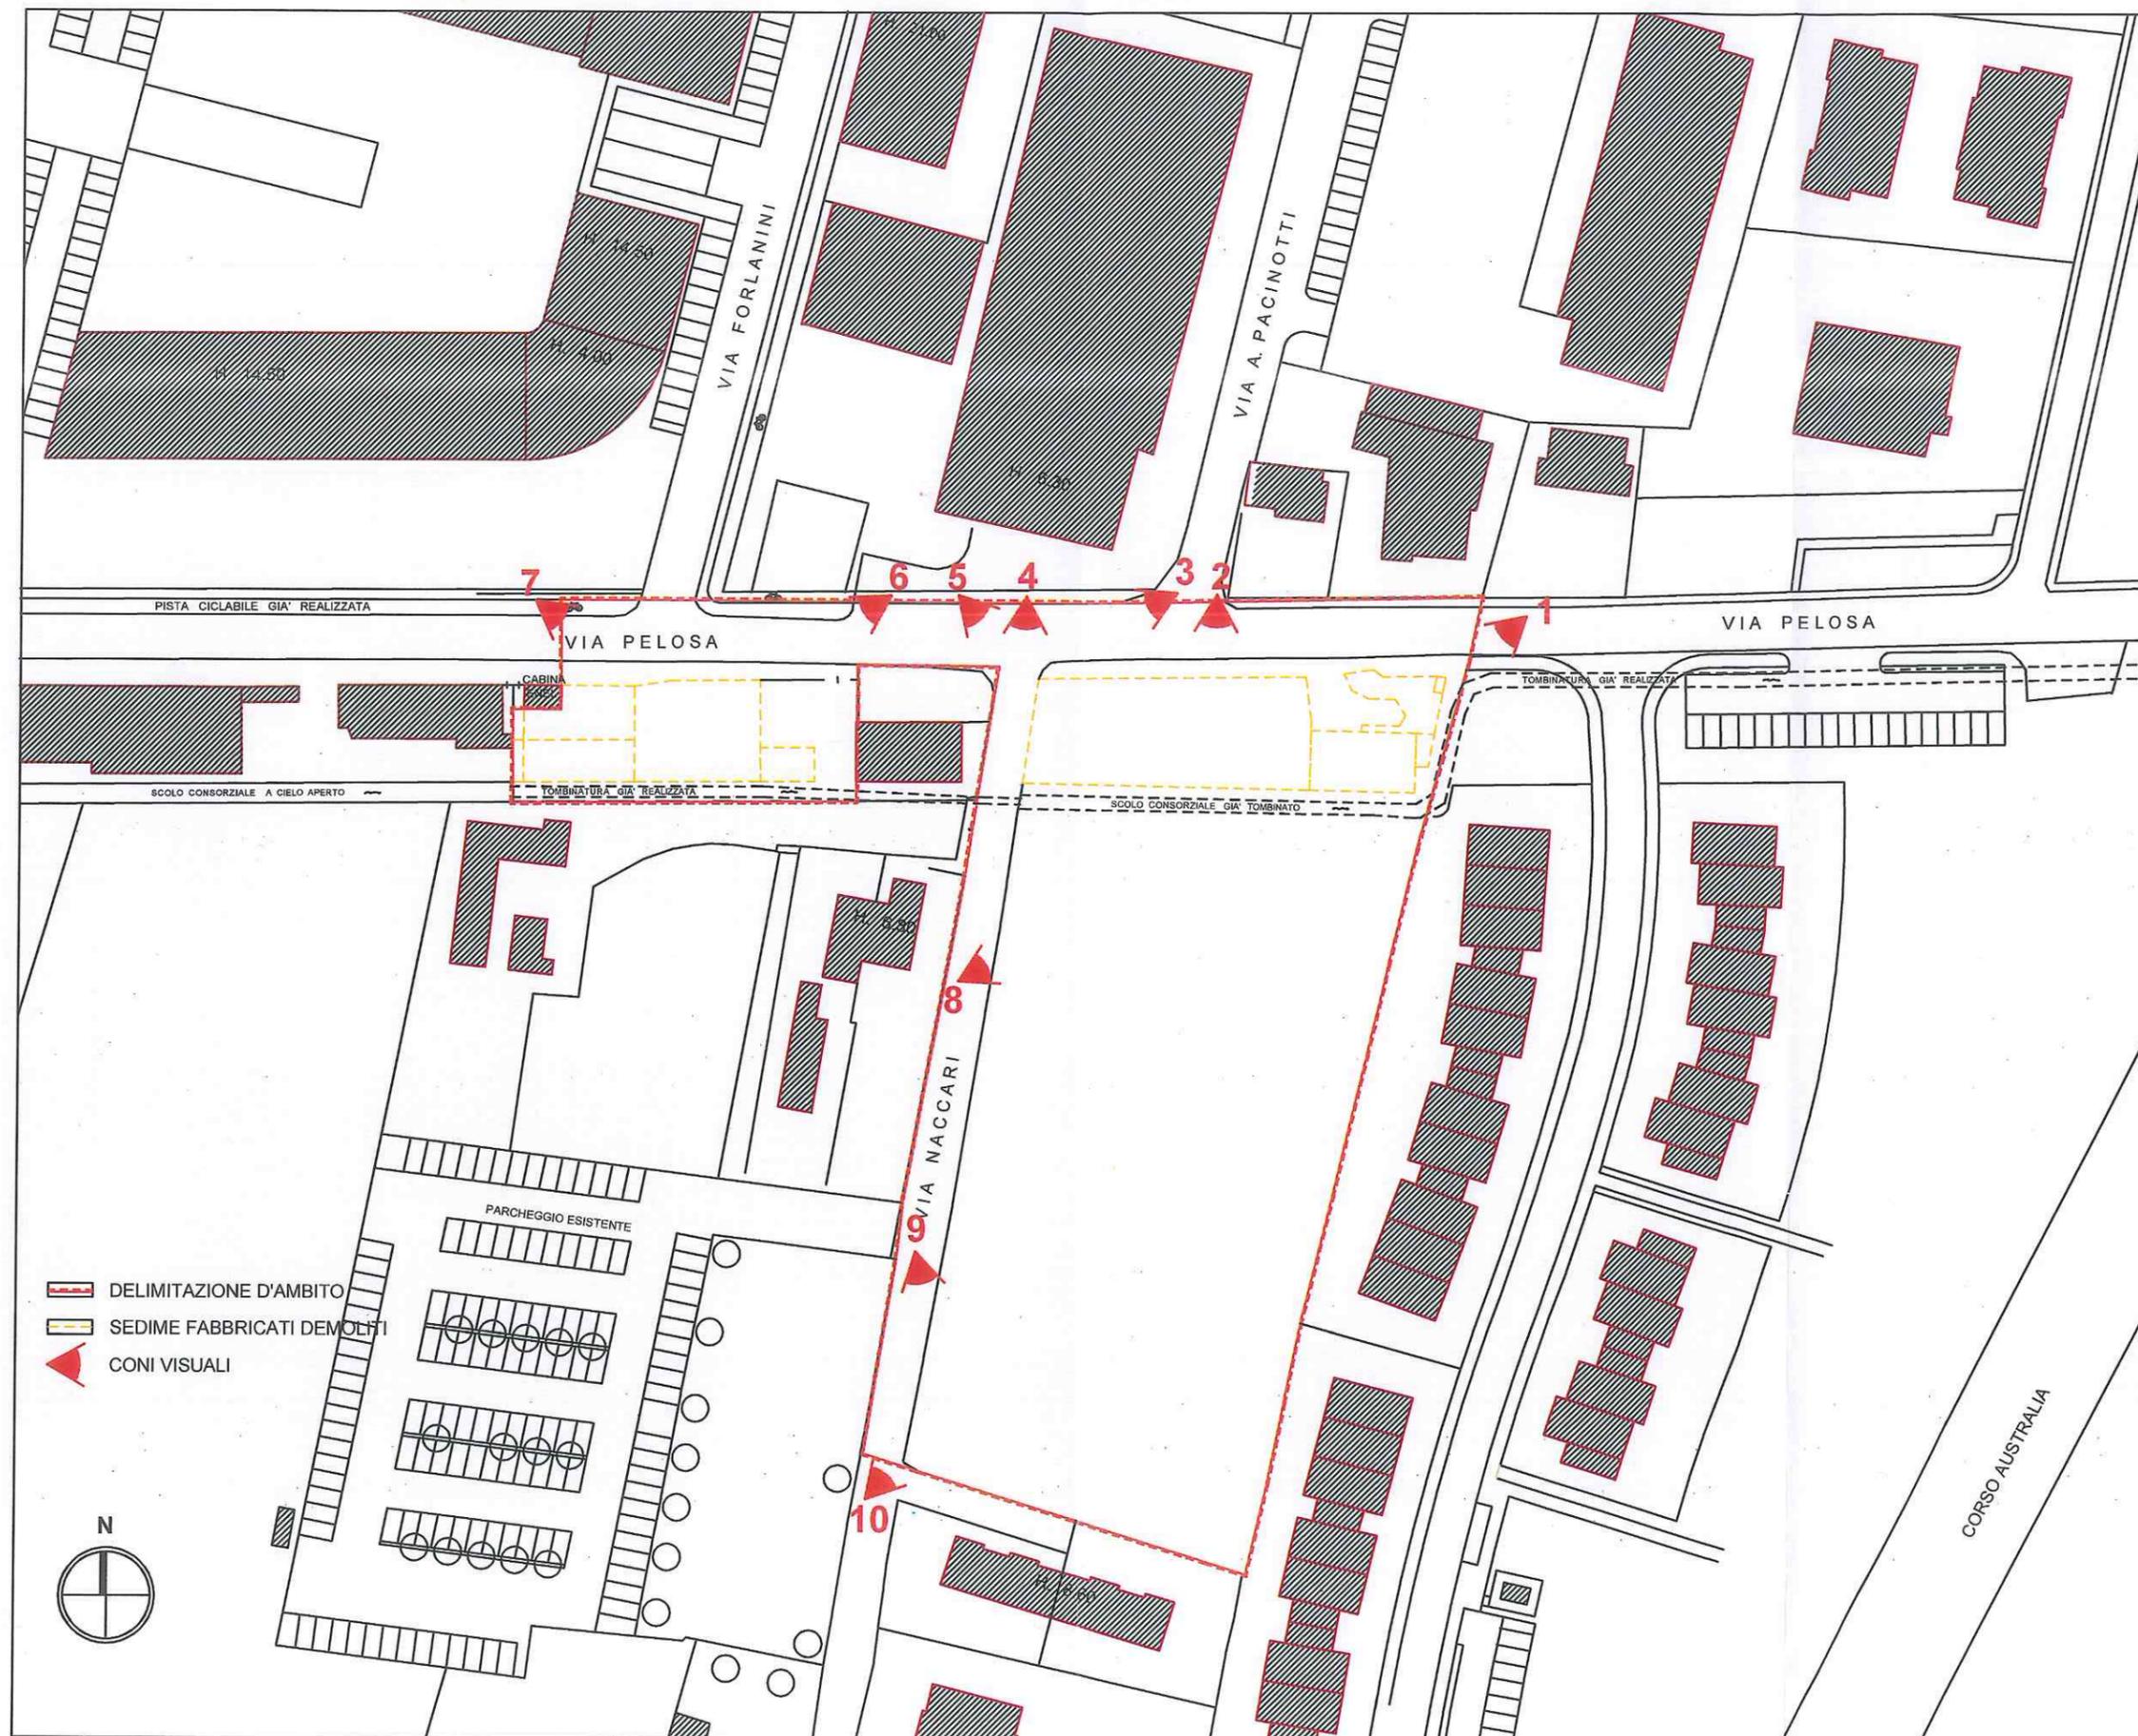

PLANIMETRIA STATO DI FATTO

SCALA 1:1000



FOTO 1



FOTO 2



FOTO 3



FOTO 4



FOTO 5



FOTO 6



FOTO 7



FOTO 8



FOTO 9



FOTO 10