


PLANIMETRIA ATTACCHI A TERRA


* QUOTE DA RILEVO TOPOGRAFICO DELLO STATO DI FATTO (10.10 e 10.60)

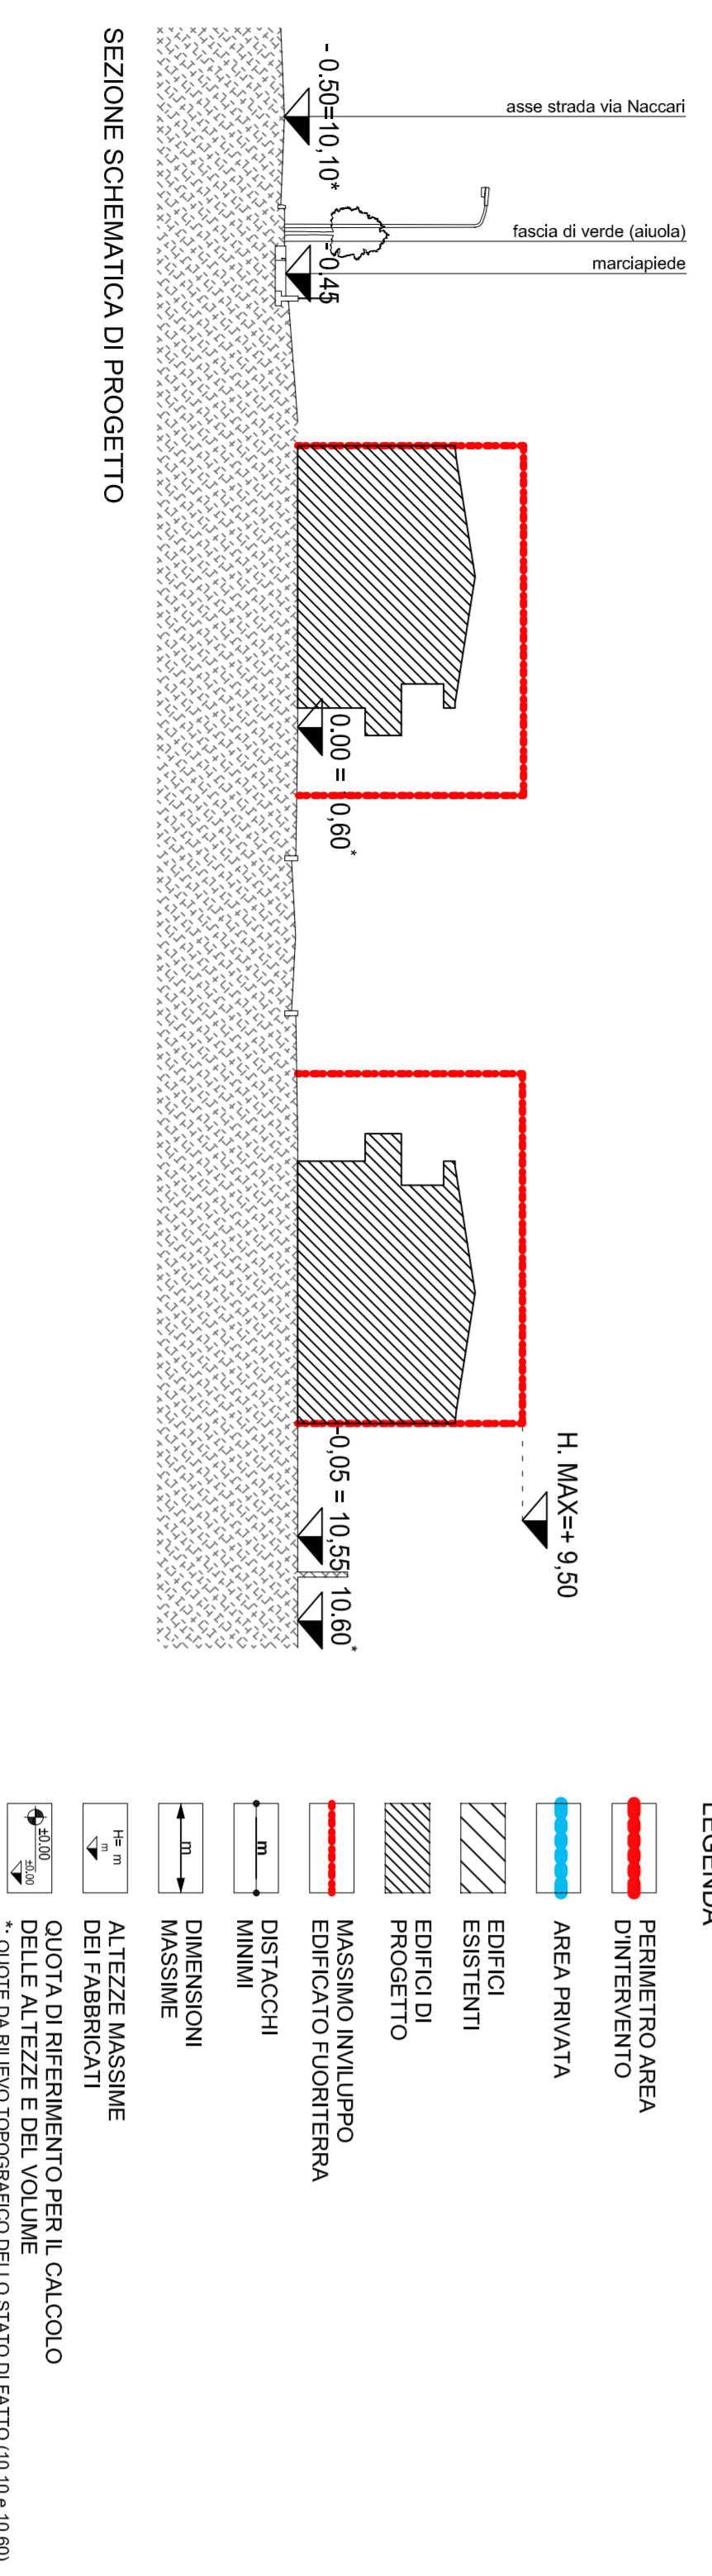

SEZIONE SCHEMATICA DI PROGETTO

- LEGENDA
- PERIMETRO AREA D'INTERVENTO
 - AREA PRIVATA
 - EDIFICI ESISTENTI
 - EDIFICI DI PROGETTO
 - MASSIMO INVIOLUPPO EDIFICATO FUORITERRA
 - DISTACCHI MINIMI
 - DIMENSIONI MASSIME
 - AL TEZZE MASSIME DEI FABBRICATI
 - QUOTA DI RIFERIMENTO PER IL CALCOLO DELLE ALTEZZE E DEL VOLUME
 - QUOTE DA RILEVO TOPOGRAFICO DELLO STATO DI FATTO (10.10 e 10.60)

PRESCRIZIONI EDILIZIE

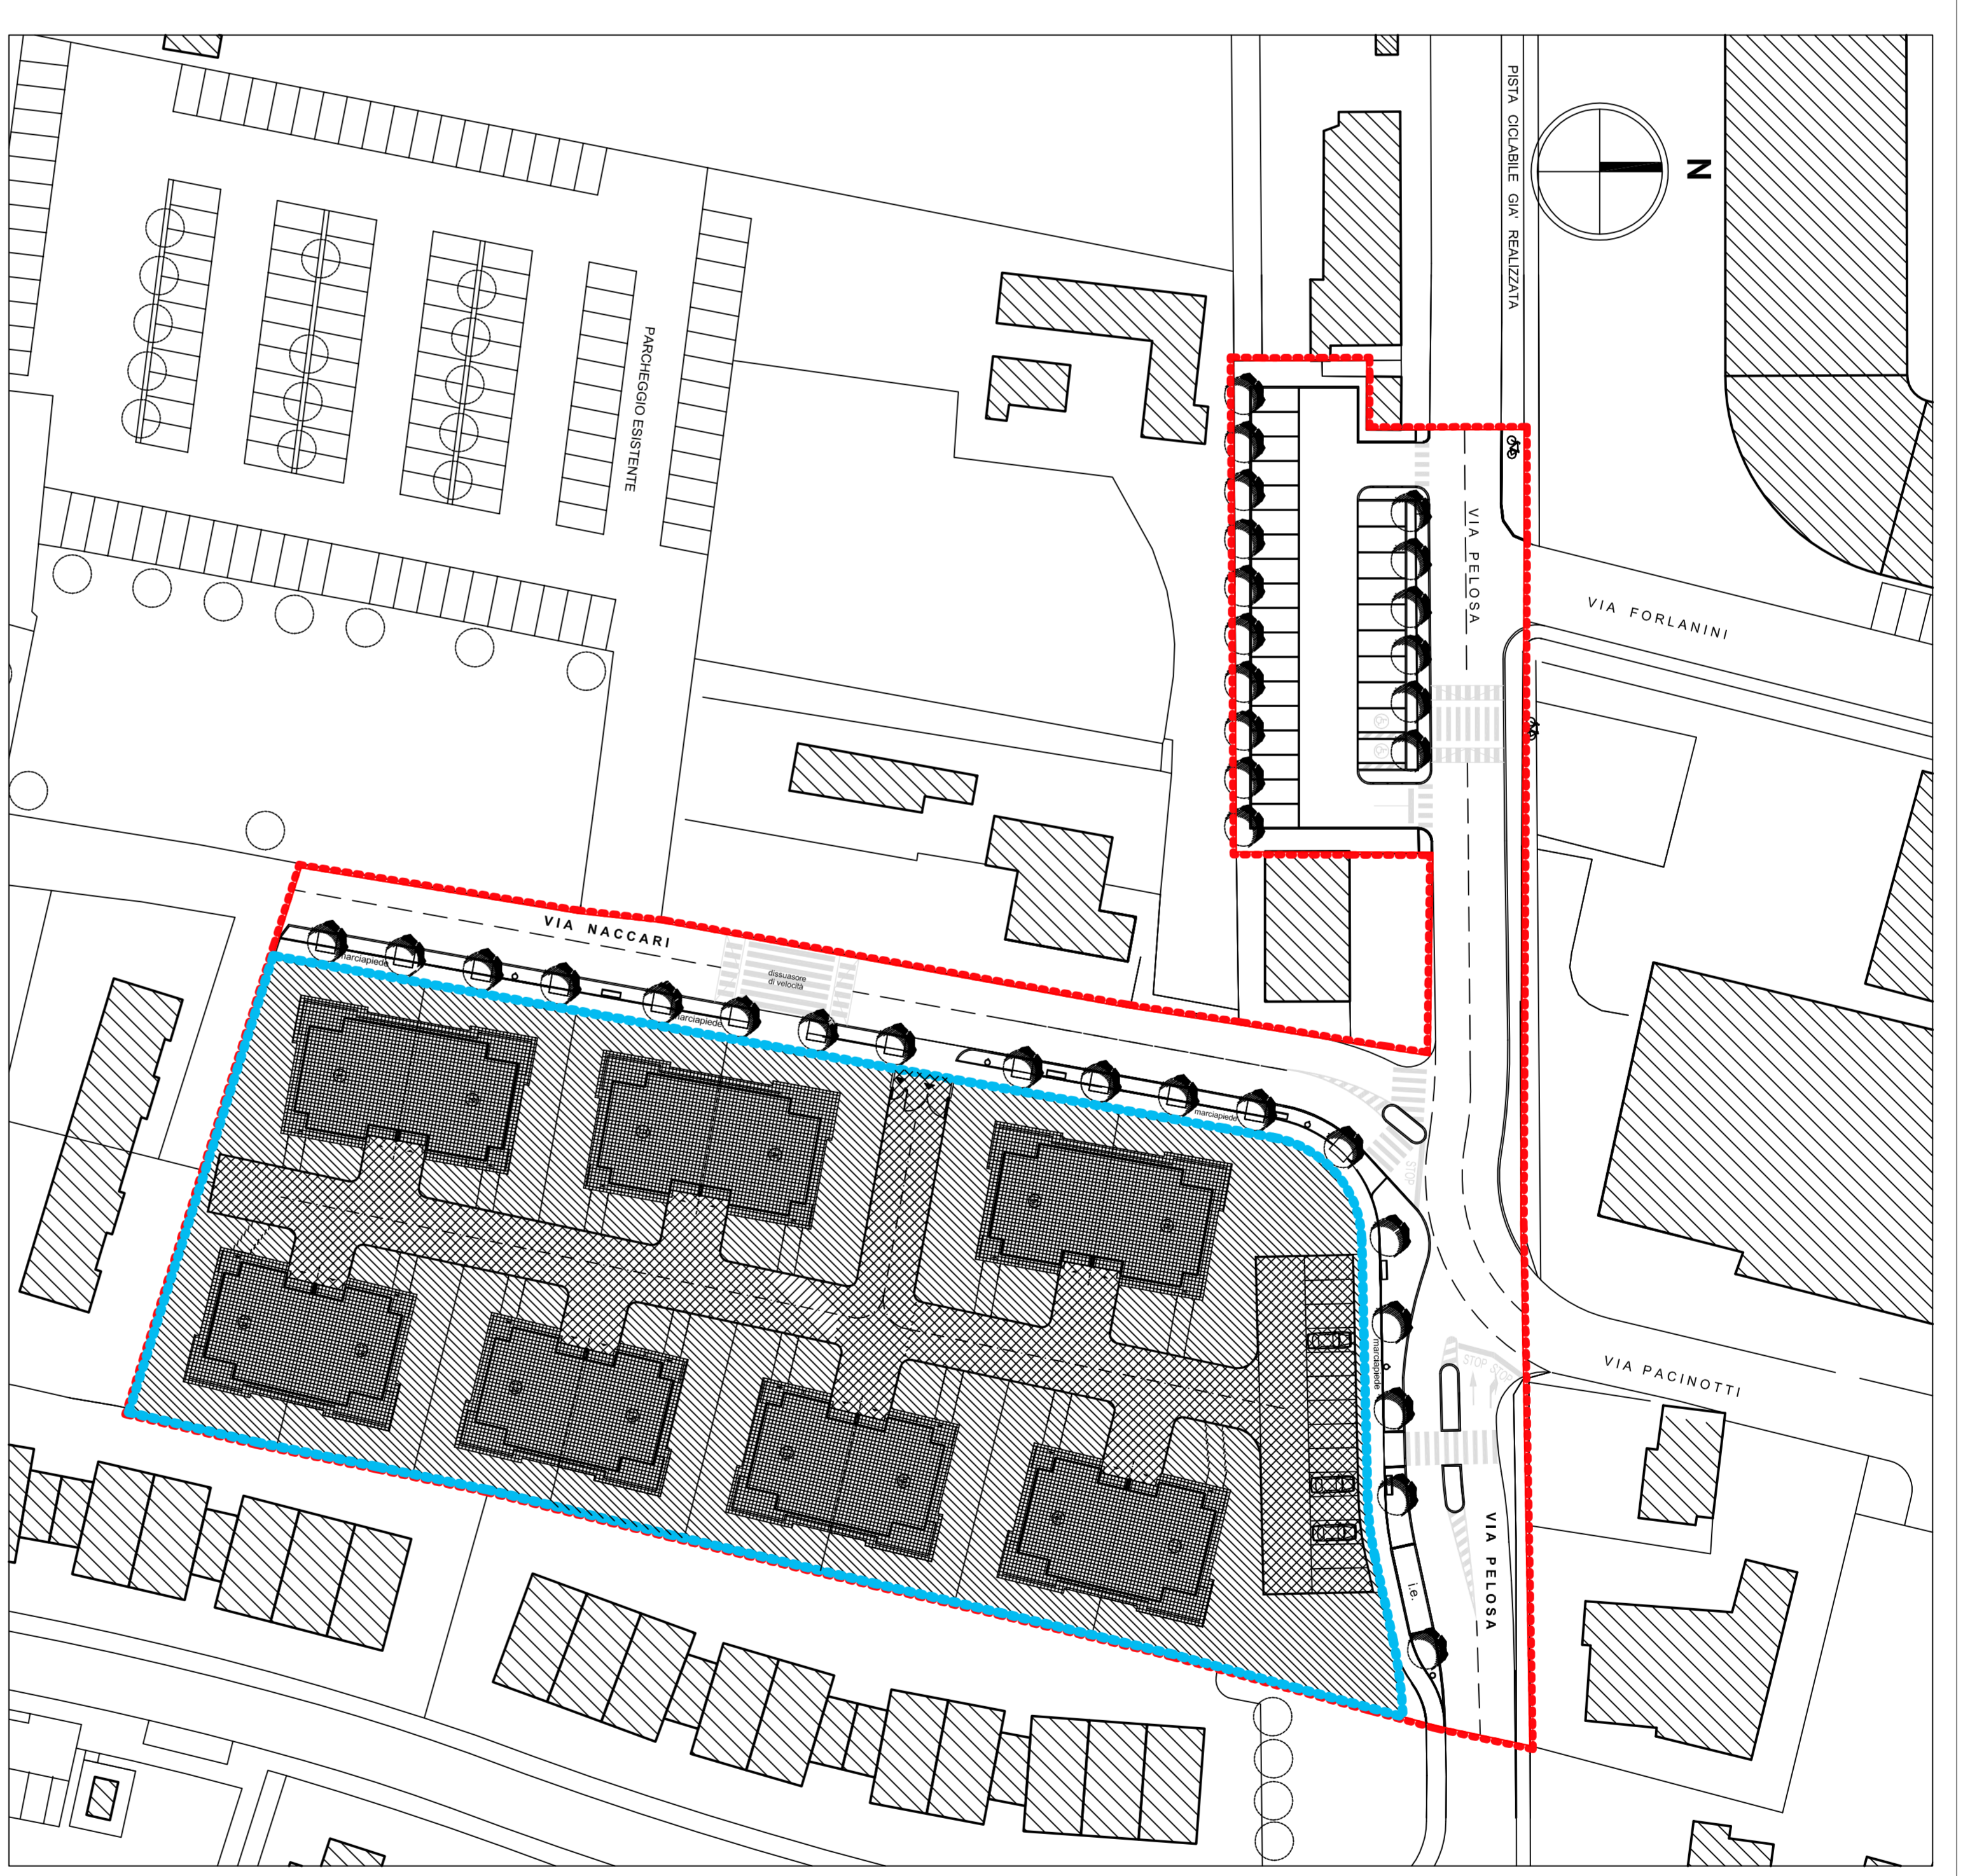

LEGENDA

DESCRIZIONE	VALORE
AMBITO DI INTERVENTO	10.440 mq
SUPERFICIE FONDAZIONALE	6.545 mq
SUPERFICIE NATURALMENTE PERMEABILE (sup. compatibile al 100%)	2.792 mq
SUPERFICIE PREVALENTEMENTE PAVIMENTATA CON GRIGLIANTE E SIMILI (sup. compatibile al 50%)	2.792,00 mq
SUPERFICIE TOTALMENTE PAVIMENTATA (sup. non compatibile)	1.469 mq
	734,50 mq
	0,00 mq
Totale	3.526,50 mq
	> 1.636,25 mq (25% S.F.)

VERIFICA SUPERFICIE DRENANTI (ART. 93 - 121 R.E.)

COMUNE DI PADOVA REGIONE VENETO

PIANO DI LOTTIZZAZIONE DELL'AREA IN VIA PELOSA E VIA NACCARI

- VARIANTE -

AL P.U.A. CONVENZIONATO IN DATA 17/11/2010 (Nct. N. Cassano Rep. n.182392) MEDIANTE APPLICAZIONE DELLA L.R. N. 14 DEL 08/07/2009 E DELLA L.R. N. 13 DEL 08/07/2011 VARR. N. 1

COMITITENTE: SOCIETA' VENETA EDIL. COSTRUZIONI S.p.A.
S.V.E.C. s.r.l.
viale dell'Industria, 111 - 35139 PADOVA (PD) - TEL. 049.94.1111 - FAX. 049.94.2383 - email: info@svcec.it

TAVOLA 05
PARAMETRI DI EDIFICAZIONE
VERIFICA SUPERFICIE DRENANTI (ART. 93 - 121 R.E.)

SCALA: 1:500
FILE:
DATA: APRILE 2013

PROGETTISTA: ARCHITETTO EMILIANO MAGAROTTO
Via Padovana Venezia, n. 4 - 35042 ESTE (PD)
tel. 049.94.2383 - fax 049.94.2383
email: emiliano@magarotto.com

Il presente documento è di proprietà esclusiva dell'Autore e non potrà essere riprodotto, in qualsiasi modo, senza autorizzazione dello stesso.