

**MODIFICA AL PIANO DI LOTTIZZAZIONE  
"IMMOBILIARE BRONZETTI S.R.L."**



P.U.A. approvato con delibera C.C. n° 2008/0128 esecutiva dal 03.01.2009

**REGIME DELLE AREE**

Richiedente <b>Immobiliare Bronzetti s.r.l.</b> Treviso (TV), via Fonderia, 31	COMMERCIANZI INDIPENDENTI ASSOCIATI Società Cooperativa 47122 FORLÌ - Via dei Mercanti, 3 Tel. 0549.407844 C.F./P.IVA 05138950407 Albo Società Cooperative A11894 Sic. Multitalia Previdenti	File Immob. Bronzetti P.U.A. Variante 2013 Tav. 5 Regime aree (mq)	Scala 1: 500
Progettista Architetto Francesco Bovo Architetto Piero Bovo Padova, via Morgagni, 12 tel. 049 656134 fax 049 656259 e-mail: francesco_bovo@virgilio.it	Data Aprile 2013	Elaborato N° <h1 style="font-size: 2em;">5</h1>	
	Aggiornamenti Marzo 2016		

**LEGENDA**

	Aree in cessione	mq. 4.422	} mq. 12.582,70
	Aree vincolate d'uso pubblico	mq. 8.160,70	
	Aree private	mq. 702,30	
	porzione strada privata	mq. 100,00	
<b>TOTALE</b>		<b>mq.13.385,00</b>	

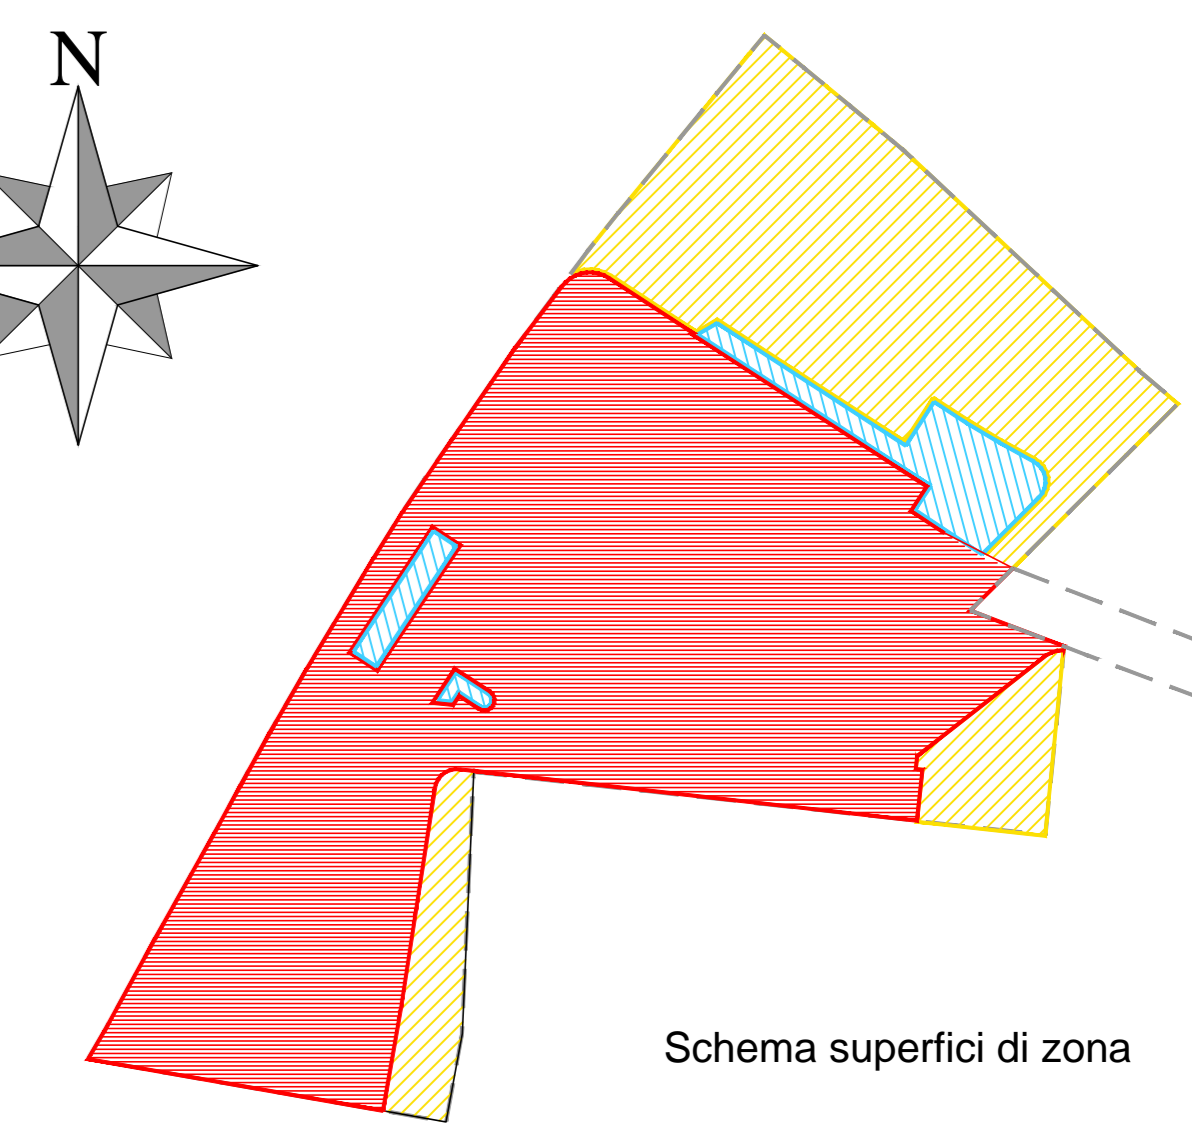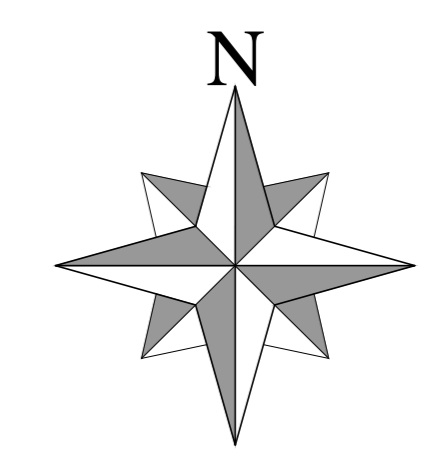

Schema superfici di zona

