PROVINCIA DI PADOVA

COMUNE DI PADOVA

MODIFICA AL PIANO DI LOTTIZZAZIONE "IMMOBILIARE BRONZETTI S.R.L."

P.U.A. approvato con delibera C.C. n° 2008/0128 esecutiva dal 03.01.2009

ILLUMINAZIONE PUBBLICA PLANIMETRIA

Richiedente
Immobiliare Bronzetti s.r.l.
Treviso (TV), via Fonderia, 31

Progettista
Architetto Francesco Bovo
Architetto Piero Bovo
Padova, via Morgagni, 12
tel. 049 656134 fax 049 656259
e-mail: francesco_bovo@virgilio.it

COMMERCIANTI INDIPENDENTI ASSOCIATI
Società Cooperativa
47122 FORLI' - Via dei Mercanti, 3
Tel. 0543 790111
C.F./P.IVA 00428830407
iscritta al R.E.A. con il n° 218161 del Tribunale di Forlì

File
ICONAOPUA VARIANTE 2016MaBrce al piano di Lottizzazione MarzoTAV 7.1 Illuminazione Planimetria.dwg
File di stampa: Bronzetti PDL c1b-scala 2.1

Scala
1: 500

Data
Maggio 2013

Aggiornamenti
Marzo 2016

Elaborato N°
7.1

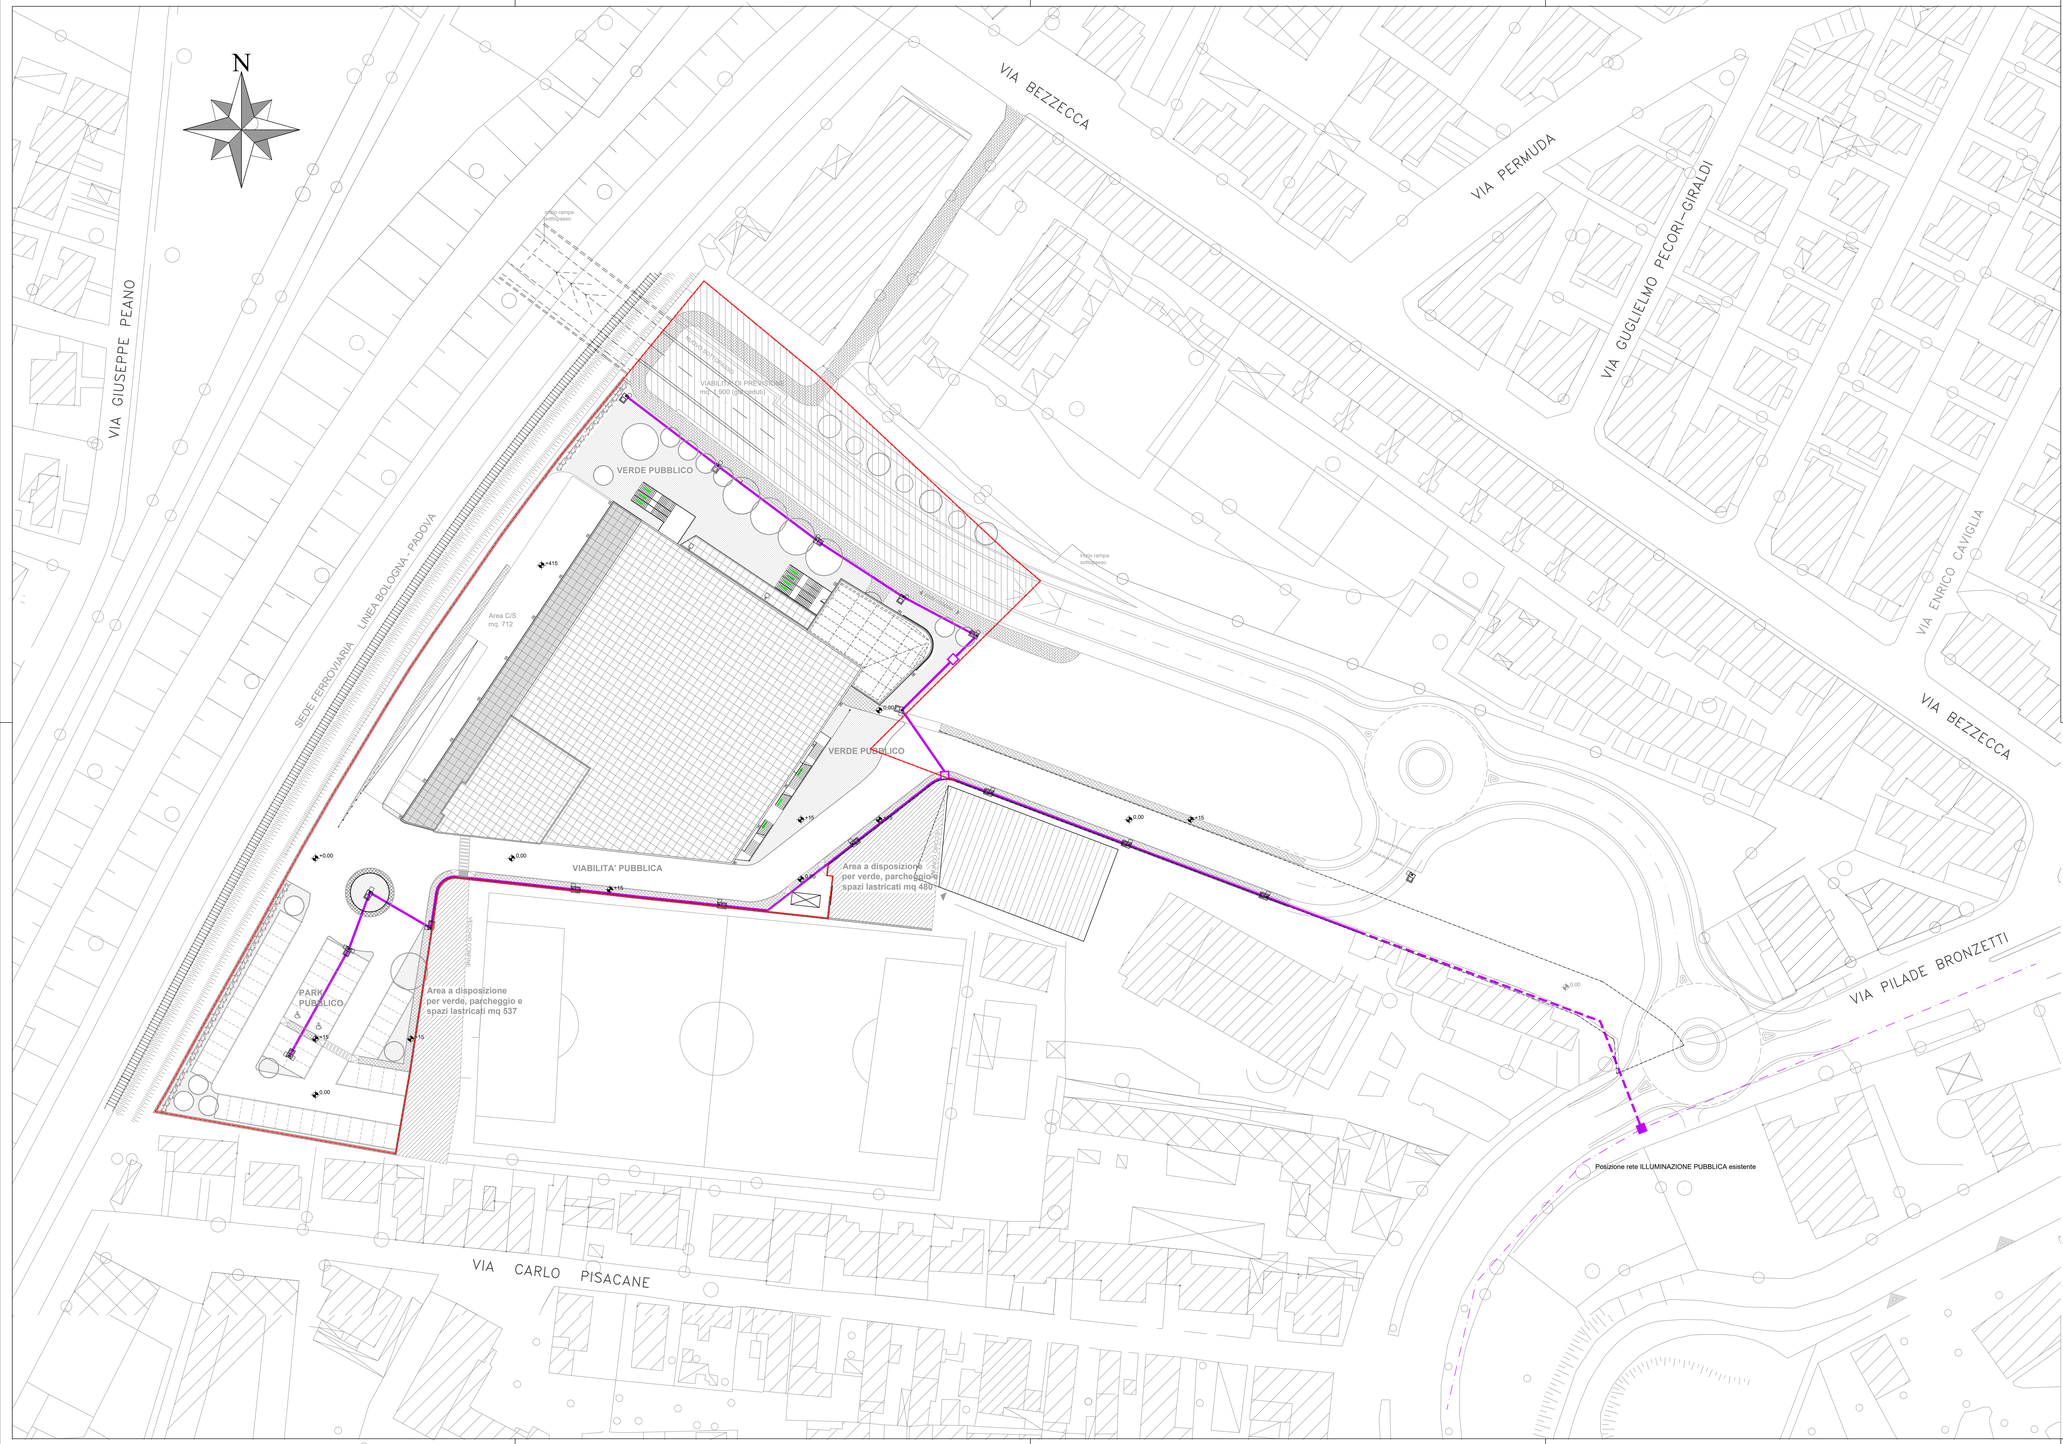

LEGENDA

- Perimetrazione P.D.L.
- Area ceduta al Comune per realizzazione sottopasso ferroviario
- Viabilità carrabile
- Cemento tipo "Chryso" su Viabilità pedonale
- Viabilità ciclabile
- Rampa di accesso all'area C/S
- Verde pubblico
- Cabina ENEL
- Area per servizi religiosi di interesse comune

Rete ILLUMINAZIONE PUBBLICA (come da parere preliminare AcegasAPS)

- Rete illuminazione Pubblica esistente (linea aerea)
- Linea elettrica Illuminazione Pubblica entro tubazione in PEAD corrugato Ø125mm, allacciata alla nuova fornitura di Via P. Bronzetti
- Punto luce su palo conico H=8,00m in acciaio zincato con armatura SITECO tipo SL MIDI LED con sistema automatico di riduzione di potenza, su plinto con pozzetto incorporato 40x40cm e chiusino in ghisa
- Punto luce per pista ciclopedonale su palo conico H=4,50m in acciaio zincato verniciato con armatura SITECO tipo SL MINI LED mod. PLUS con sistema automatico di riduzione di potenza, su plinto con pozzetto incorporato 40x40cm e chiusino in ghisa
- Pozzetto di raccordo-derivazione in CLS 40x40cm con chiusino in ghisa