

**MODIFICA AL PIANO DI LOTTIZZAZIONE  
"IMMOBILIARE BRONZETTI S.R.L."**

P.U.A. approvato con delibera C.C. n° 2008/0128 esecutiva dal 03.01.2009

**CABINA ENEL DG 2061**

Richiedente  
**Immobiliare Bronzetti s.r.l.**  
Treviso (TV), via Fonderia, 31

Progettista  
**Architetto Francesco Bovo**  
**Architetto Piero Bovo**  
Padova, via Morgagni, 12  
tel. 049 656134 fax 049 656259  
e-mail: francesco\_bovo@virgilio.it

COMMERCIANTI INDIPENDENTI ASSOCIATI  
Società Cooperativa  
47122 FORLÌ - Via dei Mercanti, 3  
Tel. 0543 800111  
C.F. IVA 0170950407  
Alleg. 2/2012 Cooperativa 2/18944 Sez. Minuziana Brevialente



File  
ICONADIPUA VARIANTE 2016/Opere di Urbanizzazione/Tav. 9.2 Cabina ENEL.dwg  
File di stampa: Bronzetti PDL.ctb  
scala 20:1


Data  
Maggio 2013

Aggiornamenti  
Marzo 2016


Scala  
1: 50

Elaborato N°

**9.2**

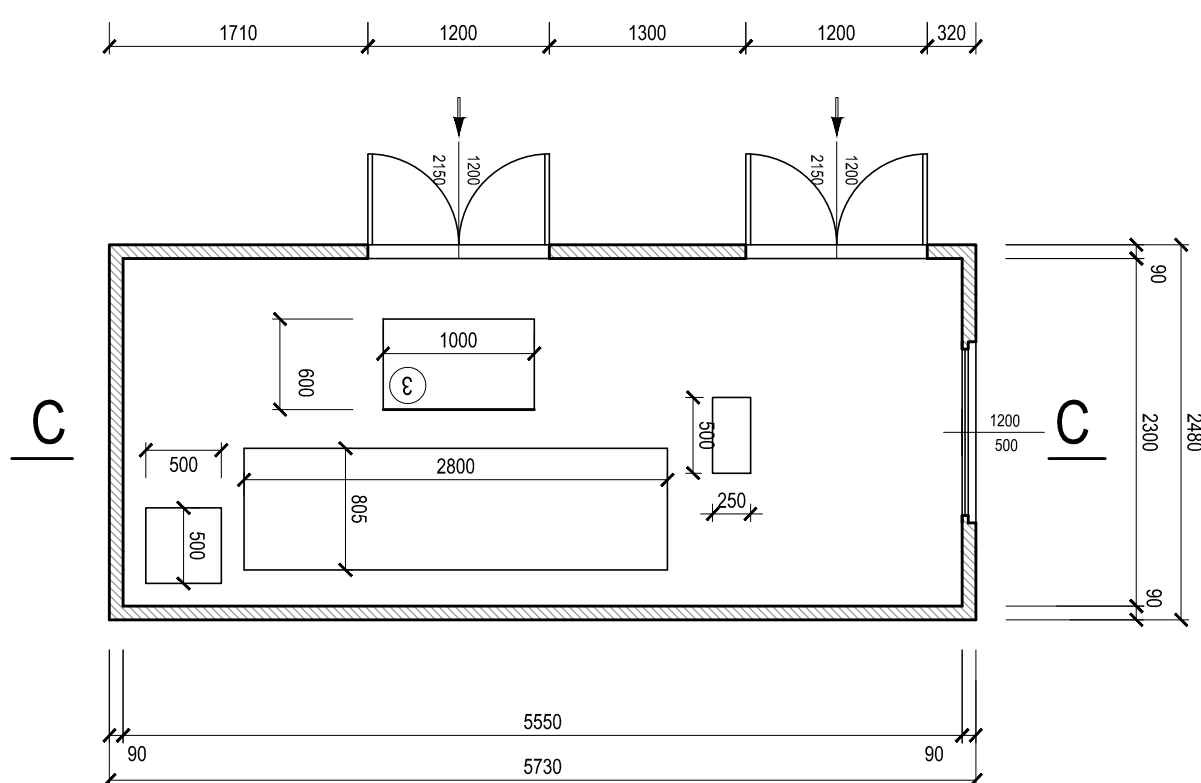


**PIANTA**

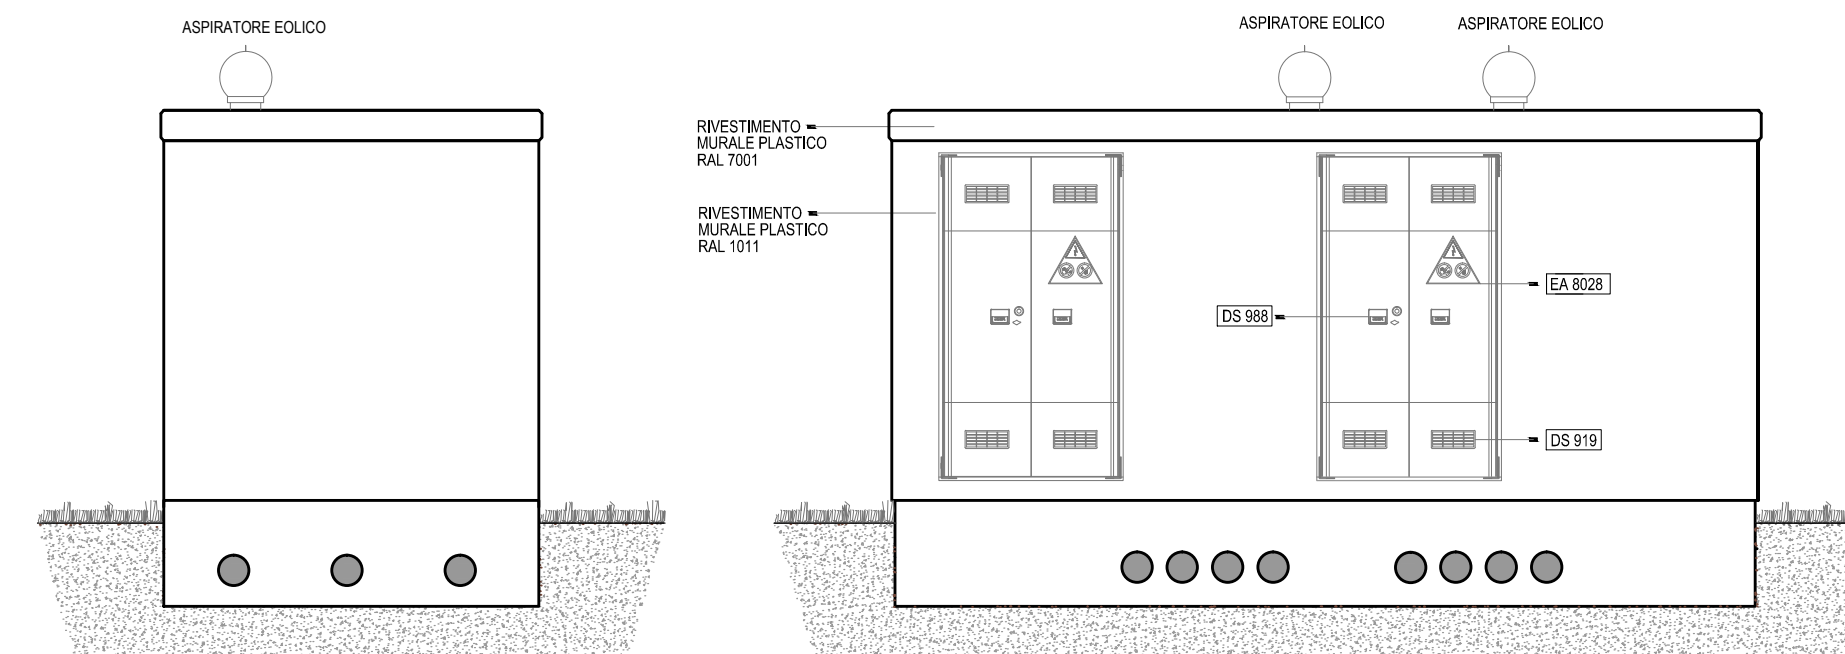


**FIANCO DESTRO**

**PROSPETTO FRONTALE**

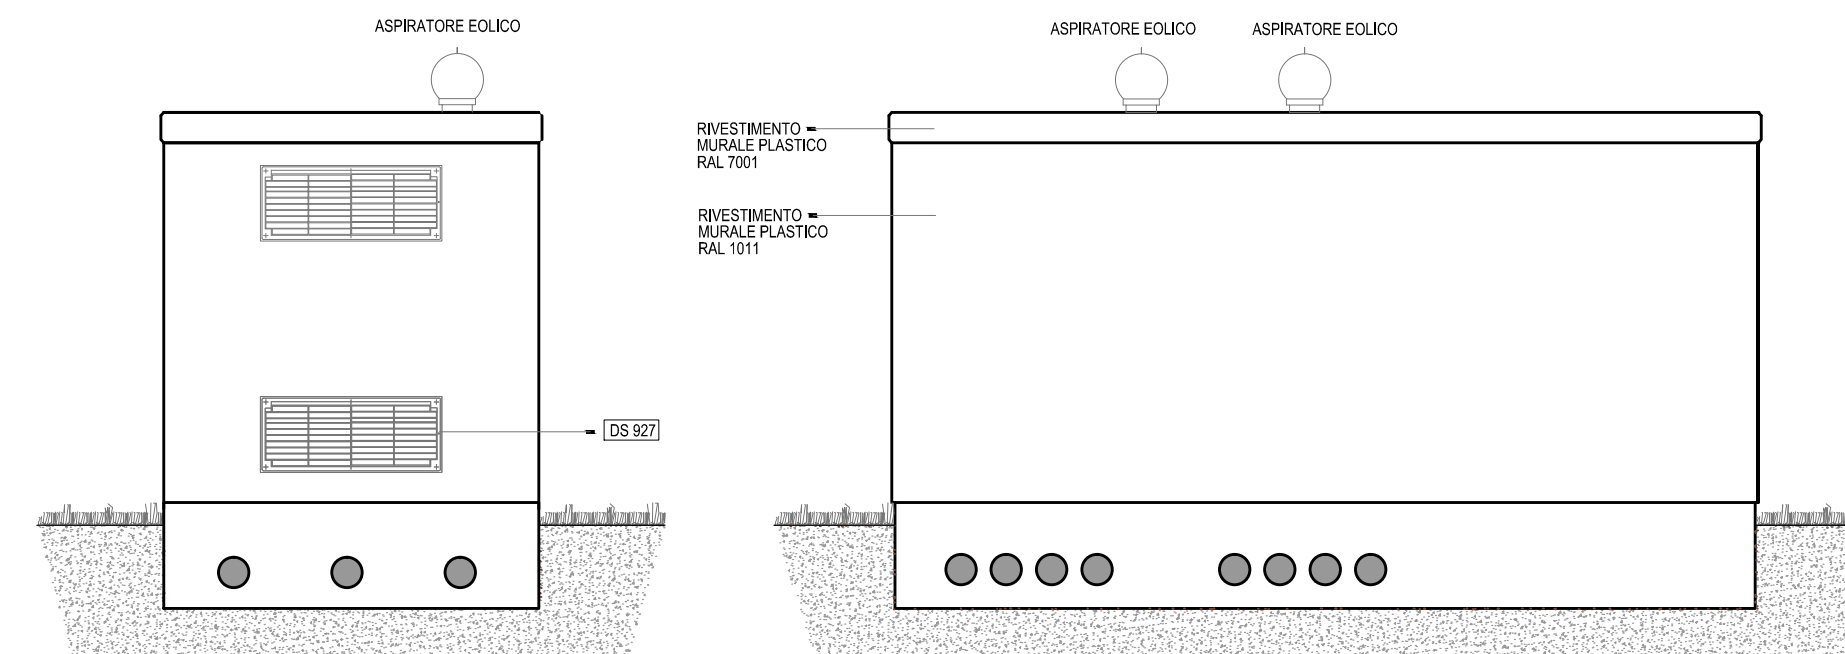

**FIANCO SINISTRO**

**PROSPETTO RETRO**

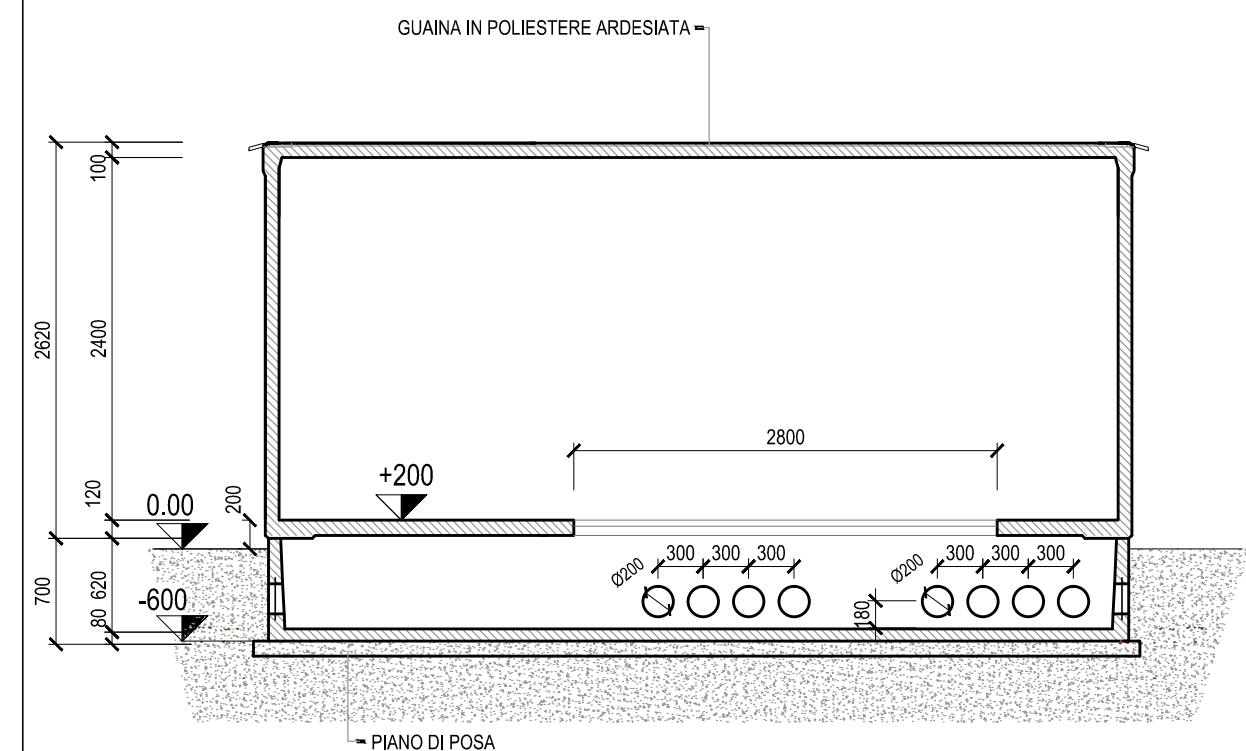

**SEZIONE**