COMUNE DI PADOVA

DOMANDA DI ADOZIONE E APPROVAZIONE DI UN PIANO URBANISTICO ATTUATIVO ai sensi dell'art. 20 della L.R. n. 11 del 23 aprile 2004 DENOMINATO "PIANO IMMOBIL GREEN" NELLA ZONA DI PEREQUAZIONE INTEGRATA IN VIA DEL BIGOLO

rete acque bianche/miste
soluzione alternativa
profilo longitudinale

TAV.08d/A
scala 1:1000
scala 1: 50

STUDIO SIDOTI INGEGNERIA-ARCHITETTURA

C.SO DEL POPOLO, 6 (PD) - tel. 049.8756955 fax 049.651570

E-MAIL info@studiosidoti.com

R.P. - G1 - soll.
cls
500
Bianca

Tronco collettore	Bacino - A	A - B	B - C	C - D	D - E	E - F	F - G - R.P.		soll. - H	H - I	I - L	L - M	L - M		A1 - B1	B1 - C1	C1 - D1	D1 - E			A2 - B2	B2 - F
Materiale tubazione	cls	cls	cls	cls	cls	cls	cls		da def.	da definire	da definire	da definire	da def.		cls	cls	cls	cls			cls	cls
Diametro [mm]	1000	1000	1000	1000	1000	1000	1000		200	500	500	500	500		1000	1000	1000	1000			1000	1000
Tipologia fognatura	Bianca	Bianca	Bianca	Bianca	Bianca	Bianca	Bianca		Bianca	Mista	Mista	Mista	Mista		Bianca	Bianca	Bianca	Bianca			Bianca	Bianca
Lunghezza livelletta [m]	31.00	30.00	28.00	16.70	16.70	23.70	20.00	8.00	11.00	35.00	35.00	35.00	2.00		19.50	25.00	25.00	25.00			24.50	24.50
Dislivello livelletta [m]	0.000	0.000	0.000	0.000	0.000	0.000	0.000	0.080	0.022	0.123	0.123	0.123	0.007		0.000	0.000	0.000	0.000			0.000	0.000
Pendenza livelletta [‰]	0.00	0.00	0.00	0.00	0.00	0.00	0.00	10.00	2.00	3.50	3.50	3.50	3.50		0.00	0.00	0.00	0.00			0.00	0.00

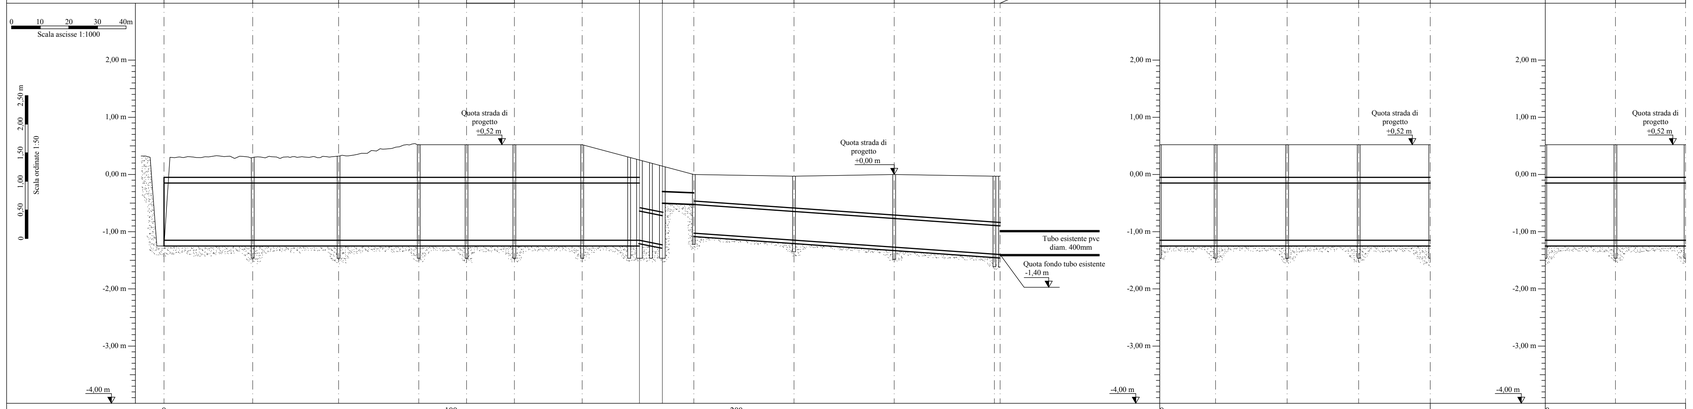

Distanze ettometriche	0			100						200					0						0	
Distanze parziali [m]		31,00	30,00	28,00	16,70	16,70	23,70	20,00	8,00	11,00	35,00	35,00	35,00	2,00		19,50	25,00	25,00	25,00			24,50	24,50
Distanze progressive [m]	0,00	31,00	61,00	89,00	105,70	122,40	146,10	166,10	174,10	185,10	220,10	255,10	290,10	292,10	0,00	19,50	44,50	69,50	94,50	0,00	24,50	49,00
Quota terreno [m]	+0,52	+0,52	+0,52	+0,52	+0,52	+0,52	+0,52	+0,25	+0,15	0,00	-0,03	0,00	-0,03	-0,03	+0,52	+0,52	+0,52	+0,52	+0,52	+0,52	+0,52	+0,52
Quota fondo collettore [m]	-1,15	-1,15	-1,15	-1,15	-1,15	-1,15	-1,15	-1,15	-1,23 / -0,50	-0,52 / -1,03	-1,15	-1,27	-1,39 / -1,40		-1,15	-1,15	-1,15	-1,15	-1,15	-1,15	-1,15	-1,15
Pozzetto [n°]	Bacino	A	B	C	D	E	F	R.P.	soll.	H	I	L	M	N	A1	B1	C1	D1	E	A1	B1	F