


| | |
|--|---|
| REGIONE VENETO PROVINCIA DI PADOVA COMUNE DI PADOVA | |
| OGGETTO P.D.L. VIA DEL GIGLIO VIA DEL GIGLIO | |
| FASE D.I.A. ALTERNATIVA AL PERMESSO DI COSTRUIRE - OPERE DI URBANIZZAZIONE VARIANTE | |
| COMITANTE | |
| CLT.N. FG. 28 MAP. 346, 352, 741, 733, 737, 1503, 1504, 1507, 1508, 1509 | |
| DATA. FGL. OTTOBRE 2021 GENNAIO 2022 | |
| NOTE | |
| PLANIMETRIA GENERALE PRIMO STRALCIO | SCALA PE032 1:100 |
| PROGETTO MENEAGAZZI MICHELON ARCHITETTI ASSOCIATI | MENEAGAZZI MICHELON ARCHITETTI ASSOCIATI VIA FORMIGE MARCONI 16R 35133 PADOVA TEL. 049 864458 FAX 049 864000 E MAIL: mail@meneagazzi.com |

IL PRESENTE DISEGNO È DI PROPRIETÀ DI MENEAGAZZI MICHELON ARCHITETTI ASSOCIATI ED È SOTTO LA PROTEZIONE DELLA LEGGE SULLA PROPRIETÀ LETTERARIA, NE È QUINDI VIETATA PER QUALSIASI MOTIVO LA RIPRODUZIONE E LA CONCESSIONE A TERZI.

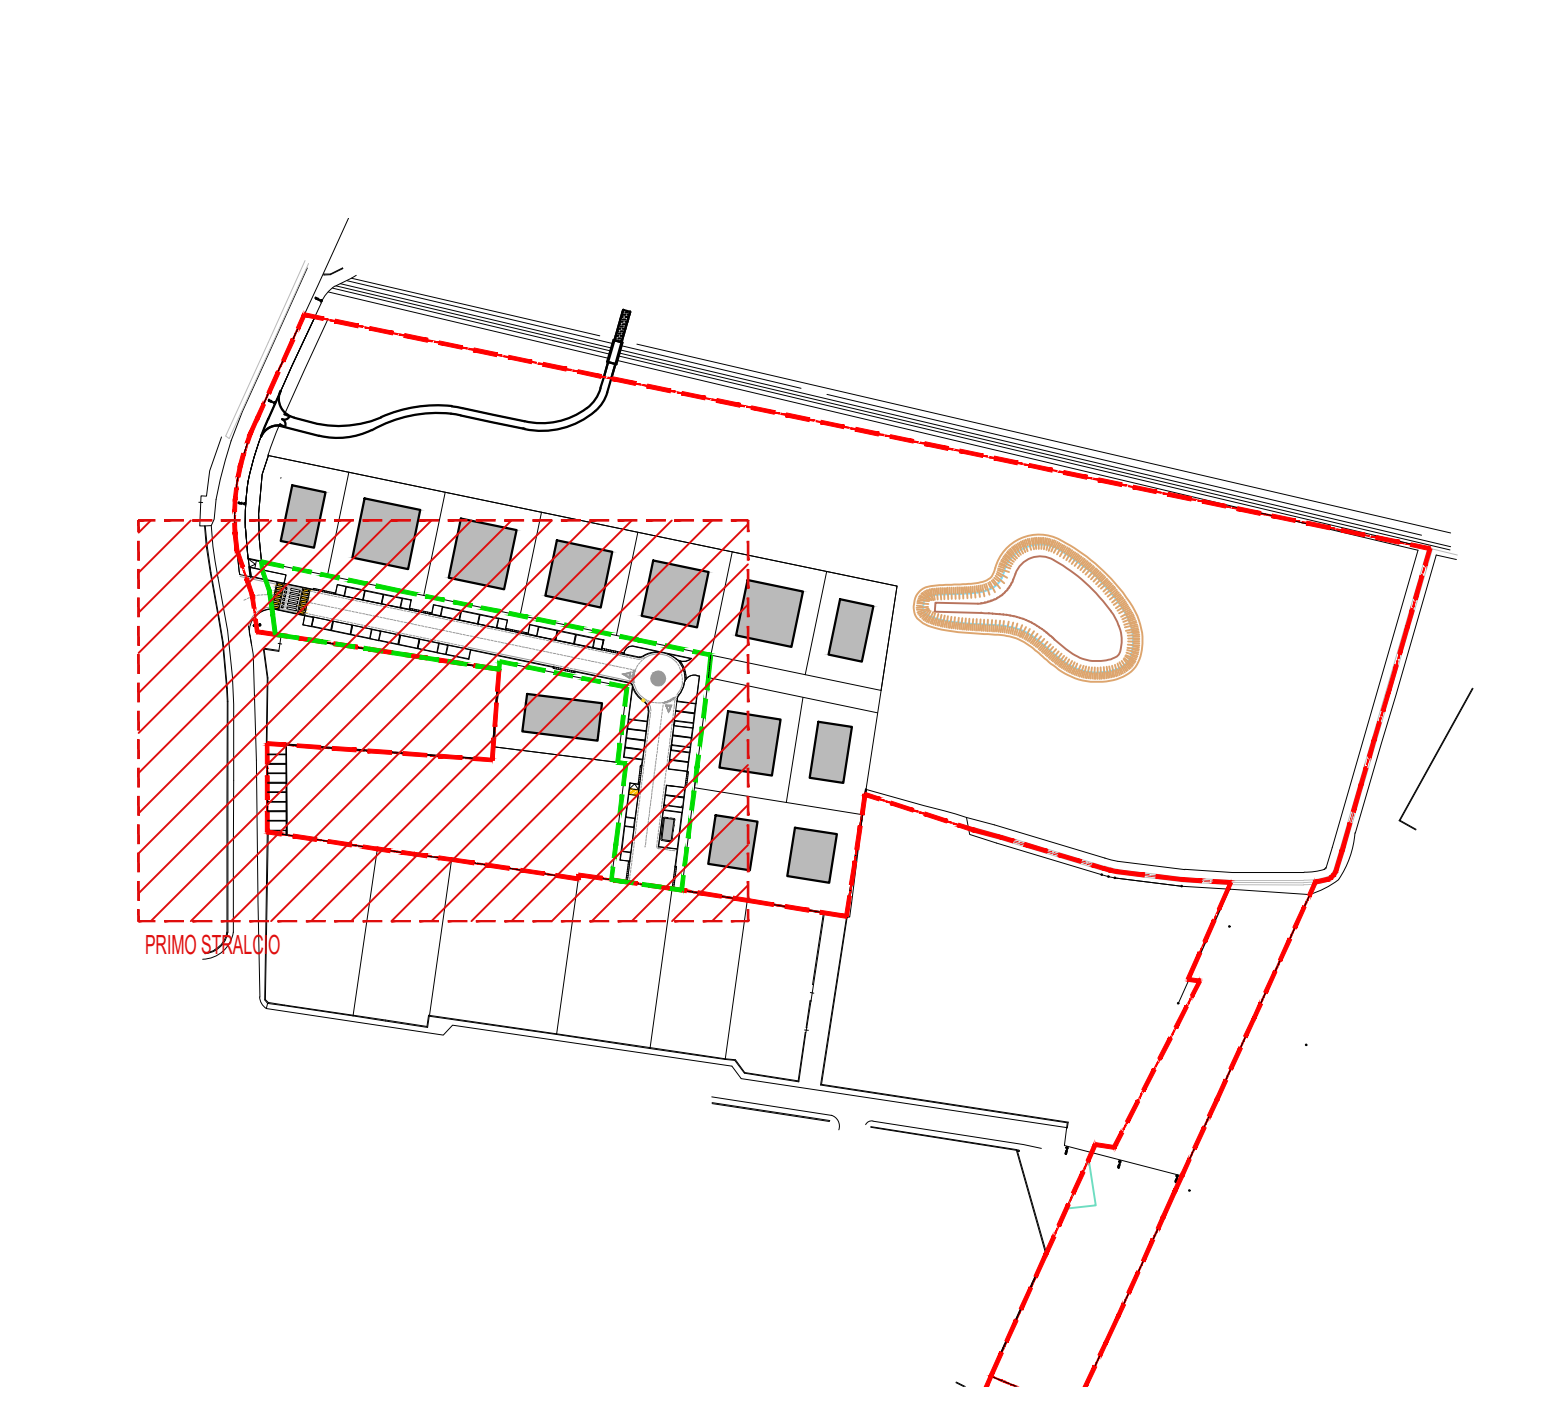

| PAVIMENTAZIONI | |
|----------------|---|
| | AREA A VERDE |
| | AREE A PARCHEGGIO PAVIMENTATE IN BETONELLA TIPO ECO |
| | ATTRAVERSAMENTO PEDONALE PAVIMENTATO IN ASFALTO STRISCE TERMOPLASTICHE ALTA DURABILITA' COLORE BIANCO |
| | PISTA CICLABILE ESISTENTE |