


RILIEVO - Scala 1:1000




PIANO DEGLI INTERVENTI VIGENTE - Scala 1:5000

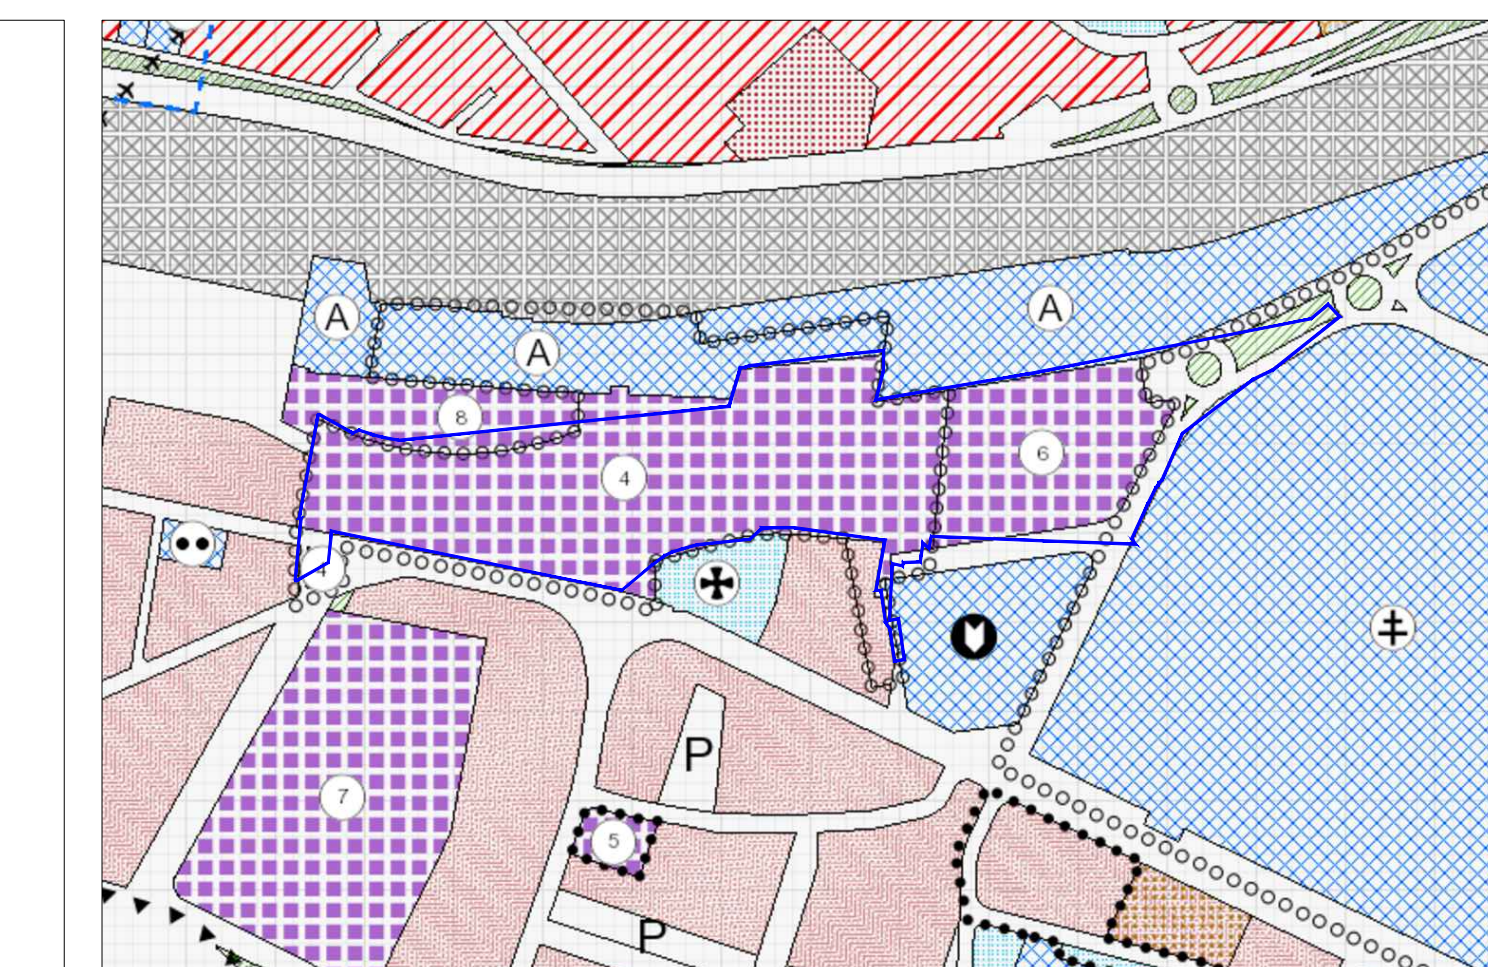

"Zona Direzionale" individuandola come zona 6 e zona 4

PAT - Scala 1:5000

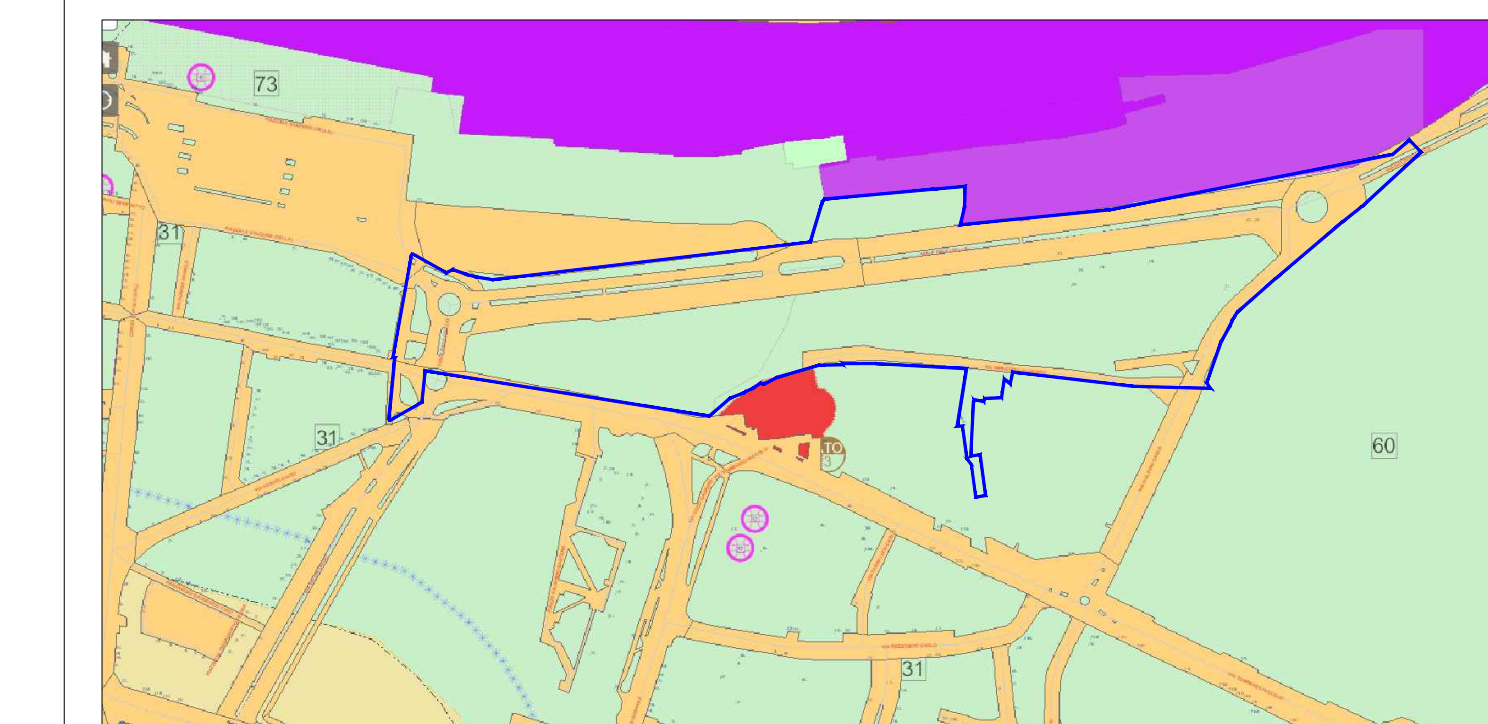

Variante P.U.A.
Riqualficazione Urbanistica
dell' area a nord della Chiesa della
Pace e del Tribunale

COMMITTENTE: I.F.I.P. s.r.l.

PROGETTAZIONE: **SE** STUDIO 5 s.r.l.
Architettura-Ingegneria-Urbanistica
Viale dell'Industria n° 60 - 35129 PADOVA
Tel. 0498078279 - Fax. 0497929002

IL COMMITTENTE	IL PROGETTISTA	L'IMPRESA	UTILIZZATORE
ELABORATO INQUADRAMENTO			TAVOLA 01
DATE REVISIONE			SCALA VARIE
	09/03/2022		DATA EMISSIONE OTTOBRE 2021

LEGENDA

Perimetro P.U.A. - INVARIATO

Ambito della Variante

INDIVIDUAZIONE CATASTALE

foglio 52, mappali 315, 374, 375, 376, 377, 378, 441, 445

foglio 65, mappali 165, 174, 282 301, 302, 303,
304, 305, 318, 320, 321, 323, 325, 385, 386, 387, 388, 389, 3
90, 391, 392, 393, 394, 395, 396, 397, 398

foglio 67, mappali 687, 688, 689, 690;

INDIVIDUAZIONE PIANO DEGLI INTERVENTI VIGENTI

Art. 19 Zona Direzionale

