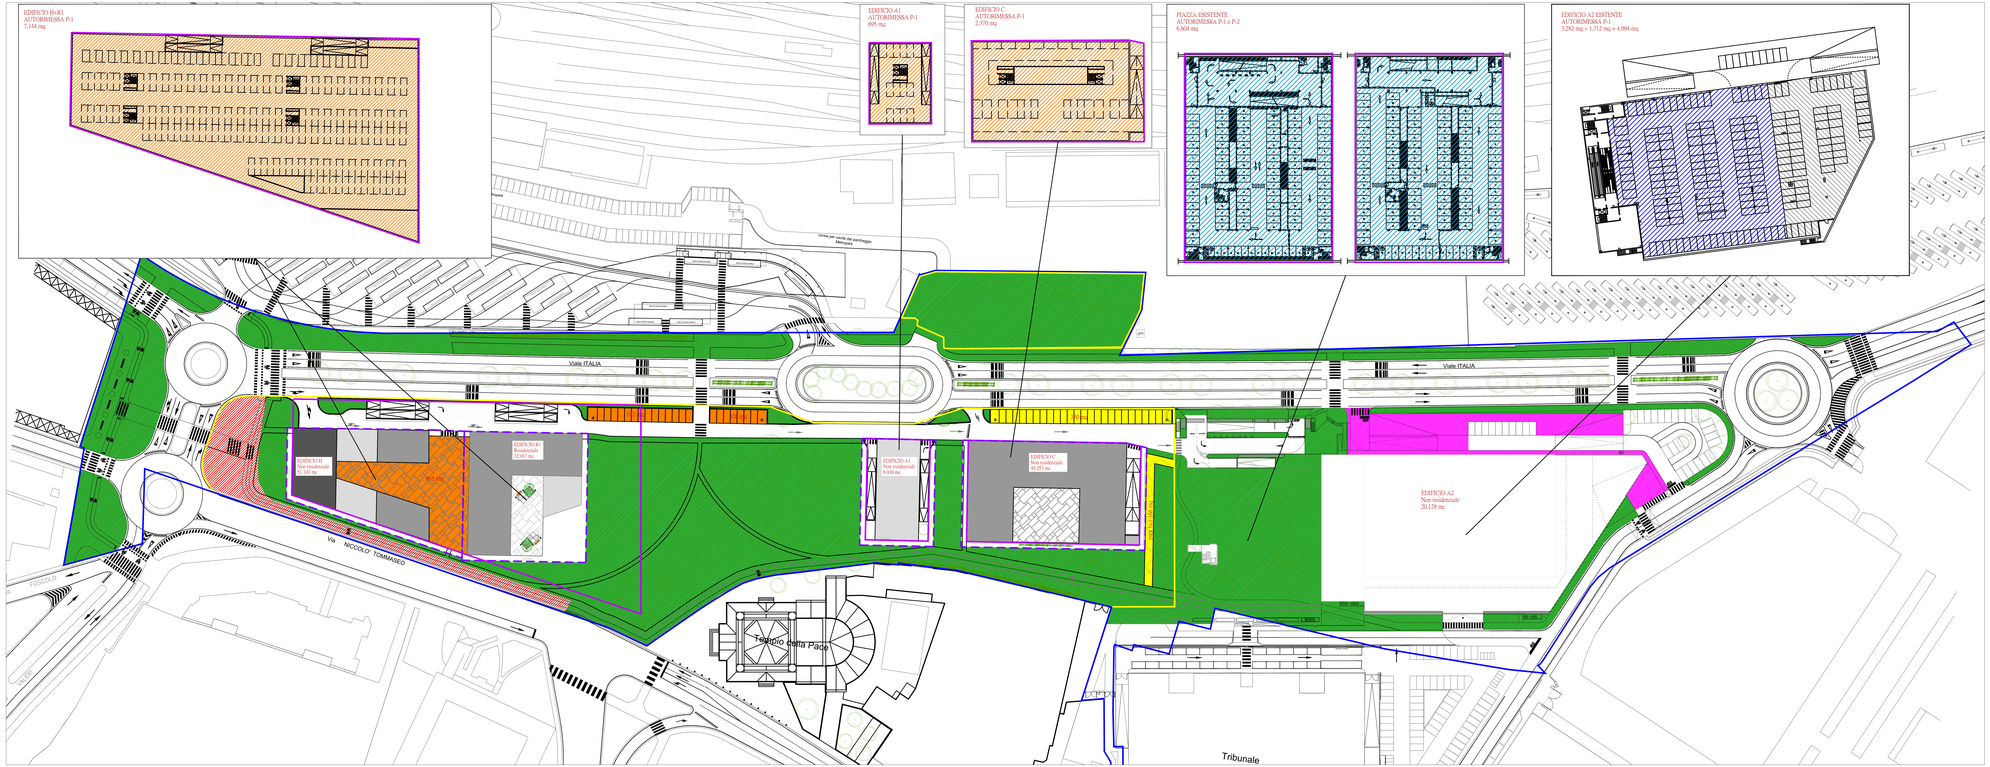

VOLUME TOTALE VARIANTE P.U.A. APPROVATA 156.400 mc
DETRAZIONE VOLUME EDIFICIO A2 (realizzato) -39.272 mc media struttura di vendita
156.272 mc
di cui:
RESIDENZIALE 40.000 mc
NON RESIDENZIALE 96.272 mc negozi di vicinato/uffici/strutture ricettive

VOLUME TOTALE VARIANTE DI PROGETTO 156.400 mc
DETRAZIONE VOLUME EDIFICIO A2 (realizzato) -20.128 mc media struttura di vendita
136.272 mc
di cui:
RESIDENZIALE 32.947 mc (=50% Vol. realizzabile)
NON RESIDENZIALE 103.325 mc negozi di vicinato/uffici/strutture ricettive

Determinazione SLP
Destinazione Residenziale: non è necessaria ai fini del calcolo degli standard, che vengono calcolati sul parametro del volume
Destinazione non residenziale
Edificio C-A1e H - S interc.s.30 m 45.253(3.3x4)/0(3.5x5.1)/(3.5x mq 31.311
Edificio A2 - h=4.5/2 m 20.128/4.52 = mq 4.453,10 di cui mq 2.500 di superficie di vendita

VERIFICA FABBISOGNO STANDARD PROPOSTA DI VARIANTE
Determinazione standard residenziale
A1 Standard previsti art 19 NTA del PI mq 32.947
Abitanti 32.947/100 mc/ab* = 330
Parcheggio 330 ab x 3,5 mq/ab* mq 1.155
Verde 330 ab x 9 mq/ab* mq 2.970

Determinazione standard residenziale aggiuntivi
Standard previsti art 32 L.R. 11/2004 mq 32.947
Abitanti 32.947/194 mc/ab = ab. 170
Verde 170 ab x 10 mc x ab mq 1.700

Determinazione standard non residenziale
Parcheggio (31.311 x 0,40) mq 12.524
Verde (31.311 x 0,40) mq 12.524

Standard non residenziale Edifici A2 realizzato - Media Struttura di Vendita - L.R. 15/04
Area libera minima: mq 2.500 x 1,8 = mq 4.500
Area libera realizzata: mq 4.703 > 4.500

RIEPILOGO STANDARD RICHIESTI / PREVISTI Richiesto Previsto Differenza
Parcheggio Residenziale mq 1.155
Non Residenziale mq 12.524
Totale mq 13.679 mq 8.224 (-5.455 mq)
Verde Residenziale mq 2.970
Aggiuntivi mq 1.700
Non residenziale mq 12.524
Totale mq 17.194 mq 21.896 (+4.702 mq)

Area pubblica non cedute: mq 5.455 - mq 4.702 = mq 753

*MONETIZZAZIONE ai sensi del "Regolamento per la determinazione dei criteri per la monetizzazione delle dotazioni territoriali e partecipazioni negli interventi comportanti trasformazione urbanistiche ed edilizie".
Valore del terreno ai fini delle monetizzazioni delle aree a standard zona Stazione €/mq 195 riduzione 20 % art. 5 - comma 3: €/mq 195 - 20 % = €/mq 156

MONETIZZAZIONE STANDARD PUBBLICI
Parcheggio pubblico = 5.455 mq x 100 €/mq = 545.500 €
Verde pubblico = 4.702 mq x 32,00 €/mq = 150.464 €
Delta monetizzazione standard pubblici = 545.500 € - 150.464 € = 395.036 €
mancata cessione area = 753 mq x 156 €/mq = 117.468 €
TOTALE 512.504 €

RIEPILOGO STANDARD RICHIESTI/PREVISTI Richiesto Previsto Differenza
Parcheggi privati
(mq10/mc turr. 41 sovies della L. 1150/42 - art. 2 della L. 122/1989)
Edifici A1 - H - H
ex 93.050 / 10 = mq 9.302 mq 9.304 (+ 3 mq)
Edificio C
ex 45.253 / 10 = mq 4.525 mq 2.370 -(-2.155 mq)

MONETIZZAZIONE PARCHEGGIO PRIVATO
Attrezzamento = mq 2.155 x 100 €/mq = 215.500 €
mancata cessione = mq 2.155 x 156 €/mq = 336.180 €
TOTALE = 551.680 €

PROVINCIA DI PADOVA — COMUNE DI PADOVA

Variante P.U.A.
Riqualificazione Urbanistica dell' area a nord della Chiesa della Pace e del Tribunale

COMMITTENTE: I.F.I.P. s.r.l.

PROGETTAZIONE:

STUDIO 5 s.r.l.
Architettura - Ingegneria - Urbanistica
Viale dell'Industria n° 60 – 35129 PADOVA
Tel. 049/8078279 – Fax. 049/7929002

IL COMMITTENTE	IL PROGETTISTA	L'IMPRESA	UTILIZZATORE

ELABORATO	TAVOLA	SCALA
STANDARD URBANISTICI	06	1:500

DATE REVISIONE	15/03/2022				DATA EMISSIONE
					OTTOBRE 2021

LEGENDA

- Perimetro P.U.A. - INVARIATO
- Ambito della Variante
- Limite lotto privato

STANDARD URBANISTICI

PARCHEGGI

- parcheggi in autorimessa
- parcheggi pubblici in superficie — mq 518
- parcheggi pubblici in autorimessa (p.int. edifici) — mq 6.604
- area da cedere al Comune alla firma della Convenzione a compensazione della quota di parcheggi da monetizzare — mq 1.102
  Totale parcheggi pubblici — mq 8.224
- parcheggi privato in superficie — mq 1.265
- parcheggi privati in autorimessa (parcheggio interrato edifici) — mq 10.209
  Totale parcheggi privati — mq 11.474

VERDE

- piazze, spazi lastricati e/o a prato, percorsi ciclo-pedonali — mq 21.896

MEDIA STRUTTURA DI VENDITA

- area libera M.S.V. - L.R. 15/04 - in superficie — mq 1.268
- area libera M.S.V. - L.R. 15/04 - al piano interrato — mq 3.282
- porzione non conteggiata negli standard - al piano interrato — mq 1.712