




SEZIONE 01 - Scala 1:50

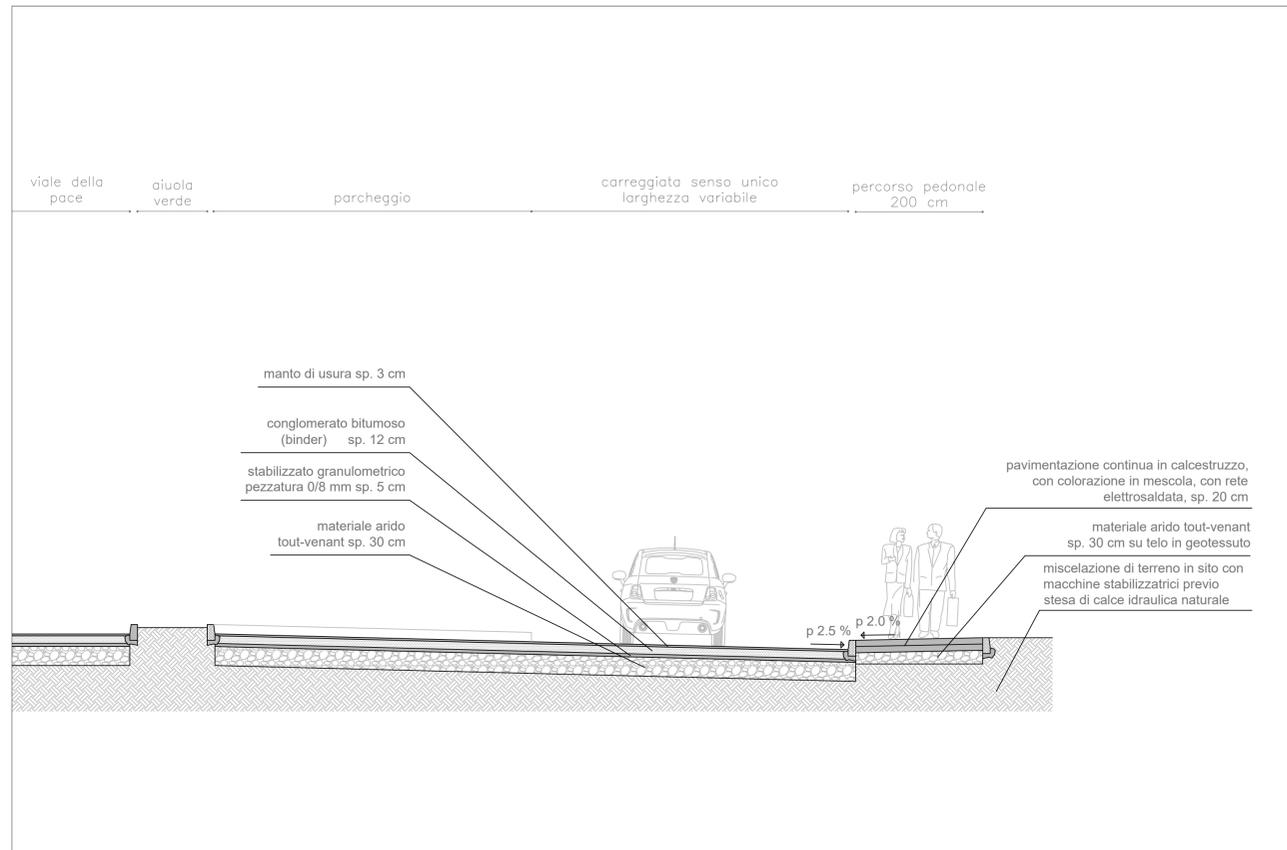


SEZIONE 02 - Scala 1:50

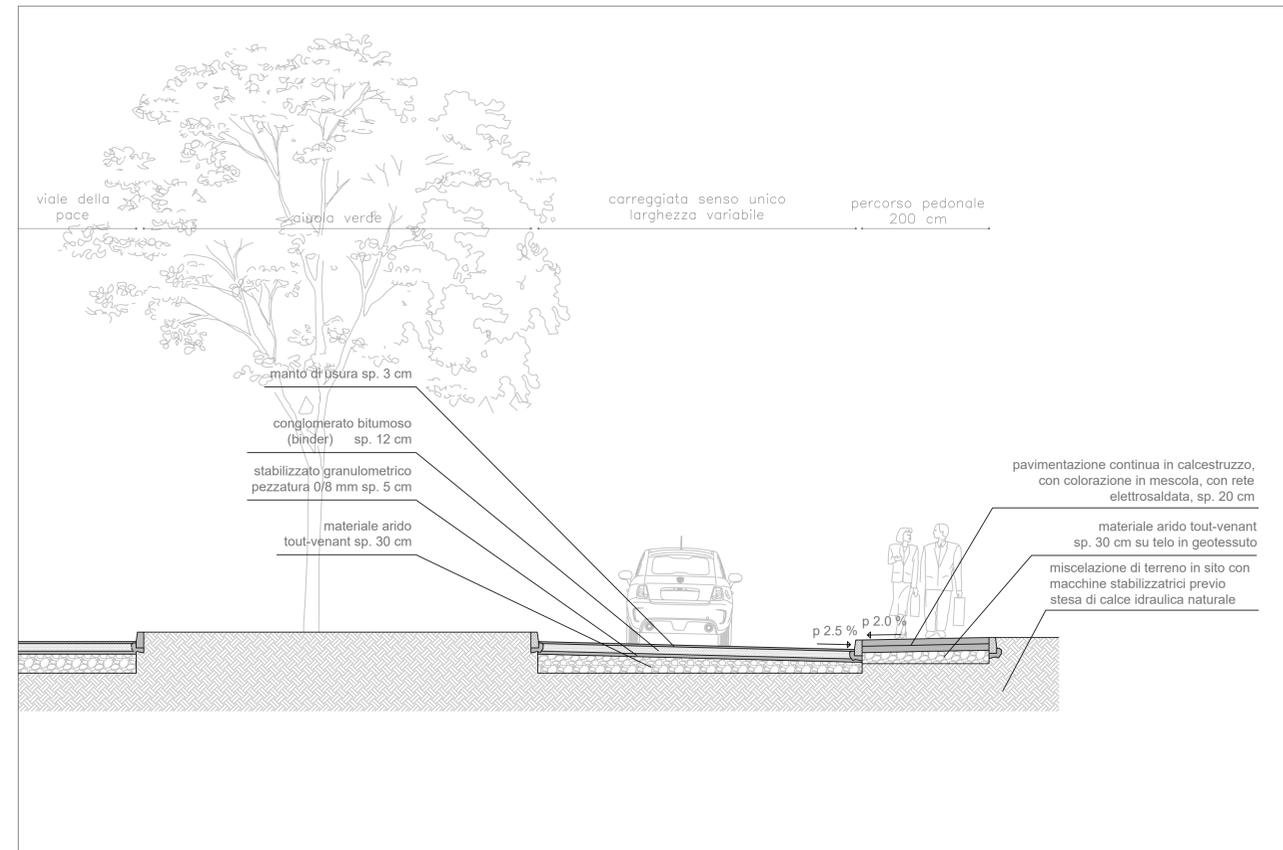

SEZIONE 03 - Scala 1:50

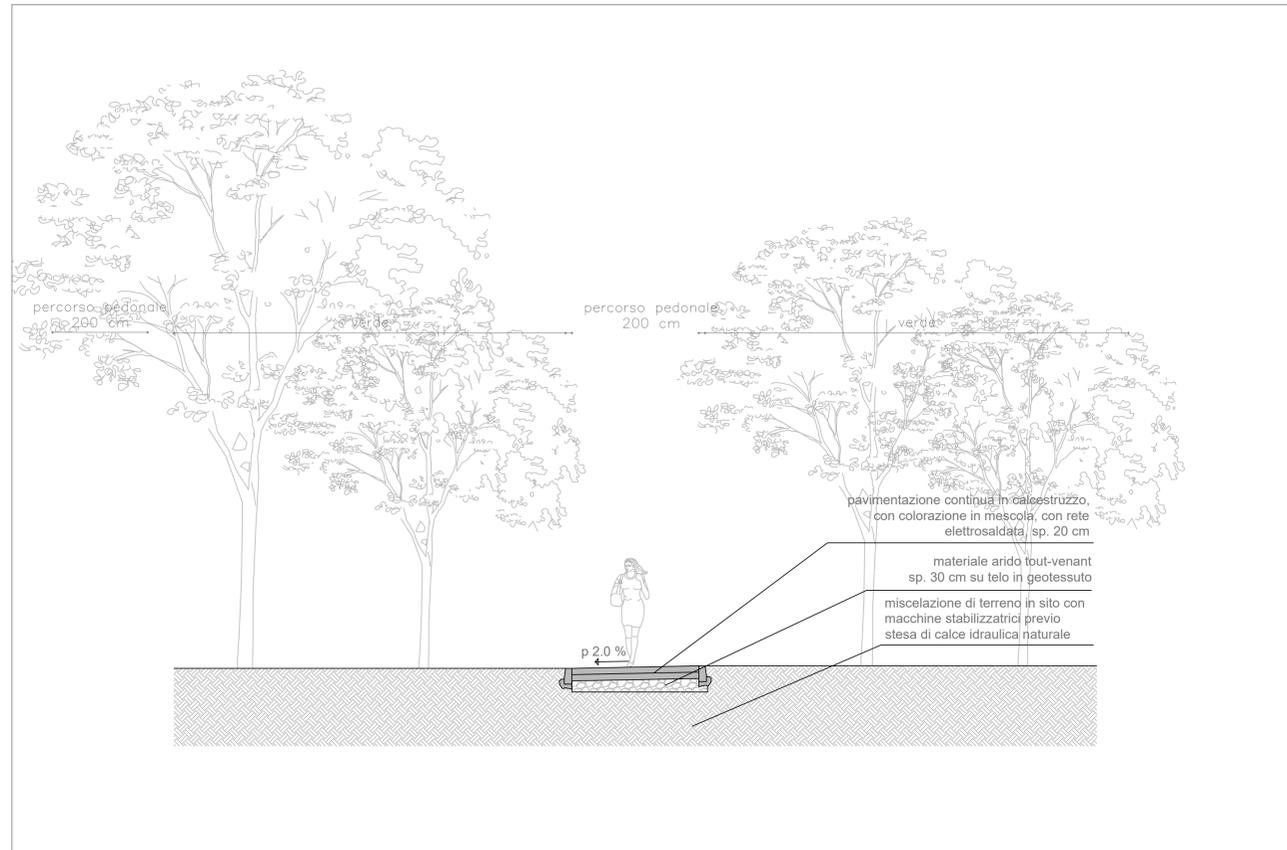

SEZIONE 04 - Scala 1:50

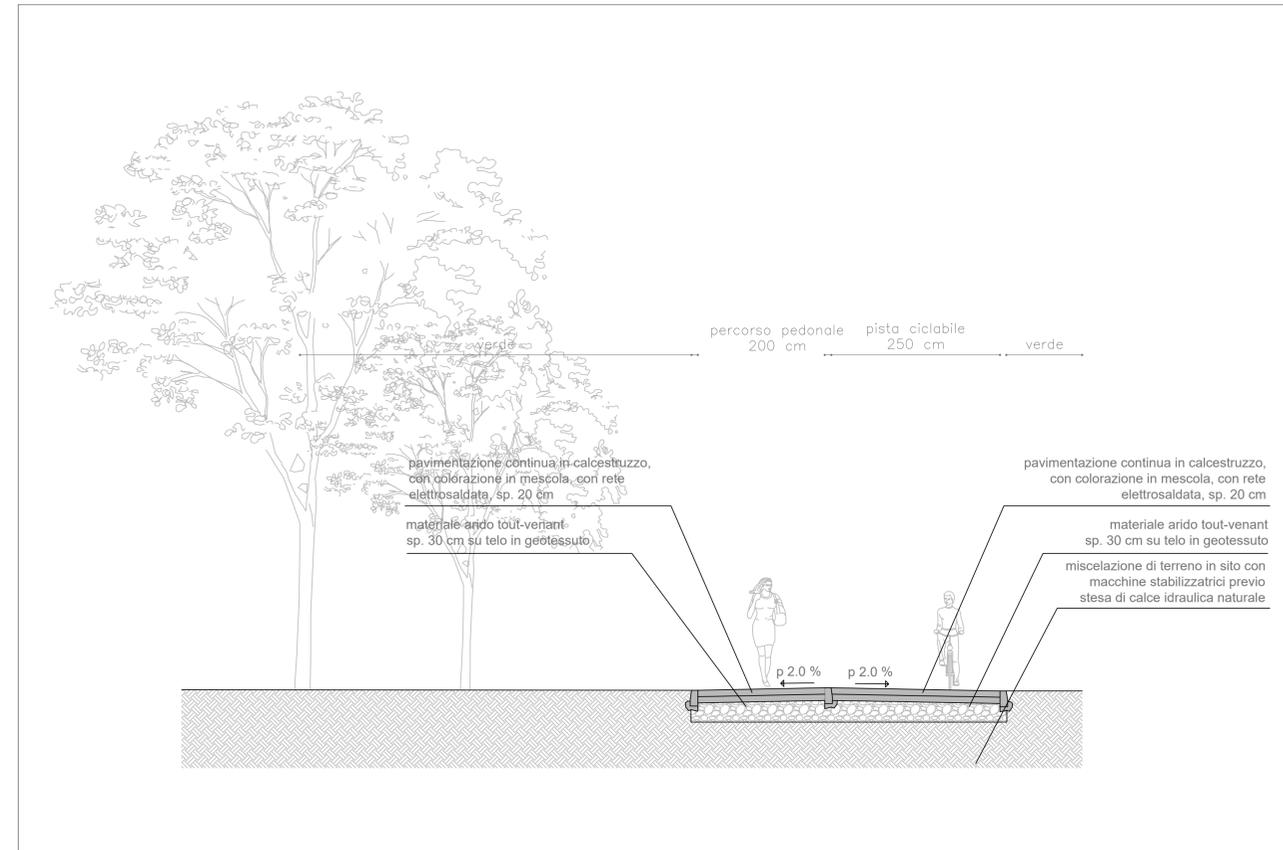

PROVINCIA DI PADOVA

COMUNE DI PADOVA

Variante P.U.A.
Riqualificazione Urbanistica
dell' area a nord della Chiesa della
Pace e del Tribunale

COMMITTENTE:

I.F.I.P. s.r.l.

PROGETTAZIONE:

SR STUDIO 5 s.r.l.
Architettura-Ingegneria-Urbanistica
Viale dell'Industria n° 60 - 35129 PADOVA
Tel. 0498078279 - Fax. 0497929002

IL COMMITTENTE	IL PROGETTISTA	L'IMPRESA	UTILIZZATORE
ELABORATO SEZIONI STRADALI			TAVOLA 15
DATE REVISIONE			SCALA VARIE
09/03/2022			DATA EMISSIONE OTTOBRE 2021

PLANIVOLUMETRICO - Scala 1:1000

