


Variante P.U.A.
Riqualificazione Urbanistica
dell' area a nord della Chiesa della
Pace e del Tribunale

COMMITENTE: I.F.I.P. s.r.l.


PROGETTAZIONE:  STUDIO 5 s.r.l.
Architettura-Ingegneria-Urbanistica
Viale dell'Industria n° 60 - 35129 PADOVA
Tel. 0498078279 - Fax. 0497929002

IL COMMITENTE	IL PROGETTISTA	L'IMPRESA	UTILIZZATORE
ELABORATO SPECIE ARBOREE			TAVOLA 17
DATE REVISIONE 09/03/2022			SCALA 1:500
			DATA EMISSIONE OTTOBRE 2021

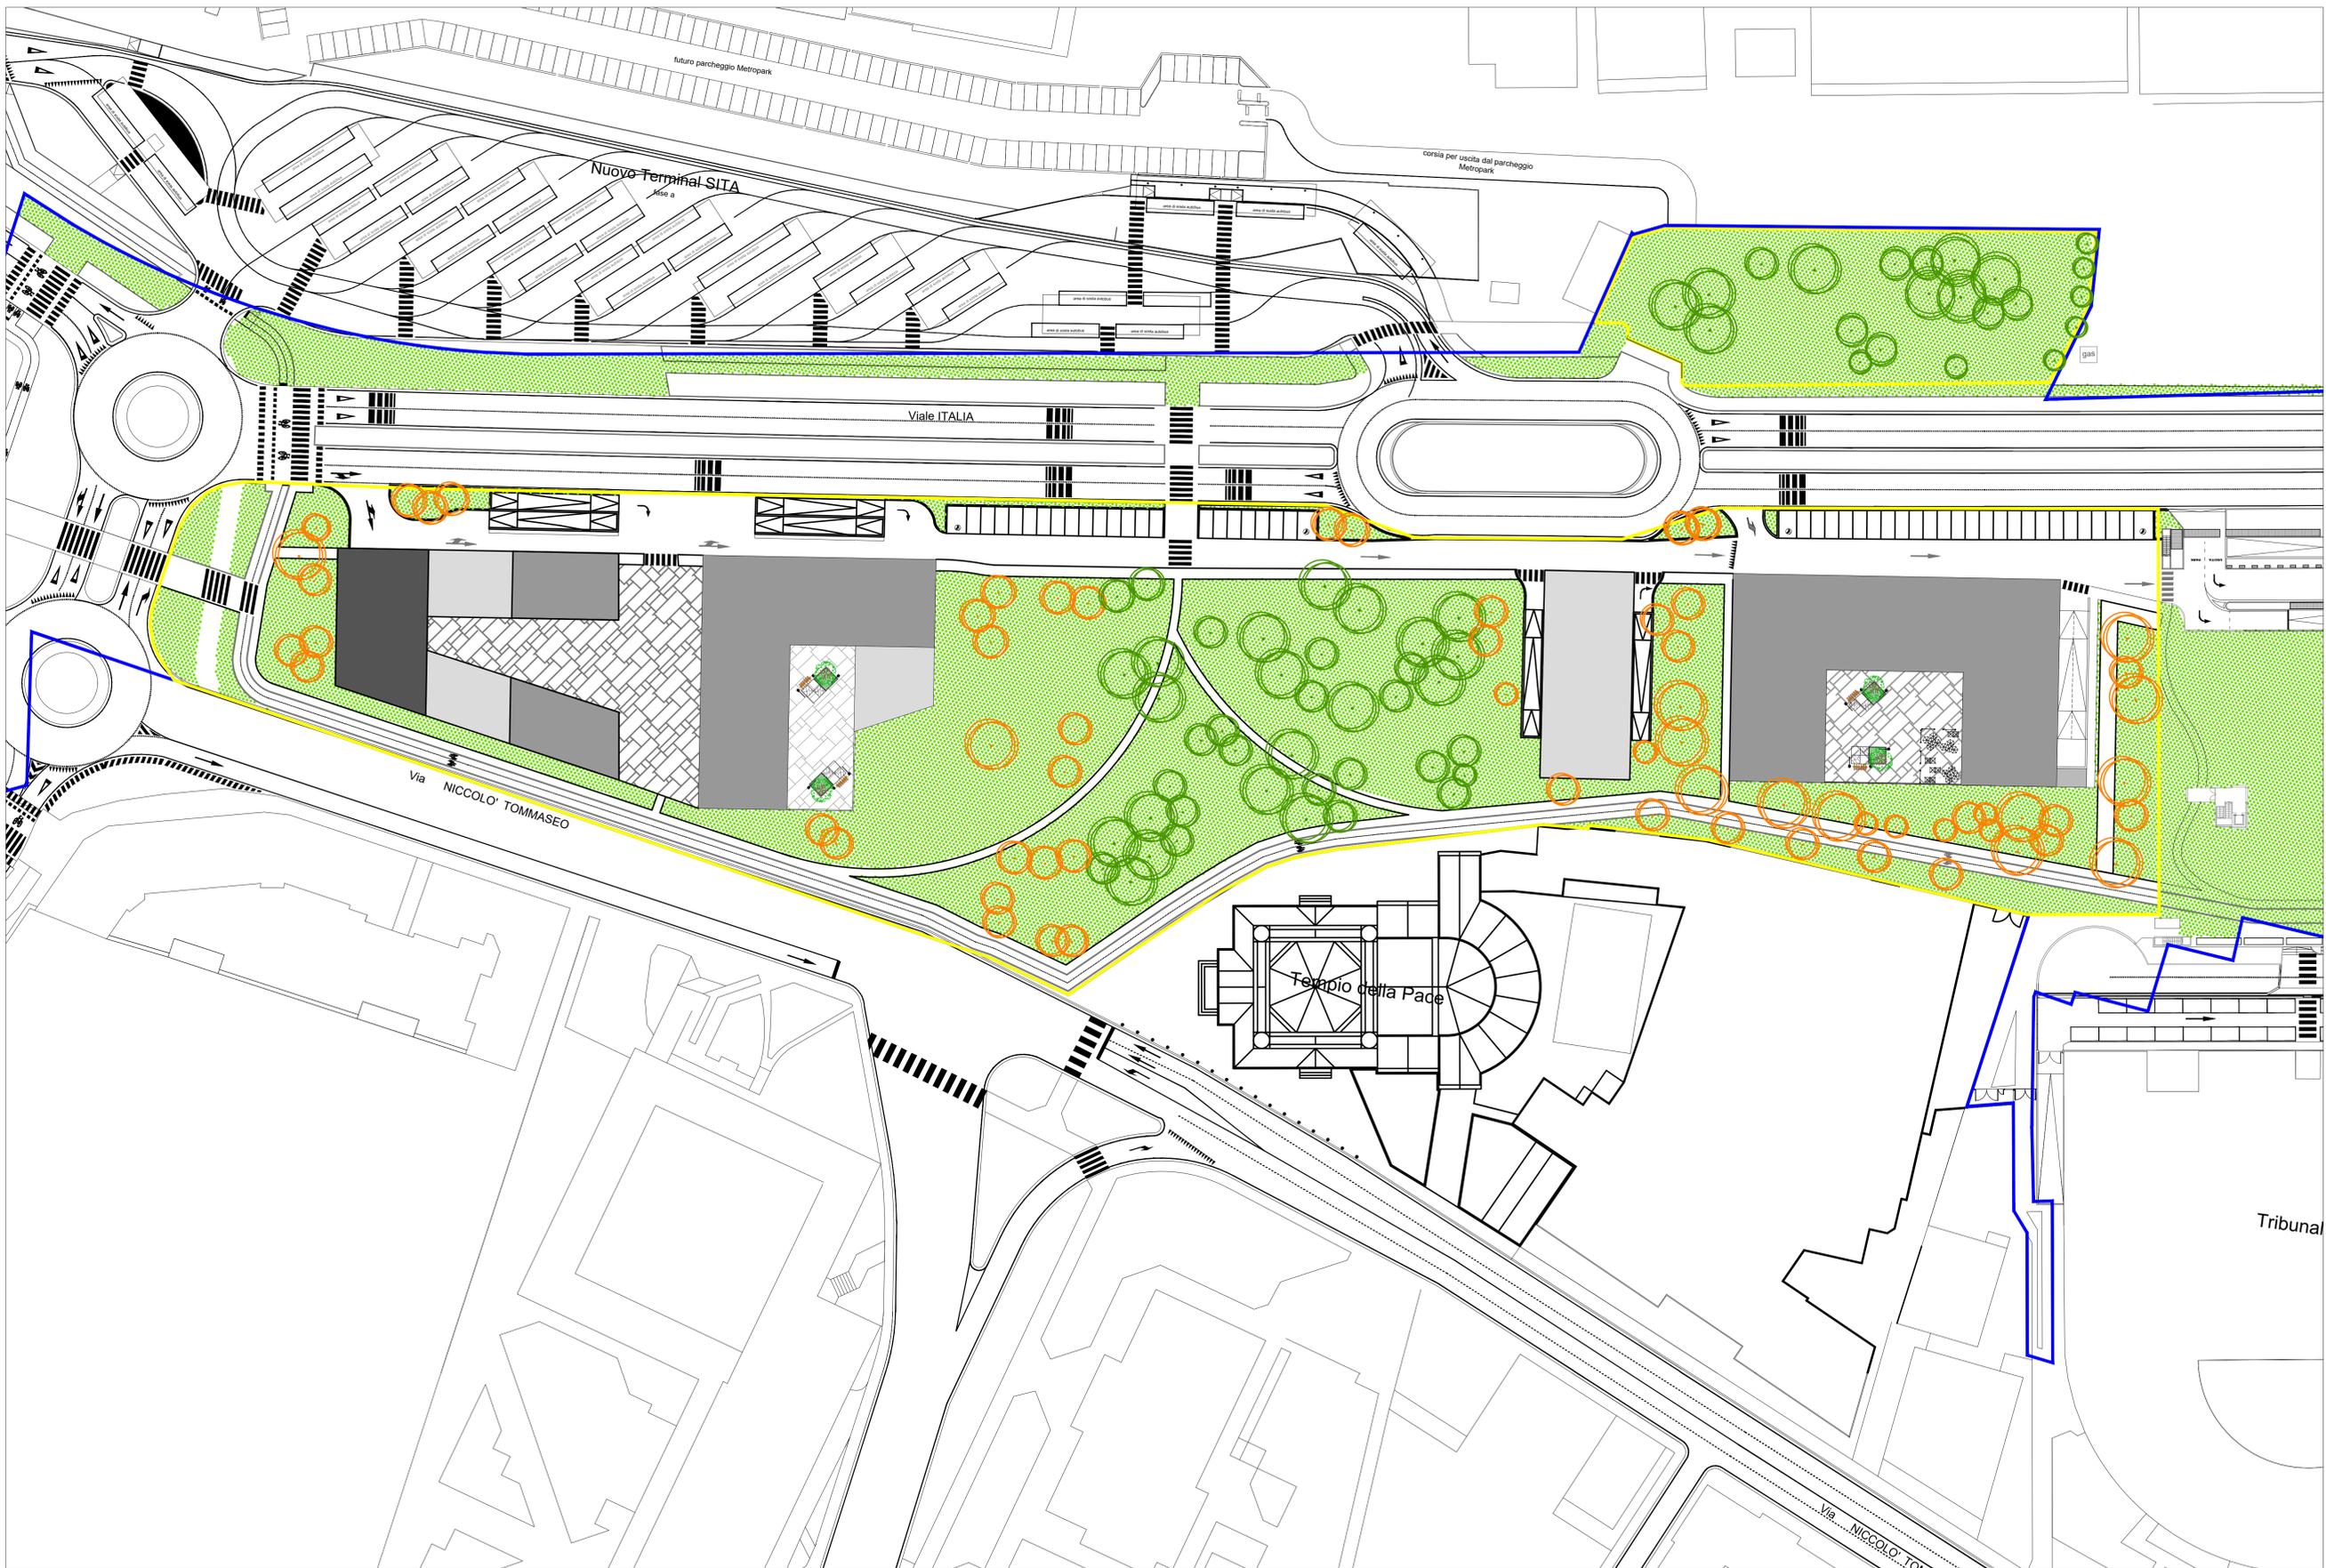

LEGENDA

-  Perimetro P.U.A. - INVARIATO
-  Ambito della Variante

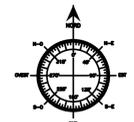

Essenze arboree come previsto dalla Tabella 1 dell' Allegato A del regolamento edilizio comunale "Disposizioni per la tutela del verde pubblico e privato" :

-  Essenze arborea ad alto fusto (altezza dai 15 ai 20 m):
 - Acer campestre
 - Alnus glutinosa
 - Catalpa bignonioides
 - Davidia involucrata
 - Fraxinus omus
 - Ecc.
-  Essenze arborea a medio fusto (altezza dai 5 ai 10 m):
 - Cercis siliquastrum
 - Cornus mas
 - Euonymus europaeus
 - Hibiscus syriacus
 - Lagerstroemia indica
 - Magnolia x soulangeana
 - Ecc.
-  Prato

In ogni caso, per la precisa tipologia del materiale vivaistico, dovranno essere fatte le opportune valutazioni con l'amministrazione comunale in relazione di quanto previsto dal Masterplan di rigenerazione urbana del quadrante ferroviario centrale della Stazione di Padova redatto dall'Arch. Boeri.