


MODELLO DI CALCOLO

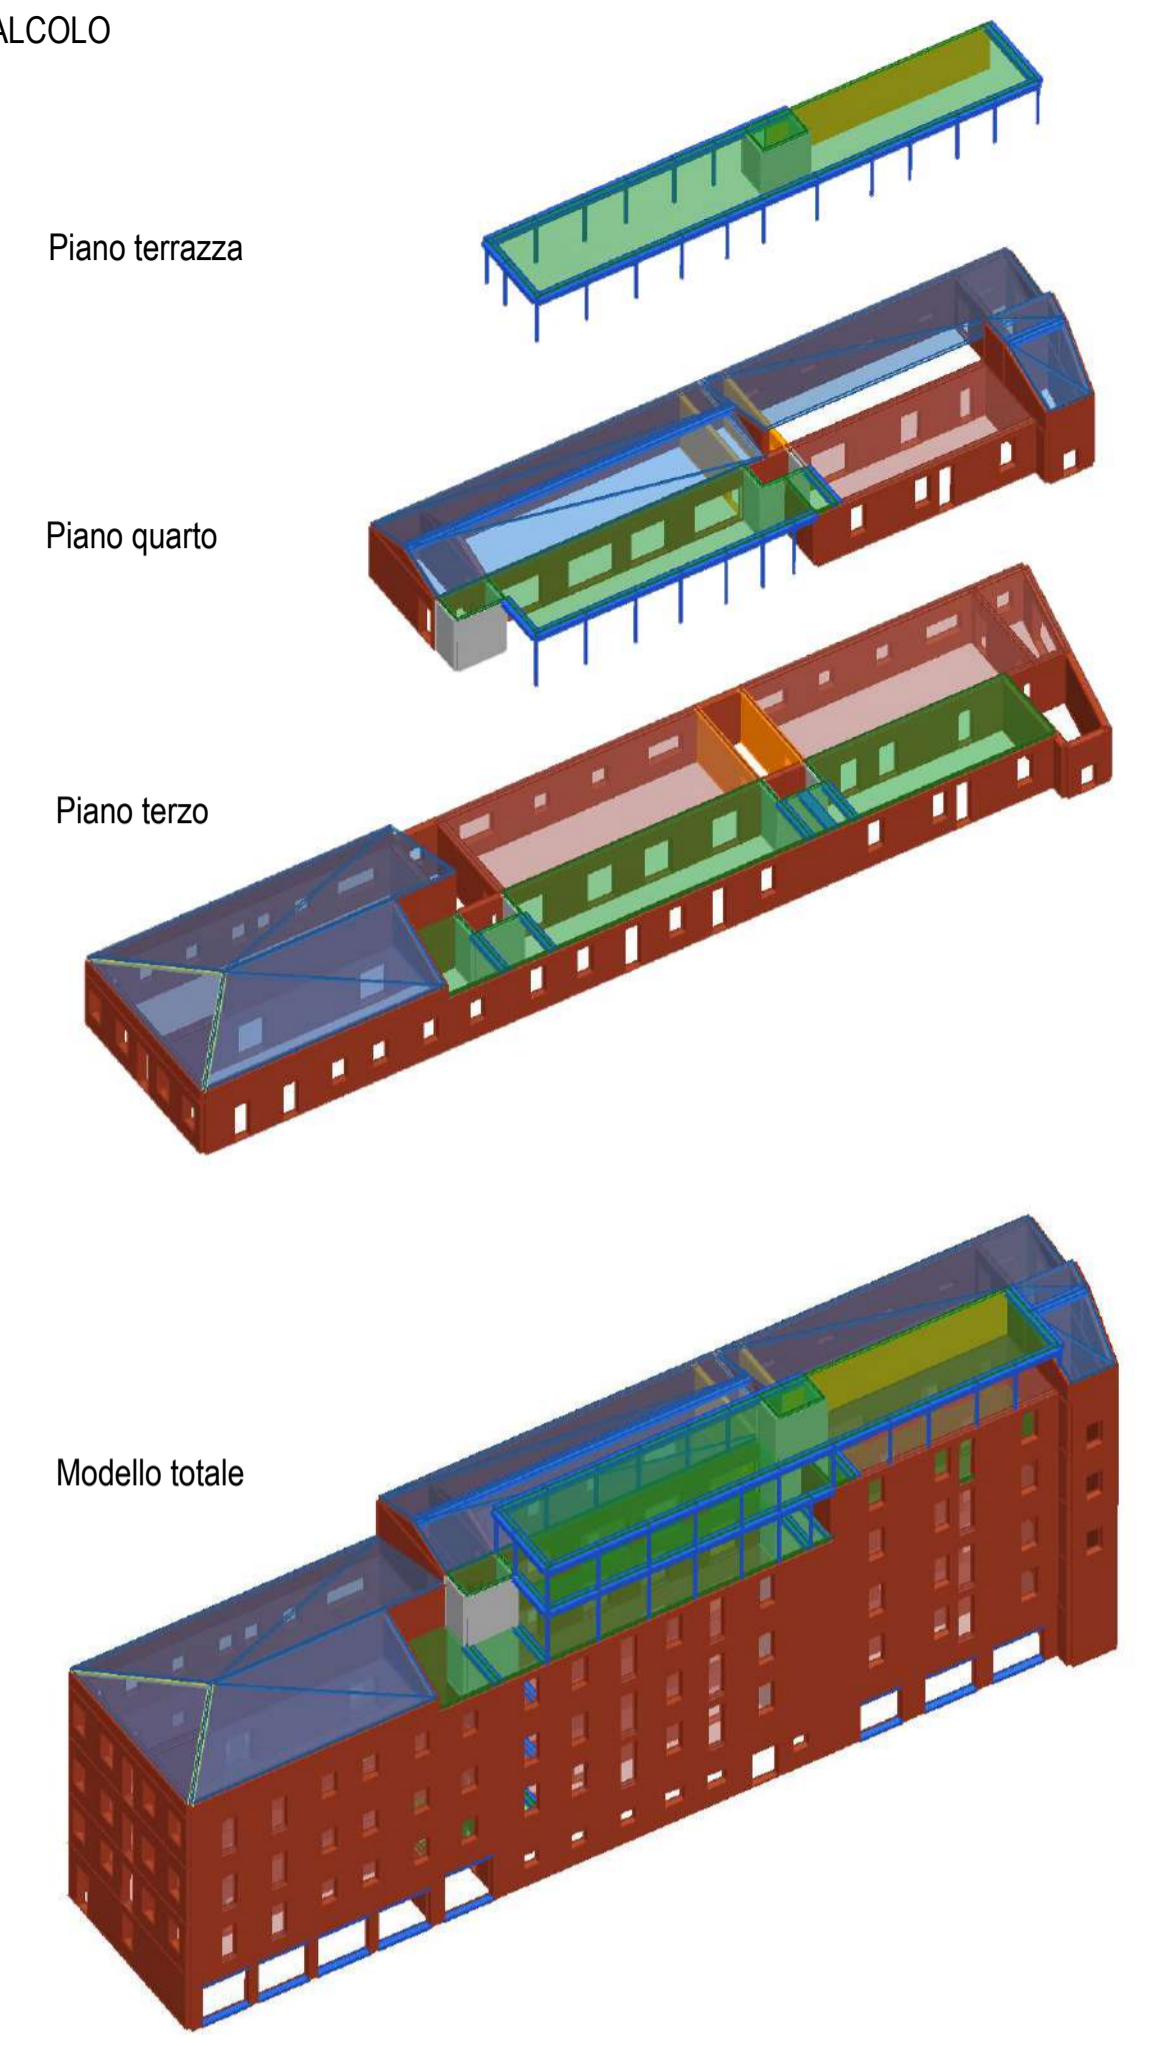

- Consolidamento fondazioni esistenti
- Nuovo vano ascensore in c.a.
- Nuove murature in mattoni pieni ammassati all'esistente
- Nuovo terrazzini a sbalzo
- Nuove cerchiature metalliche
- Consolidamento dei solai esistenti mediante doppio tavolato ligneo o getto in c.a.
- Sottotetto da rilevare
- Consolidamento copertura con doppio tavolato incrociato e nastri di controventamento
- Giunto sismico con nuovo corpo di fabbrica adiacente
- Inserimento di catene metalliche in spessore di massetto

Comune di Padova
Settore Lavori Pubblici

*Progetto di armonizzazione opere di
p.le Boschetti con palazzine liberty,
via Trieste e mobilità afferente.*

PROGETTO DEFINITIVO

Comune di Padova - Settore Lavori Pubblici
via N. Tommaseo, 60 - 35131 Padova, telefono segreteria: t. +39 049 8204394 - f. +39 049 8204332
ediziapubblica@comune.padova.it
Ufficio progettazione ed esecuzione interventi
Responsabile Unico del Procedimento: Arch. Stefano Benvegñ

Progettista Architettonico
Lorenzo Attolico
Via Piave, 8 - 35138 - Padova - t.+39 049 0973391 - f.+39 049 0973390

Progettista Strutturale Parco
Studio Navarra Associati
Via Cristoforo Colombo, n. 26 - Selvazzano Dentro 35030 PD - t. +39 049 623155 - f. +39 049 8687122

Progettista Strutturale Palazzine
SM Ingegneria s.r.l.
Via dell'Artigianato, n. 7 - Caselle di Sommacampagna, 37066 VR - t. +39 045 8581711 - f. +39 045 8589182

PALAZZINA OVEST - INTERVENTI GENERALI 3P - 4P - 5P			
Rev.	Nome file	Data	Tecnico Redattore
01	Palazzina Est	04-2019	SM Ingegneria s.r.l.
02			Scala di riduzione
03			
04			Varia

Elaborato
65