

Padova romana e pre-romana



1620 - Padova circondata dalle mura nuove



1781 - Pianta del Valle



1810 - Catasto austriaco - Padova - fg. IV,V,VI,VII;
1852 - Catasto austro-italiano - Altichiero




1836 - Catasto austro-italiano - Padova - fg. IV, V, VII, VIII;
1902 - Catasto italiano - Altichiero - fg. XX




1845 - Catasto austro-italiano - Padova - fg. IV, V, VII, VIII
1845 - Catasto austro-italiano - Altichiero - fg. XXVI




1936

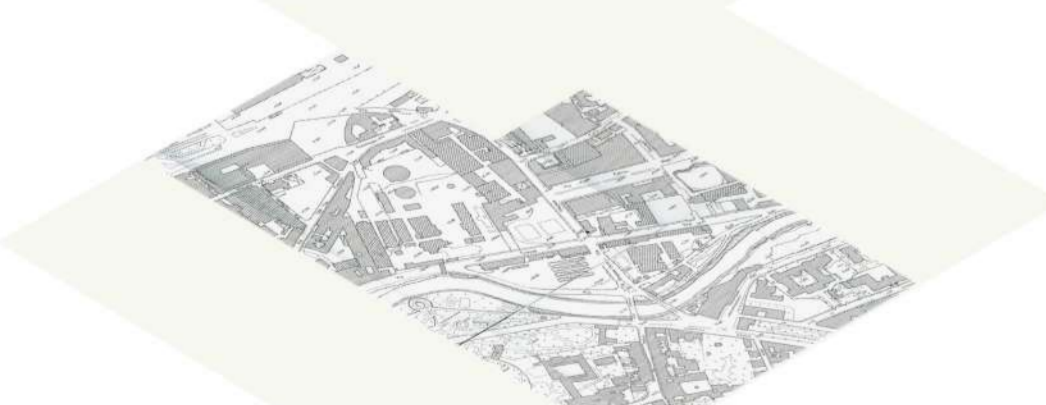


1957-66

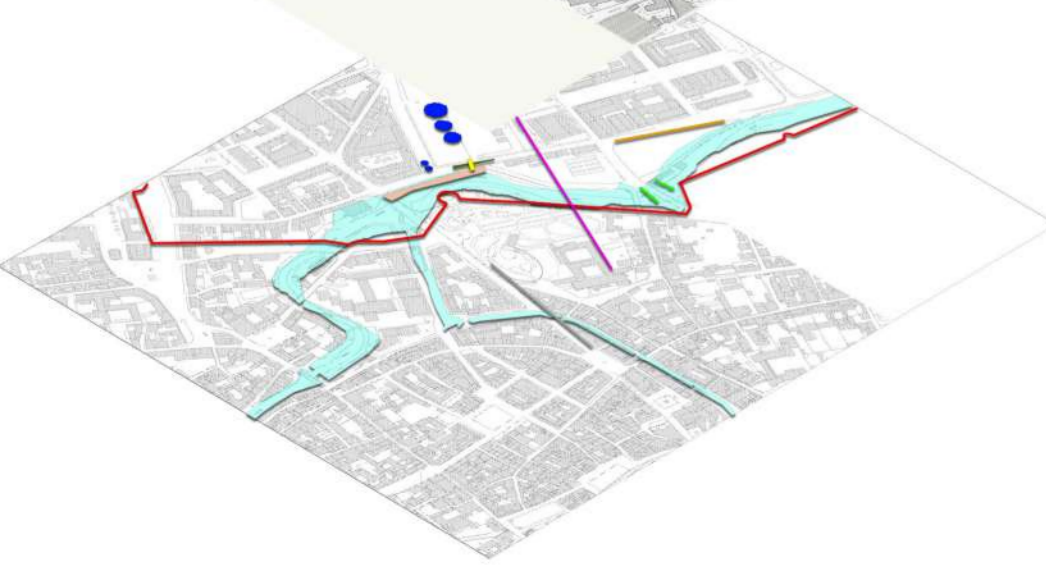

XXI sec.

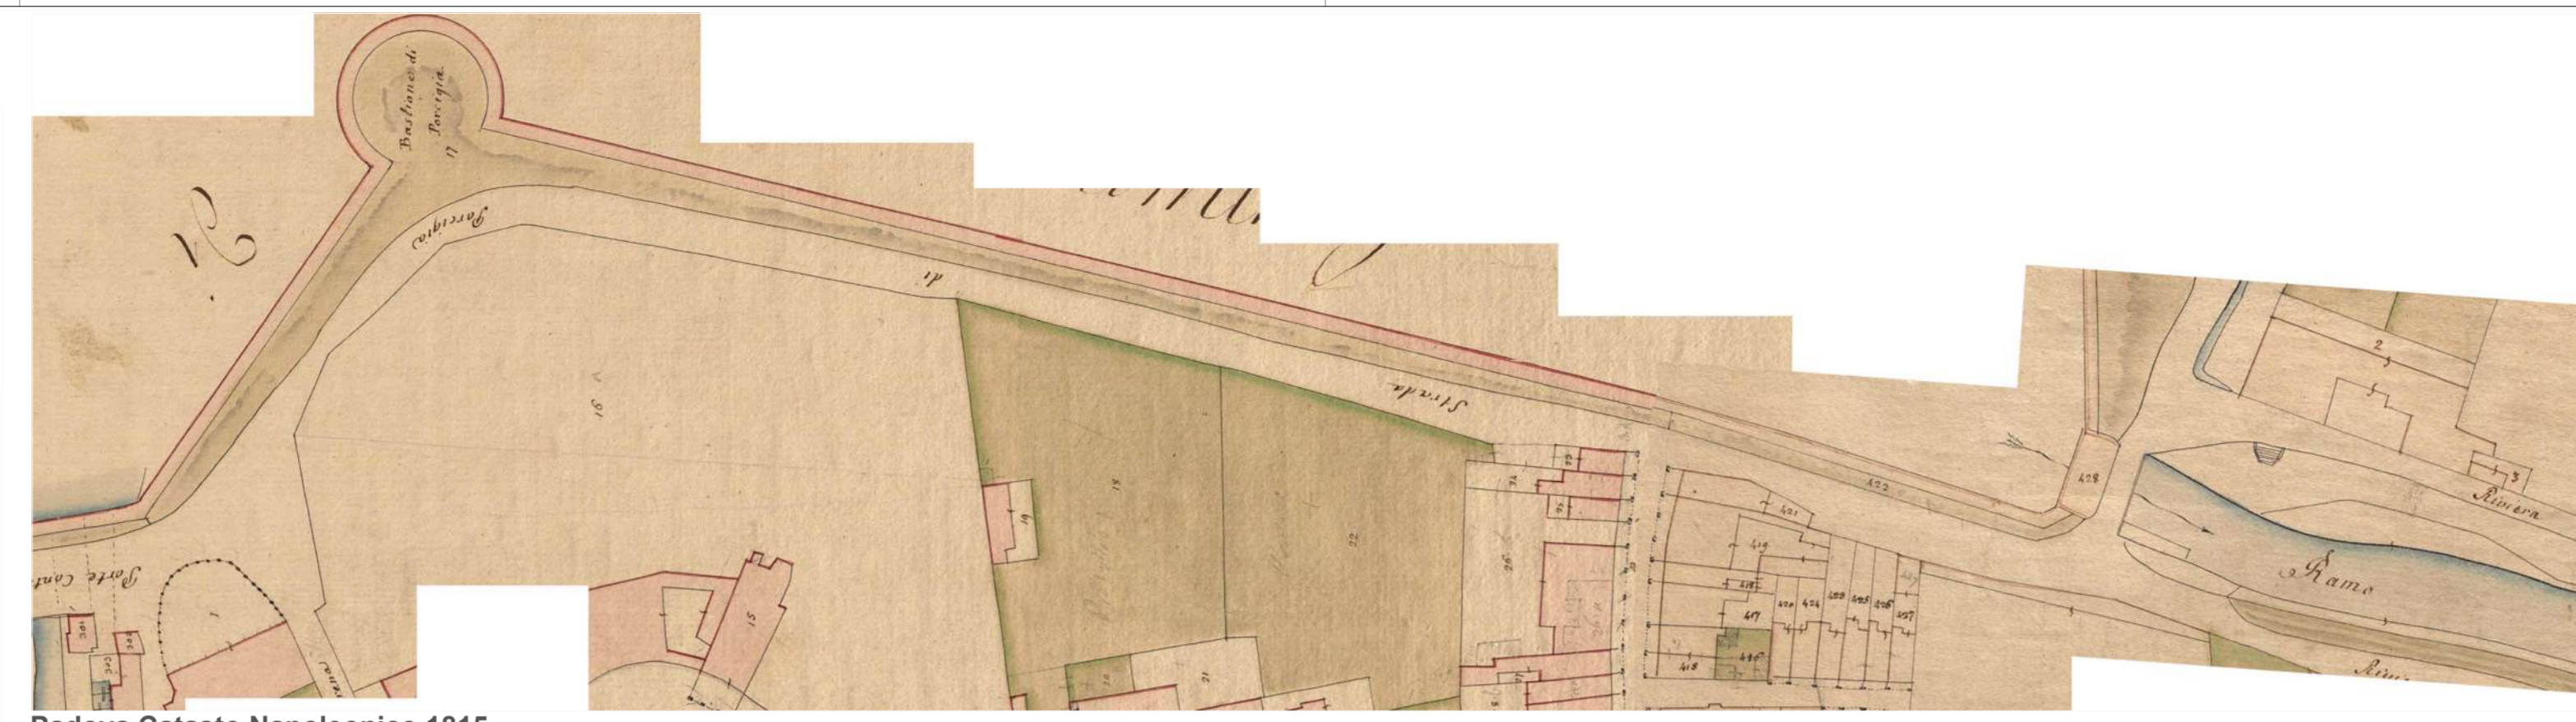


Padova Catasto Napoleonico 1815

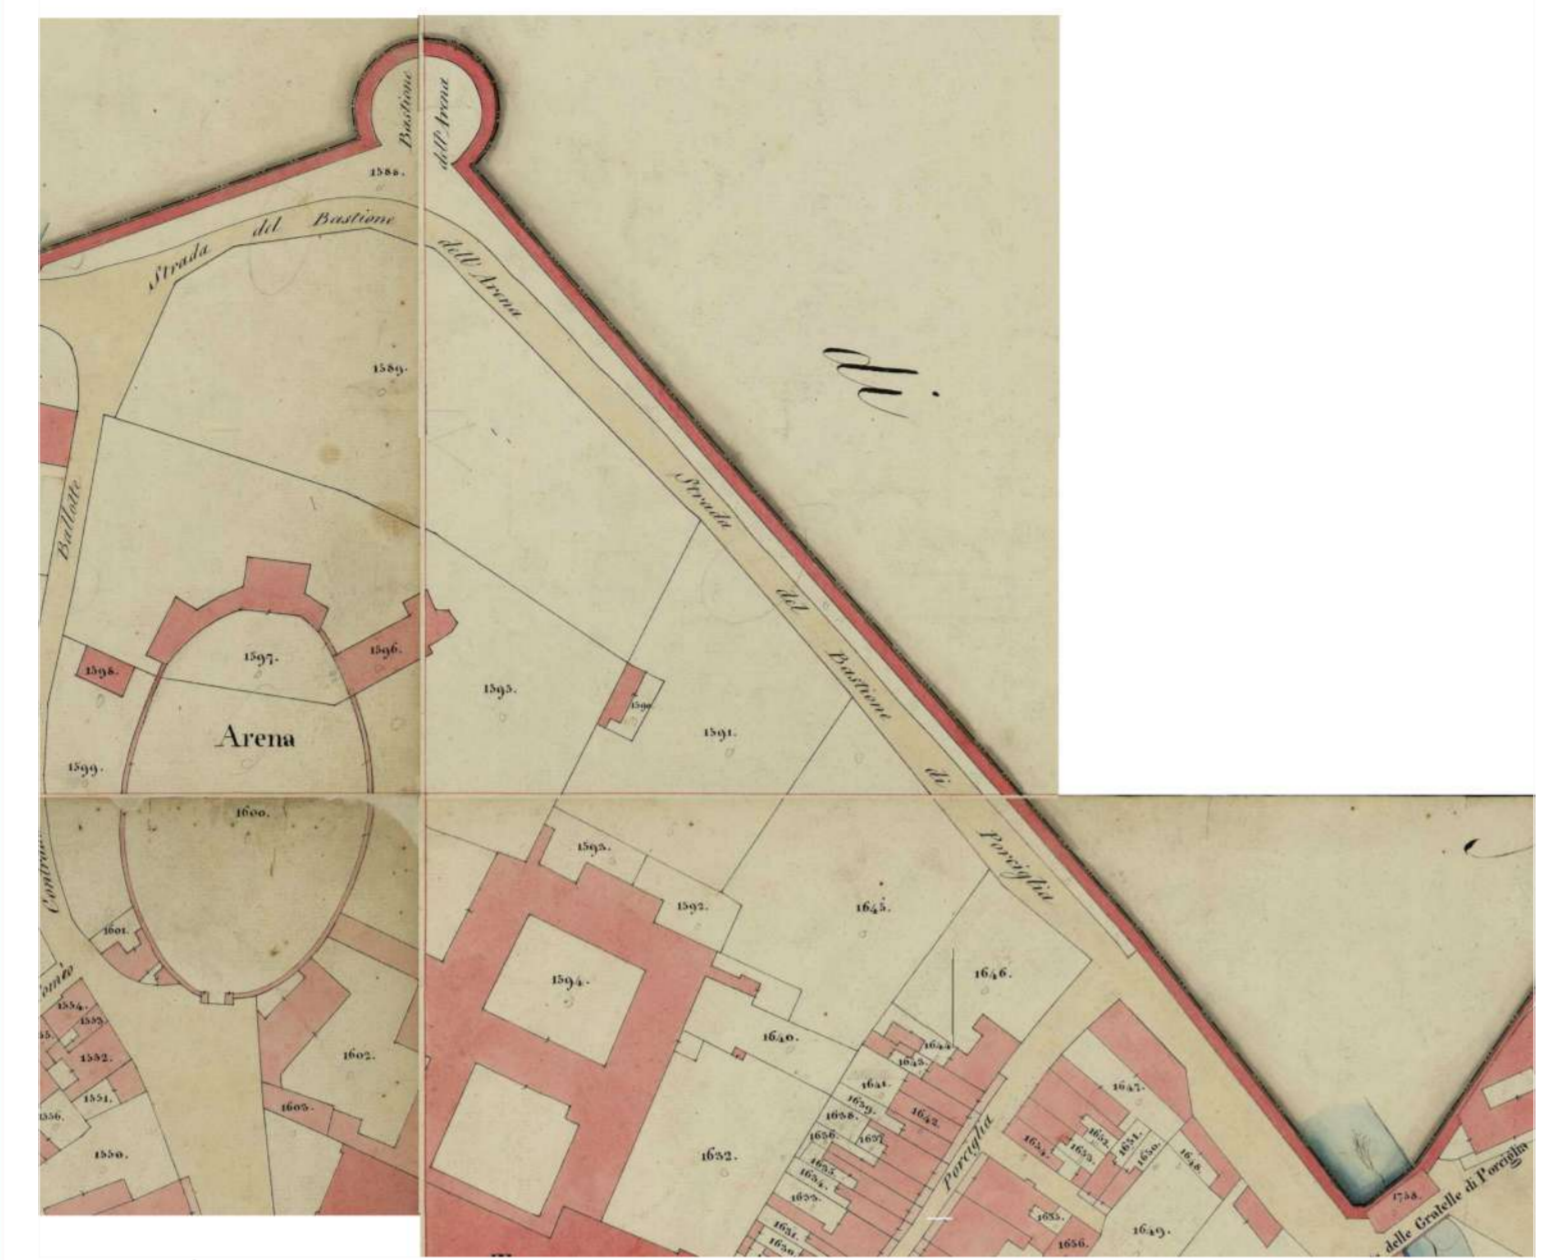

Padova Catasto Austriaco 1845




Altichiero Catasto Austriaco 1845

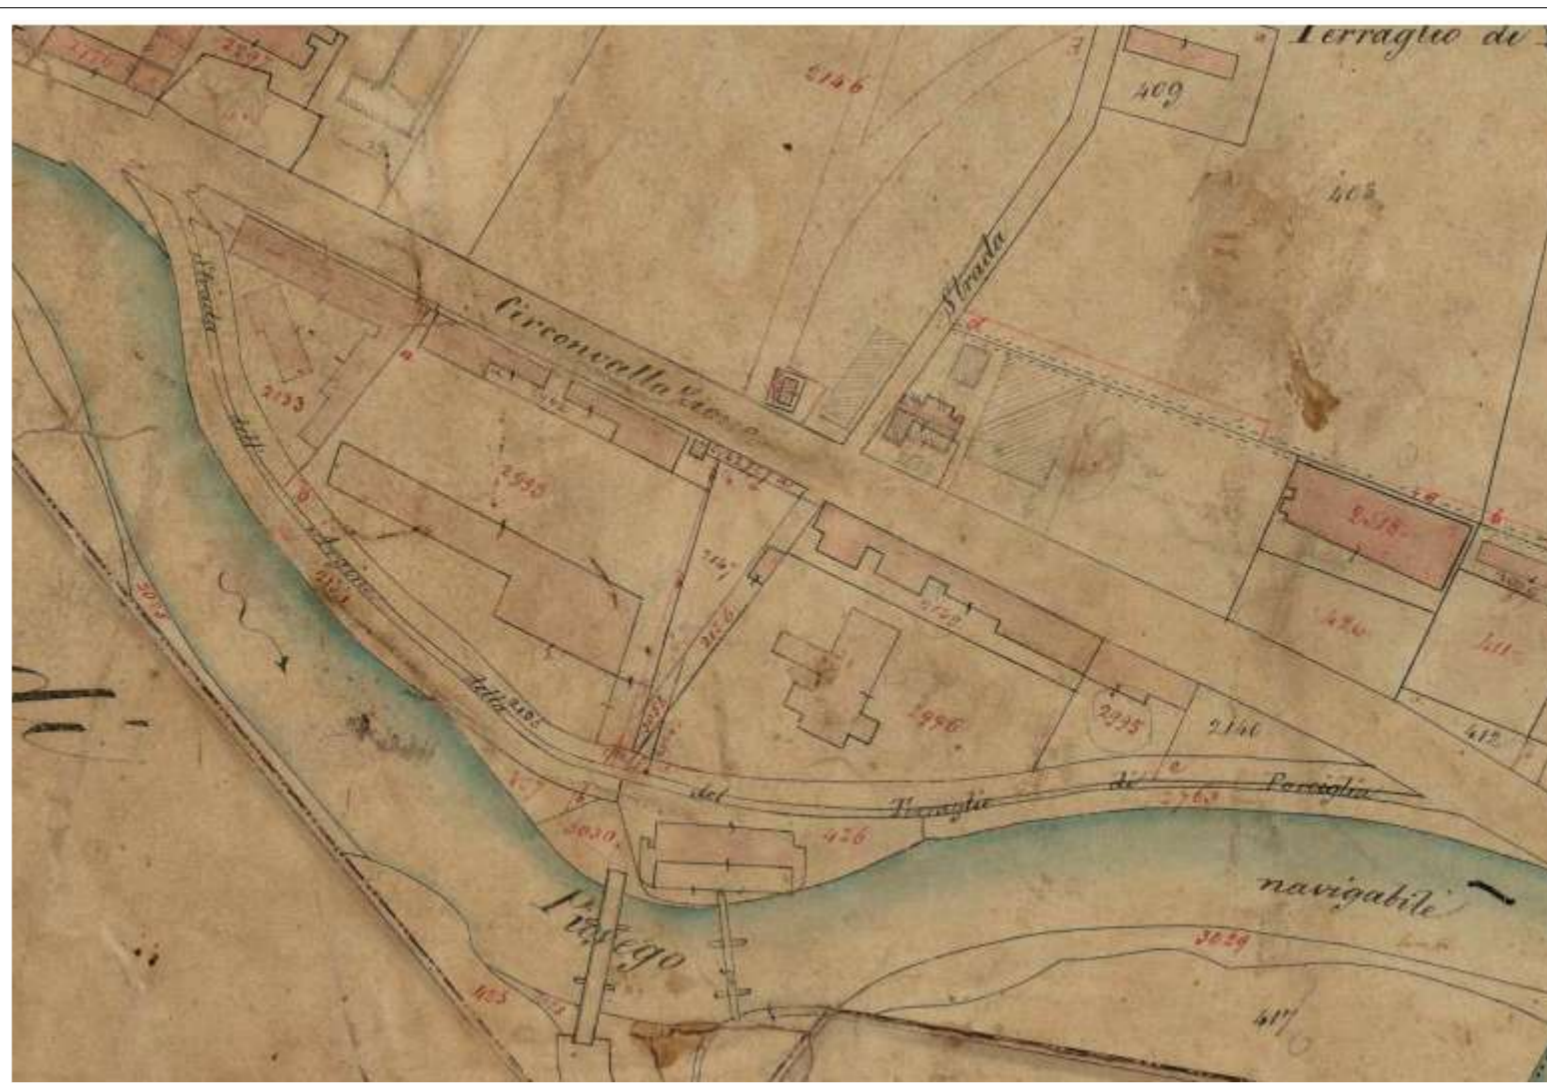


Altichiero Catasto Austriaco 1852




Altichiero Catasto Austriaco 1852

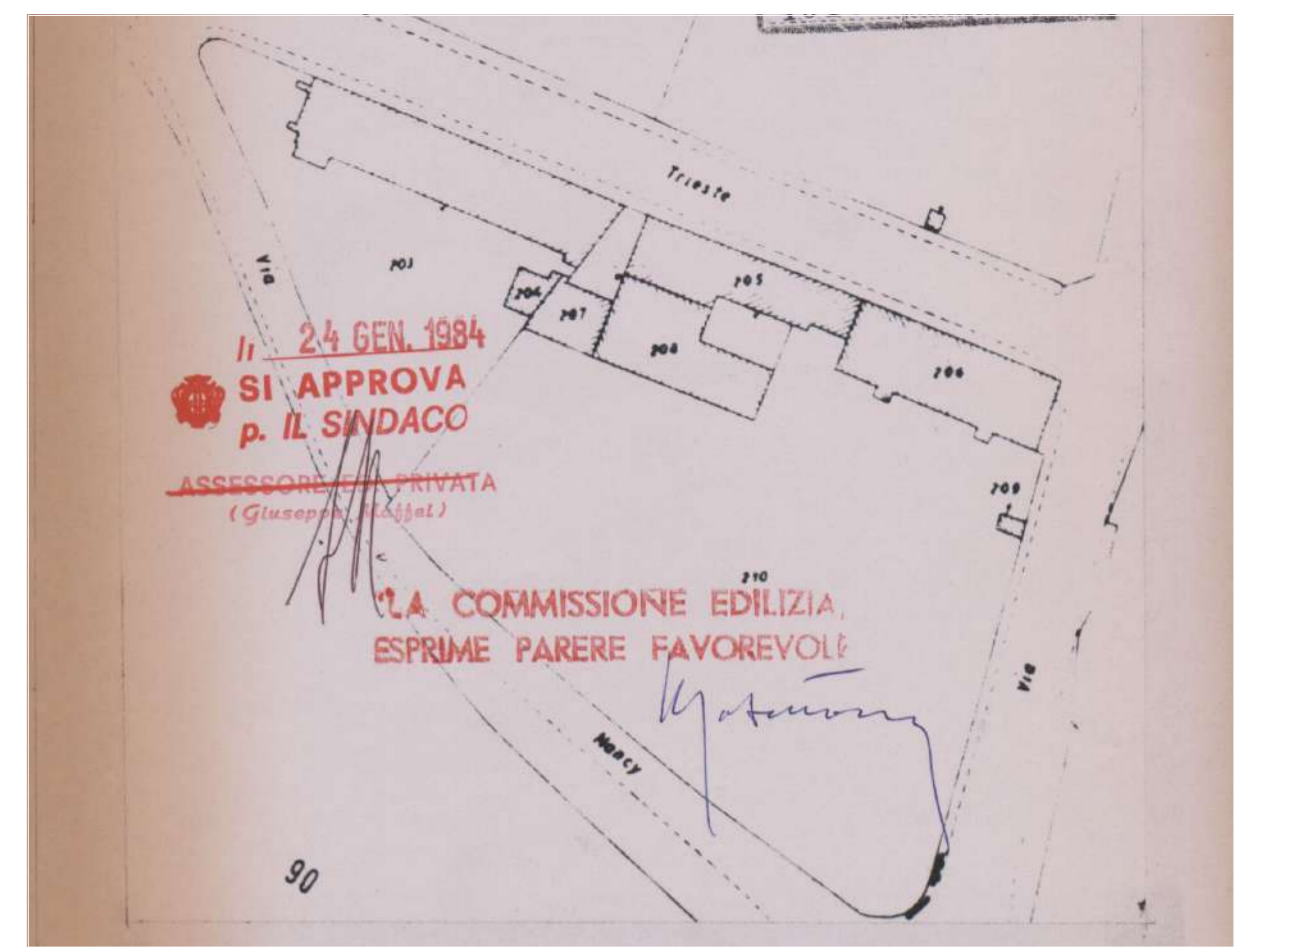

Estratto Catasto 1983

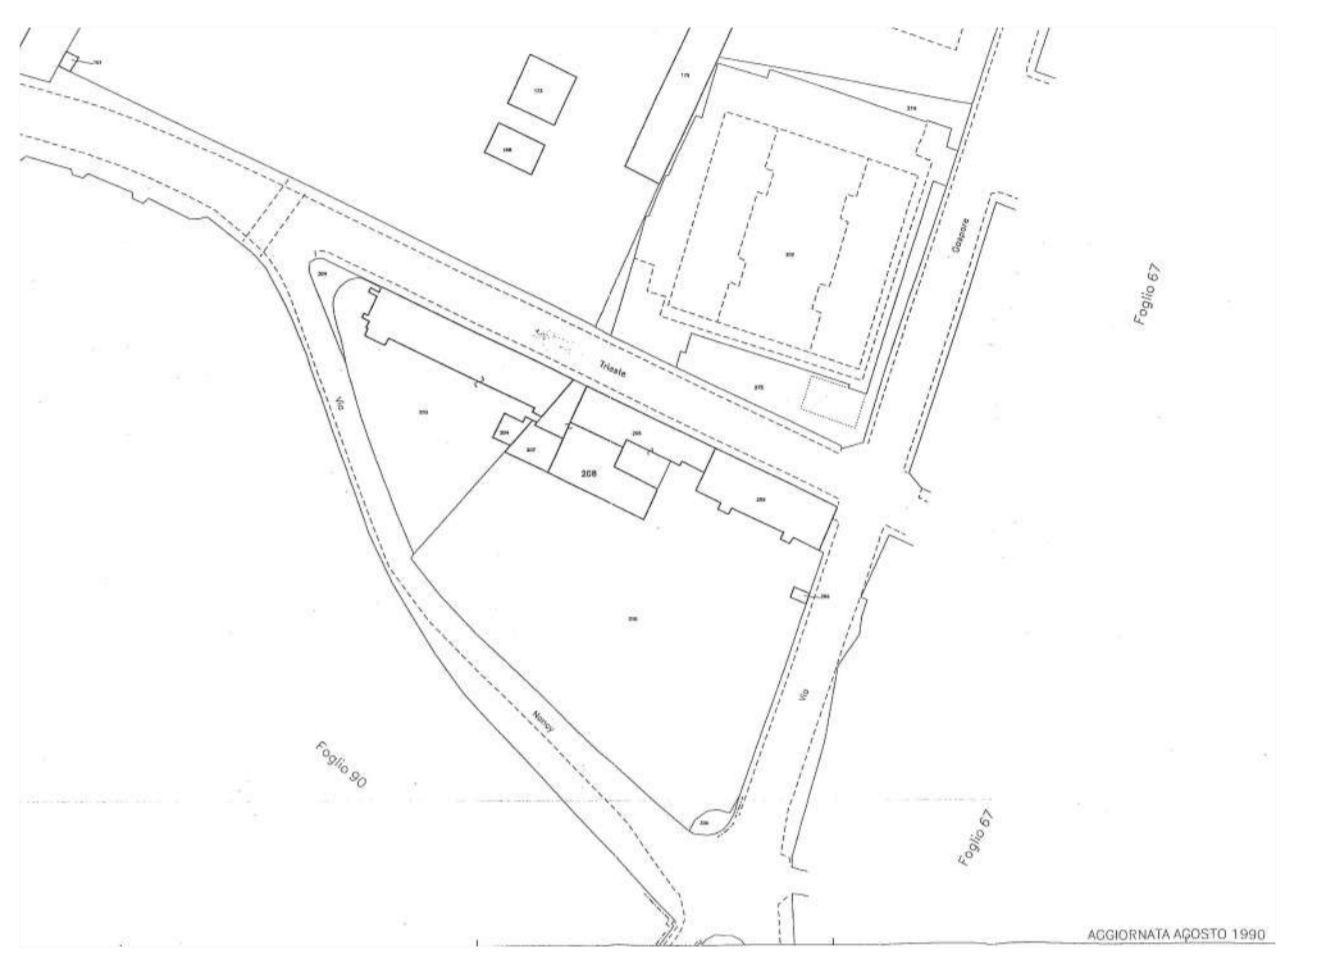

Padova NCEU 2000

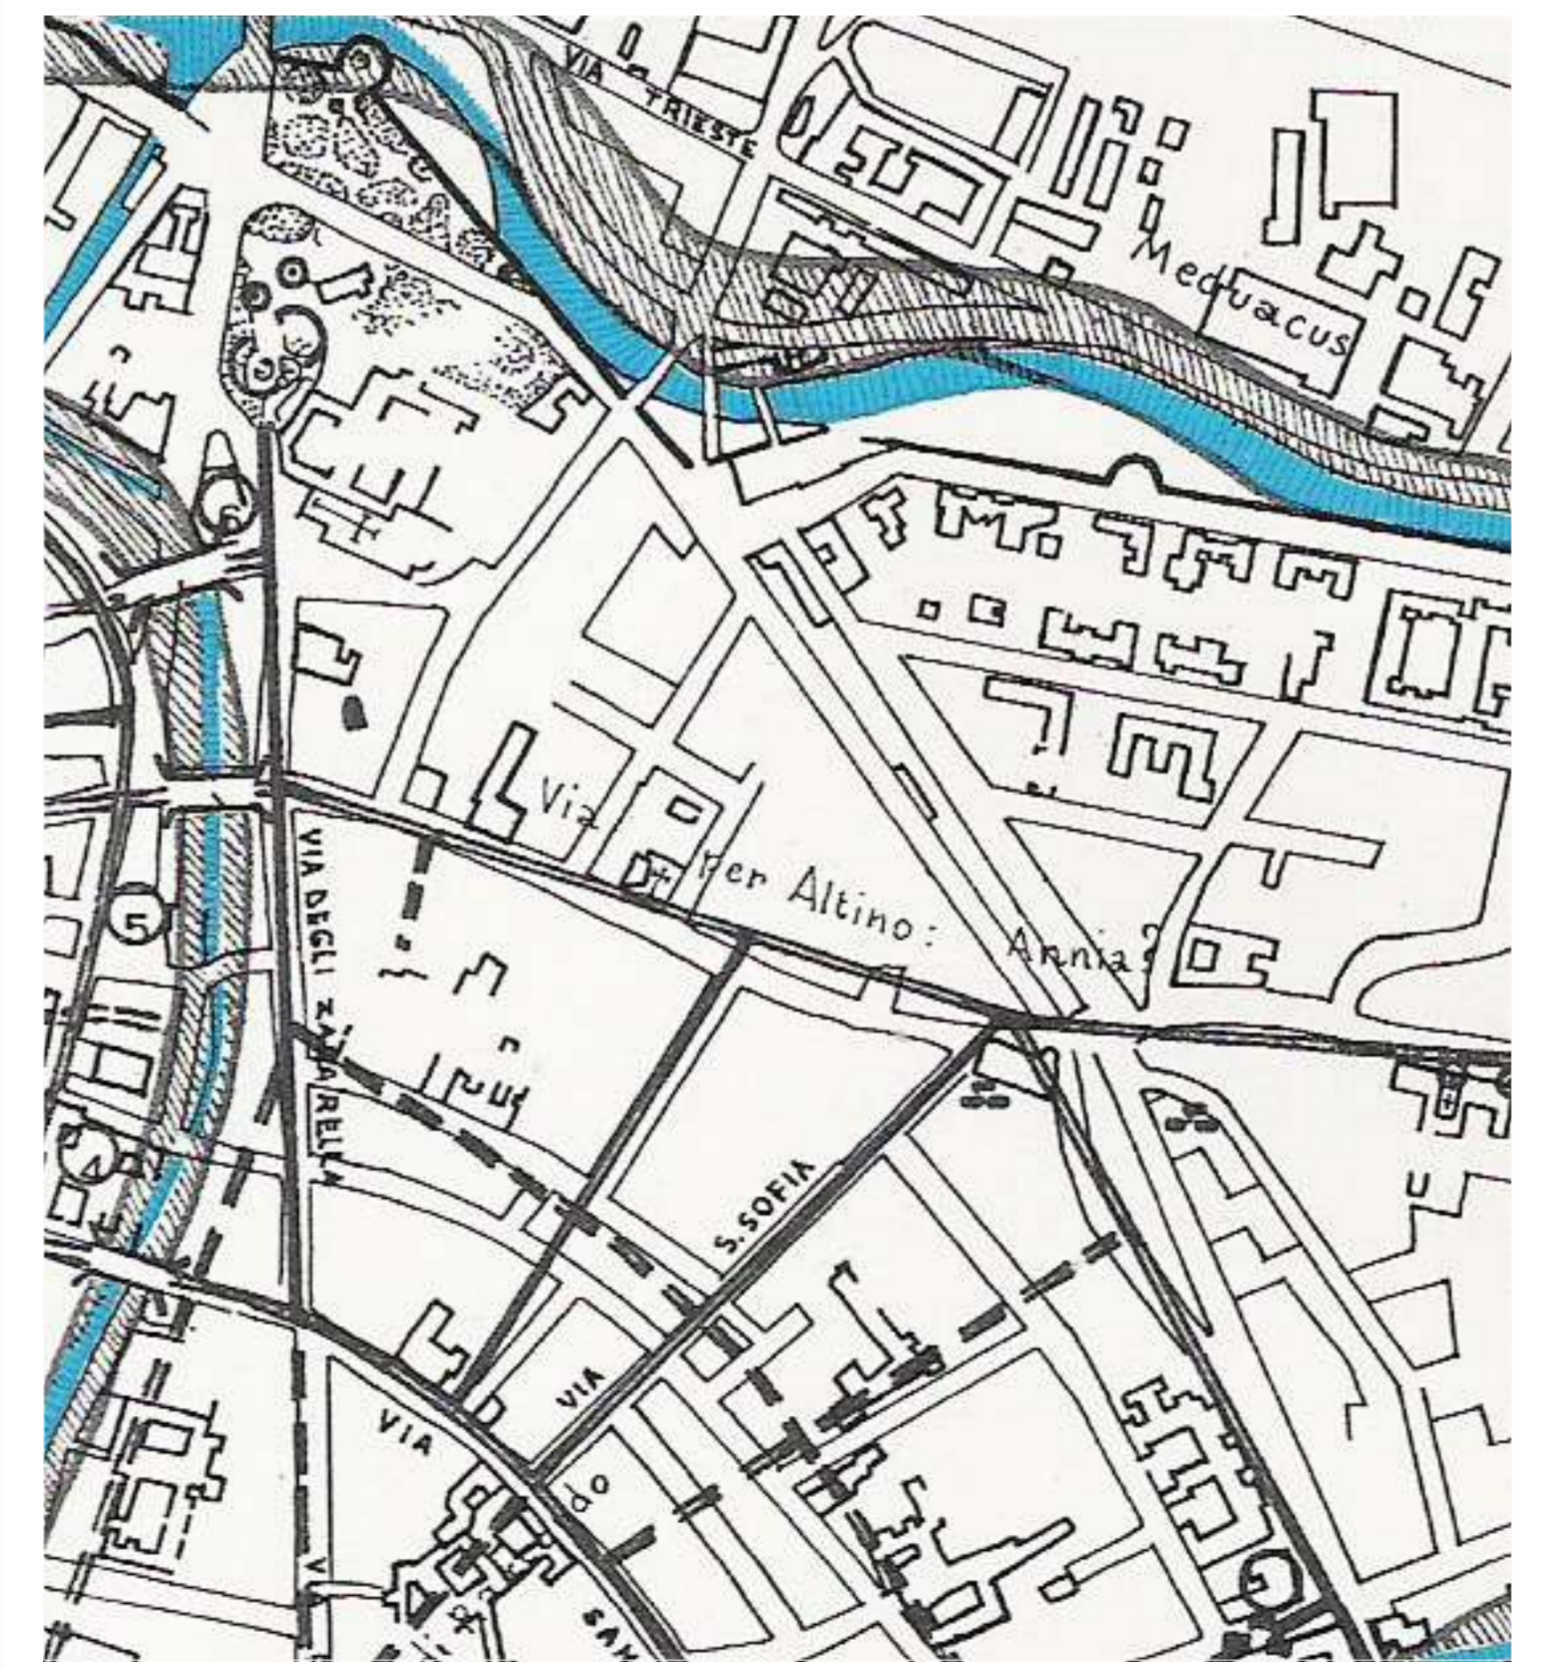


Impianto urbanistico di Padova Romana (tavola tratta da Galiazzi: "I ponti di Padova Romana", Padova - 1971)


- MONUMENTI**
- Ponte
- Teatro
- Anfiteatro
- ▲ Rovine indeterminate
- RITROVAMENTI**
- Tombe di cremato
- Cippo, iscrizione
- Vespajo d'antore
- Resti vari
- Idrografia antica
- Condotture
- Idrografia moderna



Pianta della Città di Padova del Valle 1779-1784

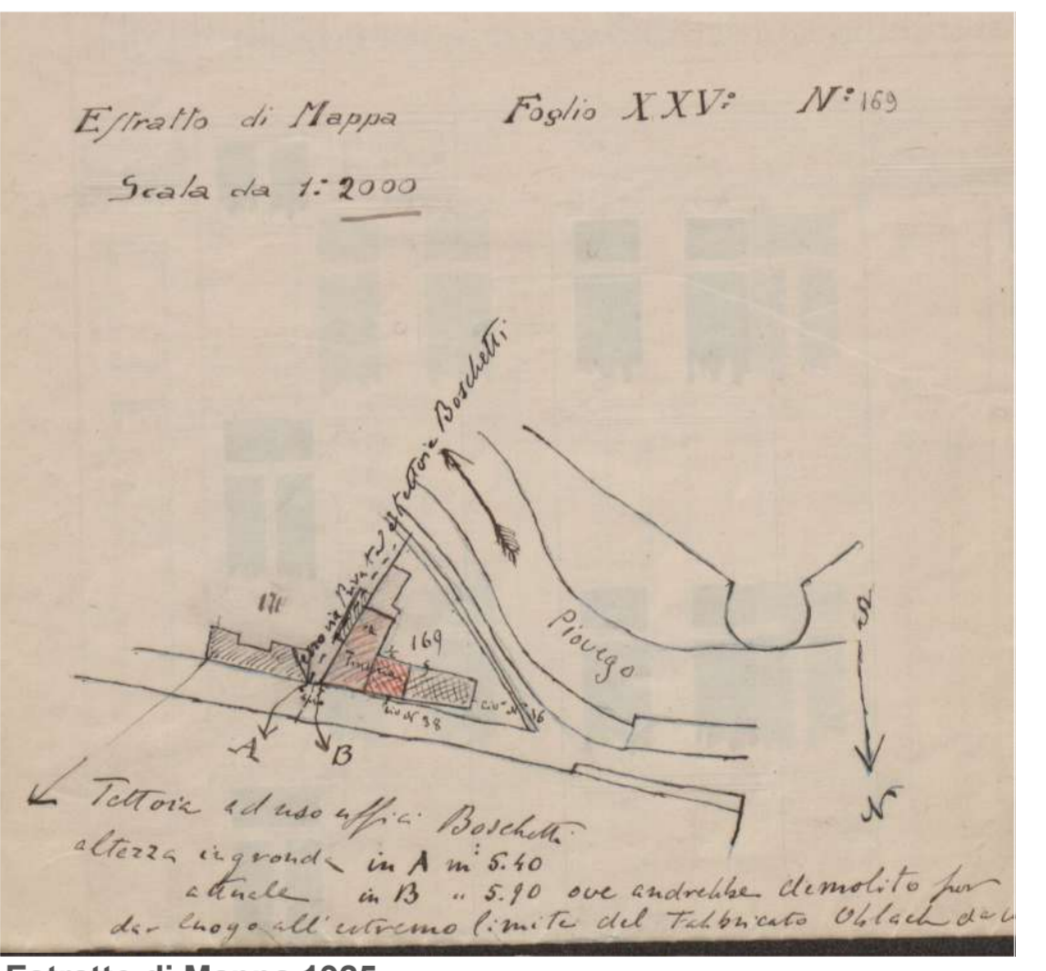

Estratto di Mappa 1925

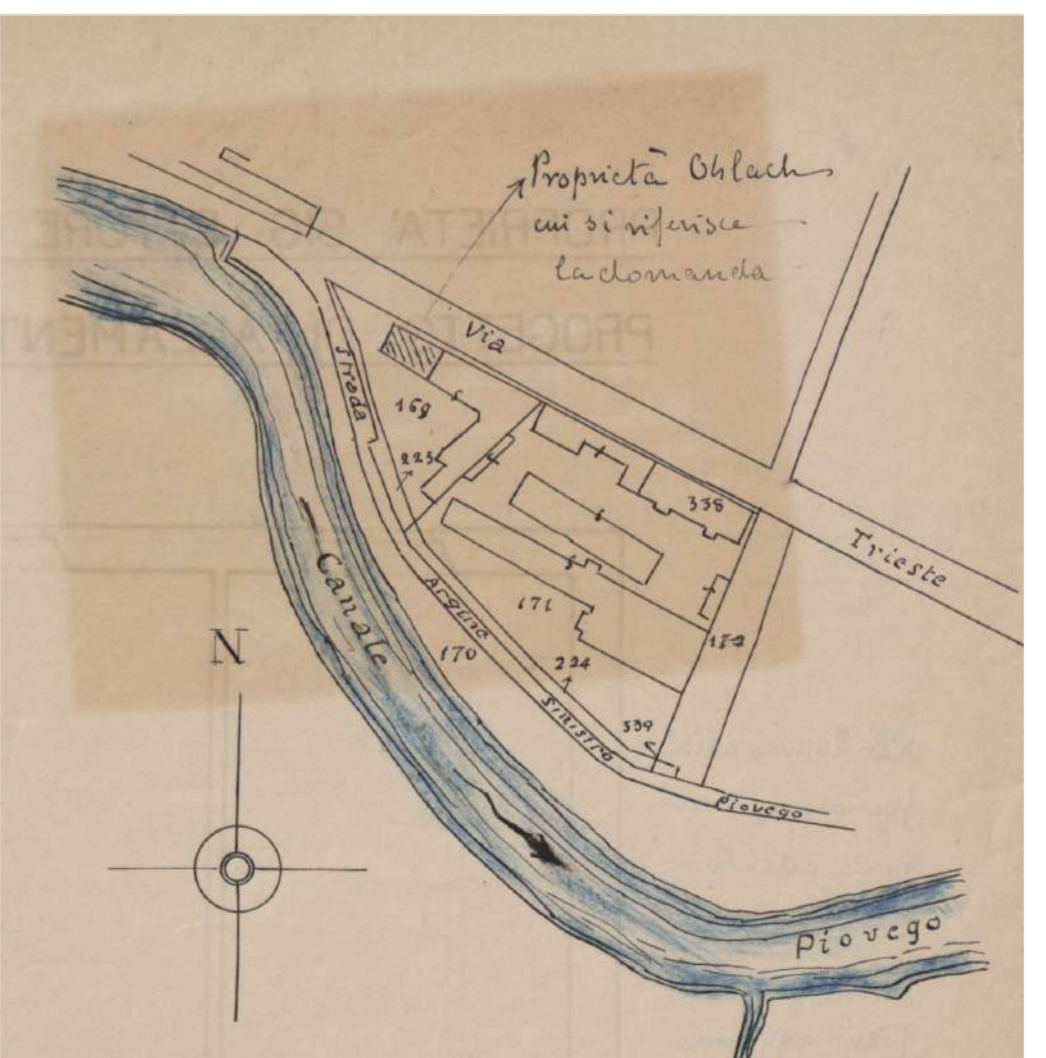

Estratto di mappa 1926

Comune di Padova
Settore Lavori Pubblici

Progetto di armonizzazione opere di p.le Boschetti con palazzine liberty, via Trieste e mobilità afferente.

PROGETTO DEFINITIVO

Comune di Padova - Settore Lavori Pubblici
Via N. Tommaseo, 60 - 35131 Padova, telefono segreteria: t. +39 049 8204394 - f. +39 049 8204332
ediliziapubblica@comune.padova.it
Ufficio progettazione ed esecuzione interventi
Responsabile Unico del Procedimento: Arch. Stefano Benvegna

Progettista Architettonico
Lorenzo Attolico
Via Piave, 8 - 35138 - Padova - T. +39 049 0973391 - F. +39 049 0973390

Progettista Strutturale Parco
Studio Navarra Associati
Via Cristoforo Colombo, n. 26 - Selvazzano Dentro 35030 PD - T. +39 049 623155 - F. +39 049 8687122

Progettista Strutturale Palazzine
SM Ingegneria s.r.l.
Via dell'Artigianato, n. 7 - Caselle di Sommacampagna, 37066 VR - T. +39 045 8581711 - F. +39 045 8589182

Rev.	Nome file	Data	Tecnico Redattore	Elaborato
01	12-OPI_0012-2019-DEF	12-3-2019	L.S.	12
02				
03				
04				