




Prospetto Sud Palazzina Ovest SDF




Prospetto Ovest Palazzina Ovest SDF




Prospetto Nord Palazzina Ovest SDF

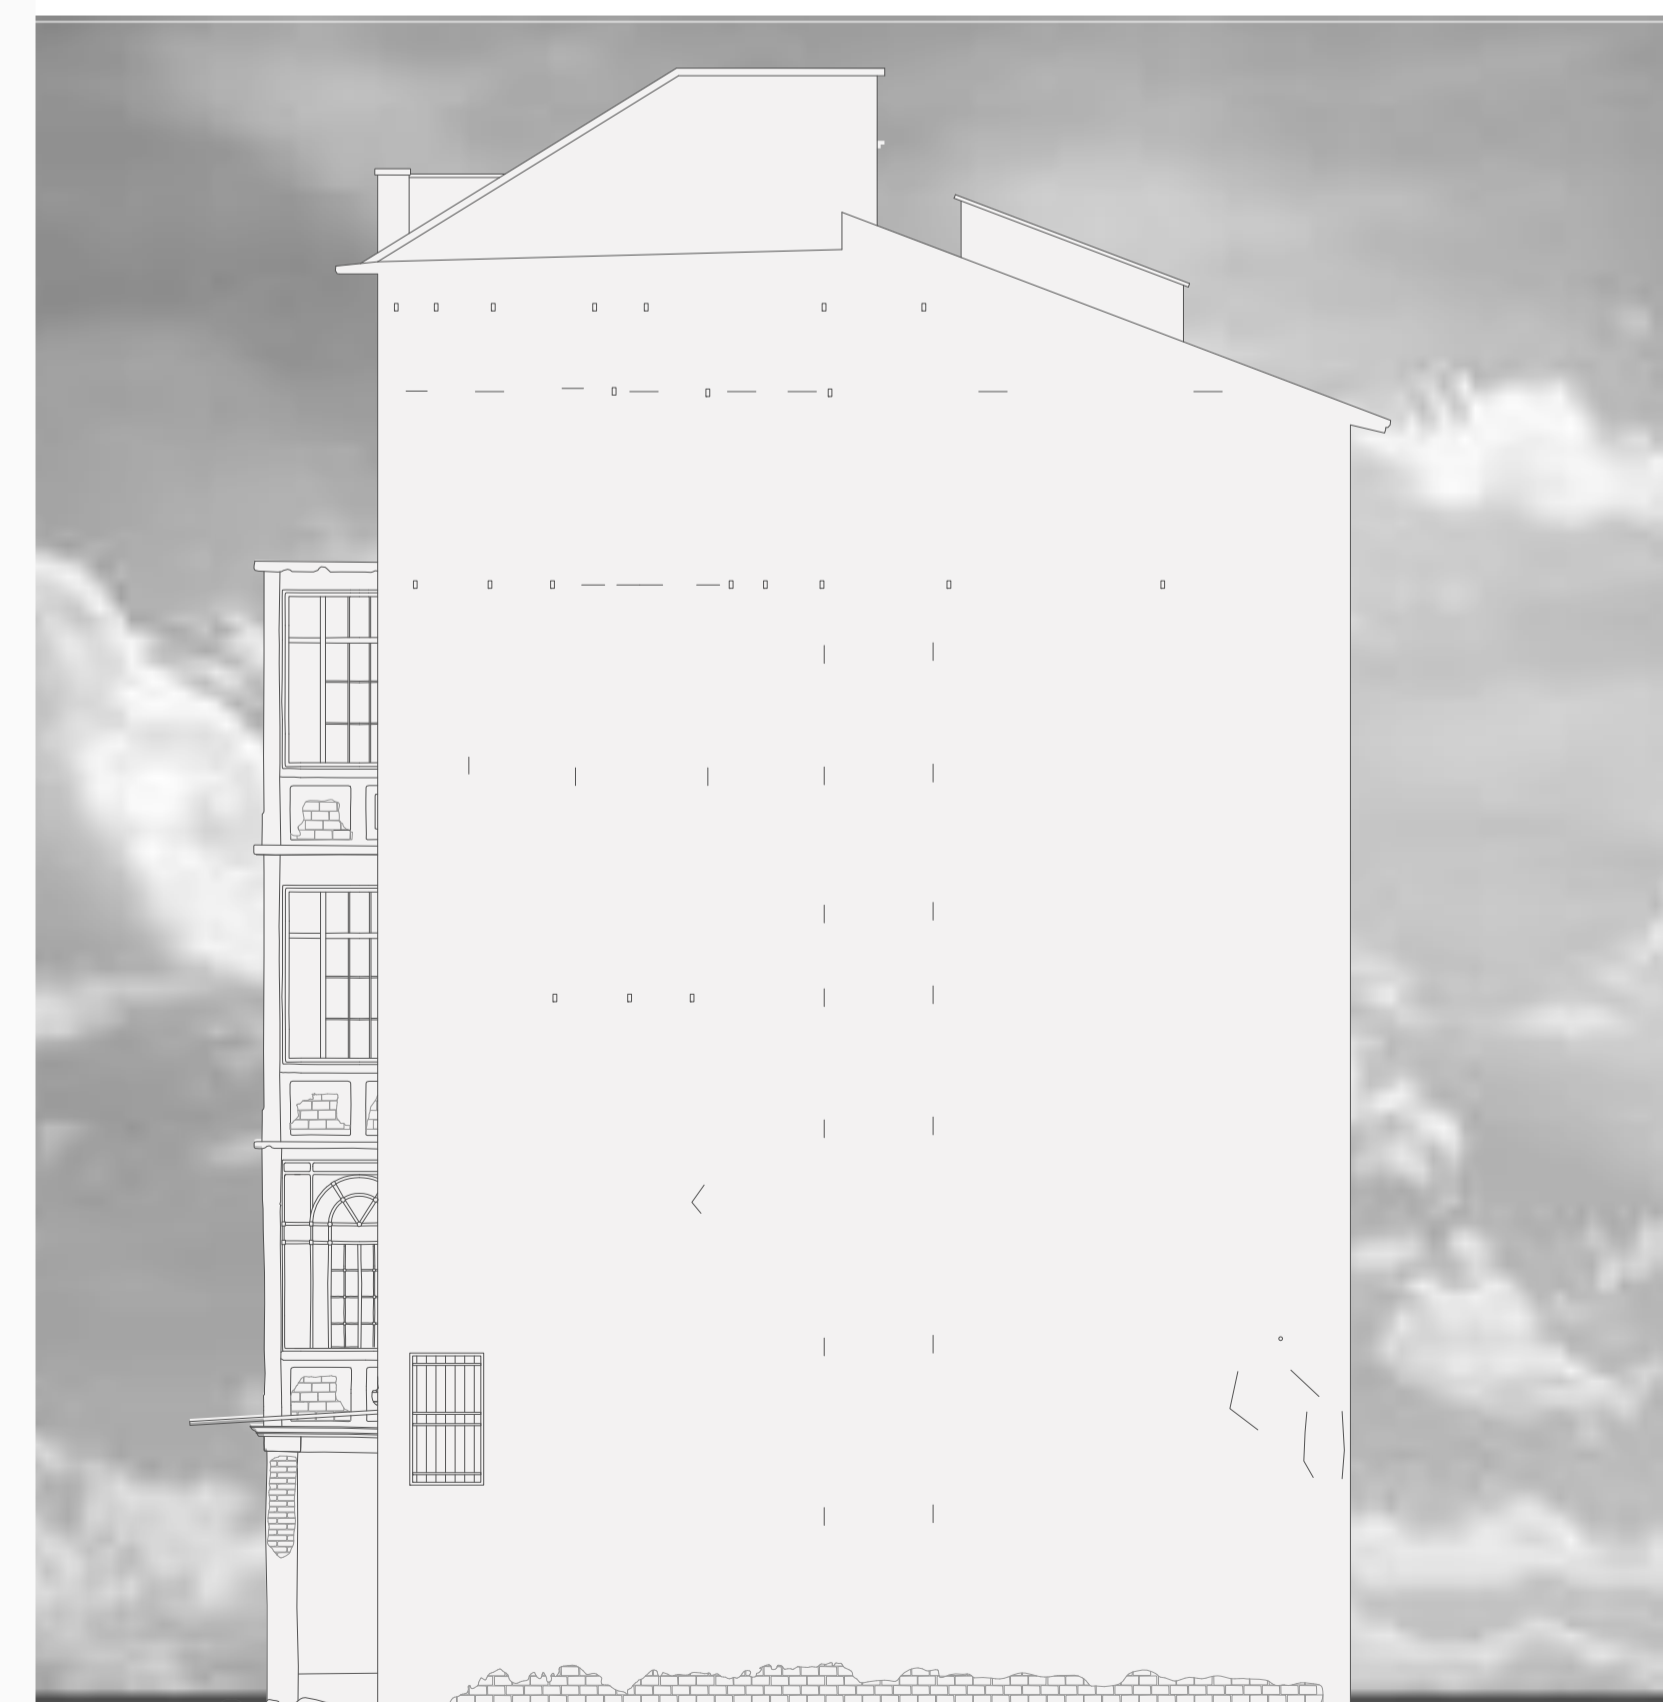



Prospetto Est Palazzina Ovest SDF

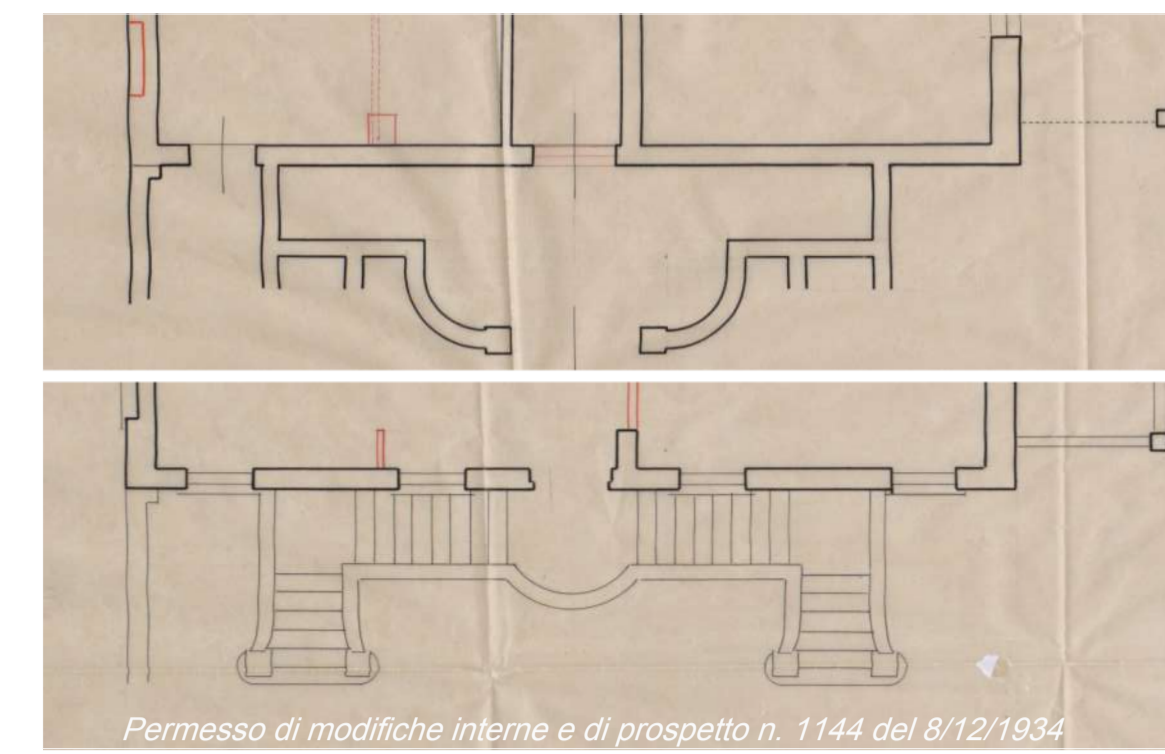

Permesso di modifiche interne e di prospetto n. 1144 del 8/12/1934

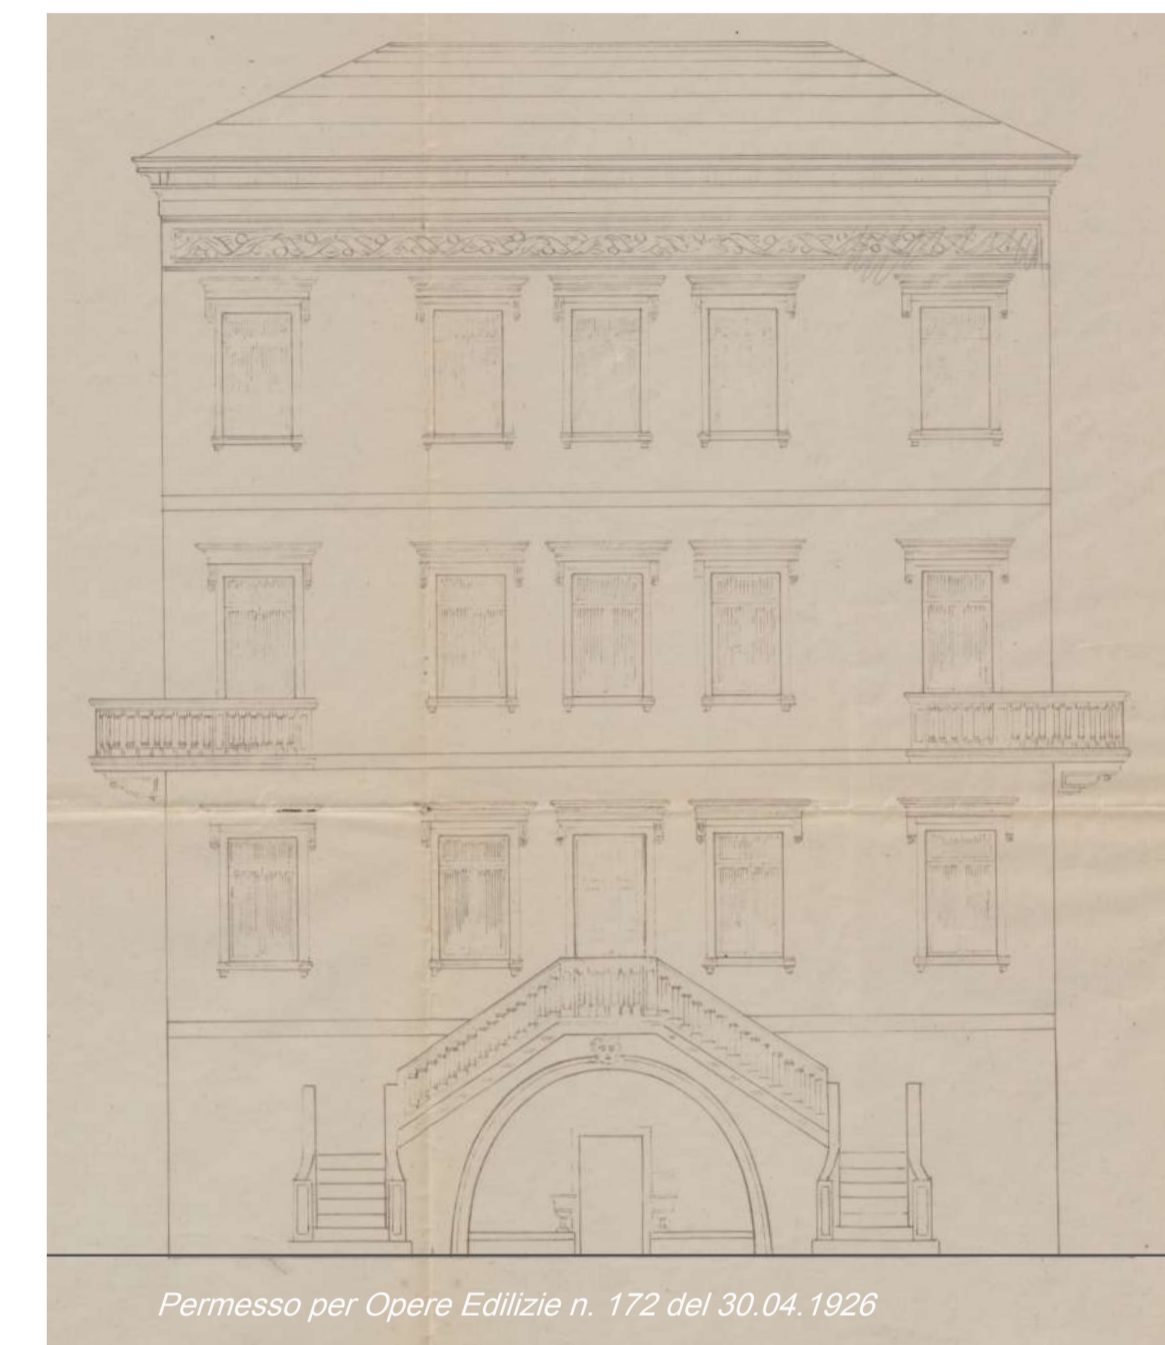


Permesso per Opere Edilizie n. 172 del 30.04.1926

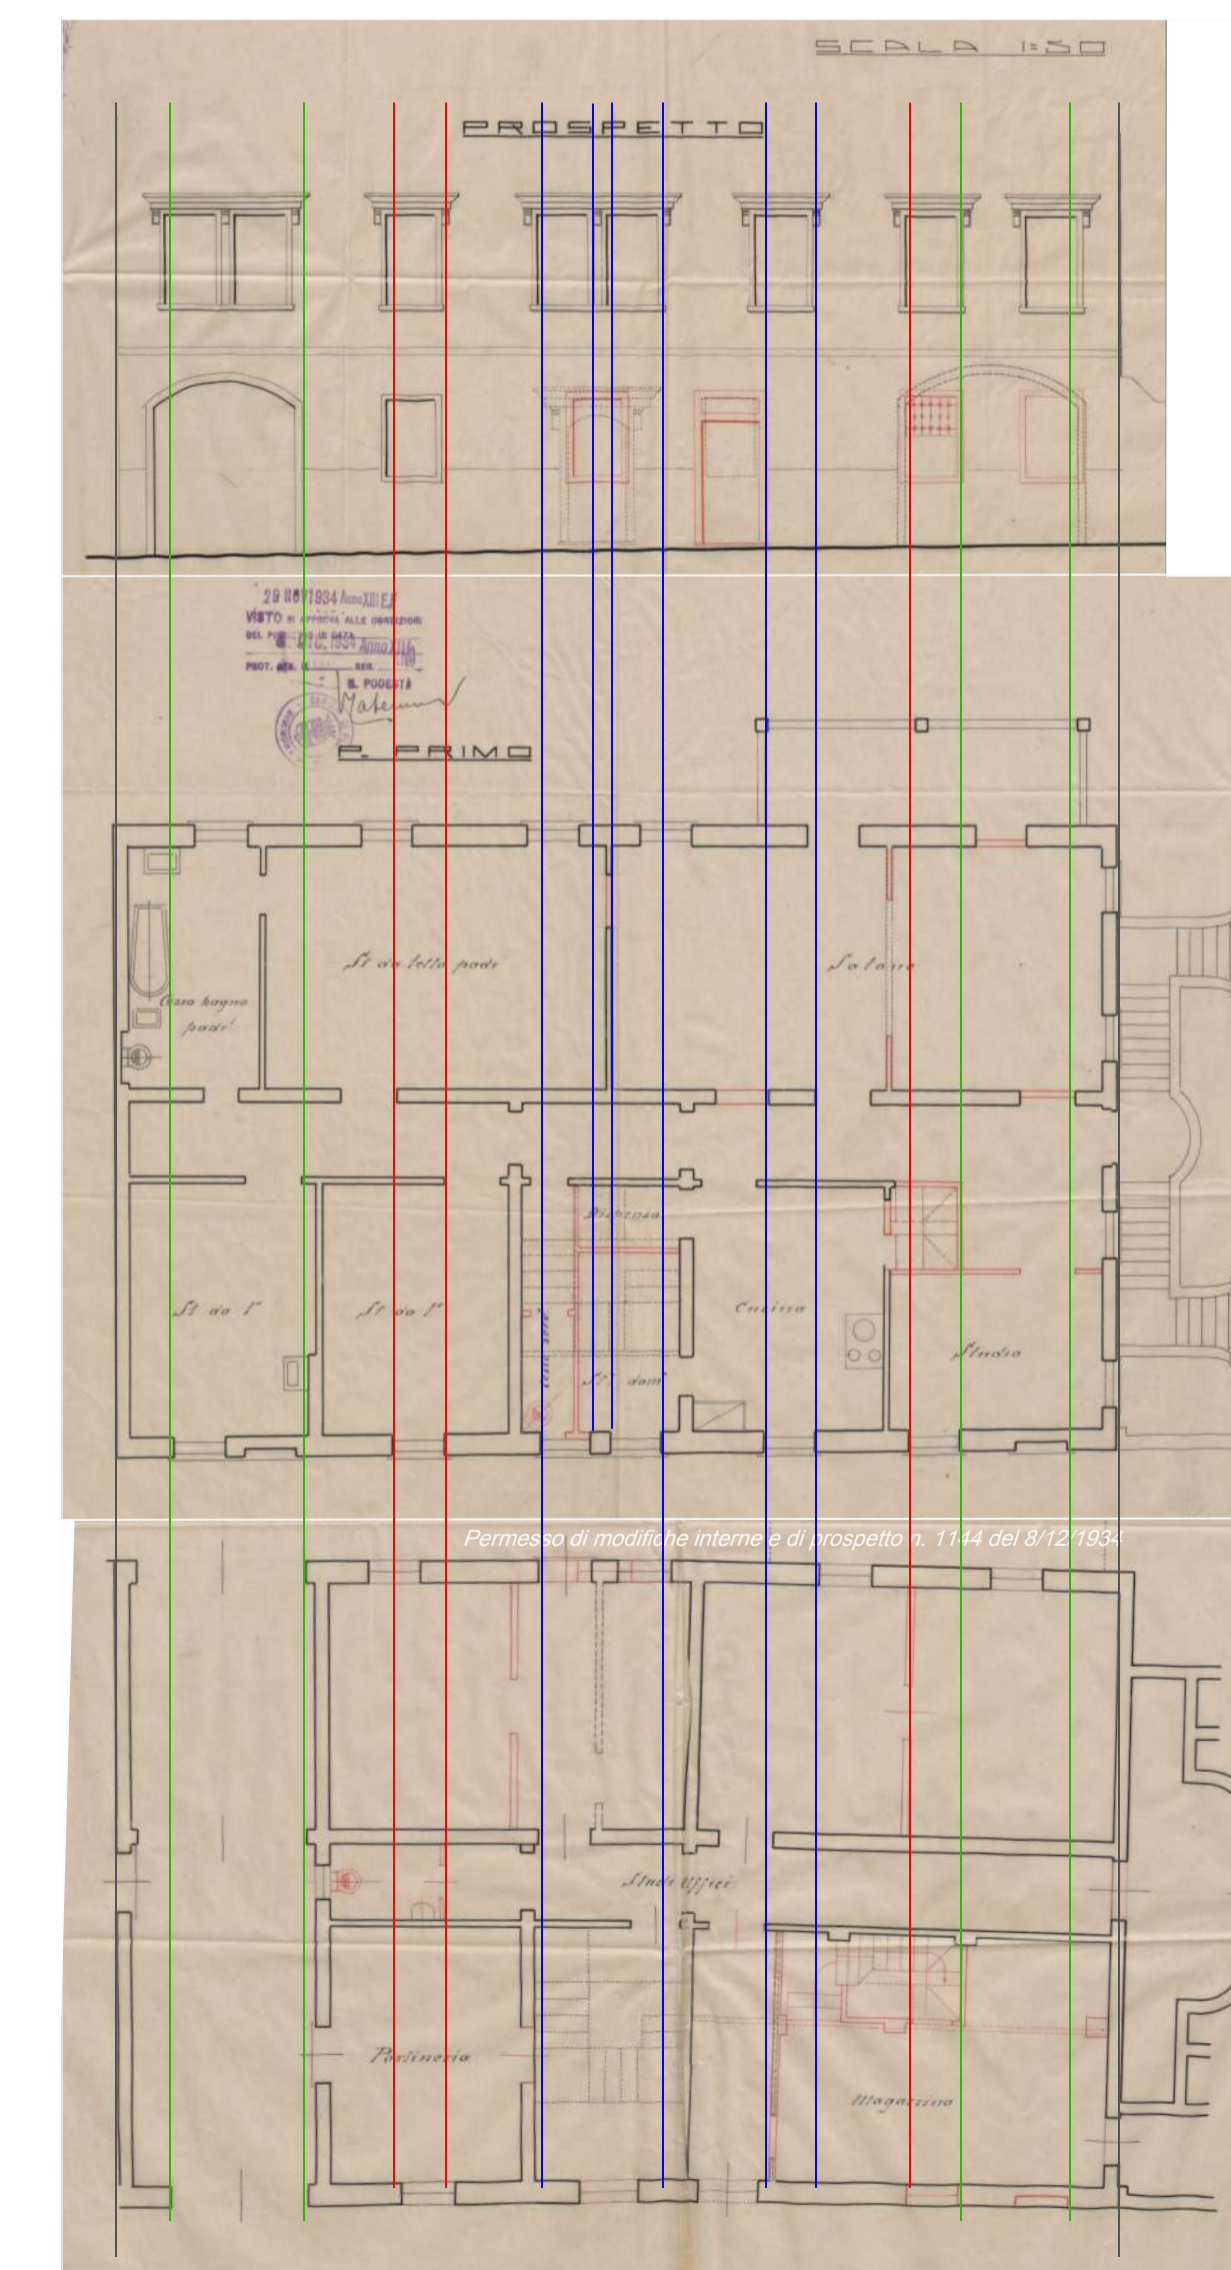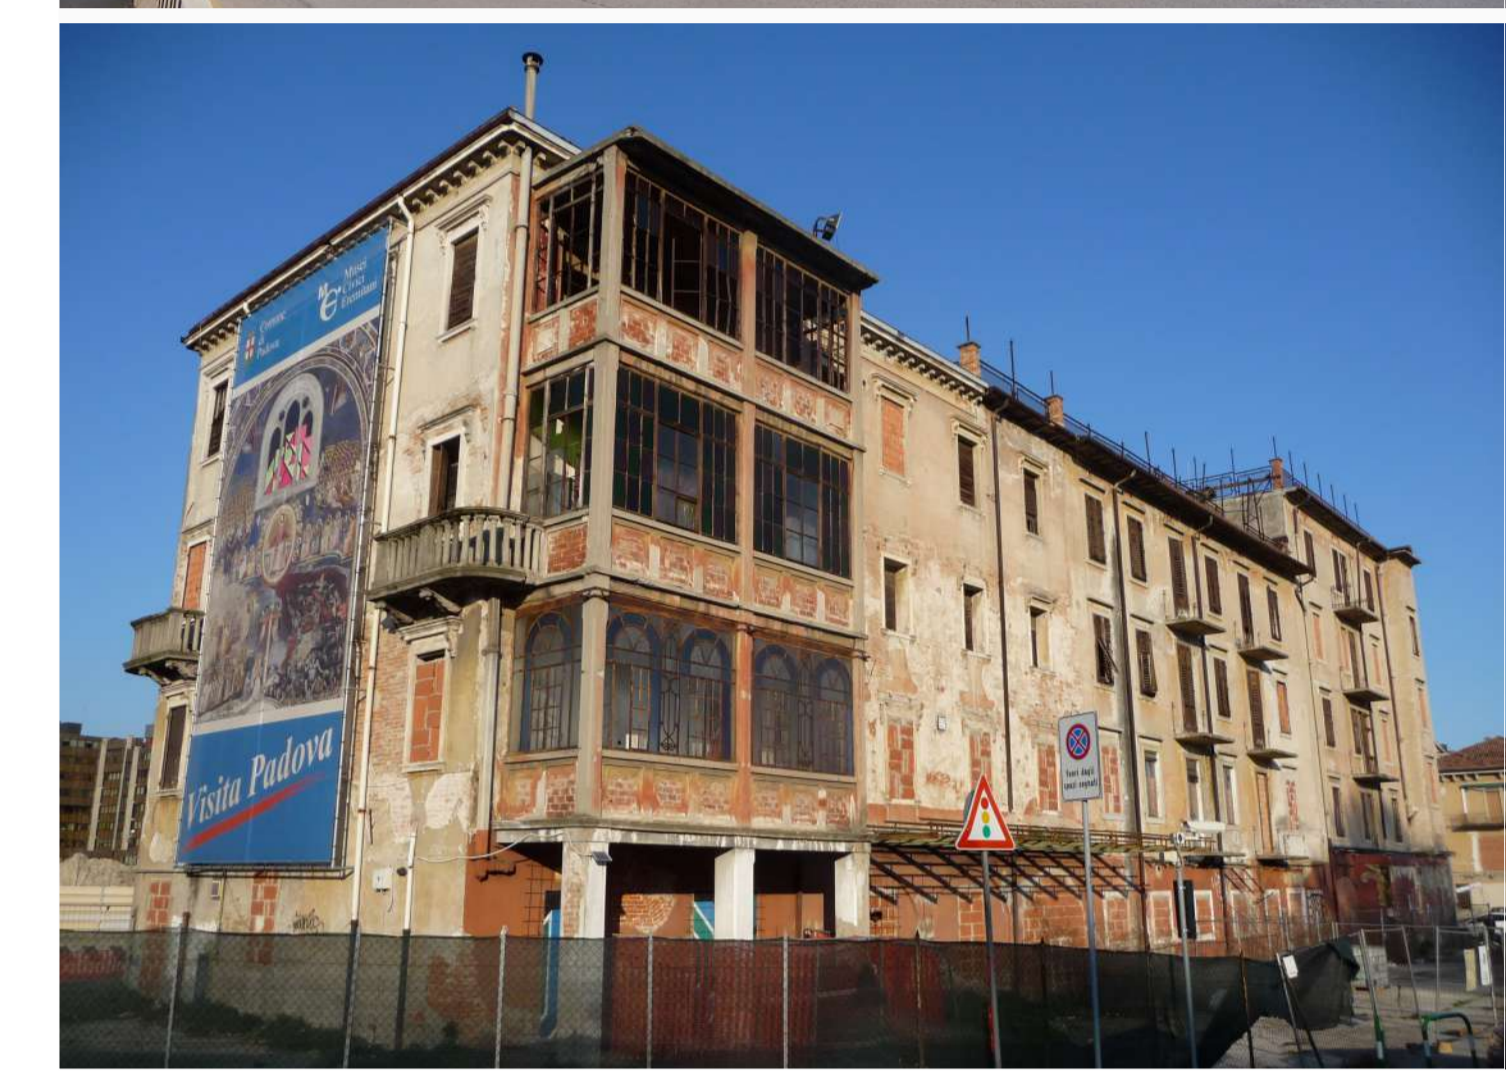

Permesso di modifiche interne e di prospetto n. 1144 del 8/12/1934

Comune di Padova
Settore Lavori Pubblici

*Progetto di armonizzazione opere di
p.le Boschetti con palazzine liberty,
via Trieste e mobilità afferente.*

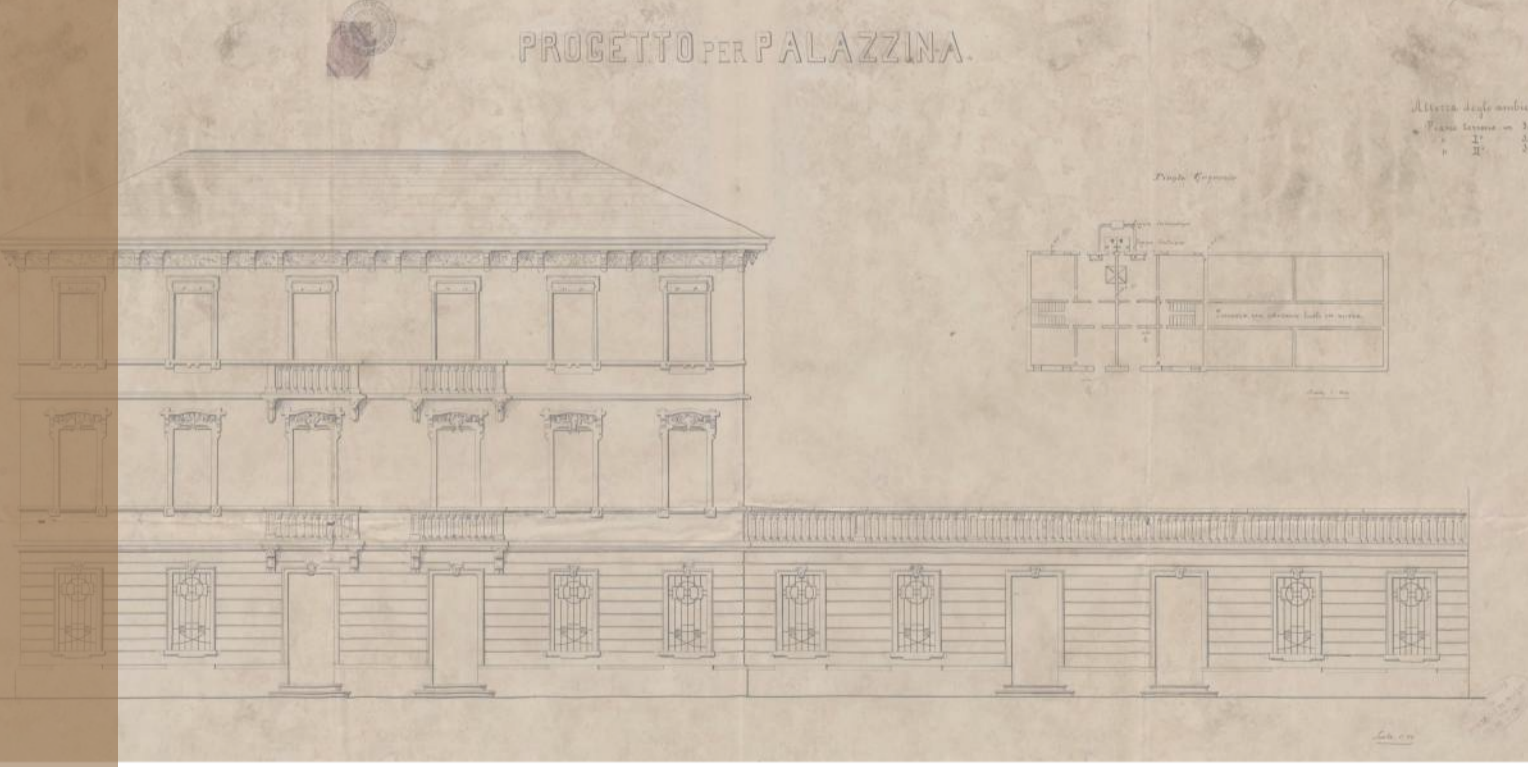

PROGETTO DEFINITIVO

Comune di Padova - Settore Lavori Pubblici
via N. Tommaseo, 60 - 35131 Padova, telefono segreteria: t. +39 049 8204394 - f. +39 049 8204332
edilziapubblica@comune.padova.it
Ufficio progettazione ed esecuzione interventi
Responsabile Unico del Procedimento: Arch. Stefano Benvenuto
Progettista Architettonico
Lorenzo Attilico
Via Piave, 8 - 35138 - Padova - t. +39 049 0973391 - f. +39 049 0973390
Progettista Strutturale Parco
Studio Navarra Associati
Via Cristoforo Colombo, n. 26 - Selvazzano Dentro 35030 PD - t. +39 049 623155 - f. +39 049 8687122
Progettista Strutturale Palazzine
SM Ingegneria s.r.l.
Via dell'Artigianato, n. 7 - Caselle di Sommacampagna, 37066 VR - t. +39 045 8581711 - f. +39 045 858182

STATO DI FATTO Edificio OVEST - Prospetti			Elaborato	
Rev.	Nome file	Data	Nome Redattore	
01	20-OPI_0020-2019-DEF	12-03-2019	L.A.	Scala di riduzione 1:100
02				
03				
04				