

Schema Piano Interrato Palazzina Est Progetto 1:200



Sezione B - B



Sezione A - A


Demolizione
Costruzione



Sezione B - B



Sezione A - A

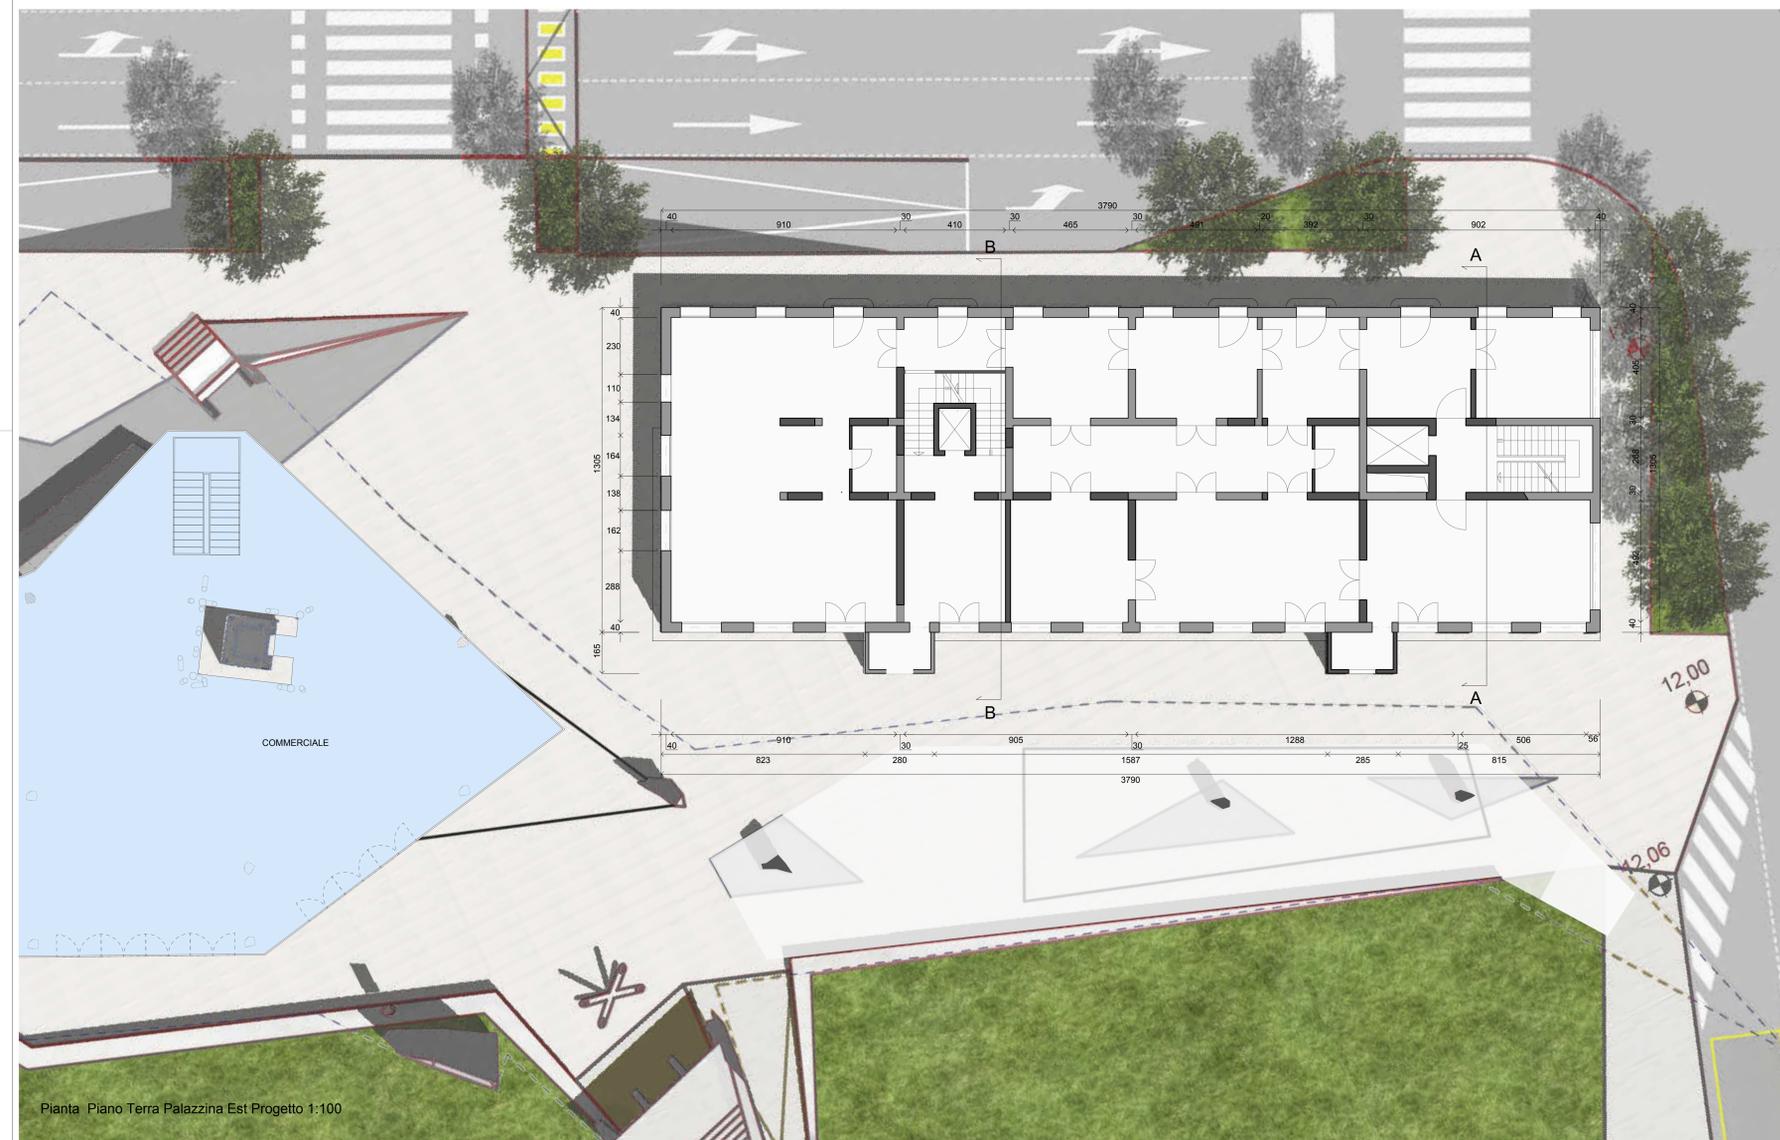

Pianta Piano Terra Palazzina Est Progetto 1:100

Comune di Padova
Settore Lavori Pubblici

Progetto di armonizzazione opere di p.le Boschetti con palazzine liberty, via Trieste e mobilità afferente.

PROGETTO DEFINITIVO

Comune di Padova - Settore Lavori Pubblici
via N. Tommaseo, 60 - 35131 Padova, telefono segreteria: t. +39 049 8204394 - f. +39 049 8204332
edilpubblica@comune.padova.it
Ufficio progettazione ed esecuzione interventi
Responsabile Unico del Procedimento: Arch. Stefano Benvegno

Progettista Architettonico
Lorenzo Attilico
Via Piave, 8 - 35136 - Padova - t. +39 049 0973391 - f. +39 049 0973398

Progettista Strutturale Parco
Studio Navarria Associati
Via Cristoforo Colombo, n. 26 - Selvazzano Dentro 35030 PD - t. +39 049 823155 - f. +39 049 8687122

Progettista Strutturale Palazzine
SM Ingegneria s.r.l.
Via dell'Angiamento, n. 7 - Caselle di Sommacampagna, 37066 VR - t. +39 045 8581711 - f. +39 045 8589182

Rev.	Nome file	Data	Tecnico Redattore	Elaborato
01	27-28-30-OP1-000-2018-DEF	12.03.2019	L.A.	
02				
03				Scala di riduzione
04				1:100

27