


Pianta Copertura Palazzina Ovest PROGETTO


Demolizione   
 Costruzione

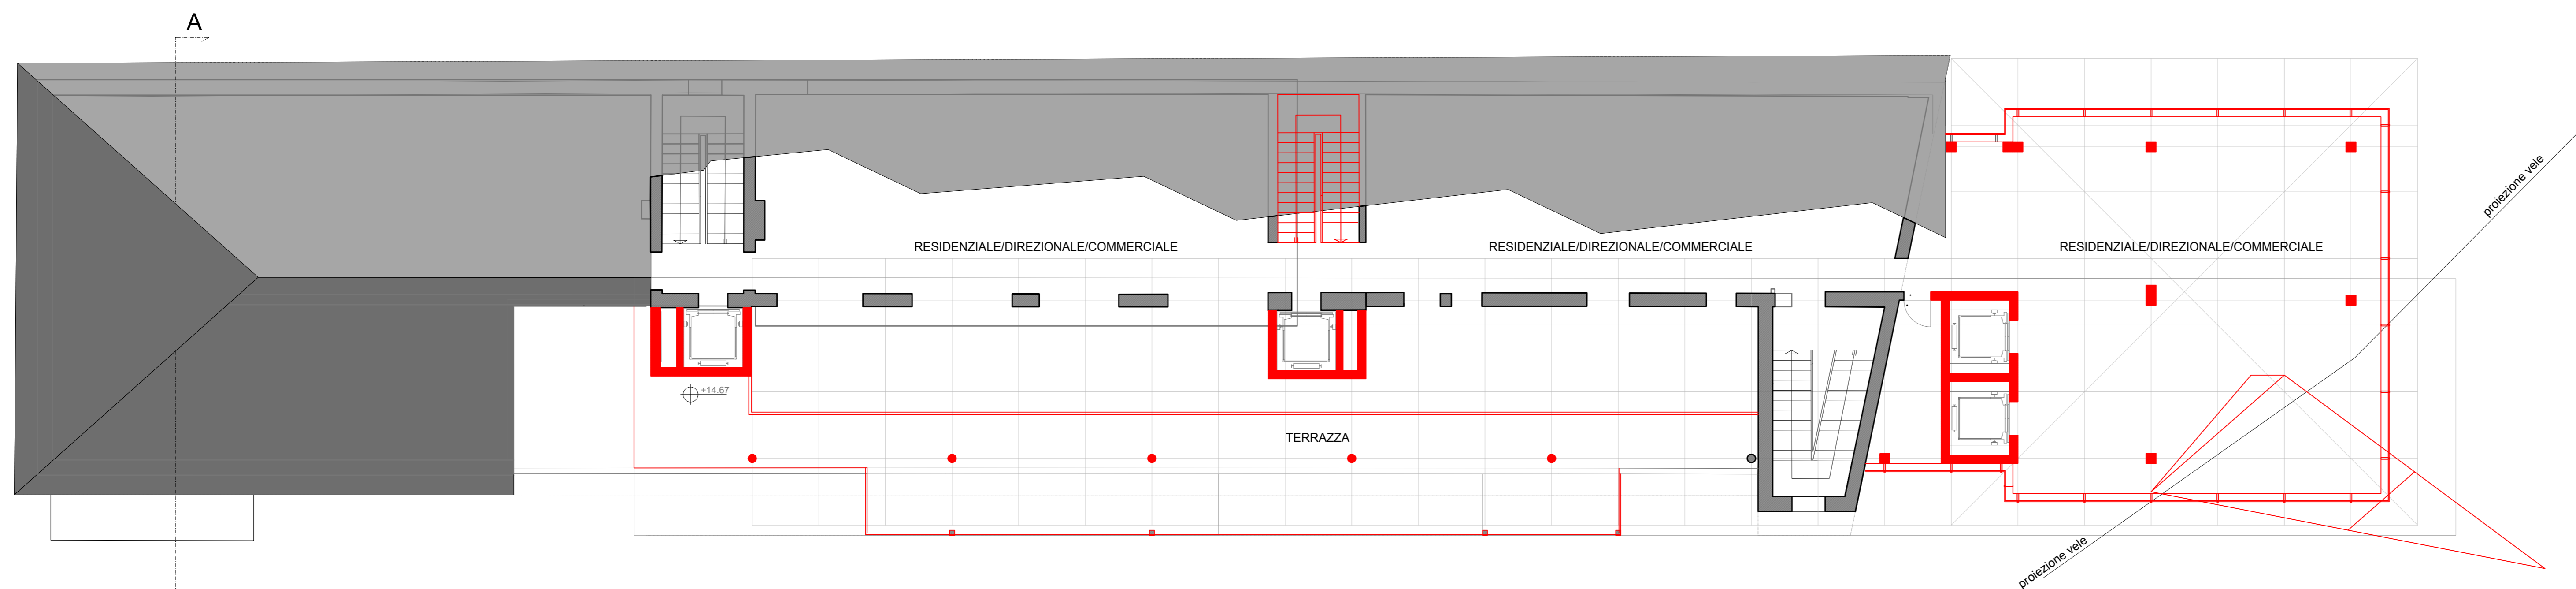

Pianta piano quinto Palazzina Ovest PROGETTO

 **Comune di Padova**  
 Settore Lavori Pubblici

*Progetto di armonizzazione opere di  
 p.le Boschetti con palazzine liberty,  
 via Trieste e mobilità afferente.*

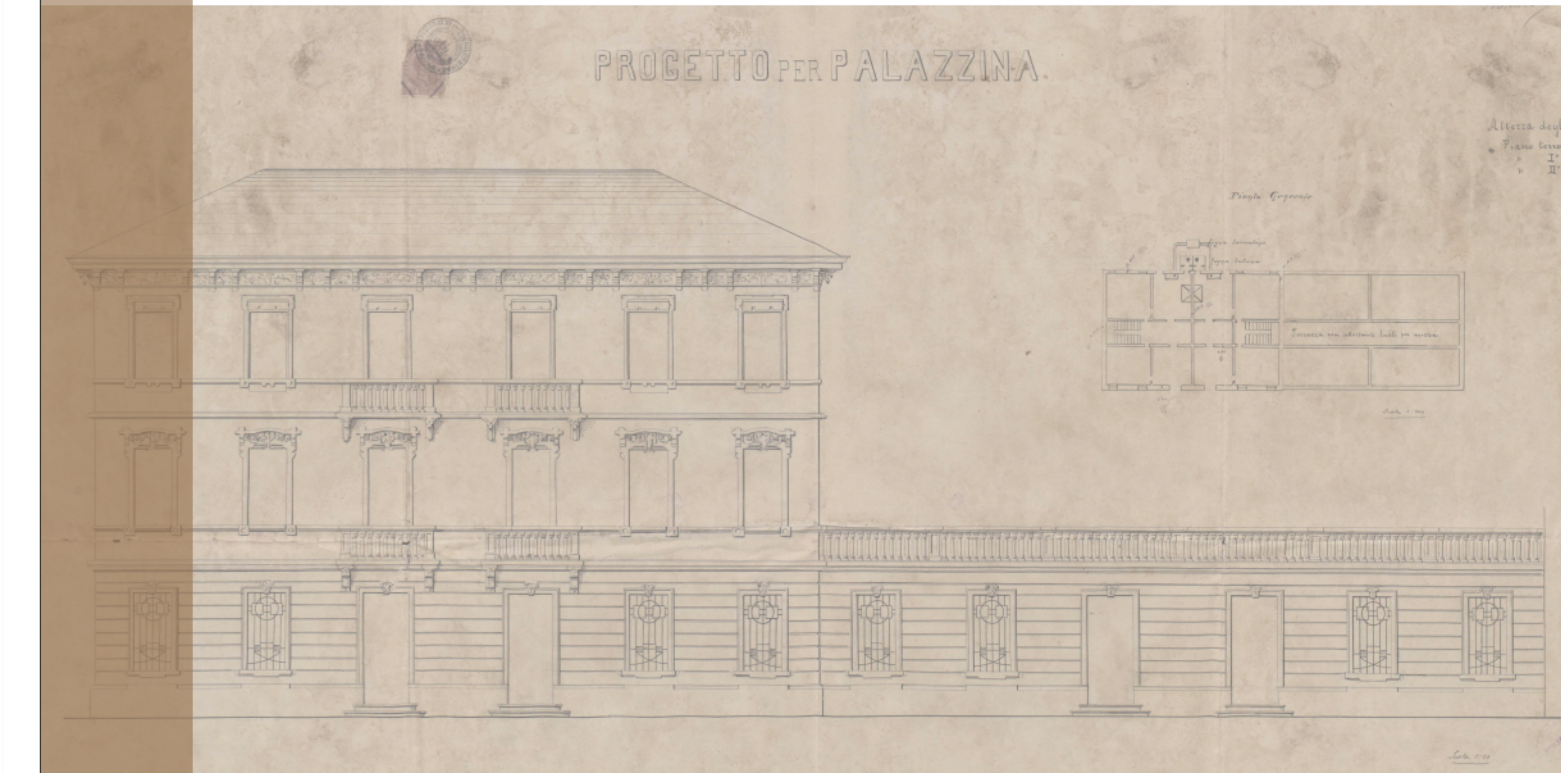

**PROGETTO DEFINITIVO**

Comune di Padova - Settore Lavori Pubblici  
 via N. Tommaseo, 60 - 35131 Padova, telefono segreteria: t. +39 049 8204394 - f. +39 049 8204332  
 edilziapubblica@comune.padova.it  
 Ufficio progettazione ed esecuzione interventi  
 Responsabile Unico del Procedimento: Arch. Stefano Benvegno

Progettista Architettonico  
 Lorenzo Attolico  
 Via Piave, 8 - 35138 - Padova - t. +39 049 0973391 - f. +39 049 0973390

Progettista Strutturale Parco  
 Studio Navarra Associati  
 Via Cristoforo Colombo, n. 26 - Selvazzano Dentro 35030 PD - t. +39 049 623155 - f. +39 049 8687122

Progettista Strutturale Palazzine  
 SM Ingegneria s.r.l.  
 Via dell'Artigianato, n. 7 - Caselle di Sommacampagna, 37066 VR - t. +39 045 8581711 - f. +39 045 8589182

**COMPARATIVA Edificio OVEST - Pianta P5 e Copertura**

Rev.	Nome file	Data	Tecnico Redattore	Elaborato
01	31-32-33_OPI_000-2019-DEF	12-03-2019	L.A.	Scala di riduzione 1:100
02				
03				
04				