


Comune di Padova
Settore Lavori Pubblici
Progetto di armonizzazione opere di p.le Boschetti con palazzine liberty, via Trieste e mobilità afferente.

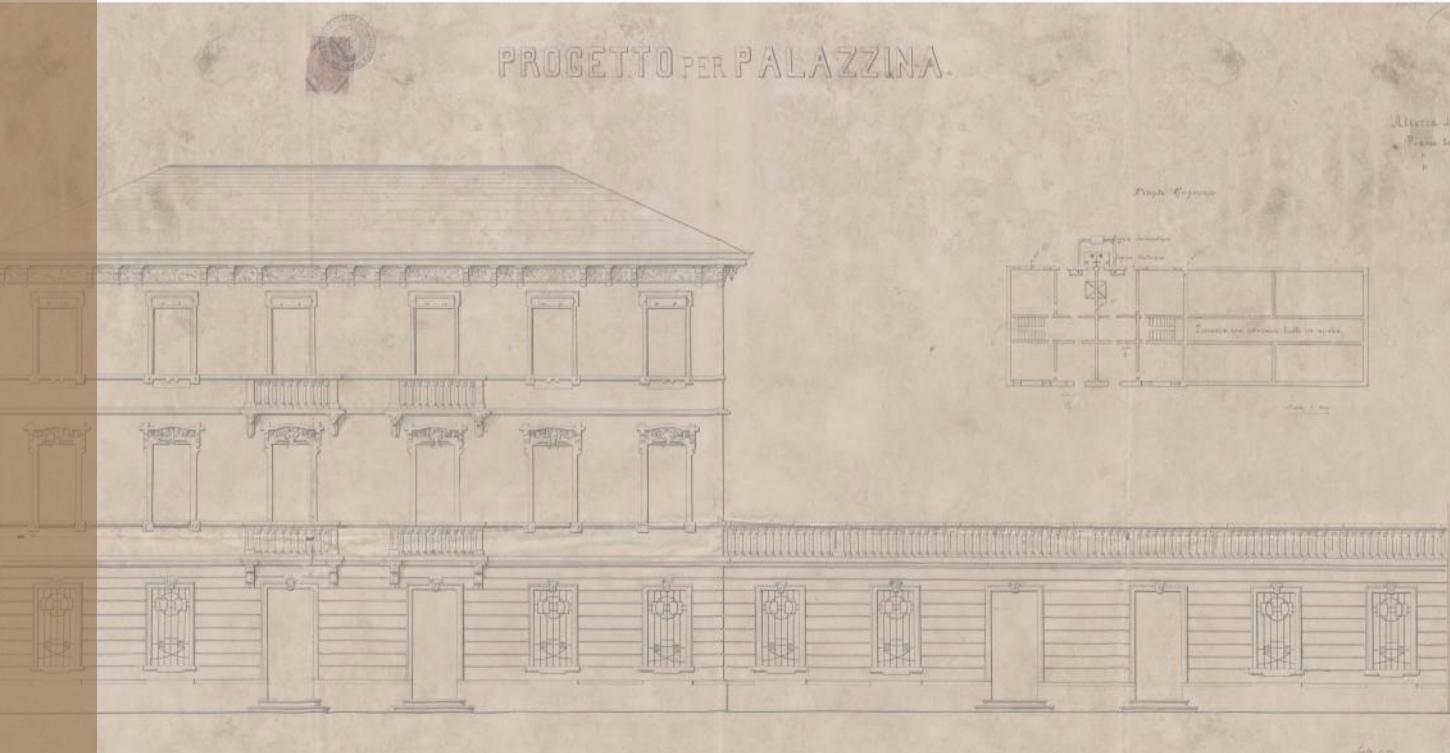

PROGETTO DEFINITIVO

Comune di Padova - Settore Lavori Pubblici
Tommaso, 60 - 35131 Padova, telefono segreteria: t. +39 049 8204394 - f. +39 049 8204332

Ufficio progettazione ed esecuzione interventi
Responsabile Unico del Procedimento: Arch. Stefano Benvenuto

Progettista Architettonico
Lorenzo Attolico
Via Pieve, 6 - 35138 - Padova - t.+39 049 0973391 - f.+39 049 0973392

Progettista Strutturale Parco
Studio Navarra Associati
Via Cristoforo Colombo, n. 26 - Selvazzano Dentro 35030 PD - t. +39 049 623155 - f. +39 049 8687392

Progettista Strutturale Palazzine
SNI Ingegneria s.r.l.
Via dell'Artigianato, n. 7 - Caselle di Sommacampagna, 37066 VR - t. +39 045 8581711 - f. +39 045 8589182

PROGETTO - SEZIONI INTERRATO E VELA

Rev.	Nome file	Data	Tecnico Redattore
01	42-OPI_040-2019-DEF	12-03-2019	Studio NAVARRA Ass. Srl
02			(P.D.)
03			Scala di riduzione
04			Varie