Firmato digitalmente da
Giorgio Navarra
O = Ordine degli Ingegneri della Provincia di Padova/80015440284
C = IT

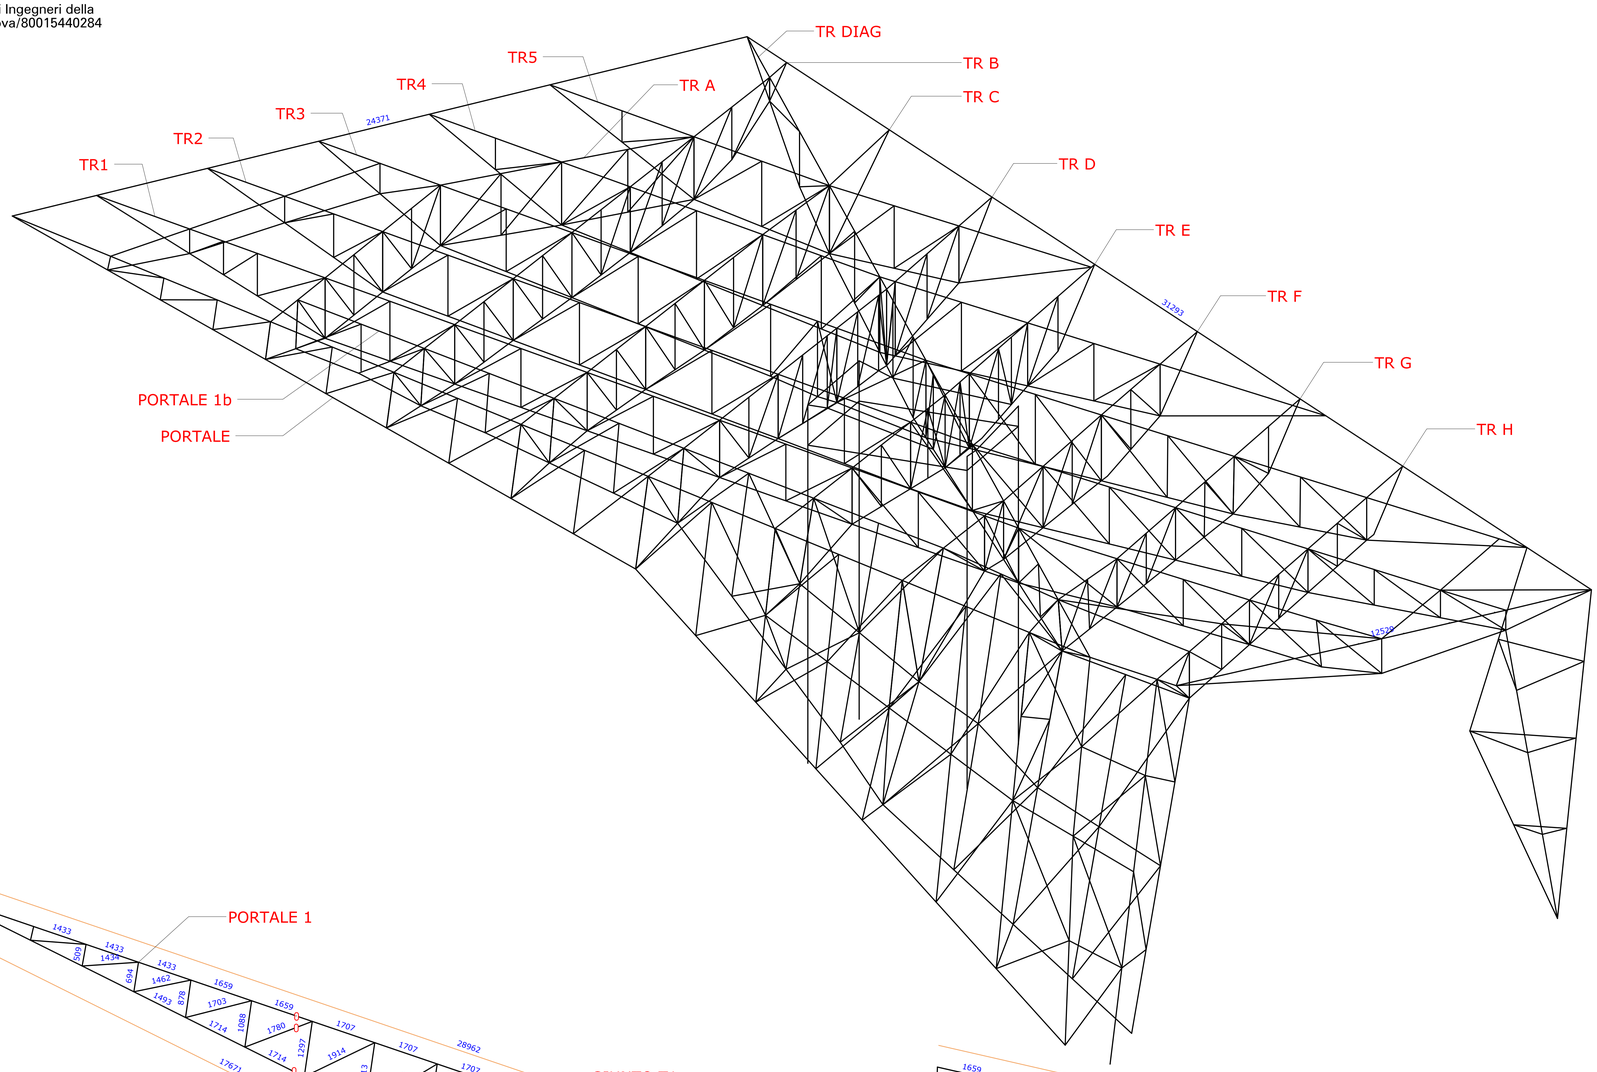

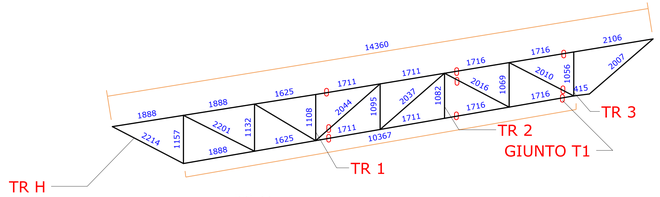

TR H
TUTTI I PROFILI DEI CORRENTI SUPERIORE
ED INFERIORI SONO IN TUBO D 168,3 SP.4mm
MONTANTI E DIAGONALI IN TUBO D 168,3 SP.4mm
ACCIAIO S355J0

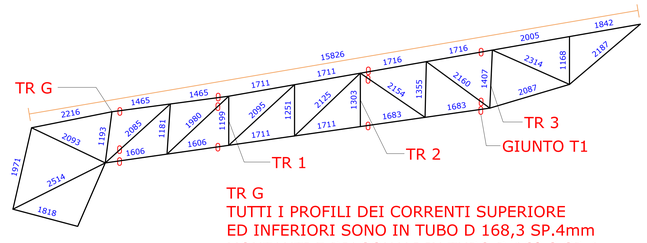

TR G
TUTTI I PROFILI DEI CORRENTI SUPERIORE
ED INFERIORI SONO IN TUBO D 168,3 SP.4mm
MONTANTI E DIAGONALI IN TUBO D 168,3 SP.4mm
ACCIAIO S355J0

MONTANTI E DIAGONALI POSSONO ESSERE IN TUBOLARE
DI DIAMETRO MINORE PER ESEMPIO D 101,6 SP.6,3mm
PER AGEVOLARE LE OPERAZIONI DI SALDATURA E DA
DEFINIRSI IN FASE DI PROGETTO COSTRUTTIVO.

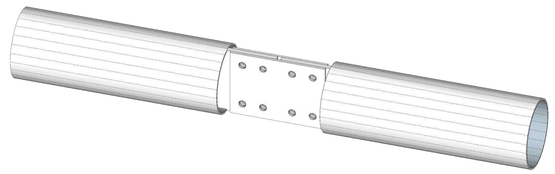

GIUNTO T1 - VEDI NODO GIUNTO TUDO D168,3 SP.4mmm

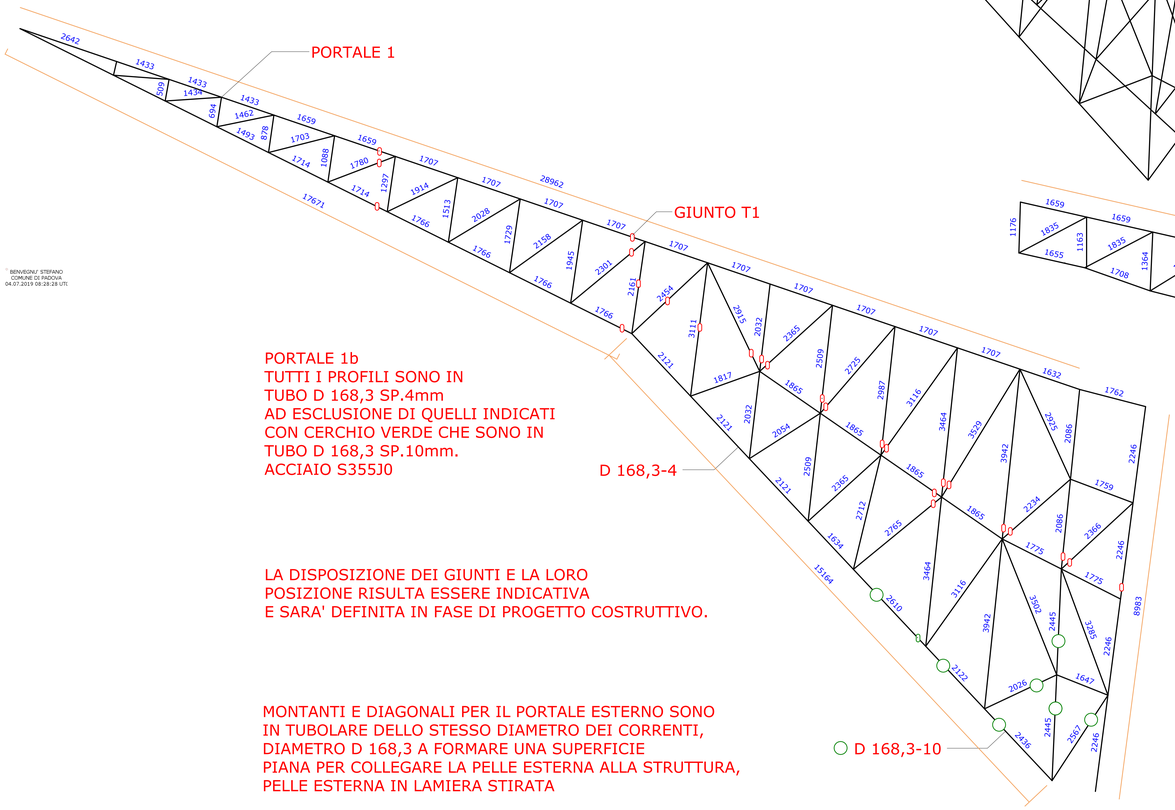

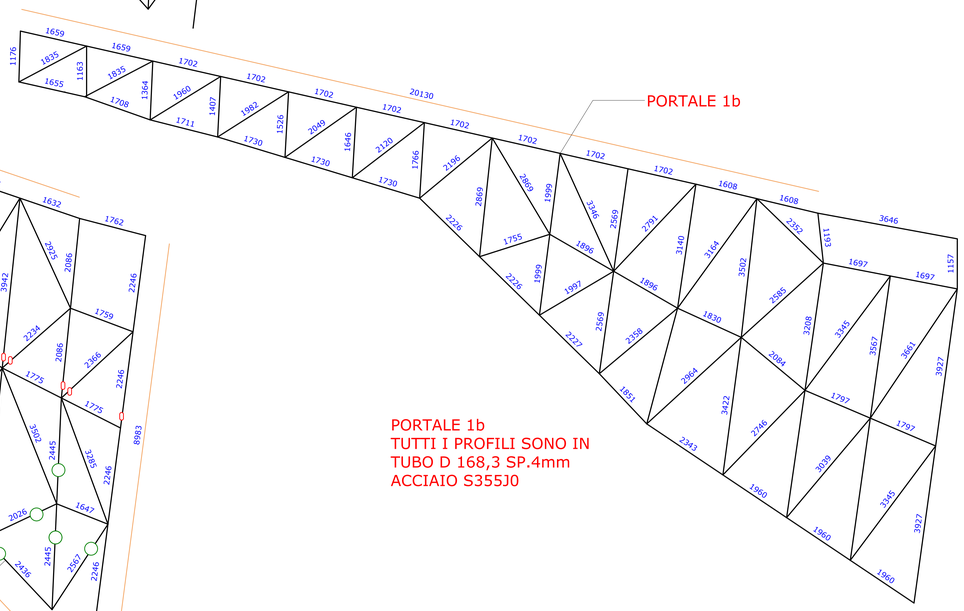

PORTALE 1b
TUTTI I PROFILI SONO IN
TUBO D 168,3 SP.4mm
AD ESCLUSIONE DI QUELLI INDICATI
CON CERCHIO VERDE CHE SONO IN
TUBO D 168,3 SP.10mm.
ACCIAIO S355J0

LA DISPOSIZIONE DEI GIUNTI E LA LORO
POSIZIONE RISULTA ESSERE INDICATIVA
E SARA' DEFINITA IN FASE DI PROGETTO COSTRUTTIVO.

MONTANTI E DIAGONALI PER IL PORTALE ESTERNO SONO
IN TUBOLARE DELLO STESSO DIAMETRO DEI CORRENTI,
DIAMETRO D 168,3 A FORMARE UNA SUPERFICIE
PIANA PER COLLEGARE LA PELLE ESTERNA ALLA STRUTTURA,
PELLE ESTERNA IN LAMIERA STIRATA

PORTALE 1b
TUTTI I PROFILI SONO IN
TUBO D 168,3 SP.4mm
ACCIAIO S355J0

BENVISNUT STEFANO
COMUNE DI PADOVA
04.07.2019 08:28:28 UTC

Firmato digitalmente da
LORENZO ATTOLICO
C = IT

Comune di Padova
Settore Lavori Pubblici

Progetto di armonizzazione opere di p.le Boschetti con palazzine liberty, via Trieste e mobilità afferente.

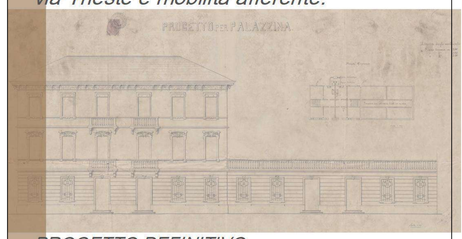

PROGETTO DEFINITIVO

Comune di Padova - Settore Lavori Pubblici
via N. Tommaseo, 60 - 35131 Padova, telefono segreteria: t. +39 049 8204394 - f. +39 049 8204332
edilizapubblica@comune.padova.it
Ufficio progettazione ed esecuzione interventi
Responsabile Unico del Procedimento: Arch. Stefano Benvegnù

Progettista Architettonico
Lorenzo Attolico
Via Piave, 8 - 35138 - Padova - t.+39 049 0973391 – f.+39 049 0973392

Progettista Strutturale Parco
Studio Navarra Associati
Via Cristoforo Colombo, n. 26 - Selvazzano Dentro 35030 PD - t. +39 049 623155 - f. +39 049 8687422

Progettista Strutturale Palazzine
SM Ingegneria s.r.l.
Via dell'Artigianato, n. 7 - Caselle di Sommacampagna, 37066 VR - t. +39 045 8581711 - f. +39 045 8589182

VELE - UNIFILARE A

Rev.	Nome file	Data		Tecnico Redattore	Elaborato
01				G.N.	44
02				Scala di riduzione	
03				1:50 - 1:5	
04					