


- LEGENDA**
- Asse di tracciamento SIR3
 - Perimetro dell'intervento
- Interventi di mitigazione ambientale e di inserimento paesaggistico**
- Siepi arbustive di rivestimento delle patinate/muri (Tipologia 1)
 - Rivestimento dei muri con edera rampicante (Tipologia 2)
 - Catoste per la conservazione del legno morto (Tipologia 3)
 - Filare arboreo arbustivo dei nuovi percorsi ciclo-pedonali (Tipologia 4)
 - Fascia prativa (Tipologia 5)
 - Recupero delle aree di cantiere alla destinazione originaria (Tipologia 6)
 - Area a verde (Tipologia 7)
 - Sistemazione a verde spartitraffico (Tipologia 8)
- Strutture della proposta migliorativa riguardanti gli aspetti architettonici dell'opera**
- Coerenza tipologica:
 - ponte
 - in ferro
 - in metallo
 - Linea (cineraria free)
 - Stadio materico cromatico
 - deposito
 - sottostazioni

1	Siepi arbustive di rivestimento delle patinate/muri (Tipologia 1)	Arbusti della specie "Amelanchier spp" = 1200 arbusti Arbusti della specie "Cornus Nuttii" = 1200 arbusti
2	Rivestimento dei muri con edera rampicante (Tipologia 2)	1600 arbusti
3	Catoste per la conservazione del legno morto (Tipologia 3)	1600 mq
4	Filare arboreo arbustivo dei nuovi percorsi ciclo-pedonali (Tipologia 4)	Pianta soffolte con zolla della specie Acer Opalus = 111 piante Pianta "Vitis Caladua" Arbusti della specie Cornus Nuttii, Cornus Florida, Rubus, Cornus Kousa, Edeggomaria spp. Eucornus.
5	Fascia prativa (Tipologia 5)	10000 mq
6	Recupero delle aree di cantiere (Tipologia 6)	25000 mq
7	Area a verde (Tipologia 7)	2000 mq
8	Sistemazione a verde spartitraffico (Tipologia 8)	AGITERRAM TYS (Big Bag da 1,5 m ³) DRENALIT F 130 - 3 (2x100 + 200 m ³) lgr 2/5 (saeco 35 L)

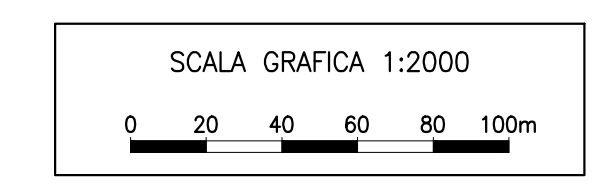

COMMITTENTE:
 IL DIRETTORE FUNZIONALE
 Dott. Ing. Diego Gallazzi
 IL RESPONSABILE UNICO DEL PROCEDIMENTO
 Arch. Gaetano Fiorina

PROGETTAZIONE:
 MANDATARIA
ITALFERR
 GRUPPO FERRERIO BELLO FIORE ITALIANE

MANDANTE:
 SDAprogetti
 ASSOCIAZIONE PROFESSIONALE INGENNERI

ERREGI
 PROGETTAZIONE DEFINITIVA DELLA NUOVA LINEA TRAMVIARIA NELLA CITTÀ DI PADOVA SIR 3

VERIFICA DI ASSOGGETTABILITÀ AMBIENTALE - QUADRO DELLE COMPONENTI AMBIENTALI

Carta degli interventi di mitigazione (planimetria)

IL PROGETTISTA RESPONSABILE DELL'INTEGRITÀ
 Dott. Ing. Luca Bernardini

SCALA: 1:2000

COMMESSA	LOTTO	FASE	ENTE	TIPO DOC.	OPERA/DISCIPLINA	PROGR.	REV.
NP00	00	D	Z2	N6	1M0002	004	B

Revis.	Descrizione	Redatto	Data	Verificato	Data	Approvato	Data	Autorizzato	Data
A	Emissione esecutiva	P. Apicci	Aprile 2020	L. Casali	Aprile 2020	A. Piretti	Aprile 2020	L. Casali	Aprile 2020
B	Emissione a seguito verifica	P. Apicci	Novembre 2020	L. Casali	Novembre 2020	A. Piretti	Novembre 2020	L. Casali	Novembre 2020