


- LEGENDA STATO DI FATTO**
- Superfici:**
- Edificato
  - asfalto
  - sterrato - Sede stradale
  - porfido
  - asfalto - Pista ciclabile/ciclo-pedonale
  - sterrato
  - Marciajole asfaltato
  - Area a parcheggio
  - Seminativo
  - Incolto
  - Scarpate
  - Area a verde (aiuole, parchi, sport...)
  - Albero
- Segnaletica orizzontale:**
- Parcheggio auto, moto, bici
  - Parcheggio bus
  - Passaggio pedonale
  - Passaggio ciclabile

- OPERE DI PROGETTO**
- Tracciato progetto preliminare
  - Canale del percorso del Metrobus
  - Nuove fermate del Metrobus
  - Pista ciclabile/ciclo-pedonale di progetto
- Tipologia sede:**
- Sede riservata al Metrobus
  - Sede promiscua

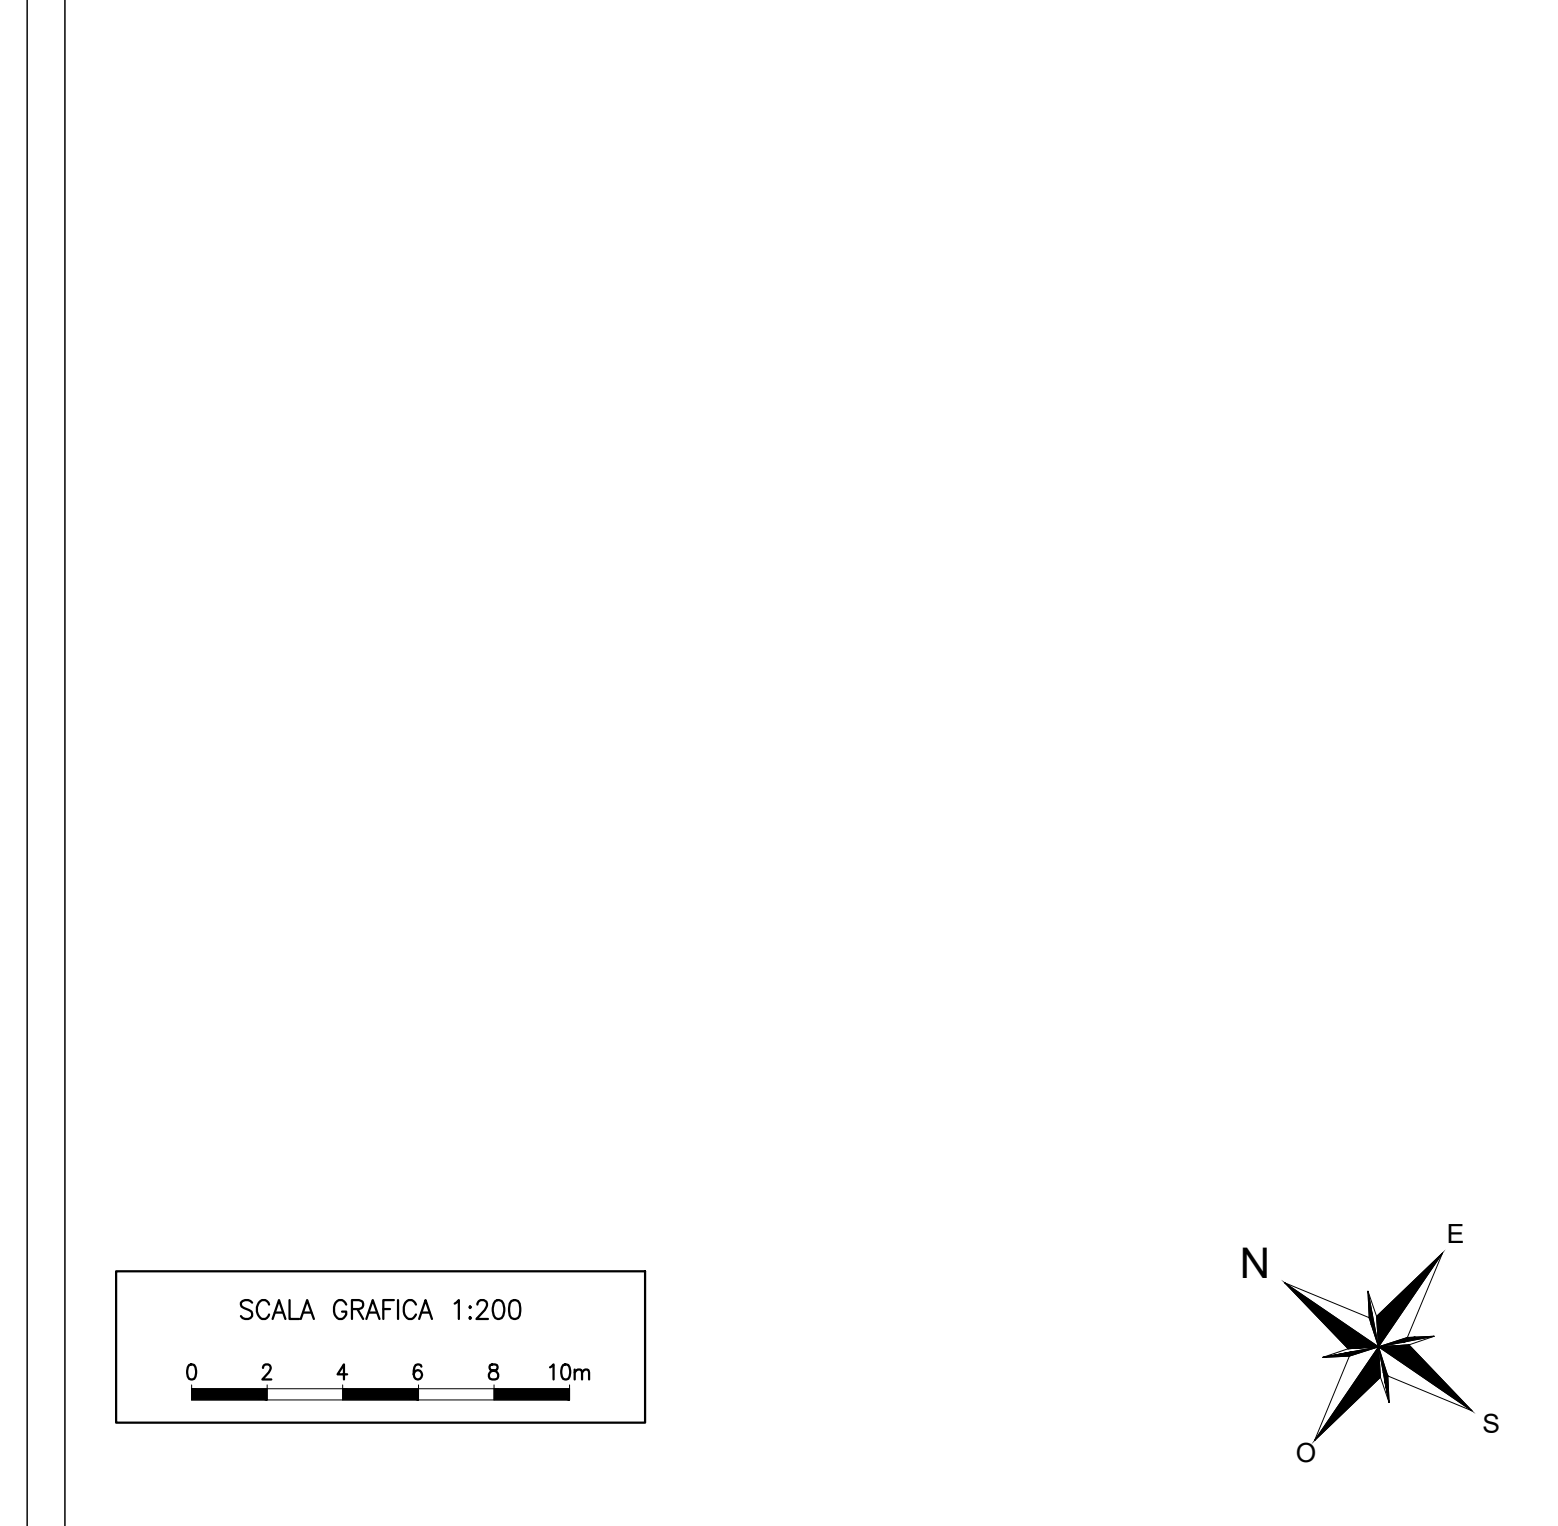

**COMMITTENTE:** APS (Associazione Professionale Ingegneri)

**IL DIRETTORE FUNZIONALE:** Dott. Ing. Diego Gallazzi

**IL RESPONSABILE UNICO DEL PROCEDIMENTO:** Arch. Gaetano Fioravanti

**PROGETTAZIONE:** MANDATARIA (ITALFERR GRUPPO FERRARIO DELLO SVILUPPO ITALIANO)

**MANDANTE:** SDAprogetti (Associazione Professionale Ingegneri), MANDANTE (PACCO), MANDANTE (PINI ITALIA)

**ERREGI:** PROGETTAZIONE DEFINITIVA DELLA NUOVA LINEA TRAMVIARIA NELLA CITTÀ DI PADOVA SIR 3

**VERIFICA DI ASSOGGETTABILITA' AMBIENTALE:** QUADRO PROGETTUALE, Planimetria di progetto - Tav. 23/25

**IL PROGETTISTA RESPONSABILE DELL'INTEGRAZIONE:** Dott. Ing. Luca Bernardini

**SCALA:** 1:200

COMMESSA	LOTTO	FASE	ENTE	TIPO DOC.	OPERA/DISCIPLINA	PROGR.	REV.
NP00	00	D	Z2	P9	1M0000	023	A

Revis.	Descrizione	Redatto	Data	Verificato	Data	Approvato	Data	Autorizzato	Data
A	Emissione esecutiva	P. Cipari	Aprile 2020	F. Pasquero	Aprile 2020	A. Piretti	Aprile 2020	L. Catala	Aprile 2020

Nome file: NP00\_00\_D\_Z2\_P9\_1M0000\_023\_A | n. Elab.: