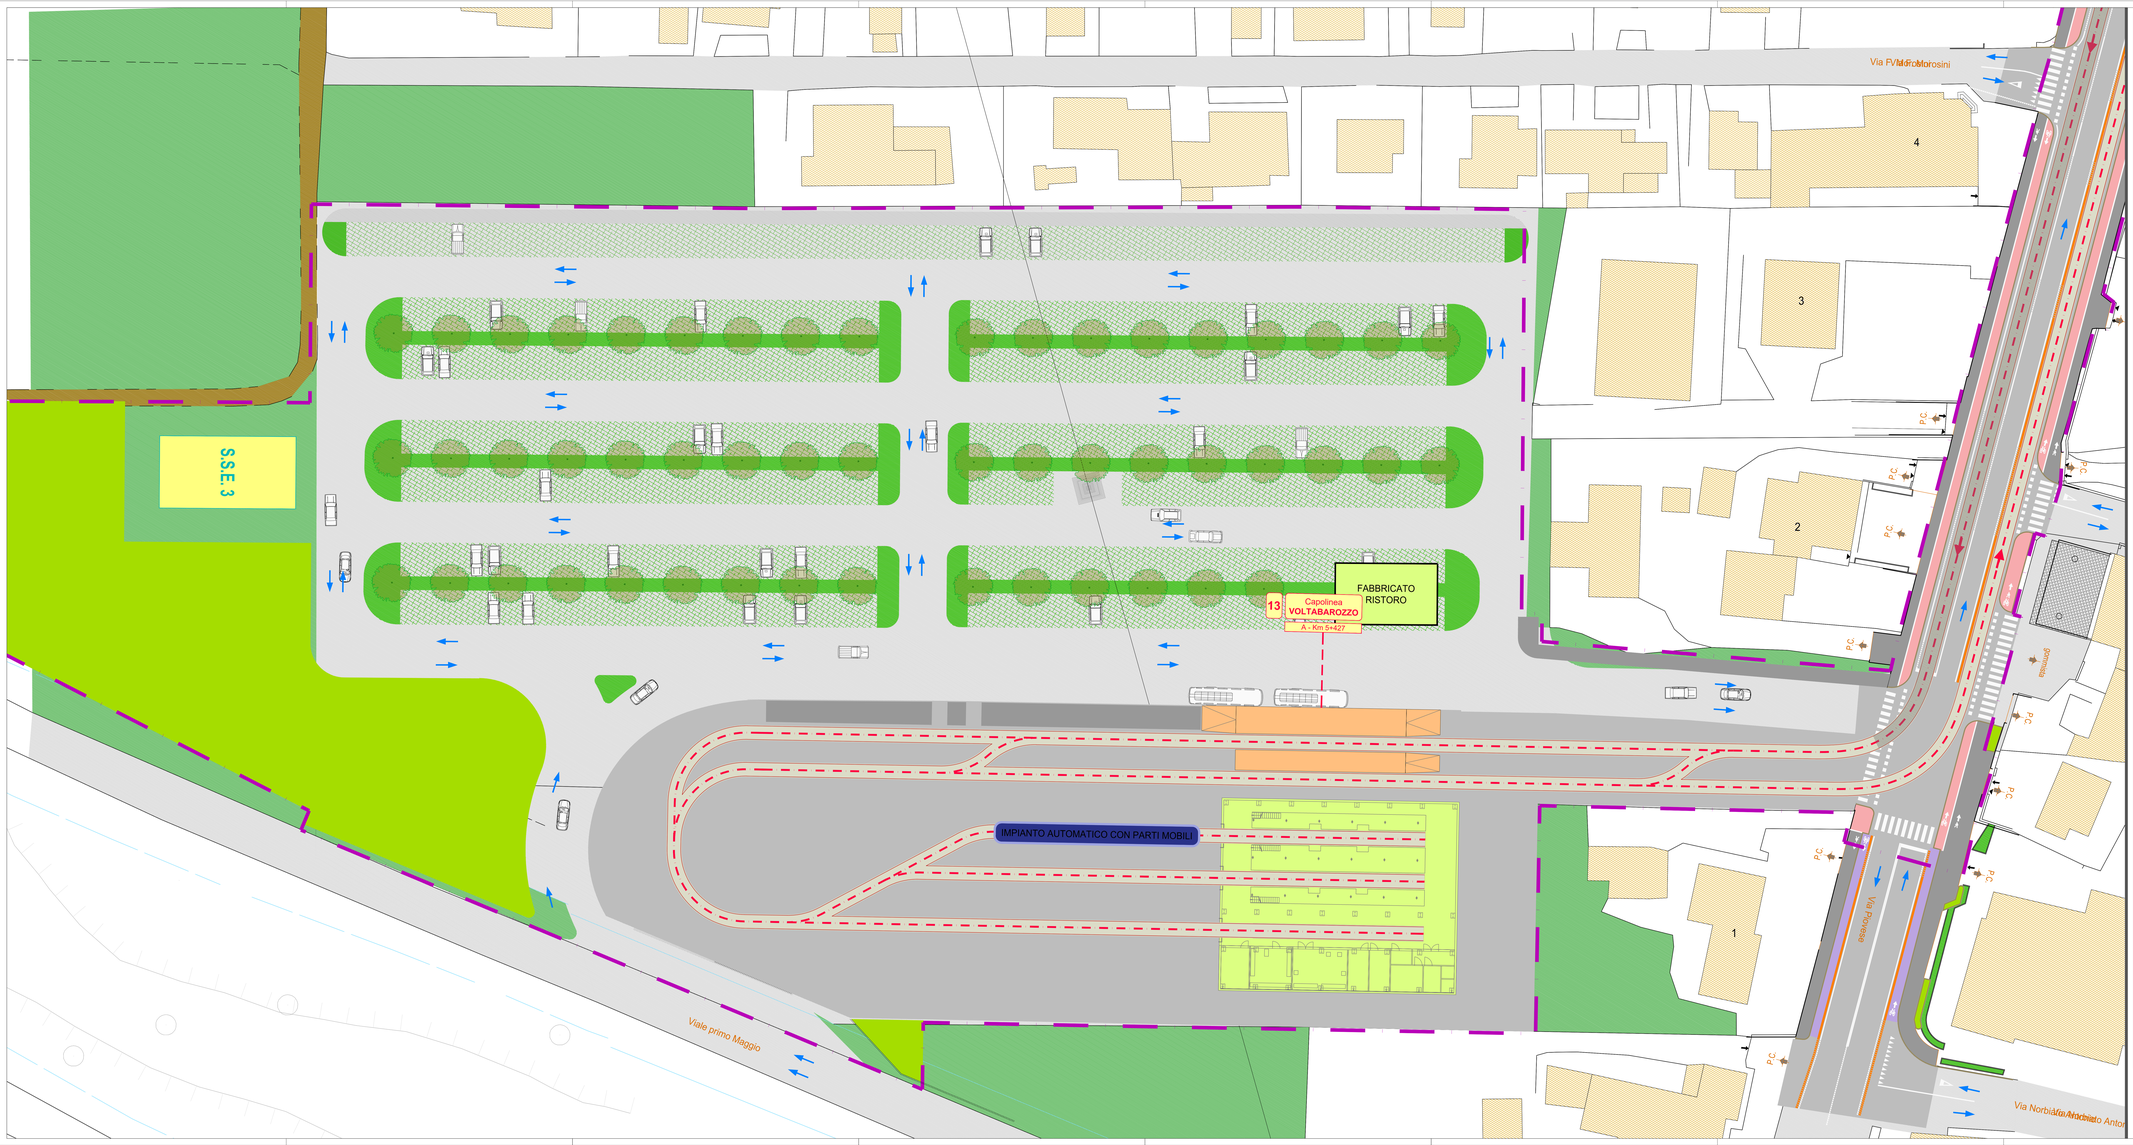

QUADRO D'UNIONE

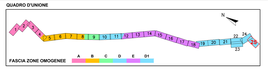

LEGENDA STATO DI FATTO

Superfici:

- Edificato
- asfalto / sterrato → Sede stradale
- porfido
- asfalto / sterrato → Pista ciclabile/ciclo-pedonale
- Marciapiede asfaltato
- Aree a parcheggio
- Seminativo
- Incolto
- Scarpate
- Aree a verde (aiuole, parchi, sport, ...)
- Albero

Segnaletica orizzontale:

- Parcheggio auto, moto, bici
- BUS — Parcheggio bus
- Passaggio pedonale
- Passaggio ciclabile

OPERE DI PROGETTO

- Tracciato progetto preliminare
- Canale del percorso del Metrobus
- Nuove fermate del Metrobus
- Pista ciclabile/ciclo-pedonale di progetto

Tipologia sede:

- Sede riservata al Metrobus
- Sede promiscua

SCALA GRAFICA 1:200

0 2 4 6 8 10m

COMMITTENTE:

APS Holding s.p.a.
Società soggetta all'attività di direzione e coordinamento del Comune di Padova

IL DIRETTORE FUNZIONALE
Dott. Ing. Diego Dallazzo

IL RESPONSABILE UNICO DEL PROCEDIMENTO
Arch. Gaetano Panella

PROGETTAZIONE:

MANDATARIA: ITALFERR GRUPPO FERROVIE DELLO STATO ITALIANE

MANDANTE: SDAprogetti ASSOCIazione PROFESSIONALE INGEGNERI

MANDANTE: ROBERT BOSCH ENGINEERING AND BUSINESS SOLUTIONS

MANDANTE: PINI ITALIA

ERREGI

PROGETTAZIONE DEFINITIVA DELLA NUOVA LINEA TRAMVIARIA NELLA CITTÀ DI PADOVA SIR 3

VERIFICA DI ASSOGGETTABILITA' AMBIENTALE

QUADRO PROGETTUALE

Planimetria di progetto - Tav. 25/25

IL PROGETTISTA RESPONSABILE DELL'INTEGRAZIONE
Dott. Ing. Luca Bernardini

SCALA: 1:200

COMMESSA	LOTTO	FASE	ENTE	TIPO DOC.	OPERA/DISCIPLINA	PROGR.	REV.
NP00	00	D	Z2	P9	IM00/00	025	A

Revis.	Descrizione	Redatto	Data	Verificato	Data	Approvato	Data	Autorizzato Data
A	Emissione esecutiva	P. Arpaia	Aprile 2020	F. Pacifico	Aprile 2020	A. Persico	Aprile 2020	L. Catello Aprile 2020

Nome file: NP00_00_D_Z2_P9_IM0000_025_A

n.Elab.: