


1 Planivolumetrico
1 : 200

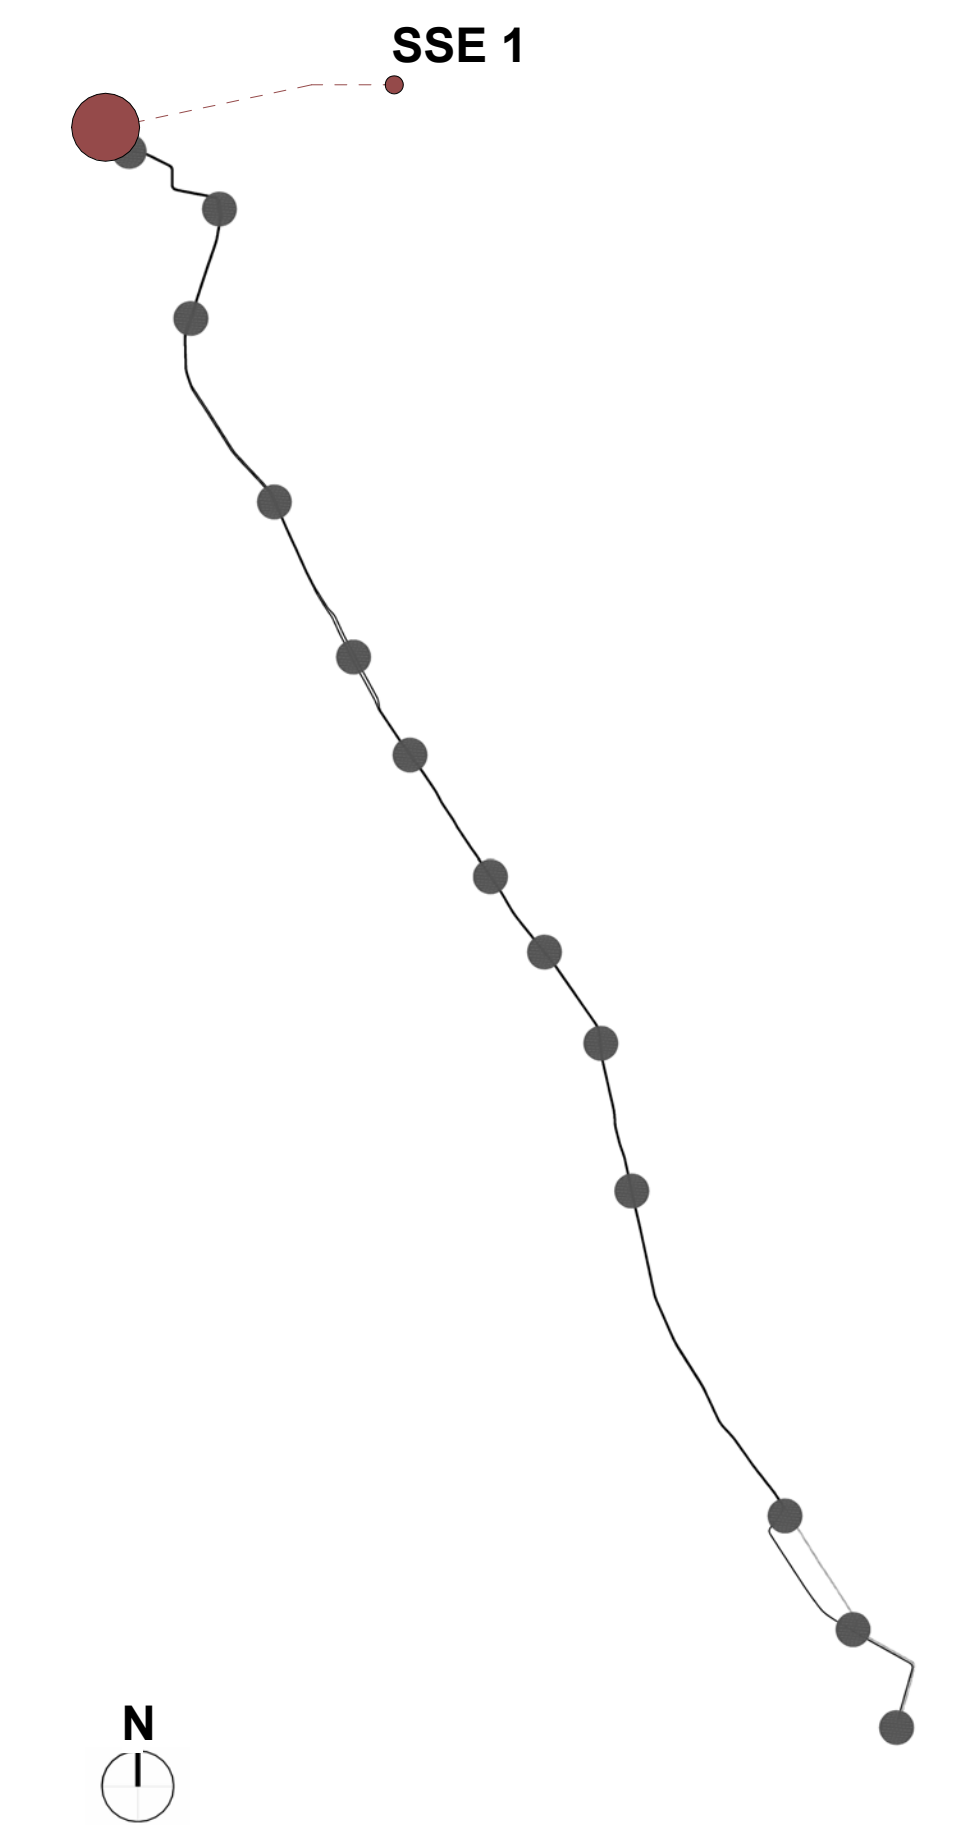

TUTTE LE QUOTE NEL PRESENTE ELABORATO SONO ASSOLUTE

COMMITTENTE:
 **APS Holding**
 Società soggetta all'attività di direzione e coordinamento del Comune di Padova

IL DIRETTORE FUNZIONALE
 Dott. Ing. Diego Galiazzo

IL RESPONSABILE UNICO DEL PROCEDIMENTO
 Arch. Gaetano Panetta

PROGETTAZIONE:
 MANDATARIA
 **ITALFERR**
 GRUPPO FERROVIE DELLO STATO ITALIANE

MANDANTE:
 **SDAprogetti**
 ASSOCIAZIONE PROFESSIONALE INGEGNERI

MANDANTE:
 **ERREGI**
 SERVIZI INTEGRATI DI INGEGNERIA ED ARCHITETTURA

MANDANTE:
 **PINI**
 ITALIA

ERREGI

PROGETTAZIONE DEFINITIVA DELLA NUOVA LINEA TRAMVIARIA NELLA CITTÀ DI PADOVA SIR 3

Fabbricati tecnologici di linea - Progetto Architettonico

Sistemazioni esterne

IL PROGETTISTA RESPONSABILE DELL'INTEGRAZIONE
 Dott. Ing. Luca Bernardini 

SCALA:
 1 : 200

COMMESSA	LOTTO	FASE	ENTE	TIPO DOC.	OPERA/DISCIPLINA	PROGR.	REV.
NP00	00	D	Z2	P9	FA0104	001	B

Revis.	Descrizione	Redatto	Data	Verificato	Data	Approvato	Data	Autorizzato	Data
A	Emissione Esecutiva	C.Rollo	Aprile 2020	V. Kondov F. Paduano	Aprile 2020	A. Peresso	Aprile 2020	L. Catalo	Aprile 2020
B	Emissione a seguito verifica	A. Pistilli	Novembre 2020	R. Moreno F. Paduano	Novembre 2020	A. Peresso	Novembre 2020	L. Catalo	Novembre 2020

NP00 00 D Z2 P9 FA0104 001 B n.Elabor.: _____