




1 LPF - 01 Pianta copertura  
1 : 50

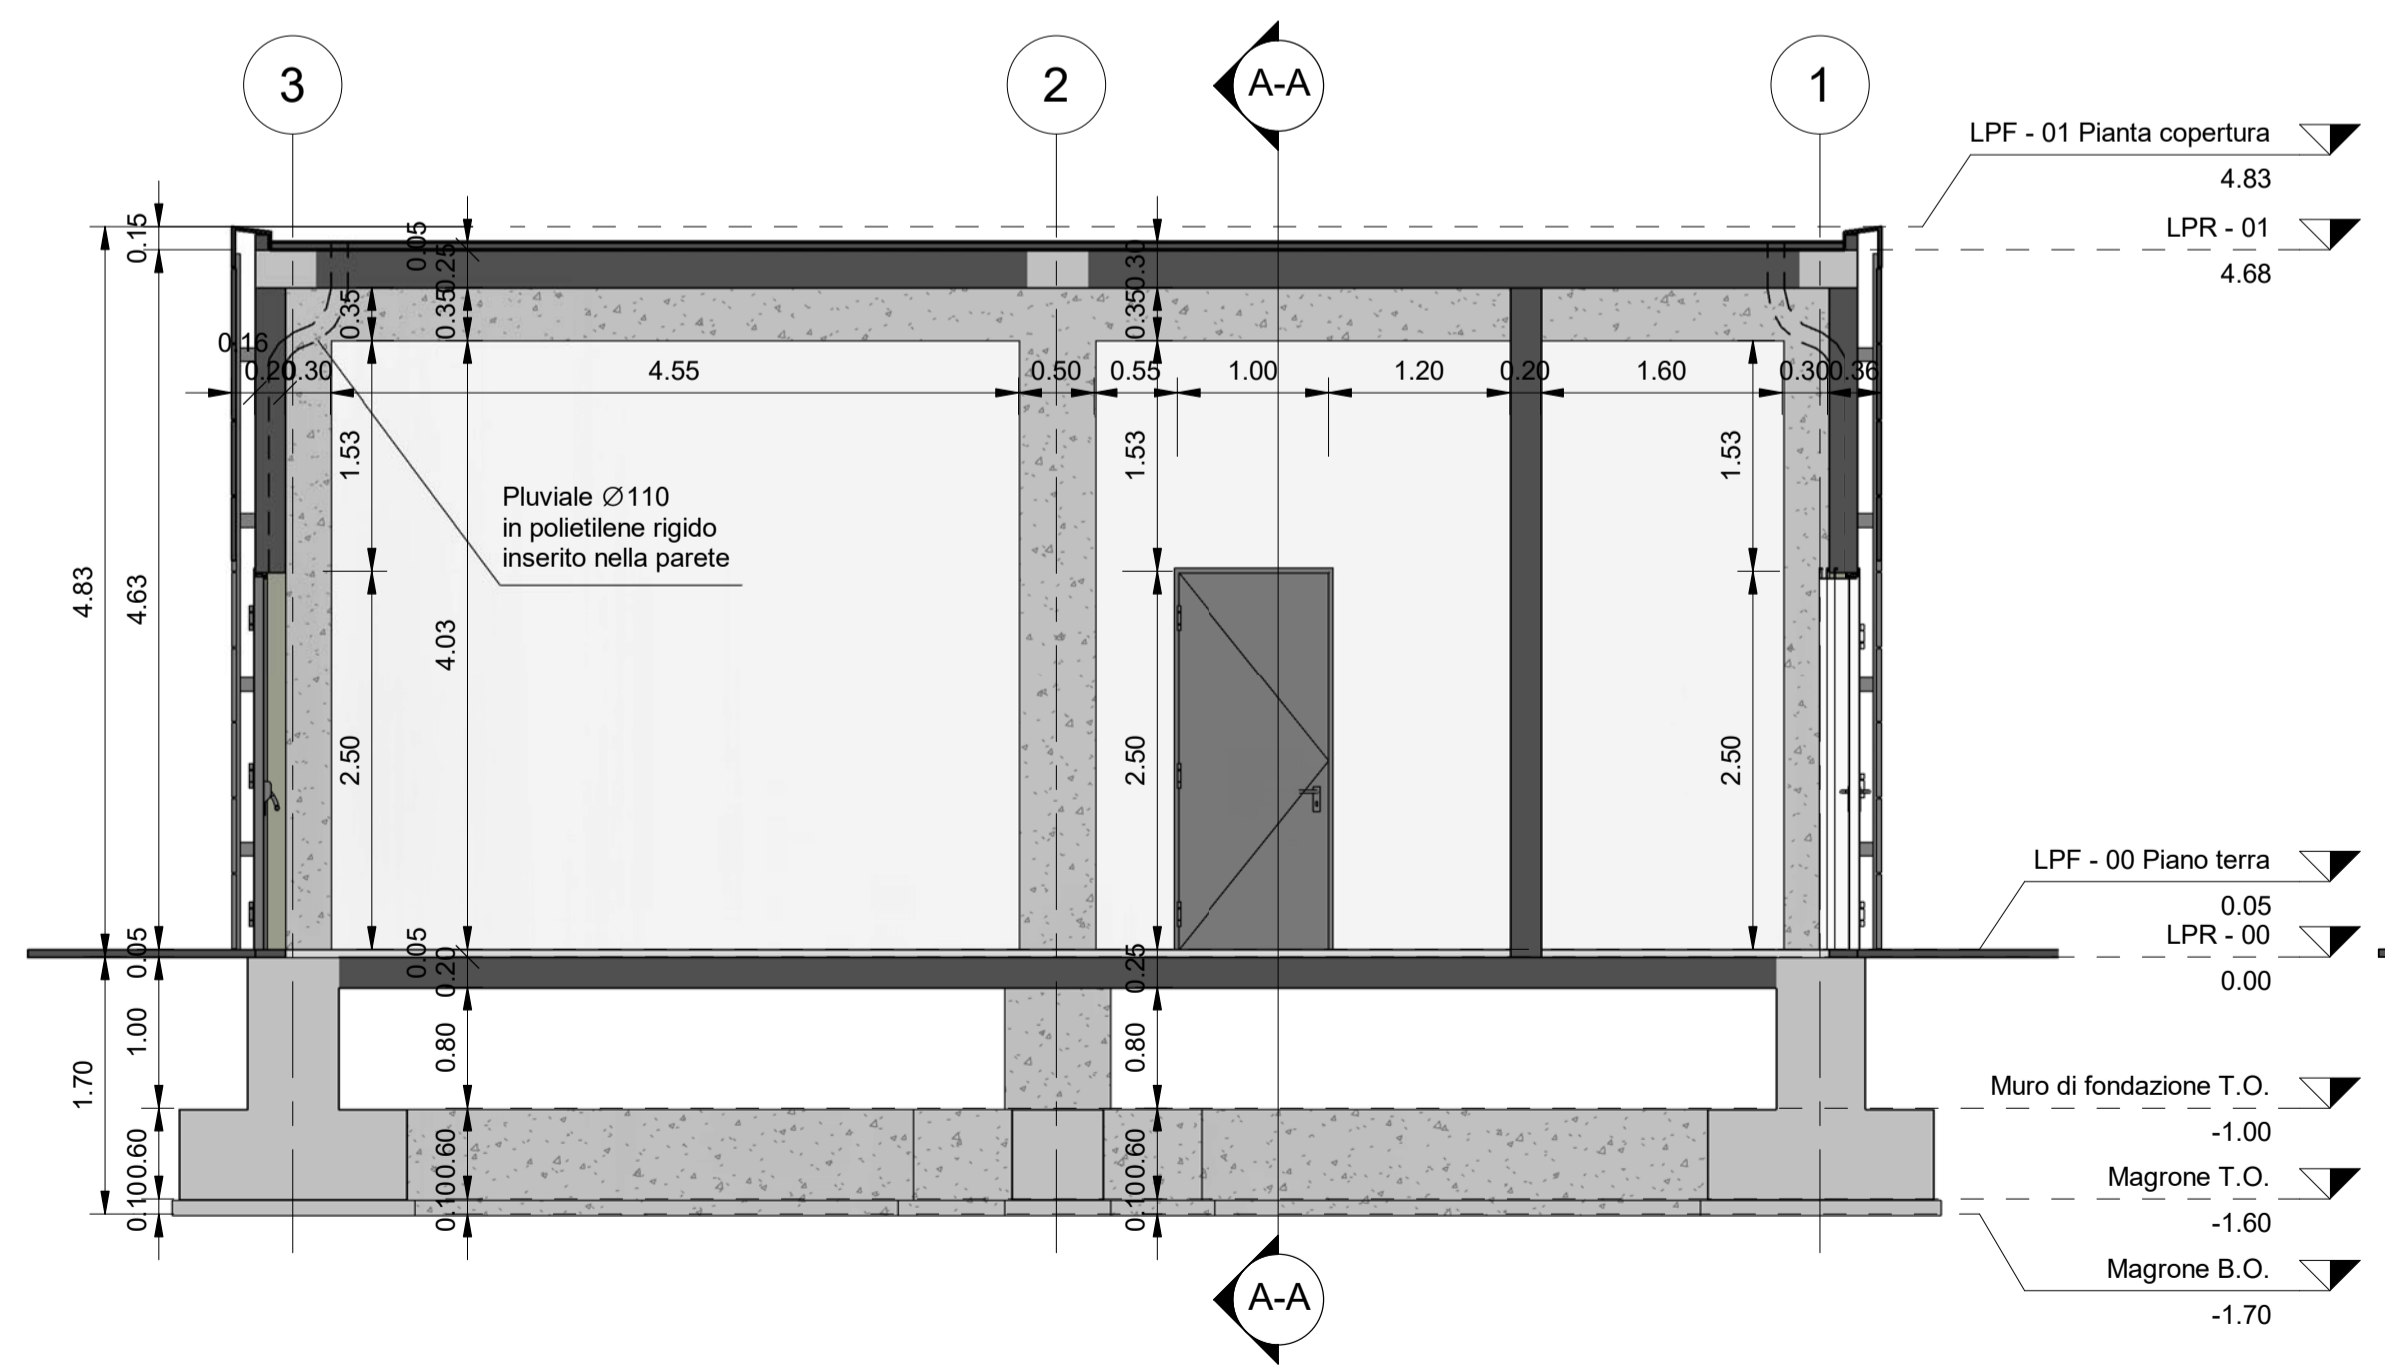

2 B-B  
1 : 50

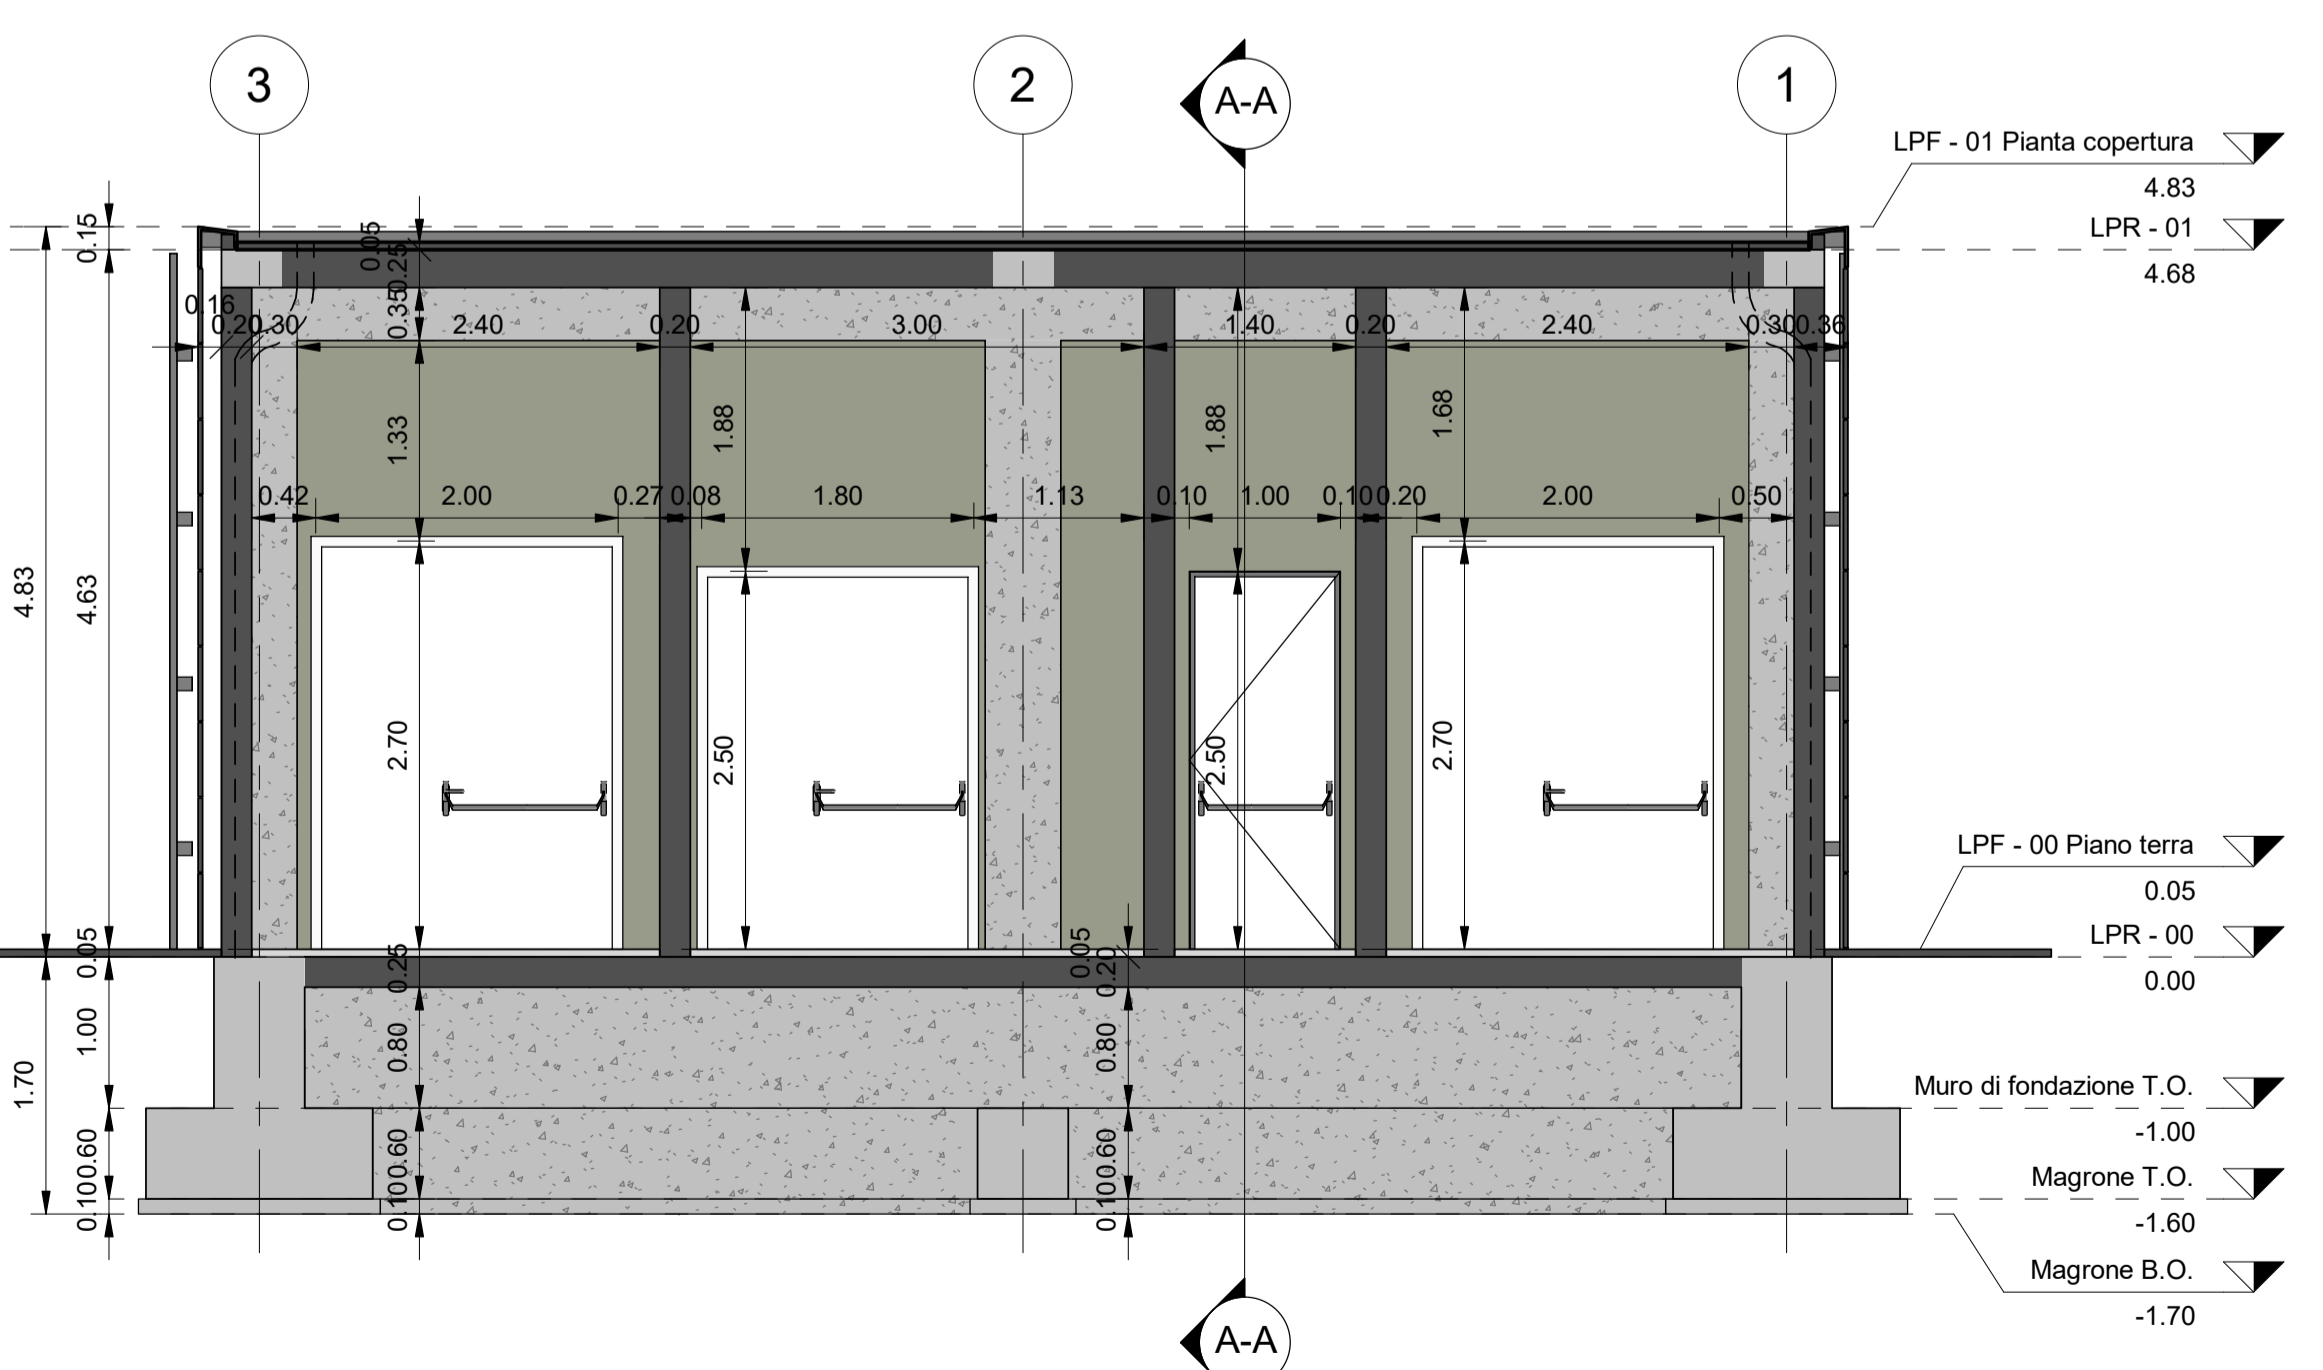

3 C-C  
1 : 50

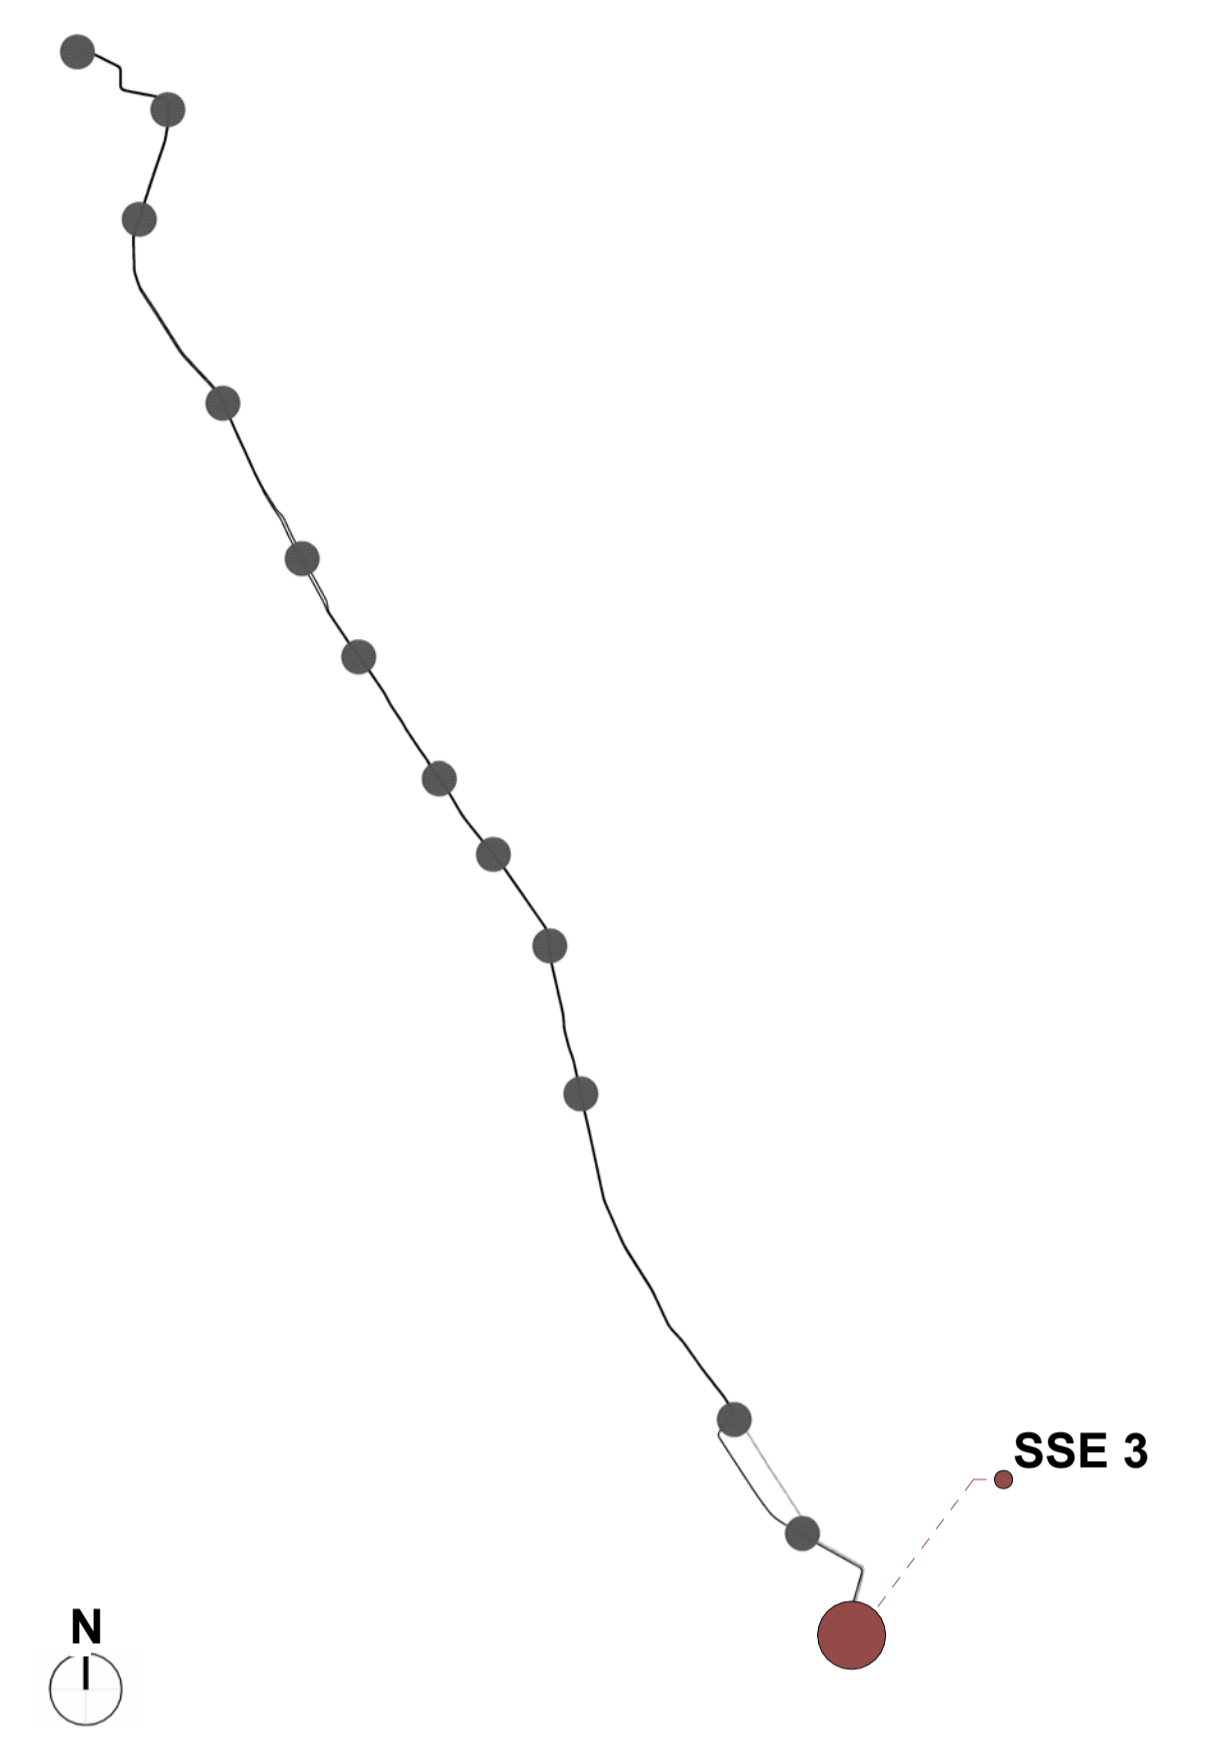

TUTTE LE QUOTE DEL DISEGNO SONO QUOTE RELATIVE  
L'INDICAZIONE LPF - 00 PIANO TERRA 0.05 CORRISPONDE ALLA QUOTA ASSOLUTA 10.20 m

COMMITTENTE:  
 IL DIRETTORE FUNZIONALE  
 Dott. Ing. Diego Galiazzo  
 IL RESPONSABILE UNICO DEL PROCEDIMENTO  
 Arch. Gaetano Panetta

PROGETTAZIONE: MANDATARIA  
  
 MANDANTE  
 ASSOCIAZIONE PROFESSIONALE INGEGNERI  
 SERVIZIO INTEGRATO DI INGEGNERIA ED ARCHITETTURA  
 MANDANTE

ERREGI  
 PROGETTAZIONE DEFINITIVA DELLA NUOVA LINEA TRAMVIARIA NELLA CITTÀ DI PADOVA SIR 3

Fabbricati tecnologici di linea - Progetto Architettonico  
 Piante e Sezioni 2/2

IL PROGETTISTA RESPONSABILE DELL'INTEGRAZIONE  
 Dott. Ing. Luca Bernardini  
 SCALA: 1 : 50

COMMESSA	LOTTO	FASE	ENTE	TIPO DOC.	OPERA/DISCIPLINA	PROGR.	REV.
NP00	00	D	Z2	PB	FA0305	002	B

Revis.	Descrizione	Redatto	Data	Verificato	Data	Approvato	Data	Autorizzato	Data
A	Emissione Esecutiva	C.Rollo	Aprile 2020	V.Kondov F.Paduanò	Aprile 2020	A.Peresso	Aprile 2020	L.Catallo	Aprile 2020
B	Emissione a seguito verifica	F.Vassalotti	Novembre 2020	F.Paduanò R.Moreno	Novembre 2020	A.Peresso	Novembre 2020	L.Catallo	Novembre 2020