



1 Planivolumetrico
1 : 200

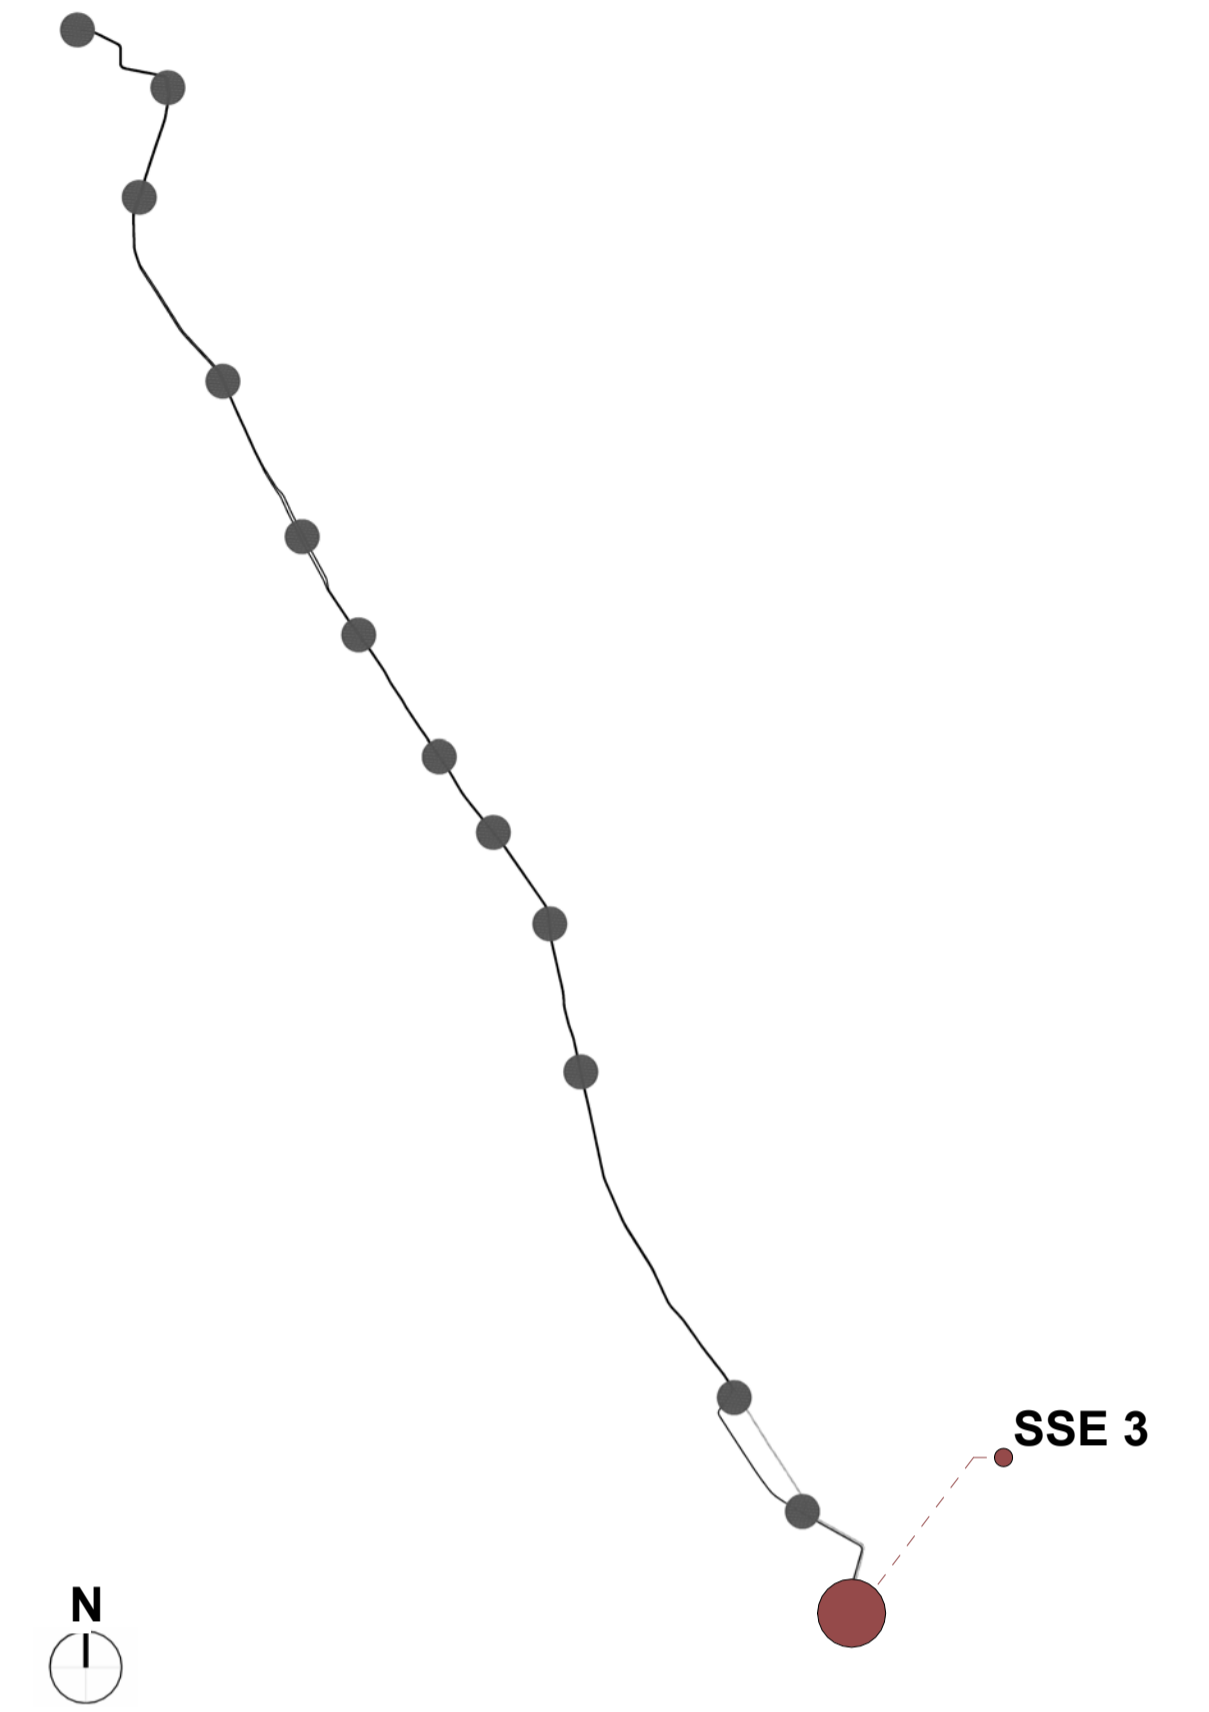

TUTTE LE QUOTE NEL PRESENTE ELABORATO SONO ASSOLUTE

COMMITTENTE:

 APS Holding s.p.a.
 Società soggetta all'attività di direzione e coordinamento del Comune di Padova

IL DIRETTORE FUNZIONALE
 Dott. Ing. Diego Galazzo

IL RESPONSABILE UNICO DEL PROCEDIMENTO
 Arch. Gaetano Panetta

PROGETTAZIONE:
 MANDATARIA

 GRUPPO FERROVIE DELLO STATO ITALIANE

MANDANTE

 ASSOCIAZIONE PROFESSIONALE INGEGNERI

MANDANTE

 SERVIZI INTEGRATI IN INGEGNERIA ED ARCHITETTURA

MANDANTE

 ITALIA

ERREGI

PROGETTAZIONE DEFINITIVA DELLA NUOVA LINEA TRAMVIARIA NELLA CITTÀ DI PADOVA SIR 3

Fabbricati tecnologici di linea - Progetto Architettonico

Sistemazioni esterne

IL PROGETTISTA RESPONSABILE DELL'INTEGRAZIONE
 Dott. Ing. Luca Bernardini

SCALA:
 1 : 200

COMMESSA LOTTO FASE ENTE TIPO DOC. OPERA/DISCIPLINA PROGR. REV.
 NP00 00 D Z2 P9 FA0304 001 B

Revis.	Descrizione	Redatto	Data	Verificato	Data	Approvato	Data	Autorizzato	Data
A	Emissione Esecutiva	C.Rollo	Aprile 2020	V.Kondov F.Paduano	Aprile 2020	A.Peresso	Aprile 2020	L.Catallo	Aprile 2020
B	Emissione a seguito verifica	F.Vassalotti	Novembre 2020	F.Paduano R.Moreno	Novembre 2020	A.Peresso	Novembre 2020	L.Catallo	Novembre 2020