




PIANTA_SCALA 1:100

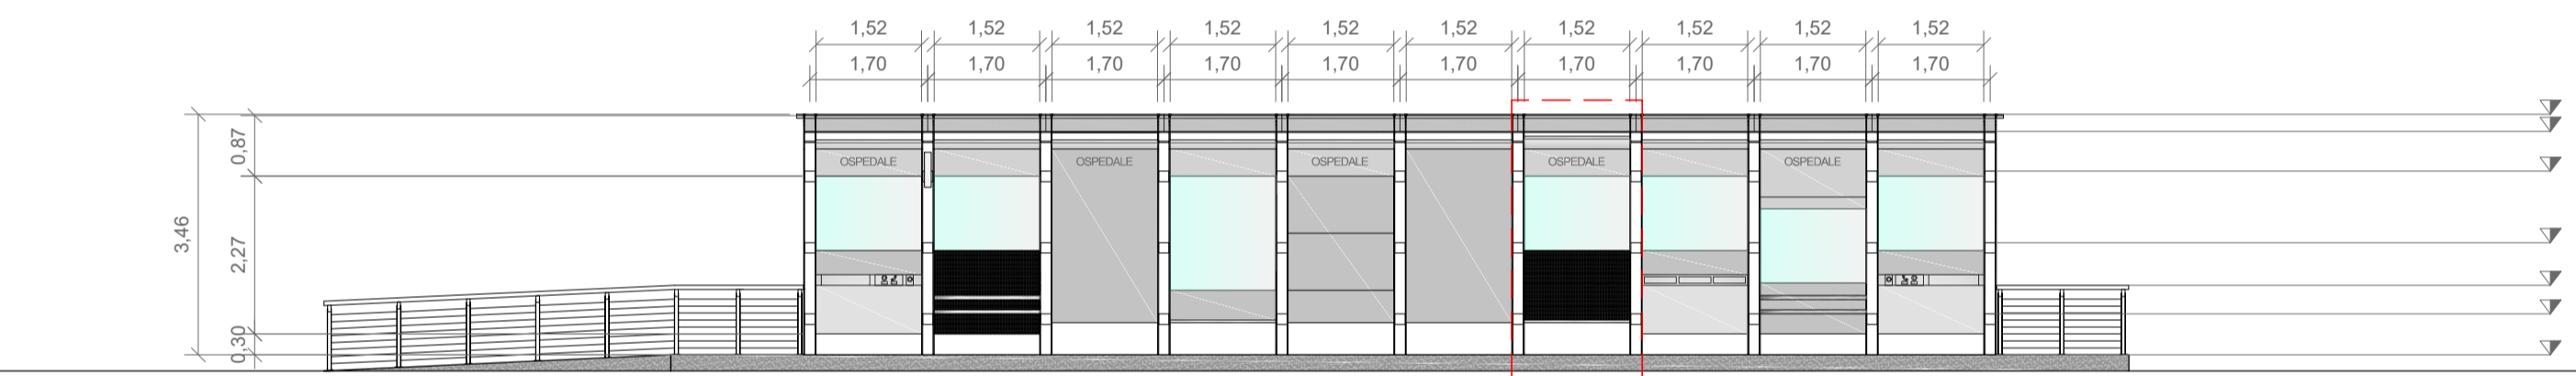


PROSPETTO_SCALA 1:100

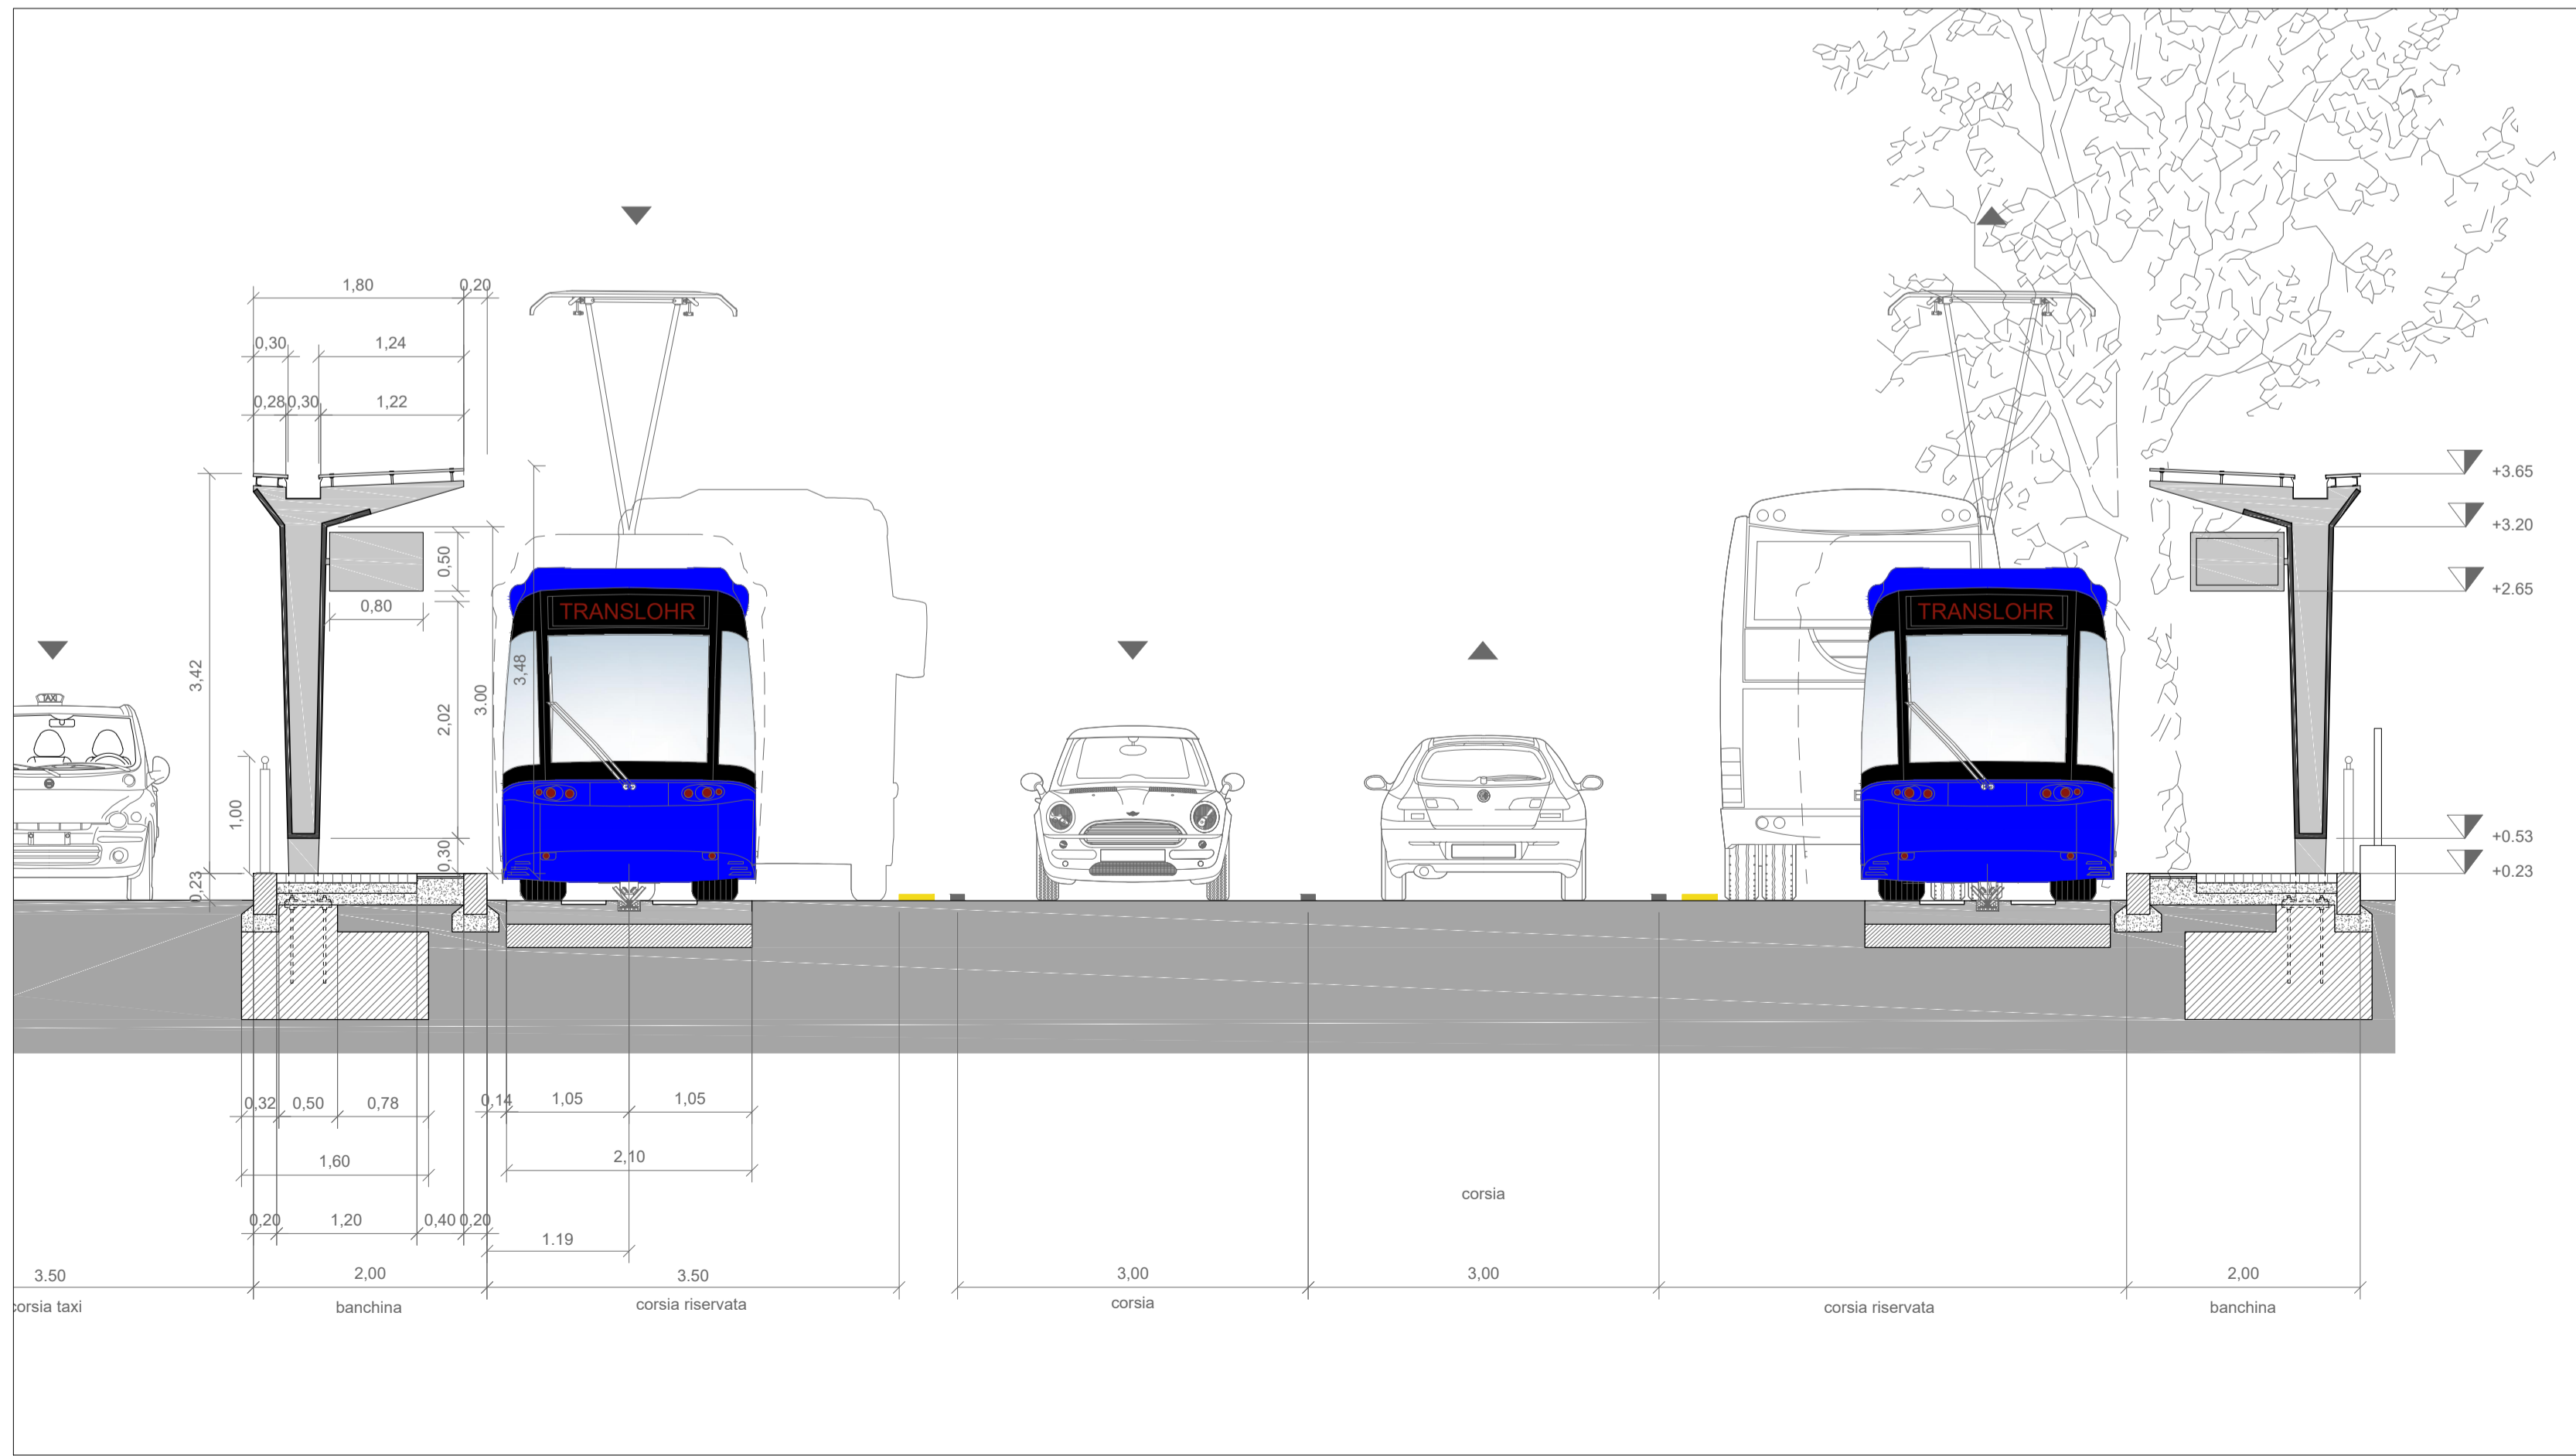

SEZIONE A - A' SCALA 1:50

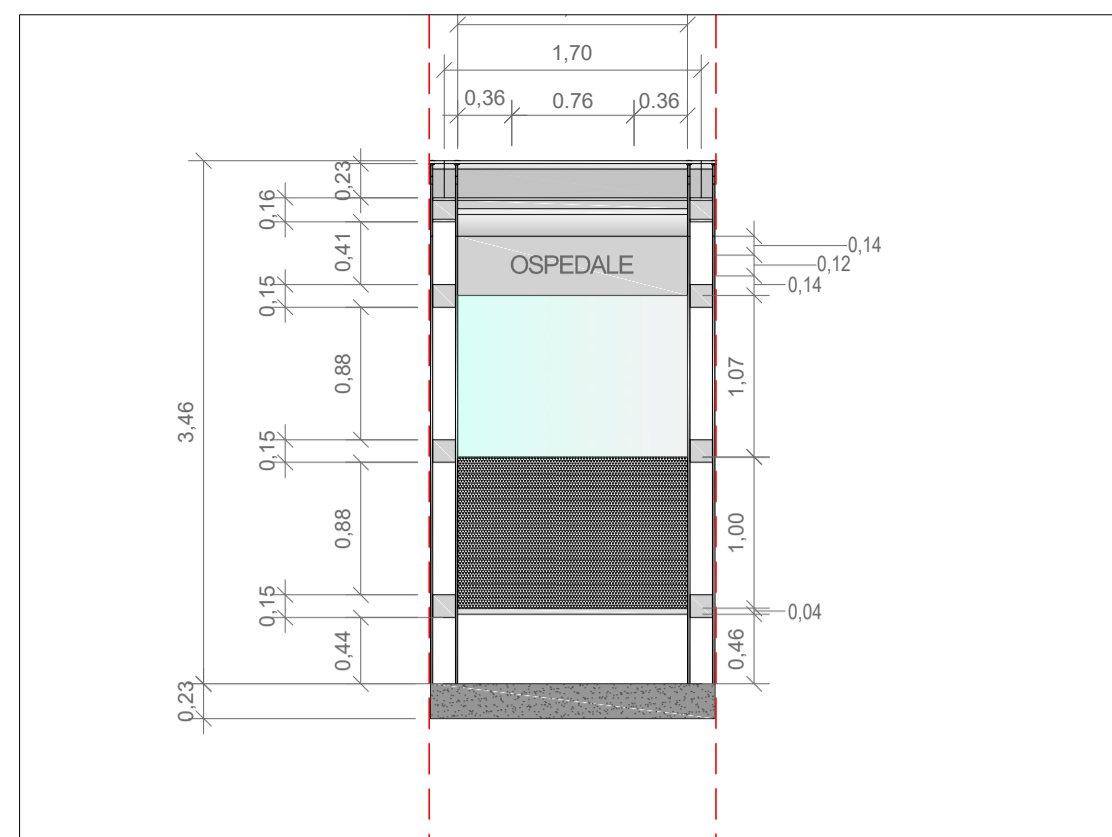



STRALCIO DI PROSPETTO SCALA 1:50

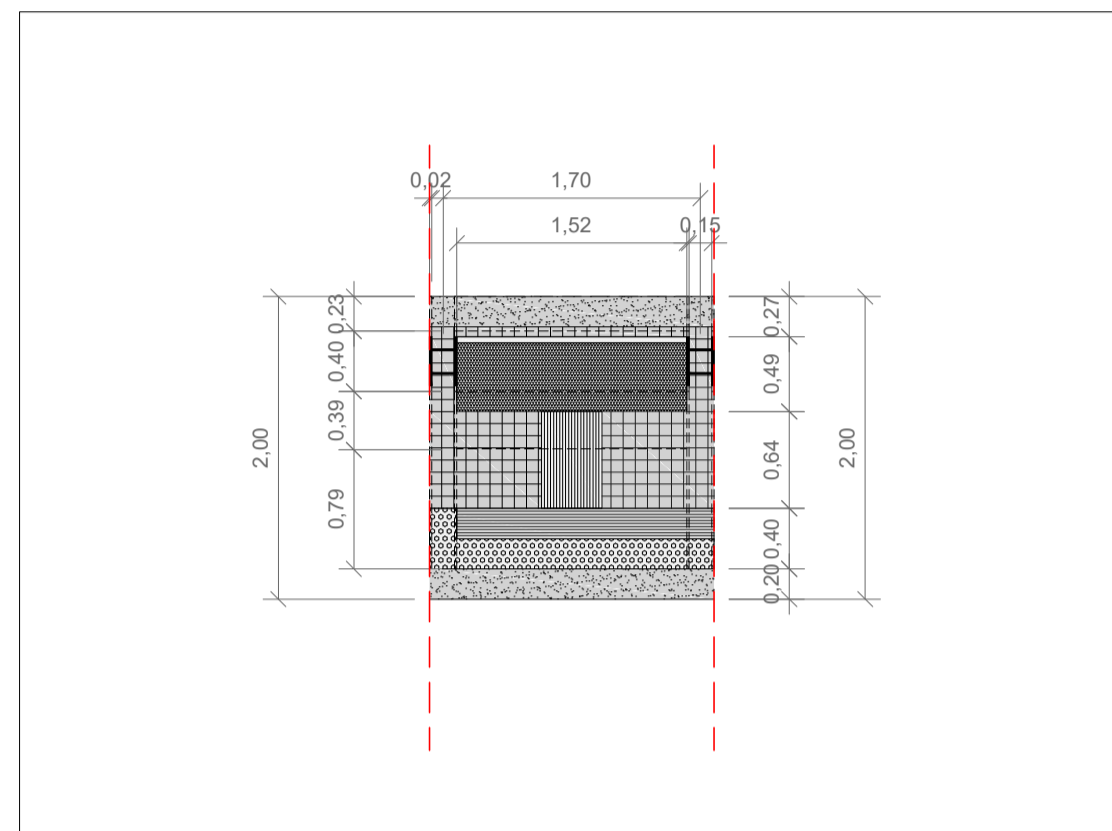

STRALCIO DI PIANTE SCALA 1:50

- LEGENDA PERCORSI TATTILI PER DISABILI VISIVI**
- A.S. LINEE DI ORIENTAMENTO GUIDA E SICUREZZA CODICE DI ATTENZIONE/SERVIZIO
 - O.R. LINEE DI ORIENTAMENTO GUIDA E SICUREZZA CODICE DI DIREZIONE RETTILINEA
 - P.V. LINEE DI ORIENTAMENTO GUIDA E SICUREZZA CODICE DI PERICOLO VALICABILE
 - A.P. LINEE DI ORIENTAMENTO GUIDA E SICUREZZA CODICE DI ARRESTO PERICOLO
- LEGENDA MATERIALI PAVIMENTAZIONI**
- BLOCCHETTI IN PORFIDO
 - CORDOLI IN CLS

- LEGENDA SEZIONE SCALA 1:20**
1. CORDOLO DI FONDAZIONE IN C.A.
 2. TRAFONDI IN ACCIAIO
 3. MAGRONE IN CLS
 4. PIASTRA IN ACCIAIO 400X400X50 mm
 5. BULLONI
 6. CORDOLO IN CLS SU LETTO MAGRO
 7. MASSETTO IN CLS ARMATO CON RETE ELETTRORALDATA
 8. LETTO IN SABBIA DI FRANTOIO
 9. PAVIMENTO IN CUBETTI DI PROFILATO 80X80 mm FUGATO IN BOIACCA DI CEMENTO
 10. SEGANELLETICA PER PAVEDENTI IN RICOMPOSTO LAPIDEO 400X600 mm
 11. TELAIO STRUTTURALE IN ACCIAIO SP. 15 mm
 12. LASTRA IN ACCIAIO GALVANIZZATO SP. 3 mm
 13. PLUVIALE IN PVC Ø 100 mm
 14. ELEMENTI DI COLLEGAMENTO IN ACCIAIO UPN 160 mm
 15. GRONDA IN ACCIAIO ZINCATO
 16. ELEMENTI DI CONNESSIONE TRA TELAIO E PANNELLO DI COPERTURA
 17. LASTRA IN VETRO STRUTTURALE CON FILM FOTOVOLTAICO INTEGRATO
 18. PANNELLI SANDWICH
 19. PROFILI A C

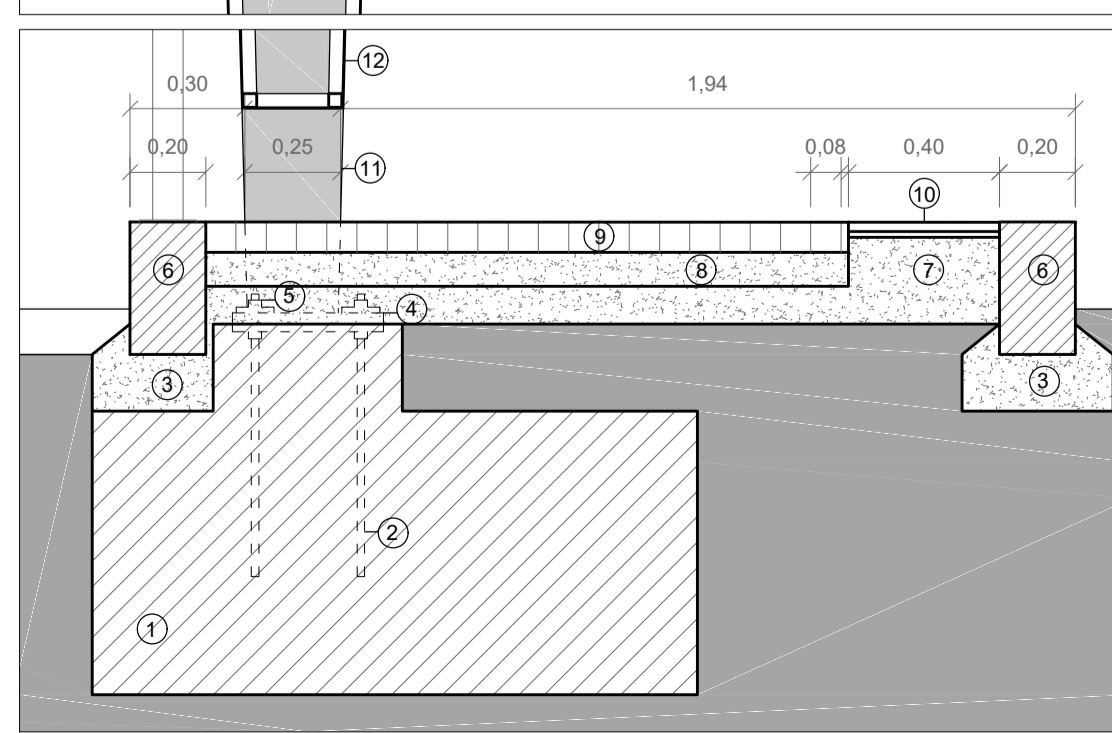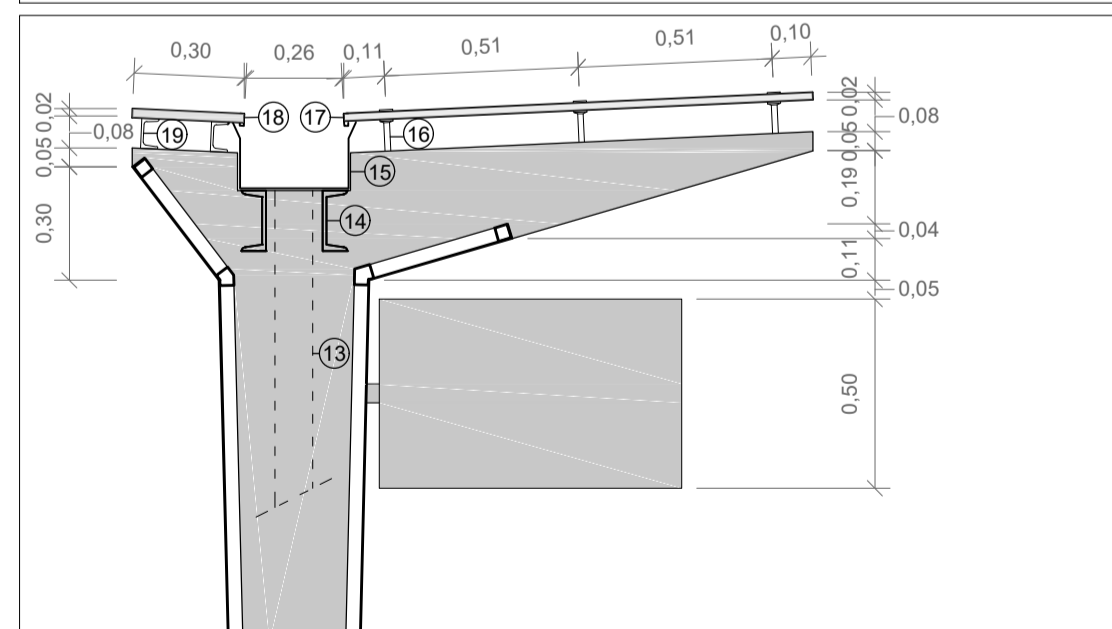

STRALCIO DI SEZIONE SCALA 1:20

COMMITTENTE:
 **IL DIRETTORE FUNZIONALE**
 Dott. Ing. Diego Galiazzo
IL RESPONSABILE UNICO DEL PROCEDIMENTO
 Arch. Gaetano Panetta

PROGETTAZIONE:
 MANDATARIA
 **MANDATARIA**
 GRUPPO FERROVIE DELLO STATO ITALIANE
MANDANTE:
 MANDANTE
 **MANDANTE**
 ASSOCIAZIONE PROFESSIONALE INGEGNERI
 **MANDANTE**
 INGEGNERIA ED ARCHITETTURA
 **MANDANTE**
 SWISS

ERREGI
 PROGETTAZIONE DEFINITIVA DELLA NUOVA LINEA TRAMVIARIA NELLA
 CITTÀ DI PADOVA SIR 3

STUDIO ARCHITETTONICO - FERMATE
 FERMATE TIPO 2 (LATERALE B): piante, prospetti, sezioni e dettagli

IL PROGETTISTA RESPONSABILE DELL'INTEGRAZIONE
 Dott. Ing. Luca Bernardini

COMMESSA LOTTO FASE ENTE TIPO DOC. OPERA/DISCIPLINA Progr. REV.
 NP00 00 D Z2 PA FV000C 002 A

Revis.	Descrizione	Redatto	Data	Verificato	Data	Approvato	Data	Autorizzato Data
A	Emissione Esecutiva	V.Kondov	31.03.20	F.Paduanò L.Cetallo	31.03.20	A. Perasso	31.03.20	