




PIANTA_SCALA 1:100

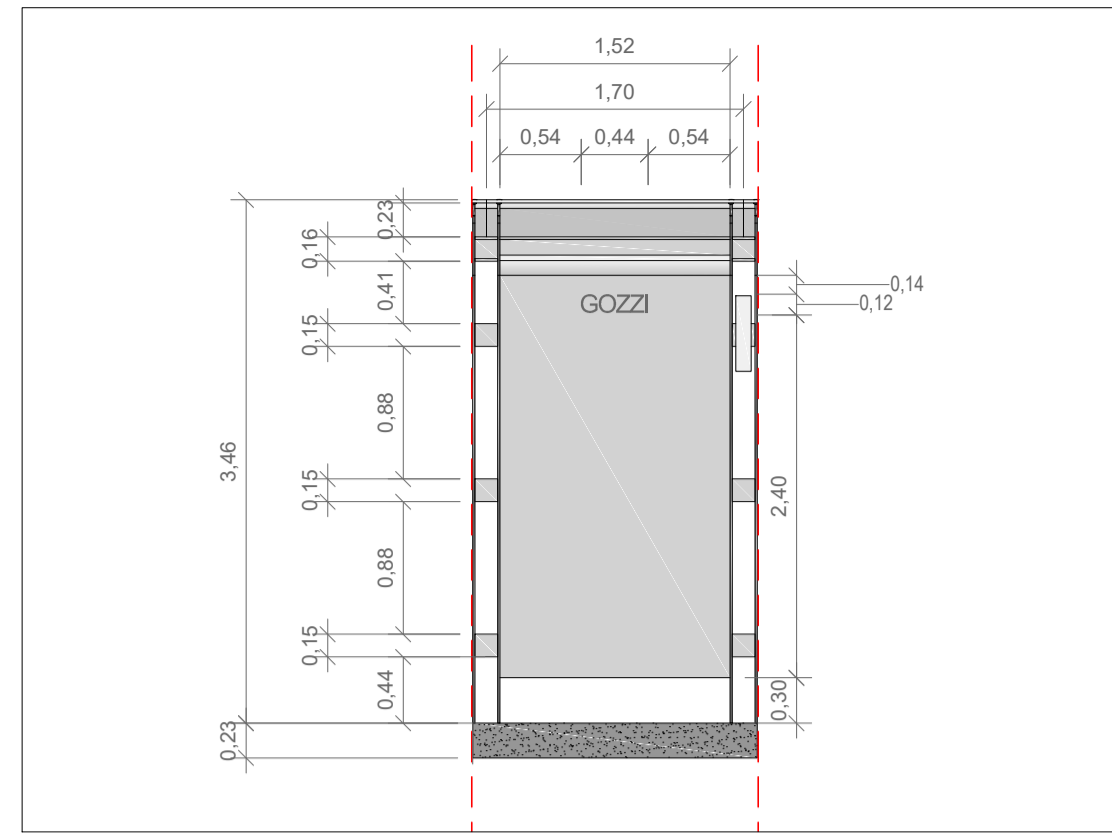

STRALCIO DI PROSPETTO SCALA 1:50

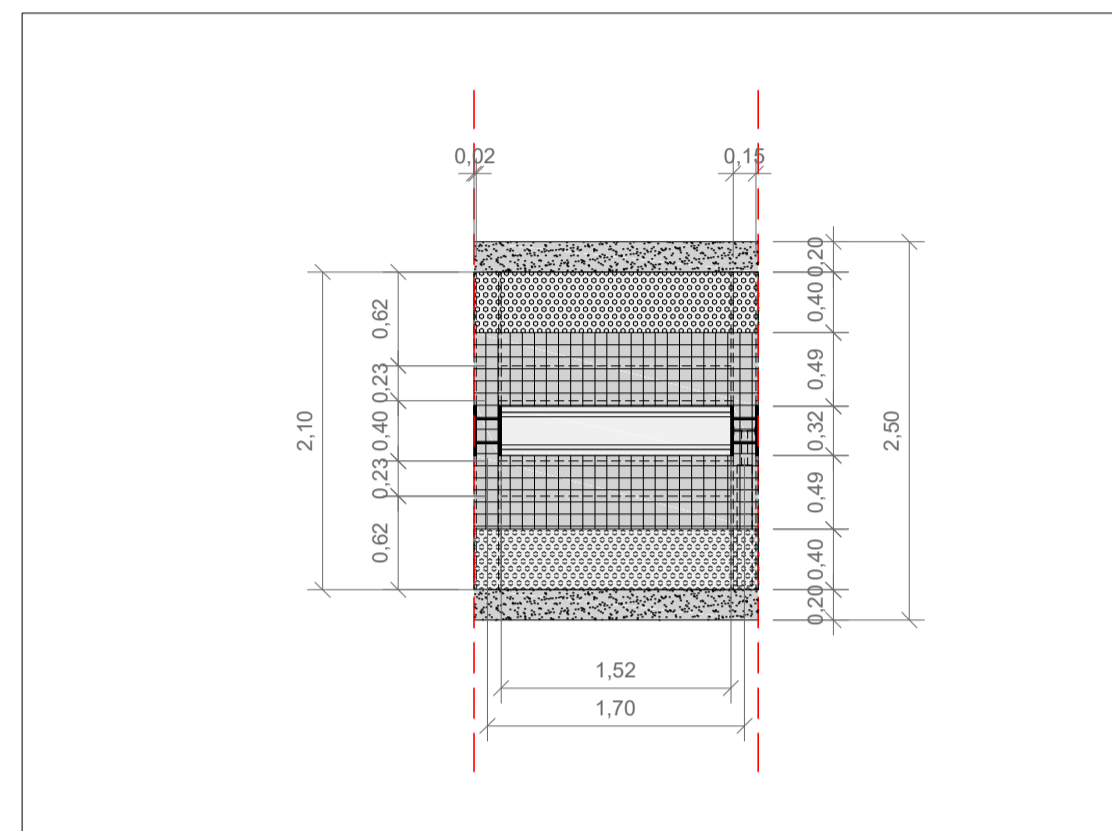


STRALCIO DI PIANTE SCALA 1:50

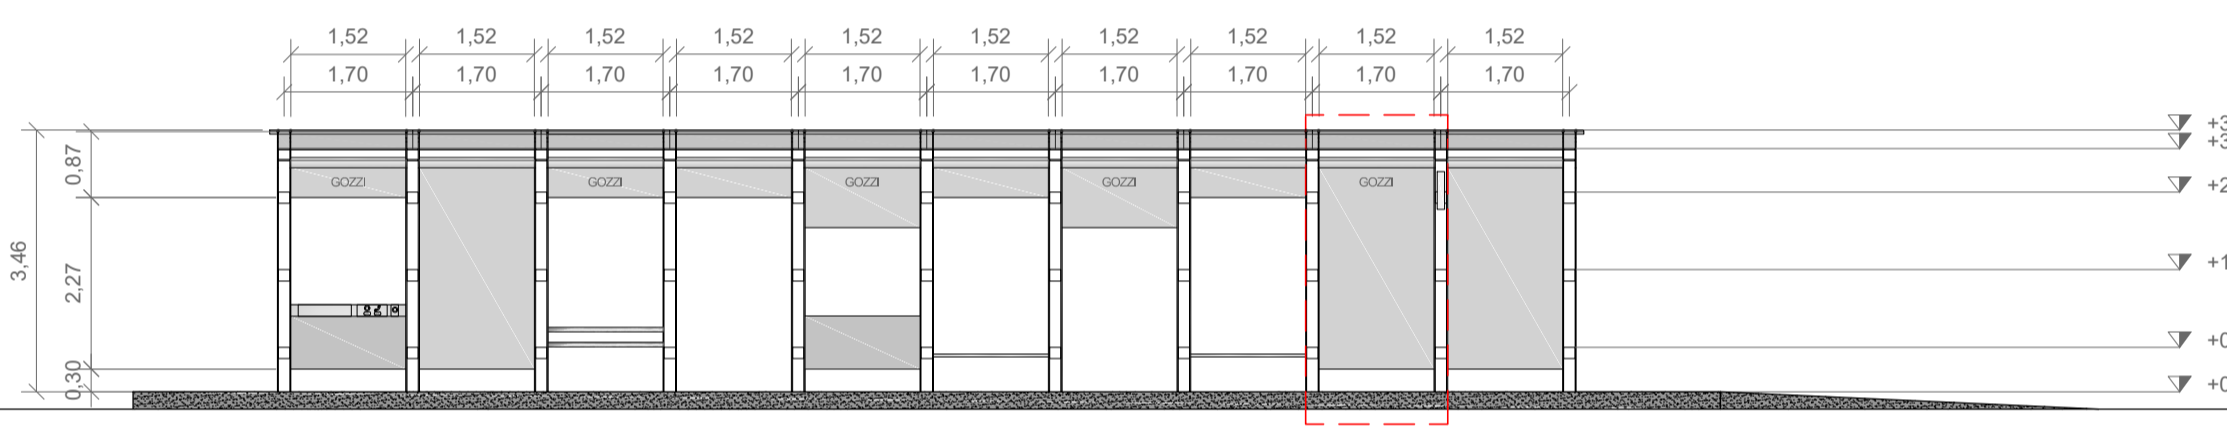


PROSPETTO_SCALA 1:100

- LEGENDA PERCORSI TATTILI PER DISABILI VISIVI**
- AS: LINEE DI ORIENTAMENTO GUIDA E SICUREZZA CODICE DI ATTENZIONE/SERVIZIO
 - DR: LINEE DI ORIENTAMENTO GUIDA E SICUREZZA CODICE DI DIREZIONE RETTILINEA
 - PV: LINEE DI ORIENTAMENTO GUIDA E SICUREZZA CODICE DI PERICOLO VALICABILE
 - AP: LINEE DI ORIENTAMENTO GUIDA E SICUREZZA CODICE DI ARRESTO PERICOLO
- LEGENDA MATERIALI PAVIMENTAZIONI**
- BLOCCHETTI IN PORFIDO
 - CORDOLI IN CLS

- LEGENDA SEZIONE SCALA 1:20**
- CORDOLO DI FONDAZIONE IN C.A.
 - TIRAFONDI IN ACCIAIO
 - MAGRONE IN CLS
 - PIASTRA IN ACCIAIO 400X400X50 mm
 - BULLONI
 - CORDOLO IN CLS SU LETTO MAGRO
 - MASETTO IN CLS ARMATO CON RETE ELETTROSALDATA
 - LETTO IN SABBIA DI FRANTOIO
 - PAVIMENTO IN CUBETTI DI PROFIDO 80X80 mm FUGATO IN BOIACCA DI CEMENTO
 - SEGANLETICA PER IROVEDENTI IN RICOMPOSTO LAPIDEO 400X600 mm
 - TELAIO STRUTTURALE IN ACCIAIO SP. 3 mm
 - PLUVIALE IN PVC Ø 160 mm
 - LASTRA IN ACCIAIO GALVANIZZATO SP. 3 mm
 - ELEMENTI DI COLLEGAMENTO IN ACCIAIO UPN 160 mm
 - GRONDA IN ACCIAIO ZINCATO
 - ELEMENTI DI CONNESSIONE TRA TELAIO E PANNELLO DI COPERTURA
 - LASTRA IN VETRO STRUTTURALE CON FILM FOTOVOLTAICO INTEGRATO
 - PANNELLI SANDWICH
 - PROFILI A C

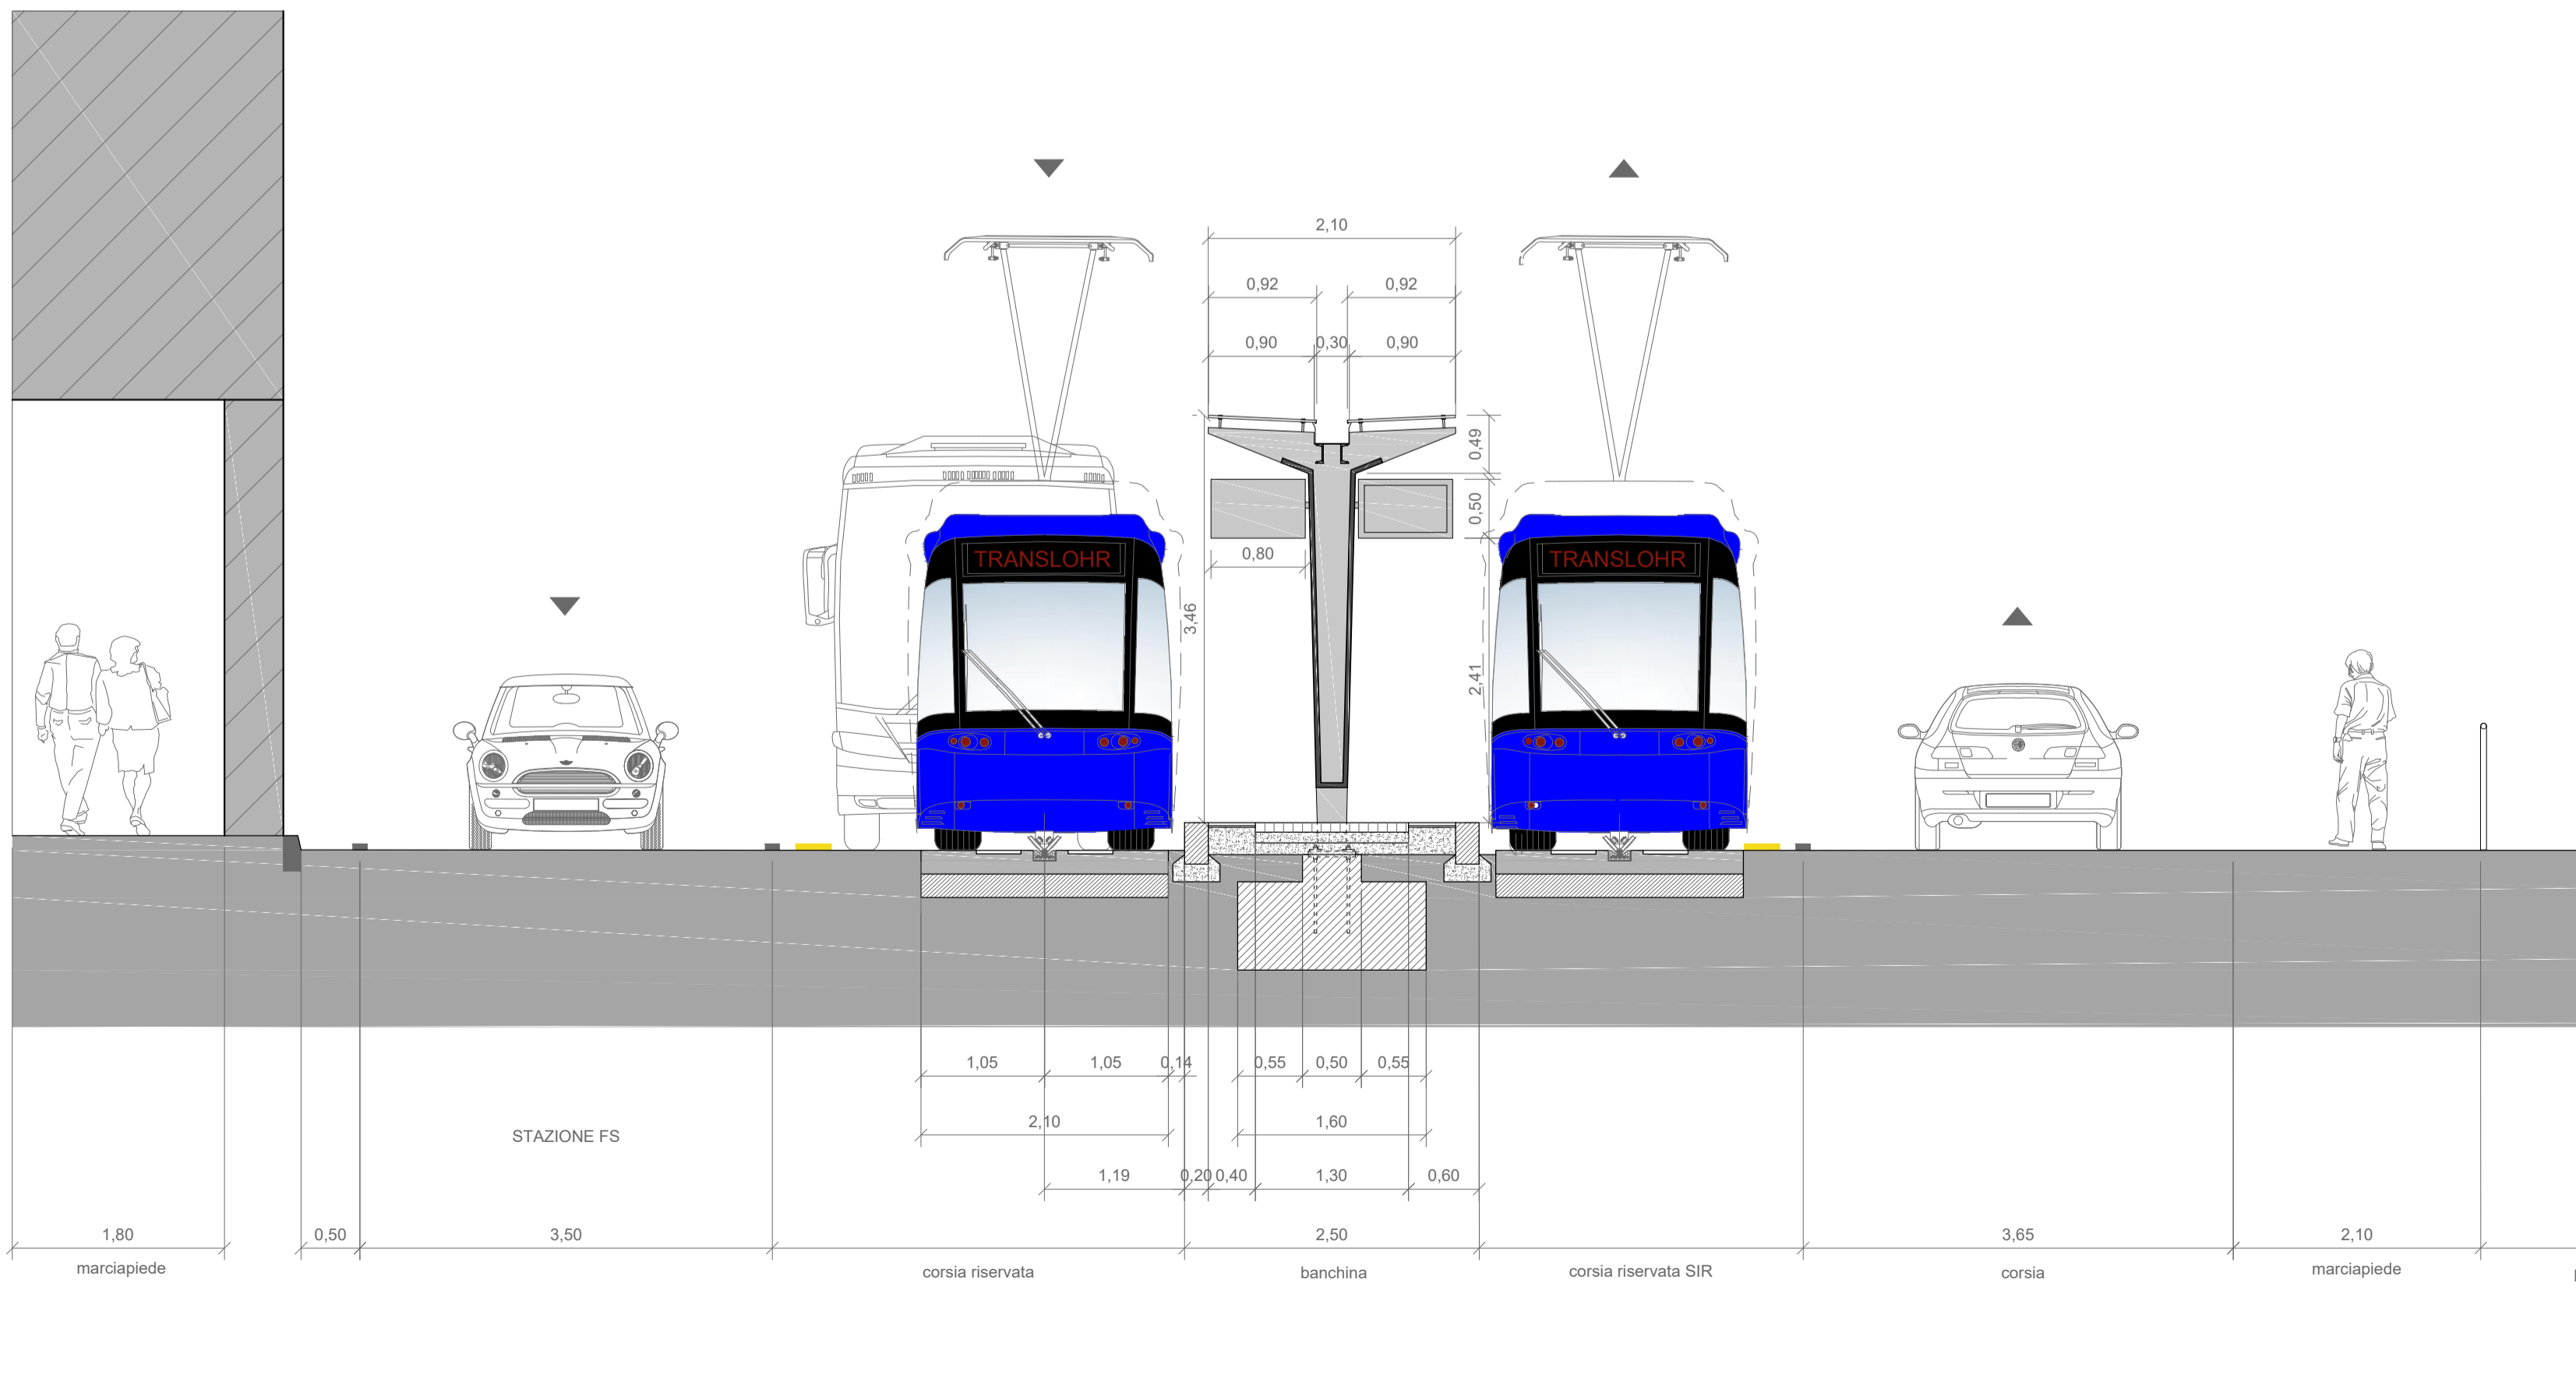

SEZIONE A - A' SCALA 1:50

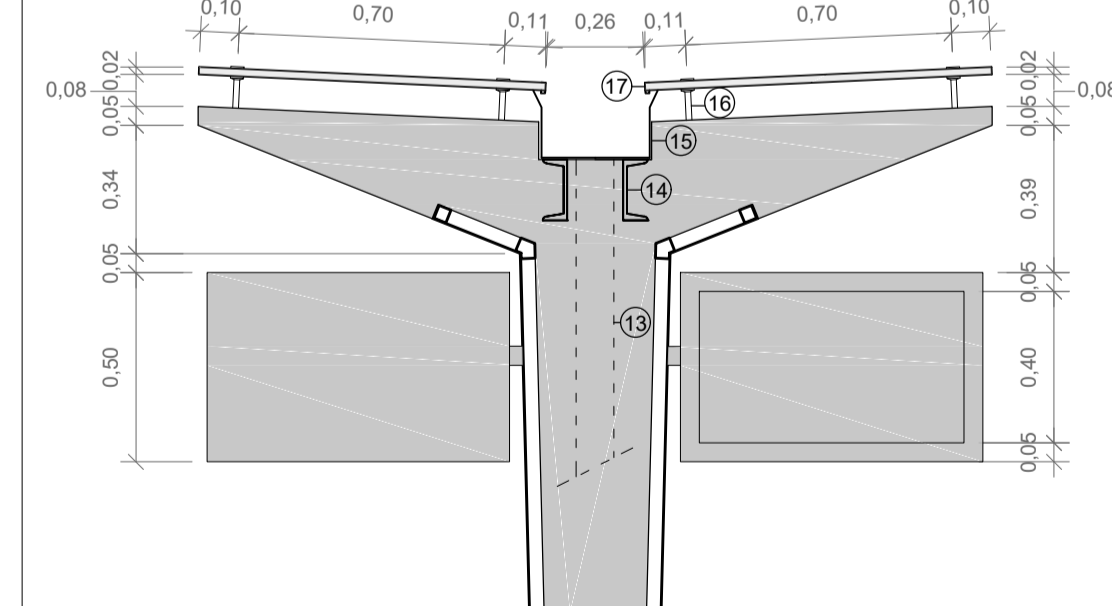

STRALCIO DI SEZIONE SCALA 1:20

COMMITTENTE:
APS holding
 Società soggetta all'attività di direzione e coordinamento del Comune di Padova

IL DIRETTORE FUNZIONALE
 Dott. Ing. Diego Galiazzo

IL RESPONSABILE UNICO DEL PROCEDIMENTO
 Arch. Gaetano Panetta

PROGETTAZIONE:
 MANDATARIA
ITALFERR
 GRUPPO FERROVIE DELLO STATO ITALIANE

MANDANTE
 MANDANTE
SDAprogetti
 ASSOCIAZIONE PROFESSIONALE INGEGNERI

MANDANTE
 MANDANTE
PINI SWISS

ERREGI
 PROGETTAZIONE DEFINITIVA DELLA NUOVA LINEA TRAMVIARIA NELLA CITTÀ DI PADOVA SIR 3

STUDIO ARCHITETTONICO - FERMATE
 FERMATE TIPO 3 (CENTRALE): piante, prospetti, sezioni e dettagli

IL PROGETTISTA RESPONSABILE DELL'INTEGRAZIONE
 Dott. Ing. Luca Bernardini

SCALA:
 Varie

COMMESSA LOTTO FASE ENTE TIPO DOC. OPERA/DISCIPLINA Progr. REV.

NP000 00 D Z2 PA FV000C 003 A

Revis.	Descrizione	Redatto	Data	Verificato	Data	Approvato	Data	Autorizzato	Data
A	Emissione Esecutiva	V.Kondov	31.03.20	F.Paduano L.Cetallo	31.03.20	A. Pergas L. C...	31.03.20		