


D.E. DETAGLIO PAVIMENTAZIONE PIAZZALE AL DI FUORI DELLA SEDE TRAMVIARIA
SCALA 1:10

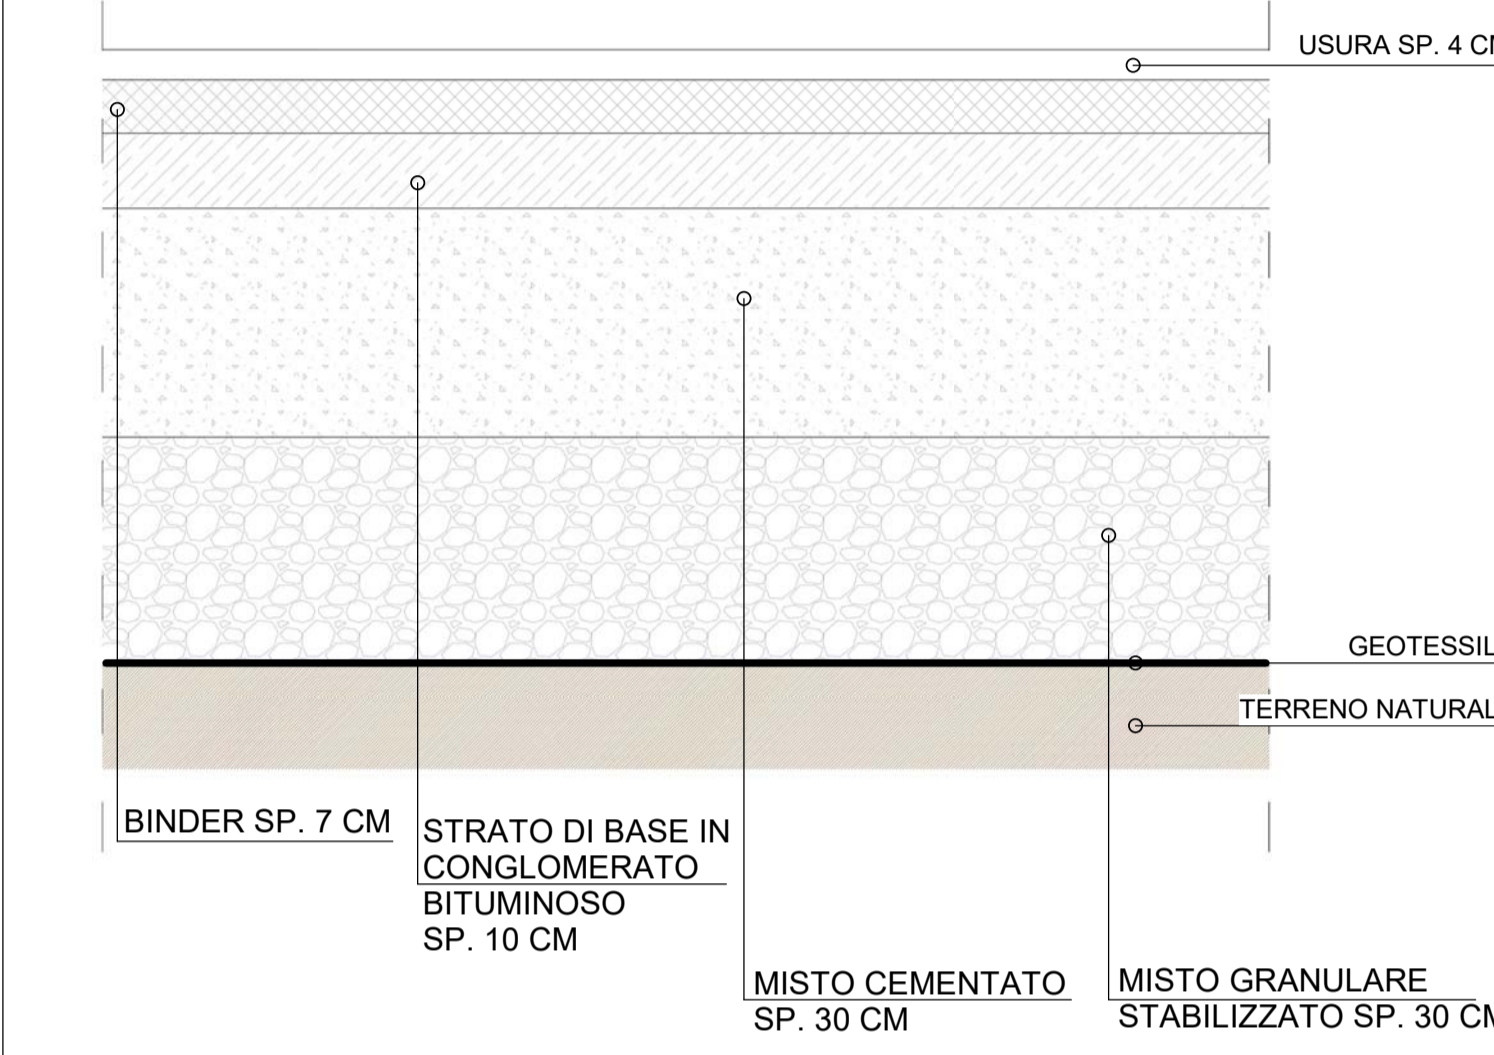

TUTTE LE QUOTE NEL PRESENTE ELABORATO SONO QUOTE ASSOLUTE.

COMMITTENTE:
 IL DIRETTORE FUNZIONALE
 Dott. Ing. Diego Galiazzo
 IL RESPONSABILE UNICO DEL PROCEDIMENTO
 Arch. Gaetano Panetta

PROGETTAZIONE: MANDATARIA
 GRUPPO FERROVIE DELLO STATO ITALIANE

MANDANTE: SDAprogetti ASSOCIAZIONE PROFESSIONALE INGEGNERI
 SERVIZIO INTEGRATO DI INGEGNERIA ED ARCHITETTURA


ERREGI
 PROGETTAZIONE DEFINITIVA DELLA NUOVA LINEA TRAMVIARIA NELLA CITTÀ DI PADOVA SIR 3

Ampliamento deposito Capolinea Guizza (SIR1)
 Progetto Architettonico
 Planimetria generale stato di progetto

IL PROGETTISTA RESPONSABILE DELL'INTEGRAZIONE
 Dott. Ing. Luca Bernardini 
 SCALA: 1 : 200

COMMESSA	LOTTO	FASE	ENTE	TIPO DOC.	OPERA/DISCIPLINA	PROGR.	REV.
1D01	00	D	Z2	P9	FA0404	001	B

Revis.	Descrizione	Redatto	Data	Verificato	Data	Approvato	Data	Autorizzato	Data
A	Emissione Esecutiva	C.Rollo	Aprile 2020	V. Kondov F. Paduano	Aprile 2020	A. Peresso	Aprile 2020	L. Catallo	Aprile 2020
B	Emissione a seguito verifica	A. Pistilli	Novembre 2020	R. Moreno F. Paduano	Novembre 2020	A. Peresso	Novembre 2020	L. Catallo	Novembre 2020

1 Planivolumetrico
1 : 200