


**1 Planivolumetrico**  
1 : 200

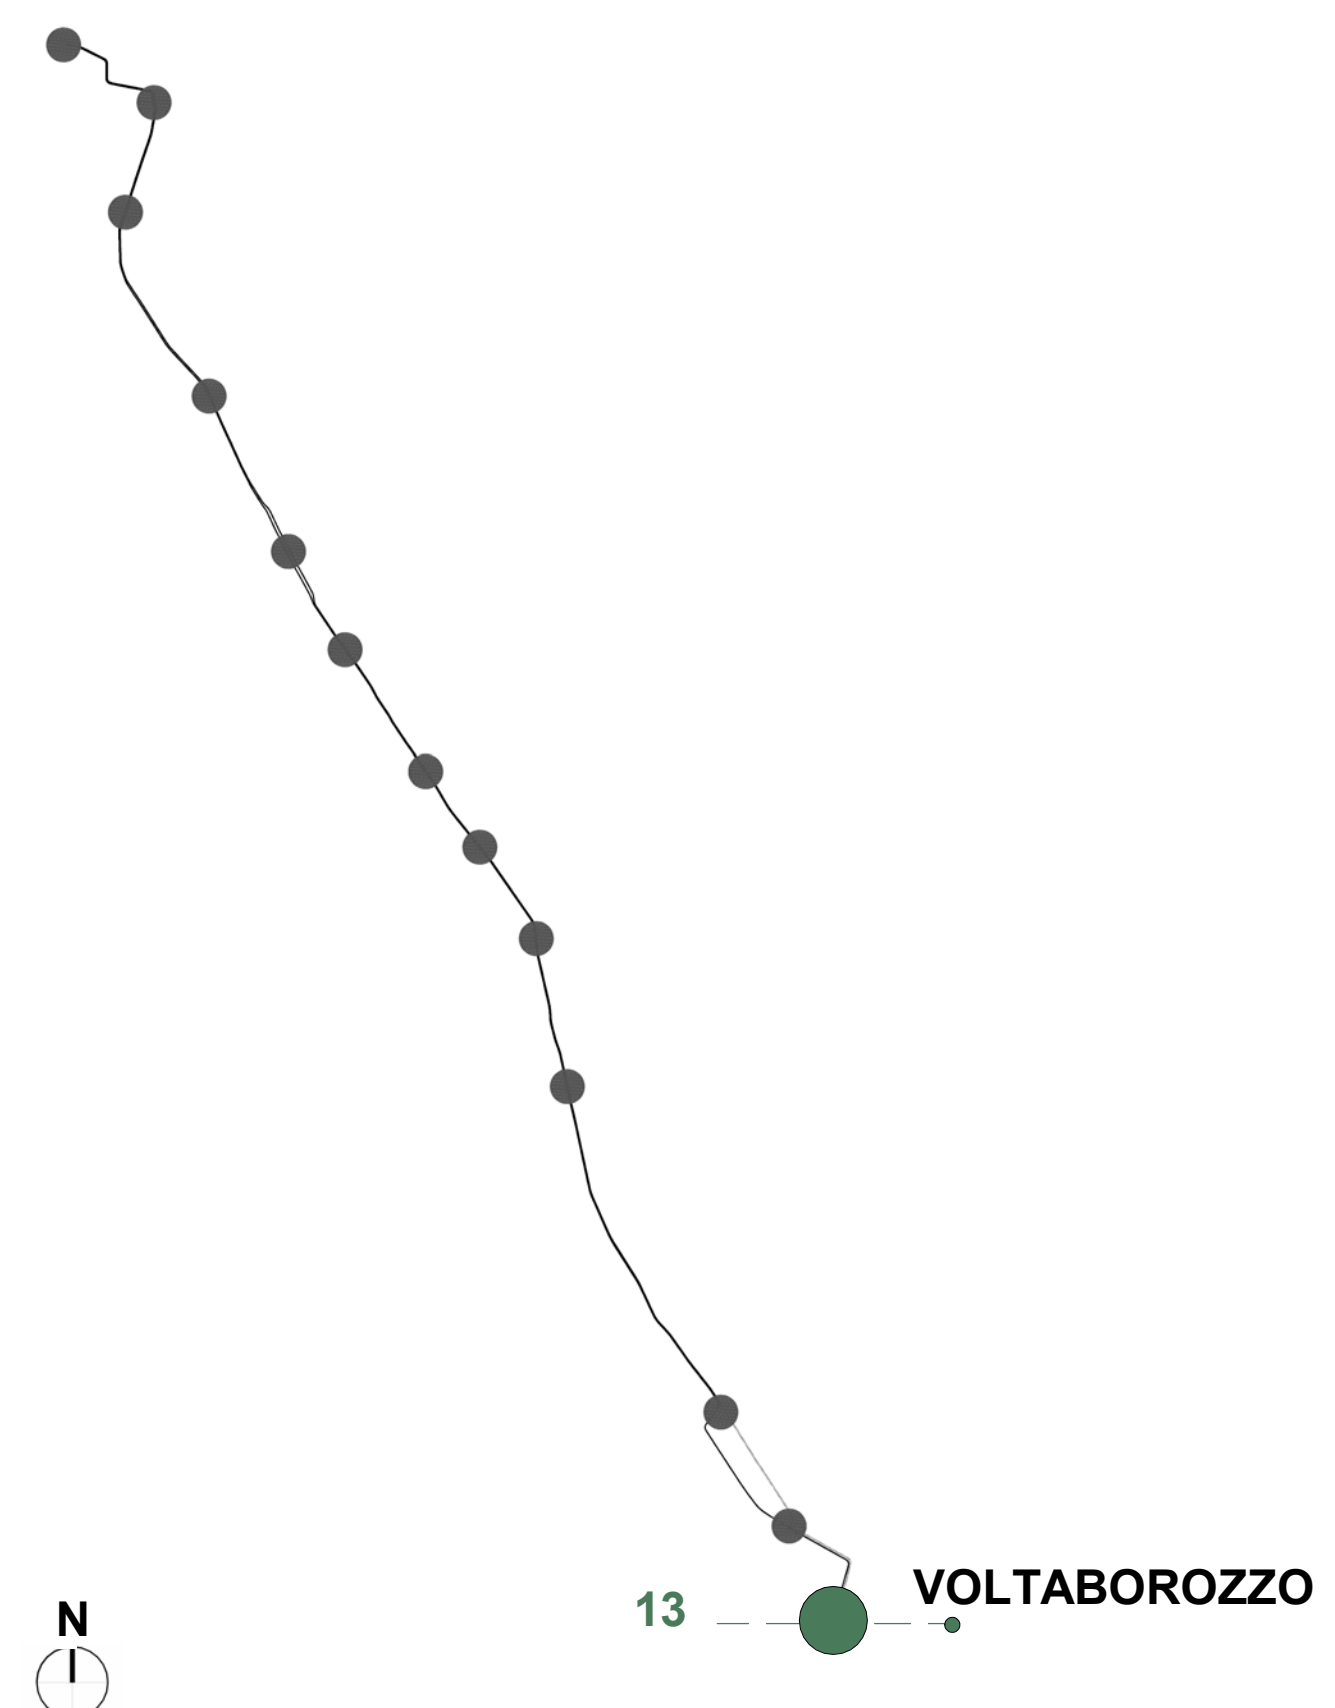

TUTTE LE QUOTE NEL PRESENTE ELABORATO SONO ASSOLUTE

COMMITTENTE:  
**IL DIRETTORE FUNZIONALE**  
 Dott. Ing. Diego Galiazzo  
**IL RESPONSABILE UNICO DEL PROCEDIMENTO**  
 Arch. Gaetano Panetta

PROGETTAZIONE:  
 MANDATARIA  
**MANDATARIA**  
 GRUPPO FERROVIE DELLO STATO ITALIANE

MANDANTE  
**MANDANTE**  
 ASSOCIAZIONE PROFESSIONALE INGEGNERI  
**MANDANTE**  
 SOCIETA' ASSOCIATA INGEGNERIA ED ARCHITETTURA  
**MANDANTE**  
 ITALIA

ERREGI  
 PROGETTAZIONE DEFINITIVA DELLA NUOVA LINEA TRAMVIARIA NELLA CITTÀ DI PADOVA SIR 3

**FABBRICATO RISTORO - PROGETTO ARCHITETTONICO**  
**Sistemazioni Esterne**

IL PROGETTISTA RESPONSABILE DELL'INTEGRAZIONE  
 Dott. Ing. Luca Bernardini

SCALA:  
 1 : 200

COMMESSA	LOTTO	FASE	ENTE	TIPO DOC.	OPERA/DISCIPLINA	PROGR.	REV.
NP00	00	D	Z2	P9	FA05B4	001	B

Revis.	Descrizione	Redatto	Data	Verificato	Data	Approvato	Data	Autorizzato	Data
A	Emissione Esecutiva	V.Kondov A.Stefani	Maggio 2020	F.Paduanò	Maggio 2020	A.Peresso	Maggio 2020	L. Catalio	Maggio 2020
B	Emissione a seguito verifica	R.Moreno A.Pistilli	Novembre 2020	F.Paduanò	Novembre 2020	A.Peresso	Novembre 2020	L. Catalio	Novembre 2020