
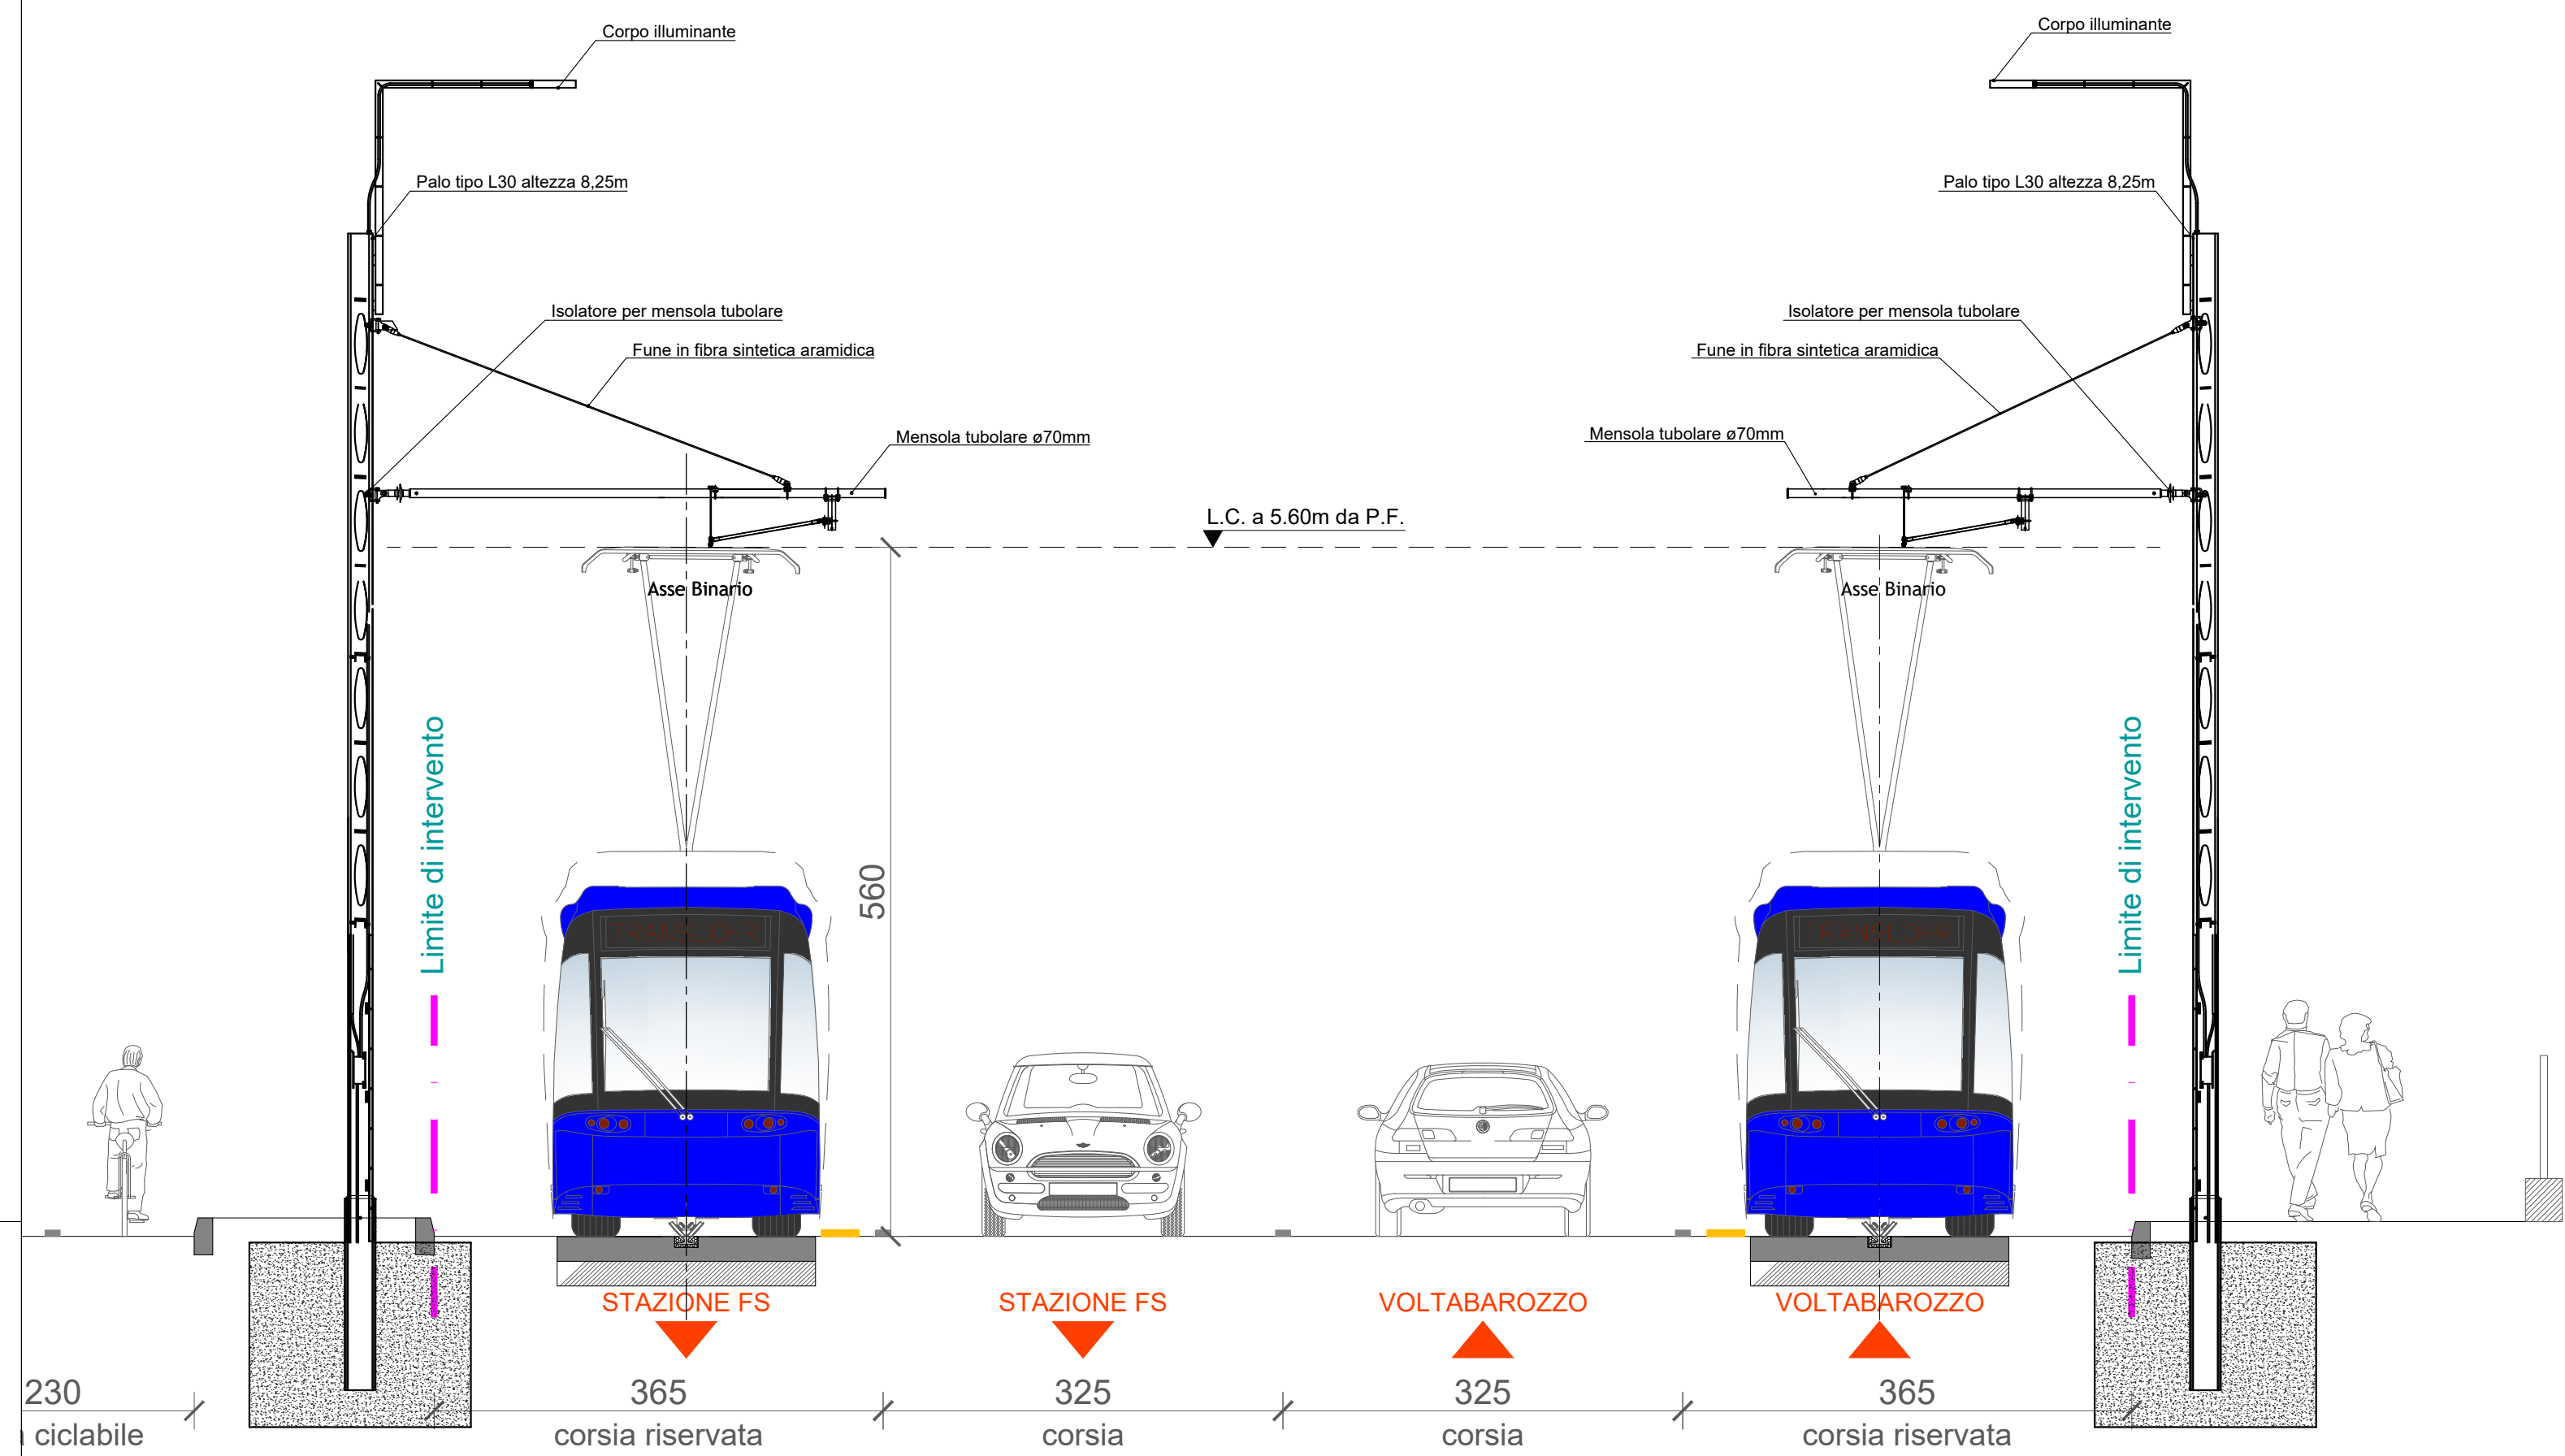


SEZIONE TIPO IN RETTIFILO CON PALI T.E. LATERALE ALLA LINEA
SCALA 1:50

SEZIONE TIPO IN CURVA CON PALI T.E. LATERALE ALLA LINEA
SCALA 1:50

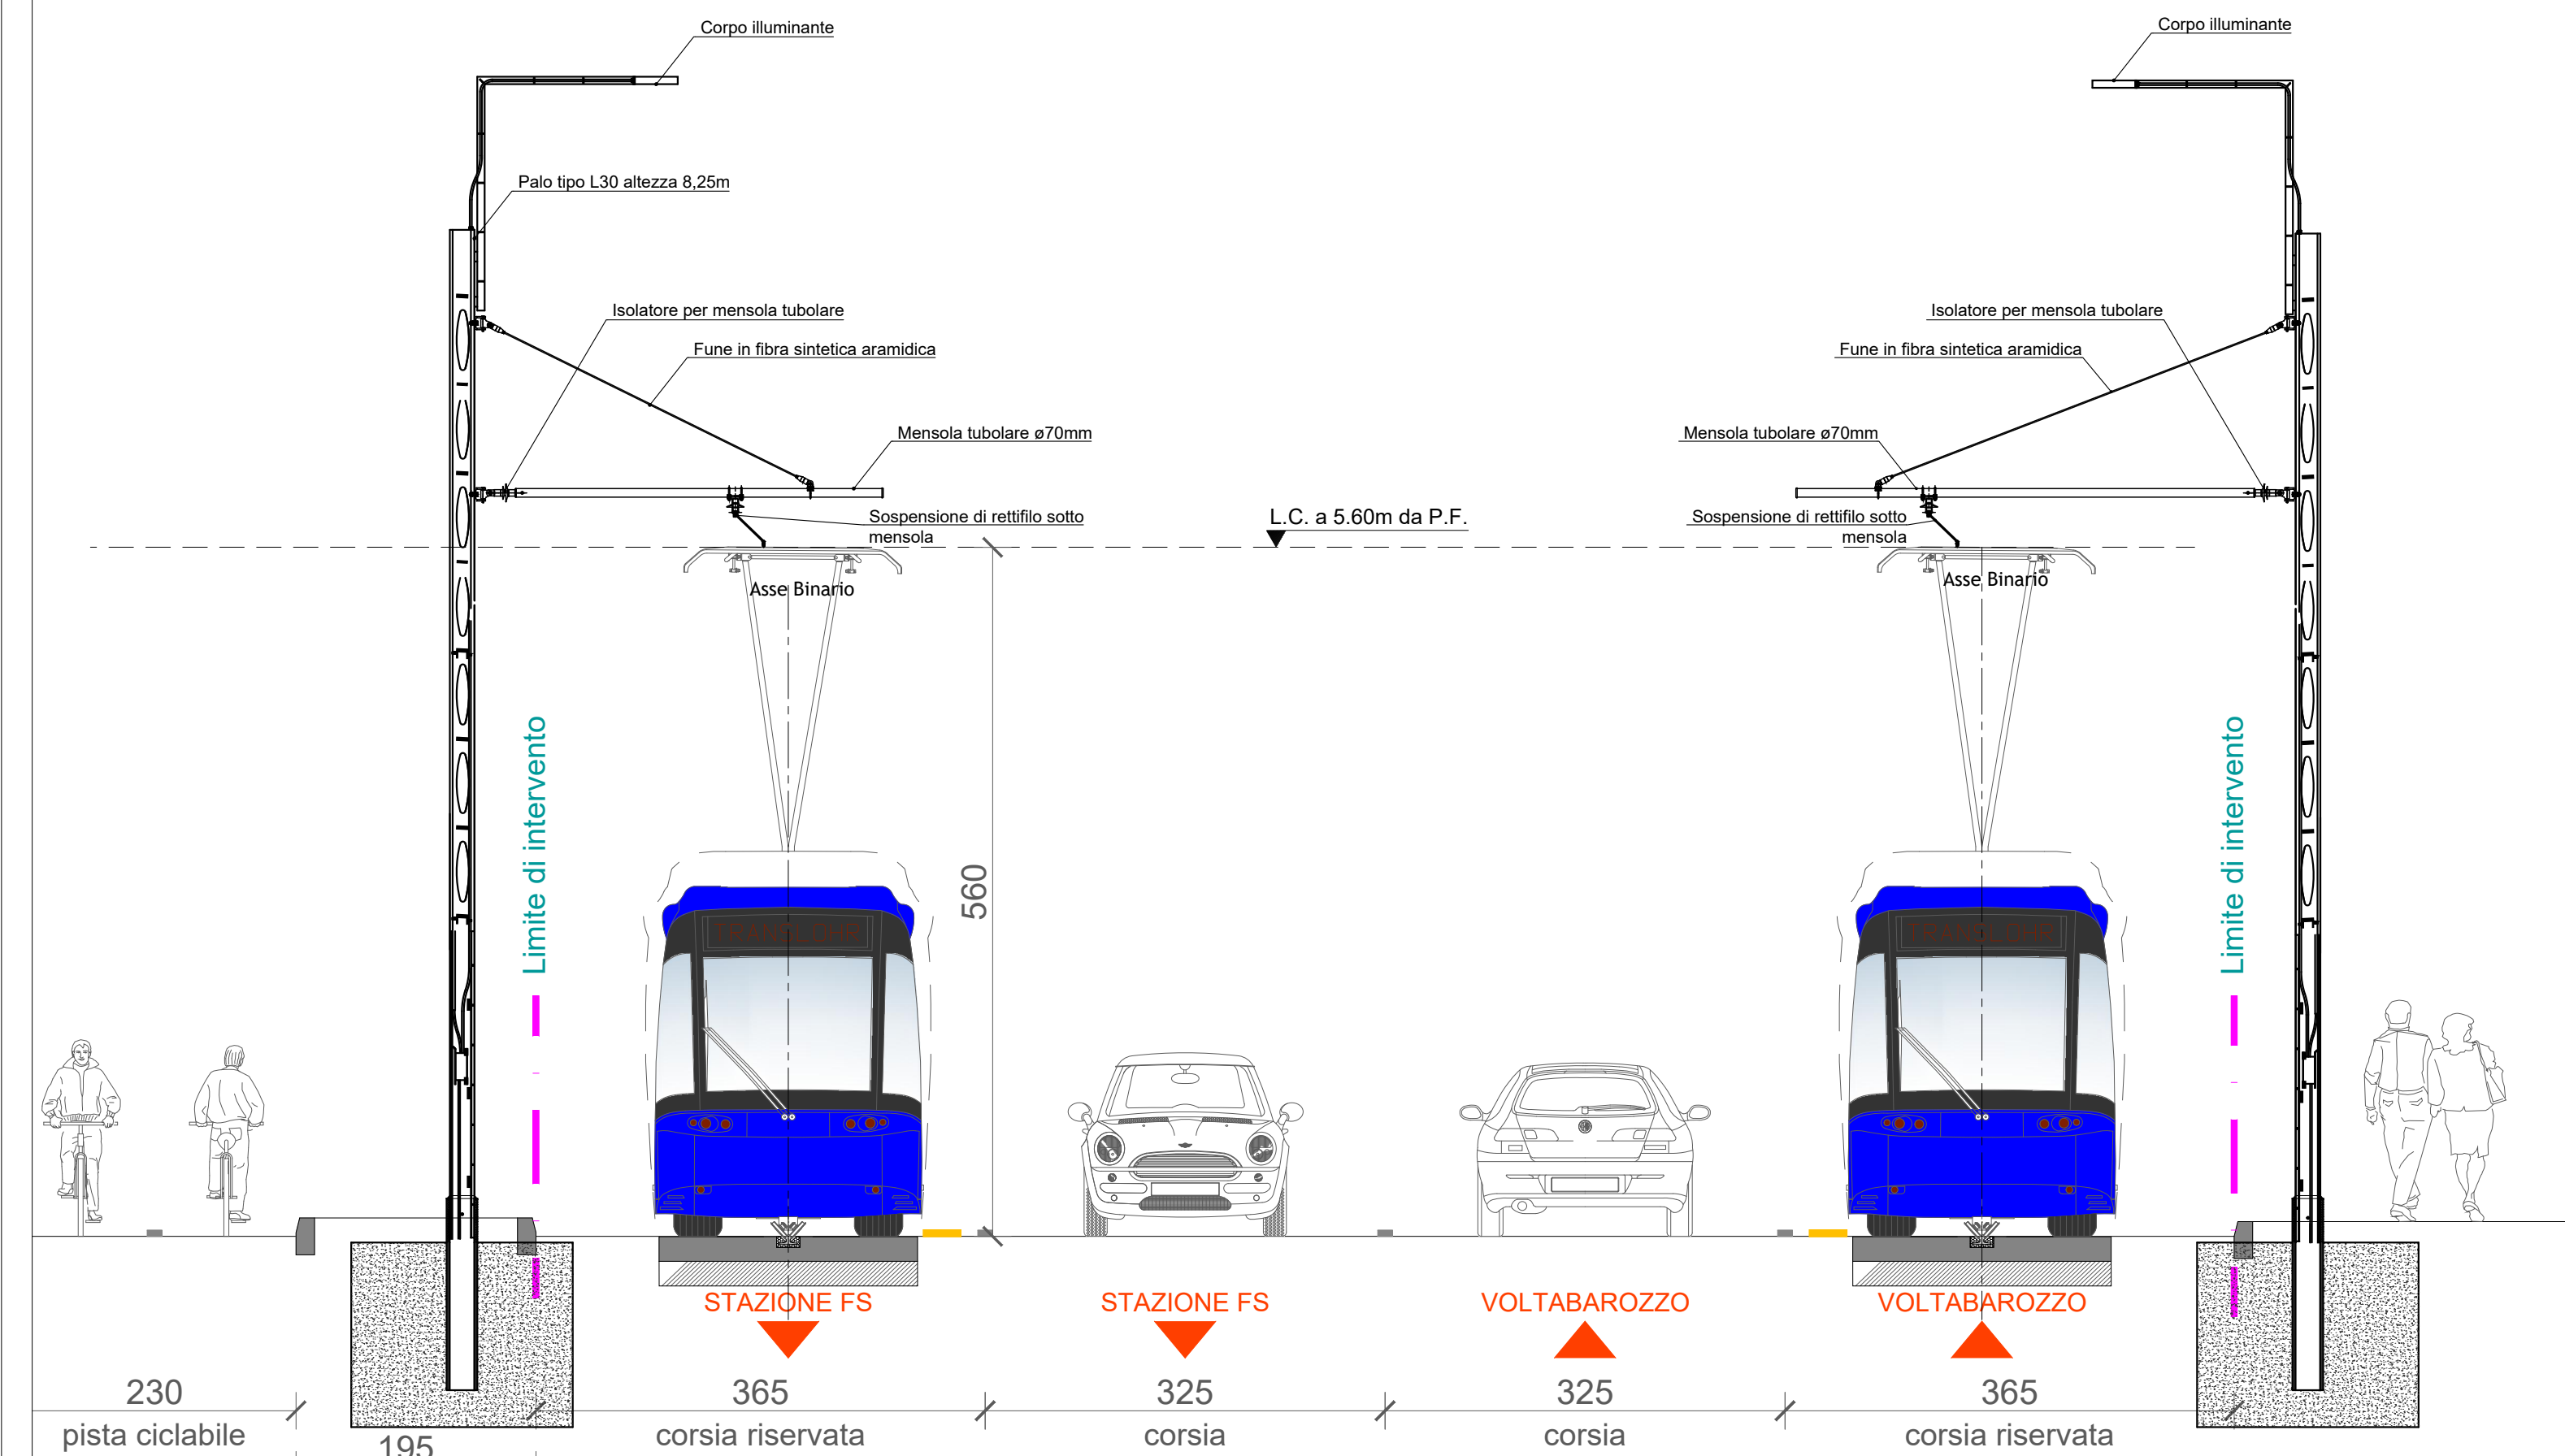

COMMITTENTE: IL DIRETTORE FUNZIONALE
Dott. Ing. Diego Galiazzo

IL RESPONSABILE UNICO DEL PROCEDIMENTO
Arch. Gaetano Panetta

APS holding
Aps Holding s.p.a.
Società soggetta all'attività di direzione e coordinamento del Comune di Padova

PROGETTAZIONE: MANDATARIA
ITALFERR
GRUPPO FERROVIE DELLO STATO ITALIANE

MANDANTE: SDAprogetti
ASSOCIAZIONE PROFESSIONALE INGEGNERI

MANDANTE: PINI ITALIA

ITALFERR S.p.A
PROGETTAZIONE DEFINITIVA DELLA NUOVA LINEA TRAMVIARIA NELLA
CITTÀ DI PADOVA SIR 3

IMPIANTI LFM E LINEA DI CONTATTO
SEZIONE - Palo con mensola e una sospensione in rettifilo e curva

IL PROGETTISTA RESPONSABILE DELL'INTEGRAZIONE
Dott. Ing. Luca Bernardini

SCALA: 1:50

COMMESSA LOTTO FASE ENTE TIPO DOC. OPERA/DISCIPLINA Progr. REV.

NP00 00 D 18 WC LC0000 001 A

Revis.	Descrizione	Redatto	Data	Verificato	Data	Approvato	Data	Autorizzato Data
A	EMISSIONE ESECUTIVA	D. Vergari	Aprile 2020	D. Vergari	Aprile 2020	G. Galiazzo	Aprile 2020	G. Galiazzo Aprile 2020 Dott. Ing. Gaetano Panetta Dott. Ing. Luca Bernardini