



SEZIONE TIPO IN CURVA CON MENSOLO E DOPPIA SOSPENSIONE T.E.
SCALA 1:50

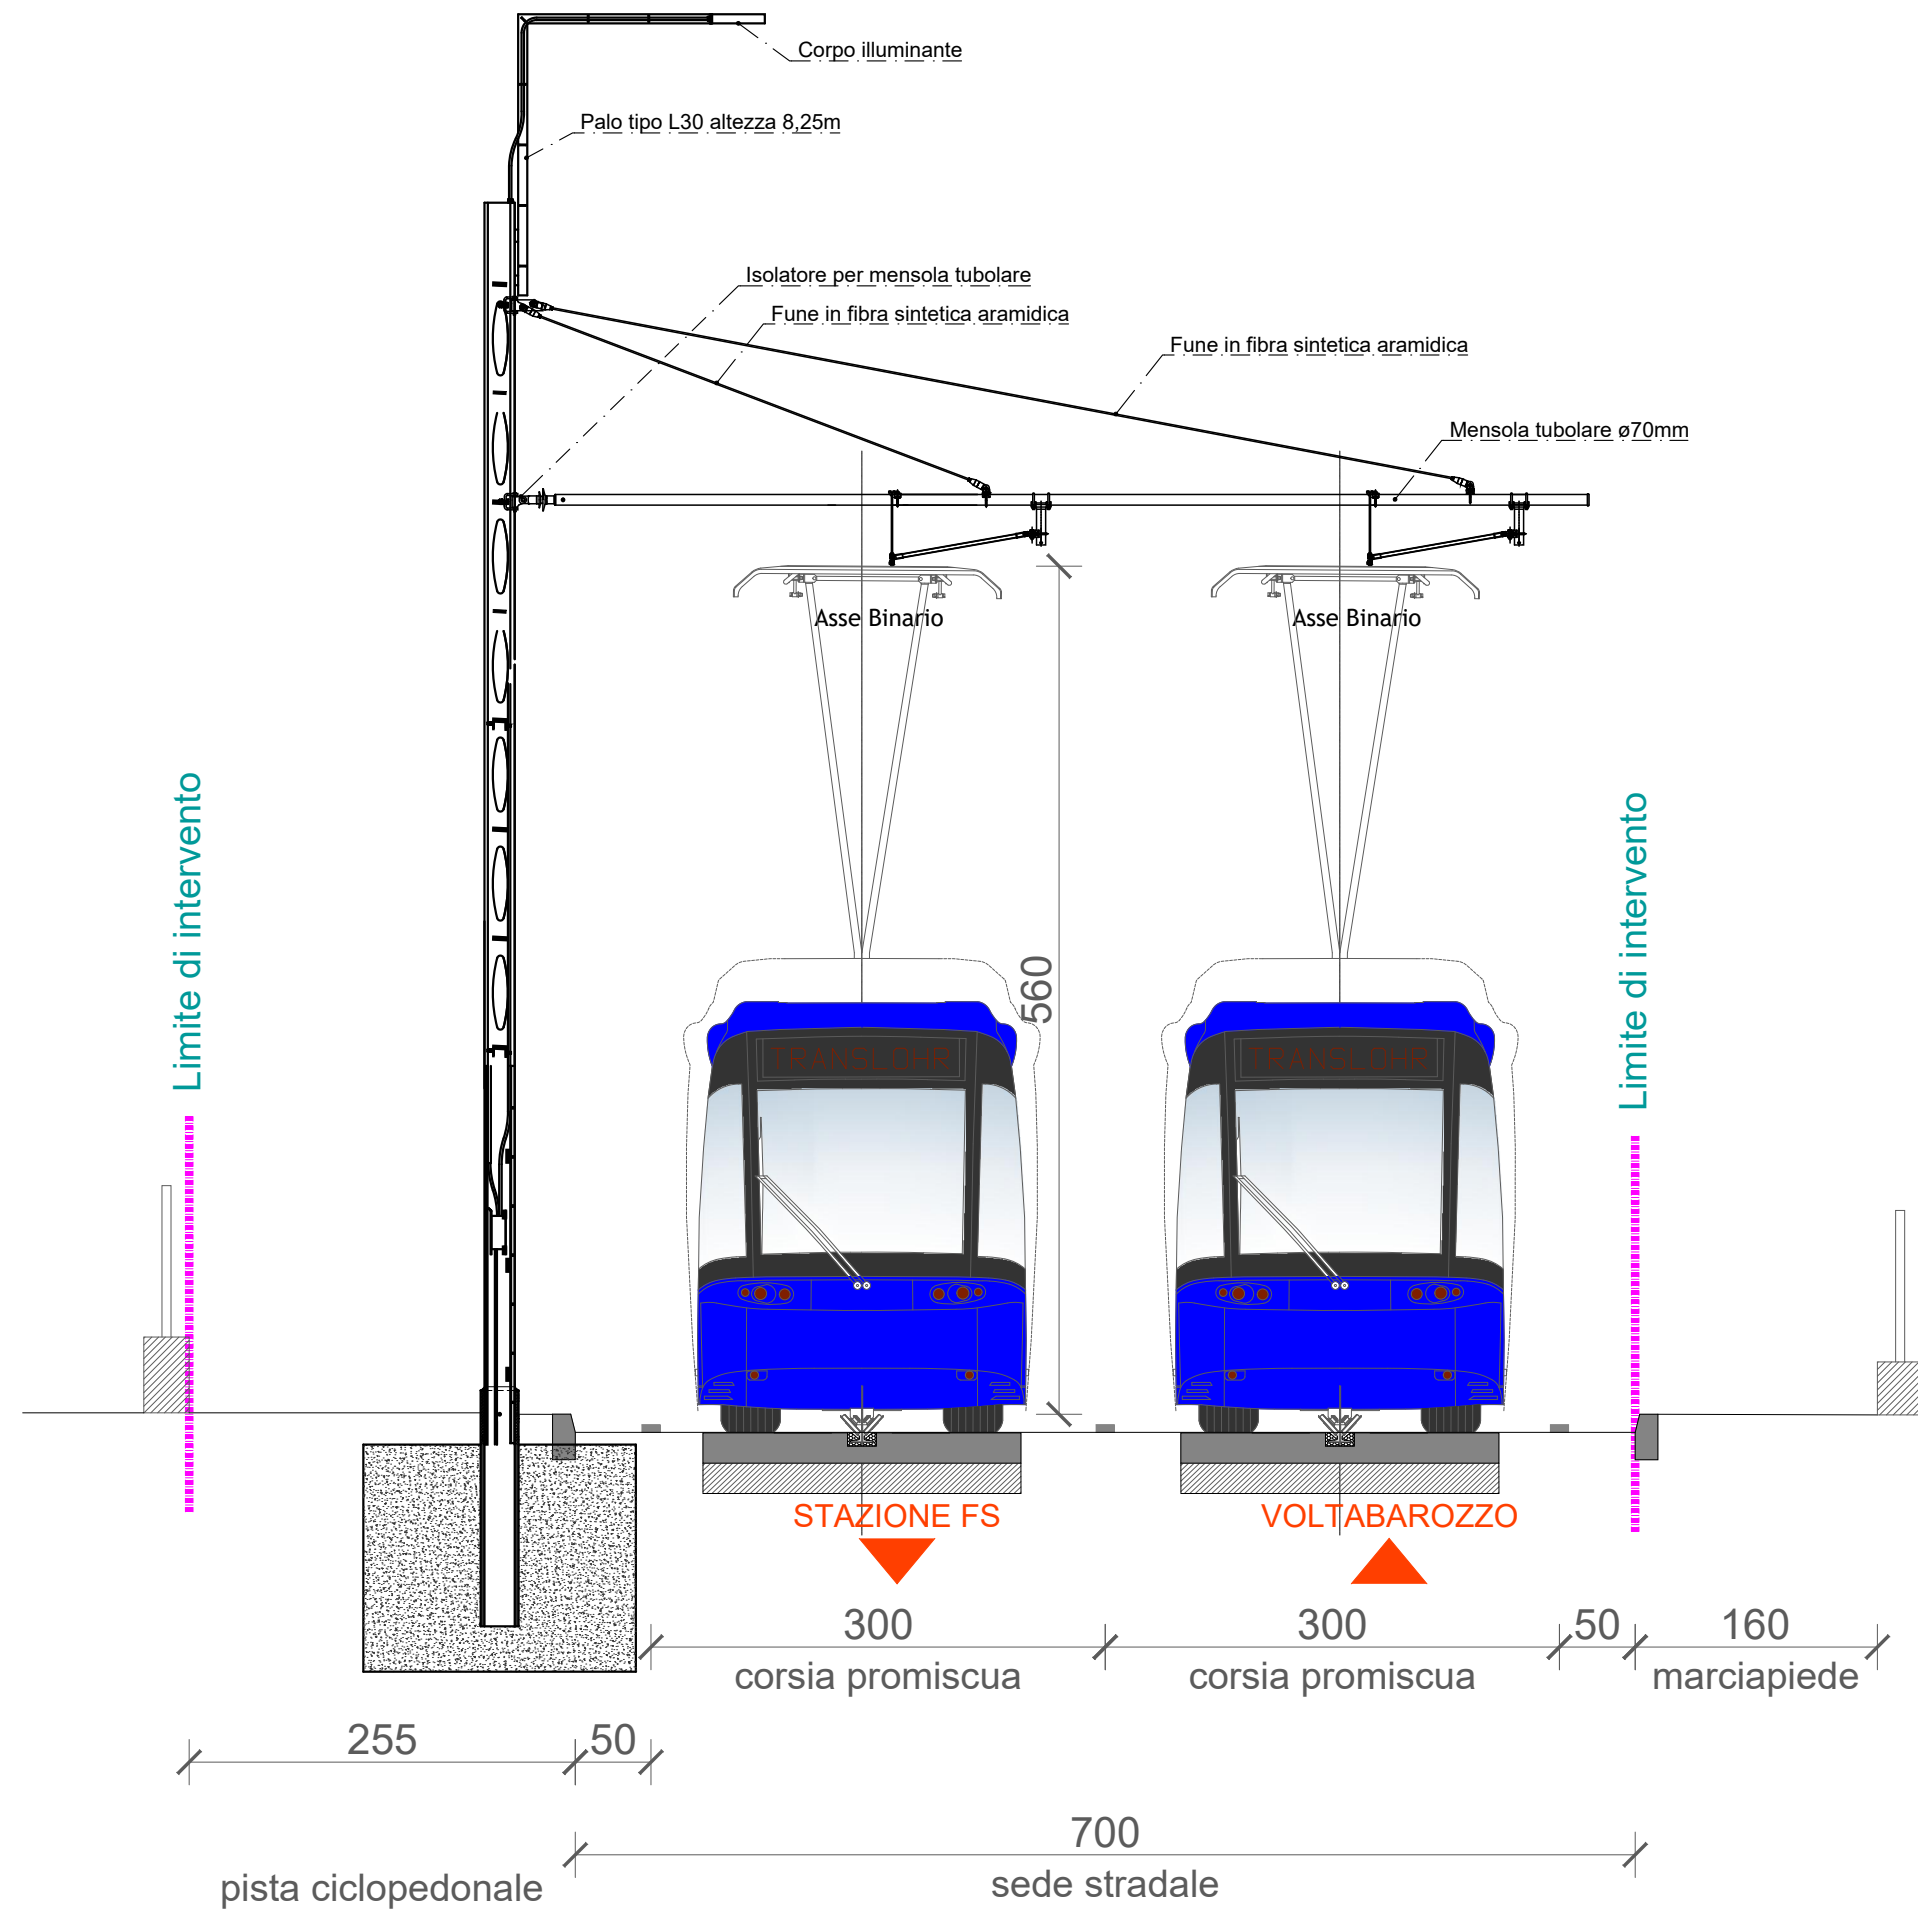

SEZIONE TIPO IN RETTIFILO CON MENSOLO E DOPPIA SOSPENSIONE T.E.
SCALA 1:50

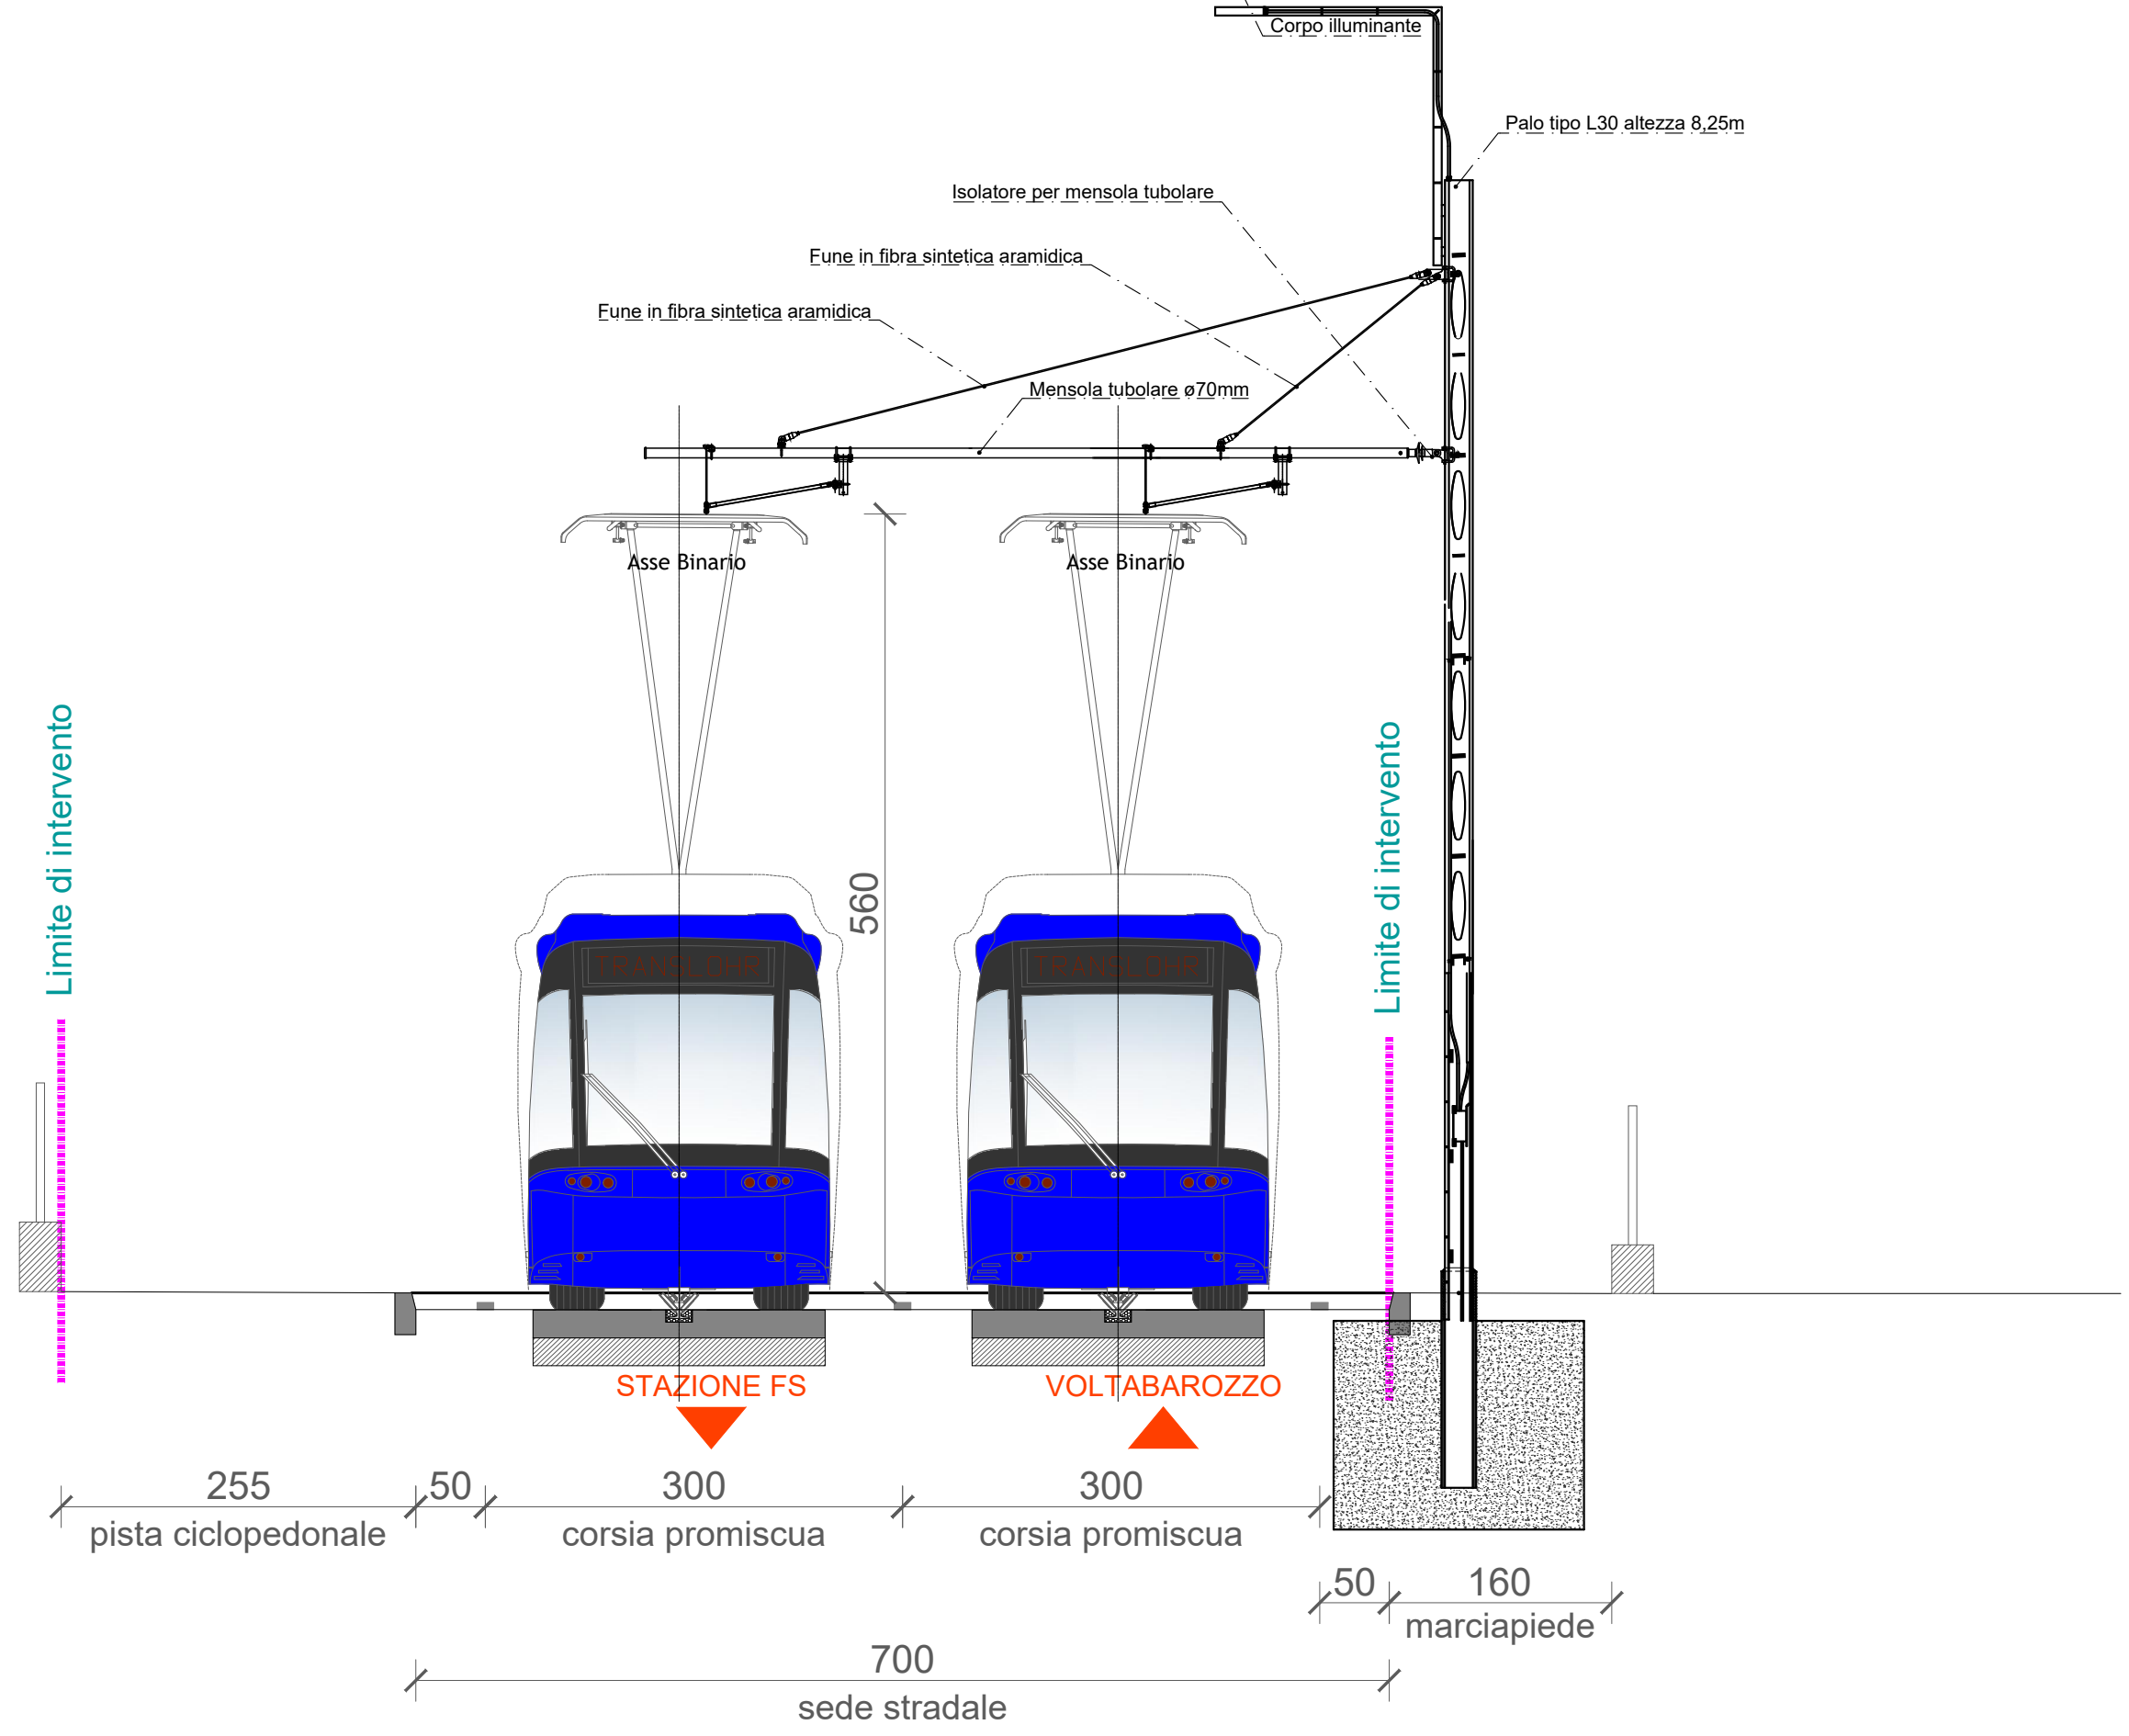

COMMITTENTE: IL DIRETTORE FUNZIONALE
Dott. Ing. Diego Galiazzo

IL RESPONSABILE UNICO DEL PROCEDIMENTO
Arch. Gaetano Panetta

APS holding
Aps Holding s.p.a.
Società soggetta all'attività di direzione e coordinamento del Comune di Padova

PROGETTAZIONE: MANDATARIA
ITALFERR
GRUPPO FERROVIE DELLO STATO ITALIANE

MANDANTE: MANDANTE MANDANTE
SDAprogetti ASSOCIAZIONE PROFESSIONALE INGEGNERI
PINI ITALIA

ITALFERR S.p.A
PROGETTAZIONE DEFINITIVA DELLA NUOVA LINEA TRAMVIARIA NELLA
CITTÀ DI PADOVA SIR 3

IMPIANTI LFM E LINEA DI CONTATTO

SEZIONE - Palo con mensola e due sospensioni in rettilineo e curva

IL PROGETTISTA RESPONSABILE DELL'INTEGRAZIONE
Dott. Ing. Luca Bernardini

SCALA: 1:50

COMMESSA	LOTTO	FASE	ENTE	TIPO DOC.	OPERA/DISCIPLINA	PROGR.	REV.
NP00	00	D	18	WC	LC0000	002	A

Revis.	Descrizione	Redatto	Data	Verificato	Data	Approvato	Data	Autorizzato	Data
A	EMISSIONE ESECUTIVA	D. Vergari	Aprile 2020	D. Vergari	Aprile 2020	A. Perugini	Aprile 2020	G. Gucci Buffarini	Aprile 2020