

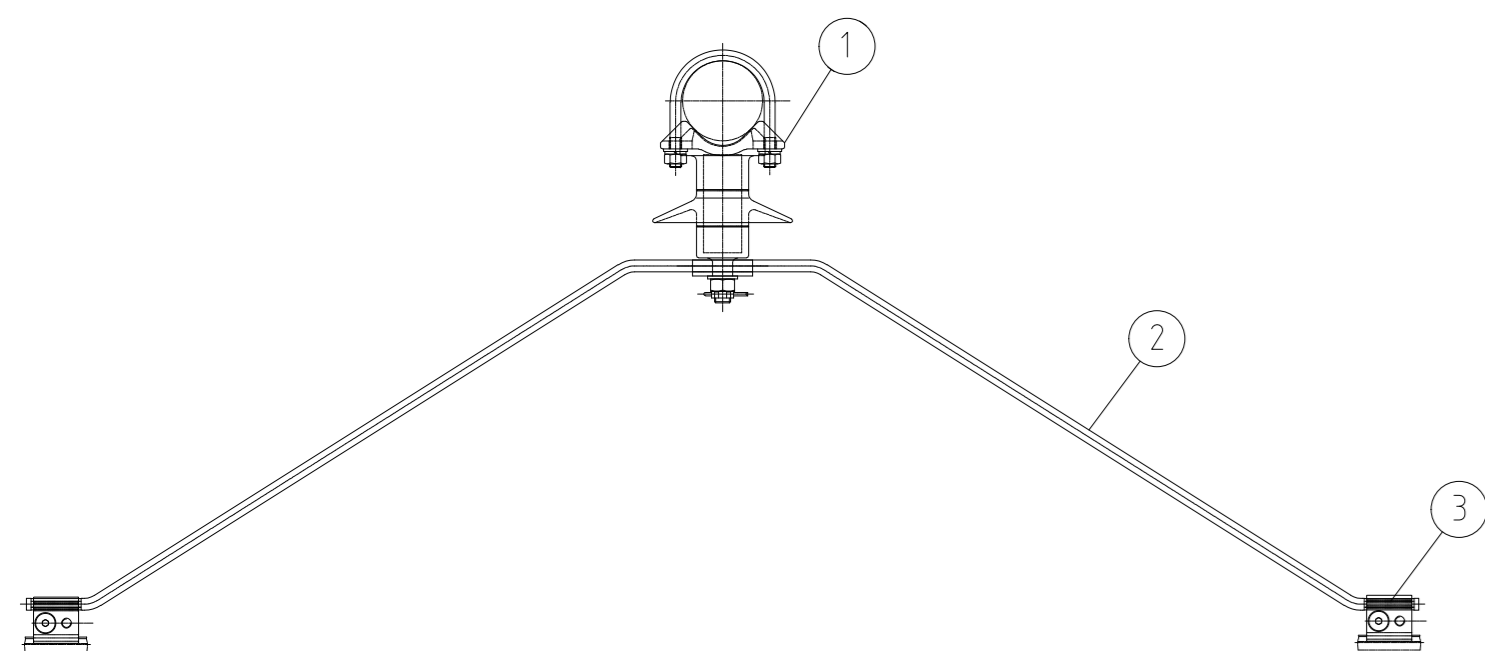
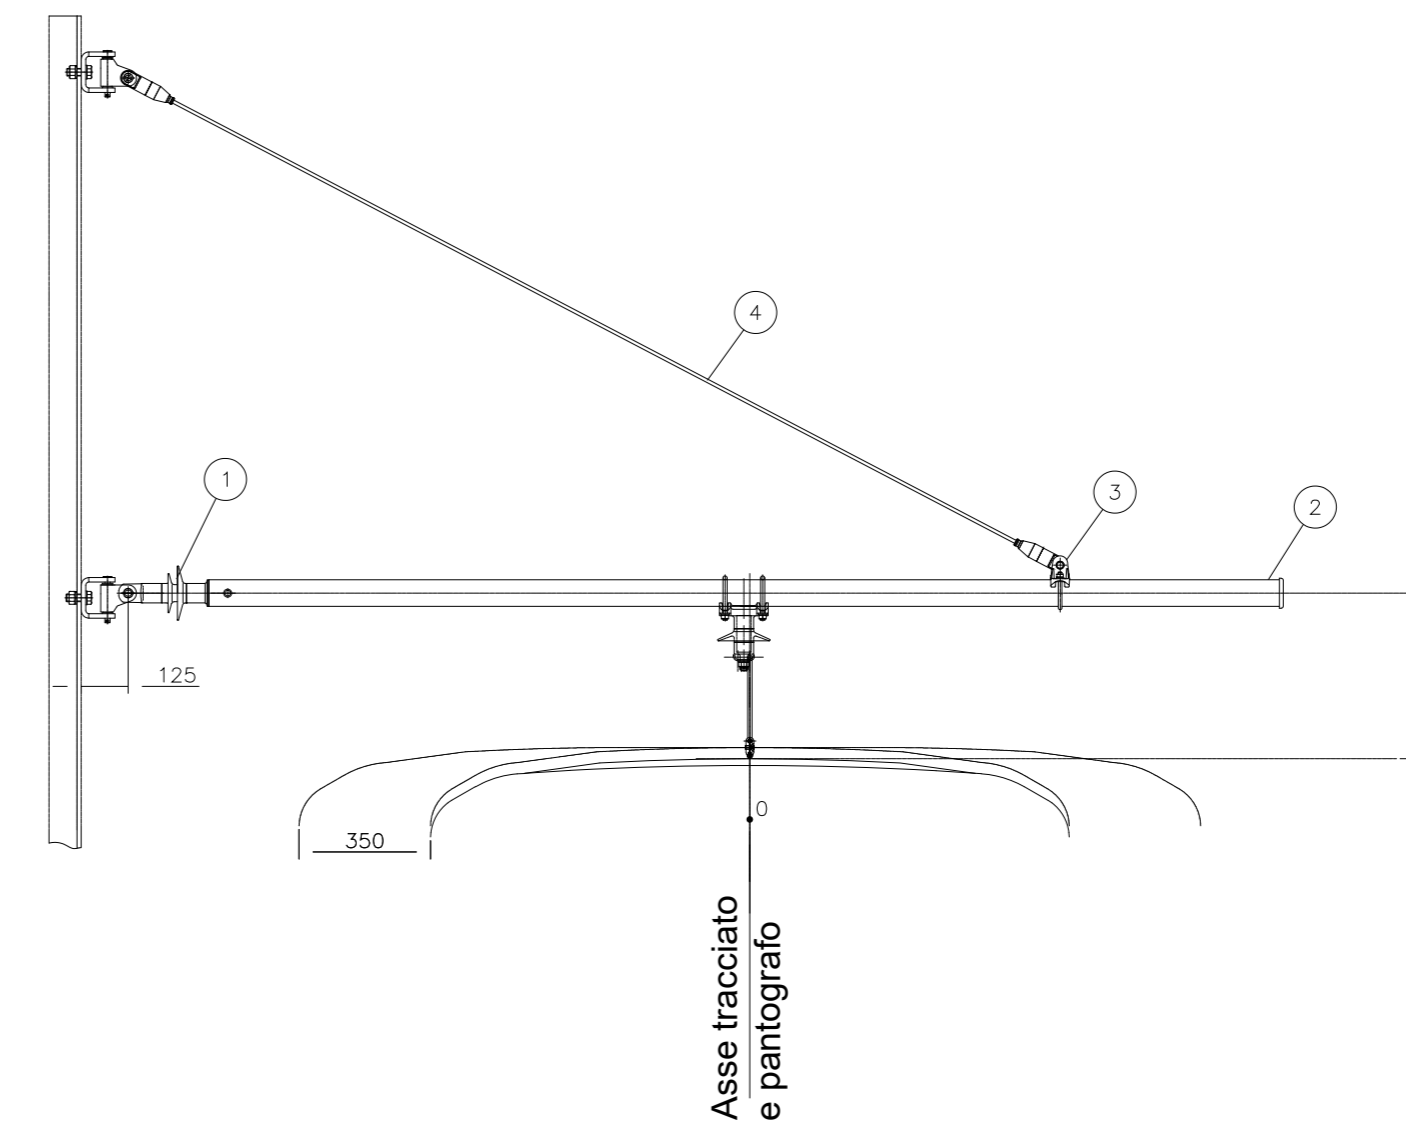


Sospensione ad omega non poligolanata

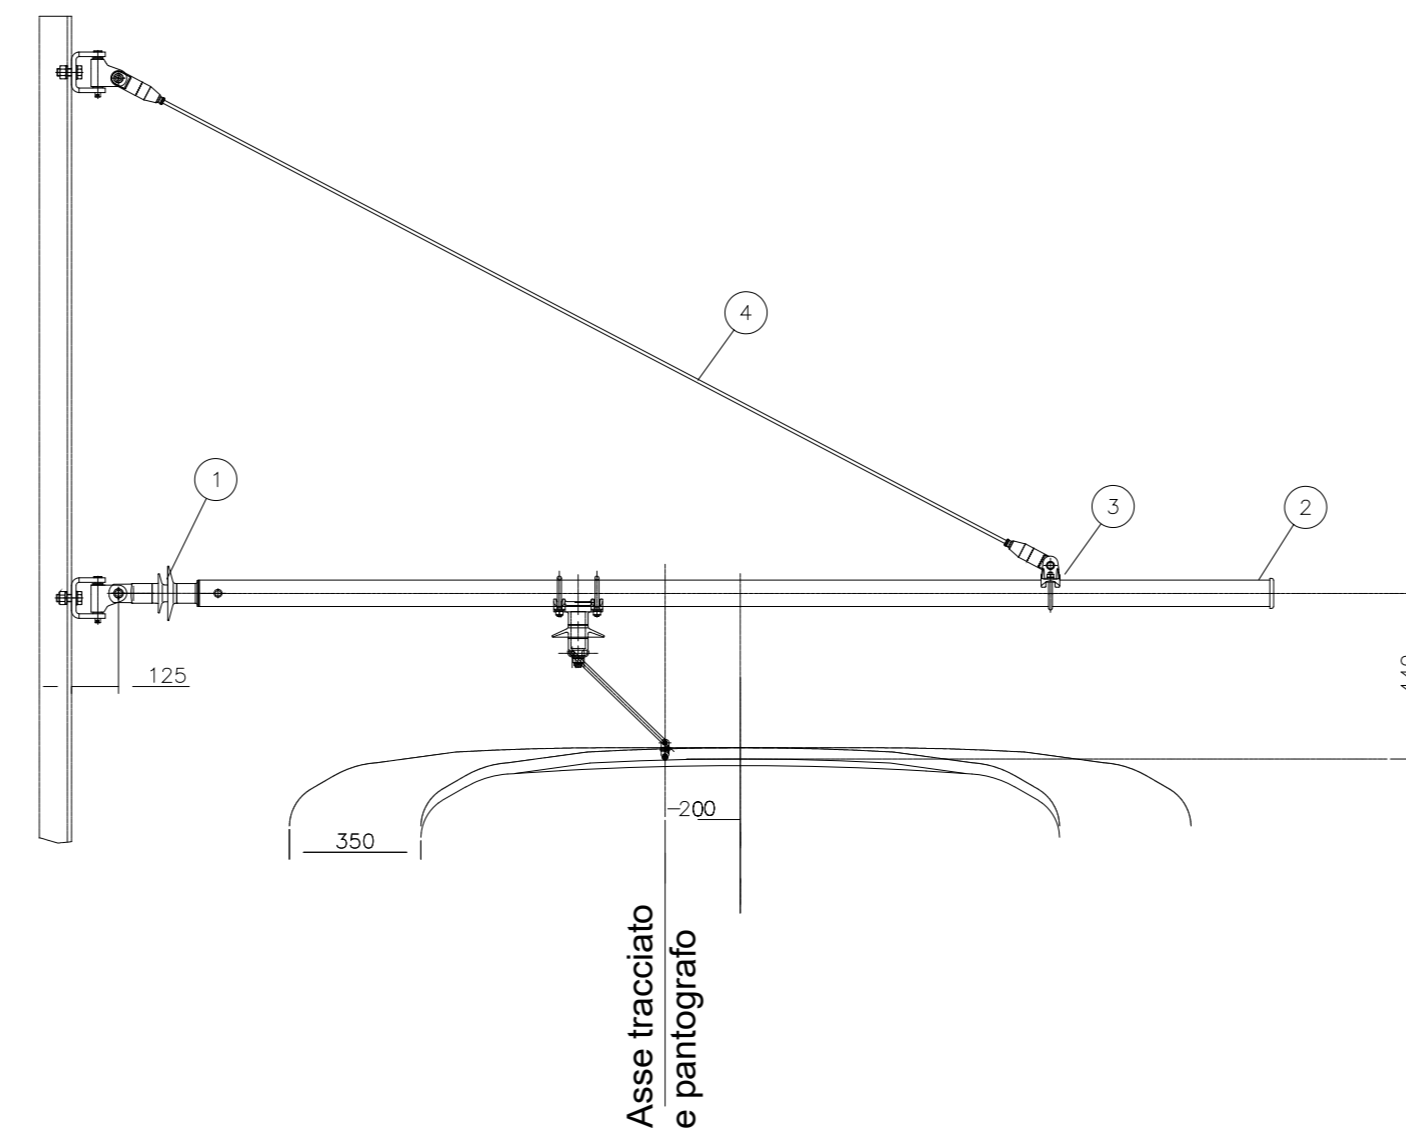


Sospensione ad omega poligolanata

Pos	Descrizione/Description	Q.tà
1	Isolatore per sospensione	1
2	Mensola tubolare Ø70	1
3	Morsetto per filo tondo	1

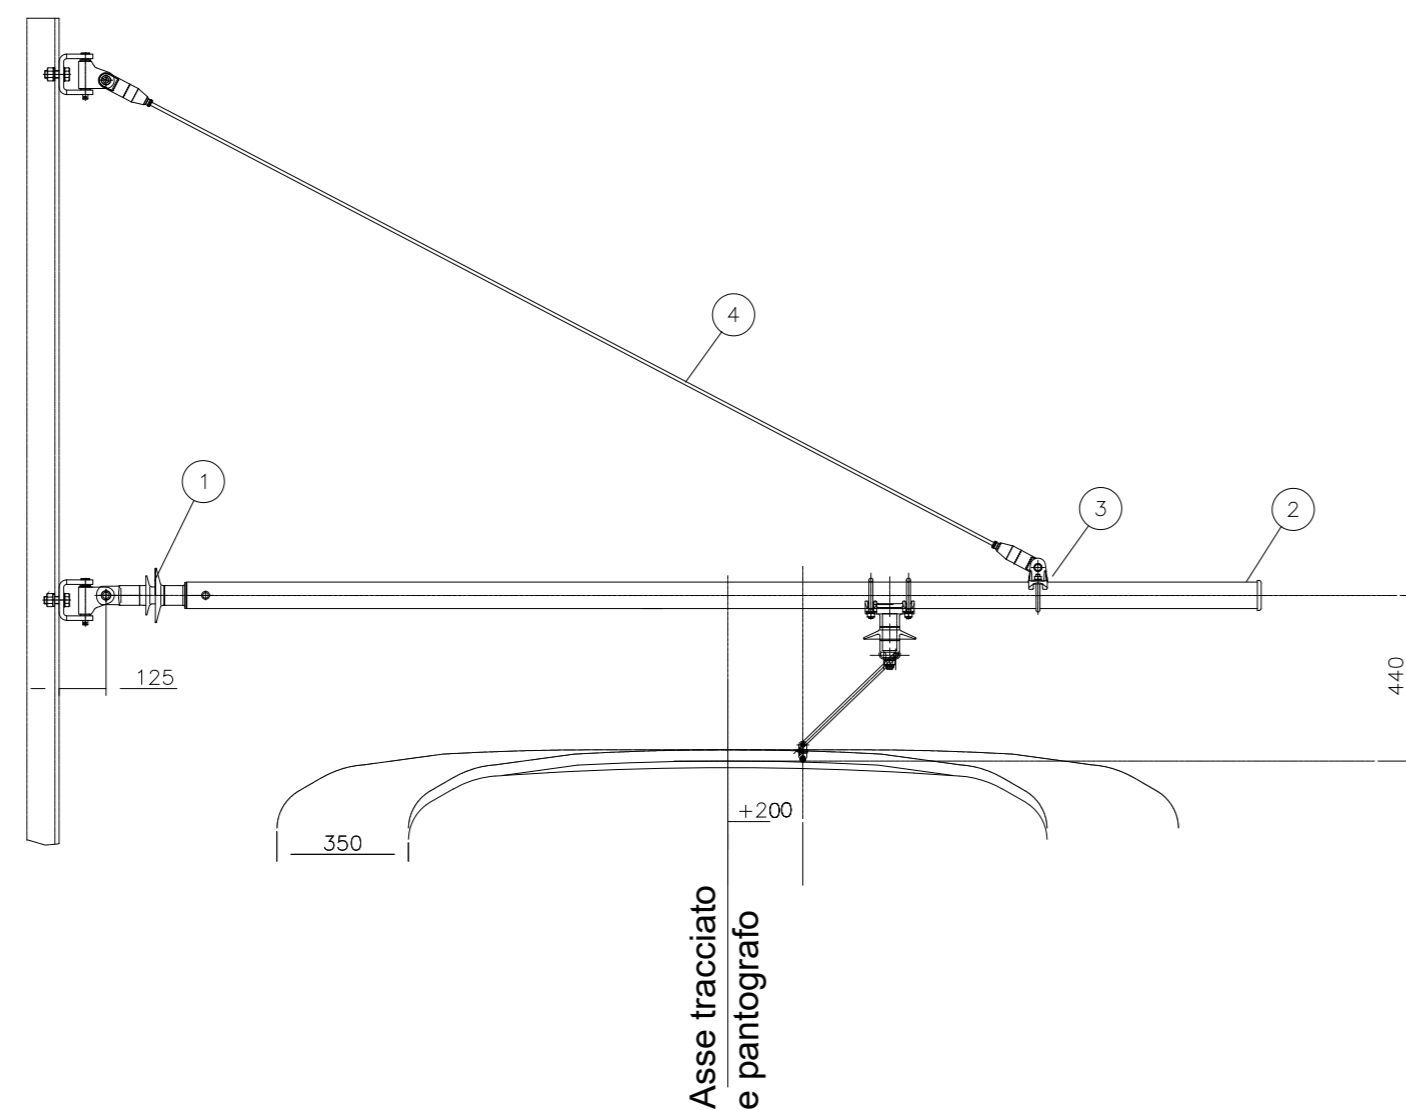

Pos	Descrizione/Description	Q.tà
1	Isolatore per mensola tubolare	1
2	Mensola tubolare Ø70	1
3	Collare per attacco fune alla mensola	1
4	Fune in fibra sintetica aramidica	1

COMMITTENTE:

 APS Holding s.p.a.
 Società soggetta all'attività di direzione e coordinamento del Comune di Padova

IL DIRETTORE FUNZIONALE
 Dott. Ing. Diego Galiazzo

IL RESPONSABILE UNICO DEL PROCEDIMENTO
 Arch. Gaetano Panetta

PROGETTAZIONE: MANDATARIA

 GRUPPO FERROVIE DELLO STATO ITALIANE

MANDANTE: MANDANTE MANDANTE



ITALFERR S.p.A
PROGETTAZIONE DEFINITIVA DELLA NUOVA LINEA TRAMVIARIA NELLA CITTÀ DI PADOVA SIR 3

IMPIANTI LFM E LINEA DI CONTATTO
DETTAGLI INSTALLATIVI - Sospensione in rettilfo su mensola

IL PROGETTISTA RESPONSABILE DELL'INTEGRAZIONE
 Dott. Ing. Luca Bernardini

SCALA :
 -:-

COMMESSA LOTTO FASE ENTE TIPO DOC. OPERA/DISCIPLINA PROGR. REV.
 NP00 00 D 18 BZ LC0000 001 A

Revis.	Descrizione	Redatto	Data	Verificato	Data	Approvato	Data	Autorizzato Data
A	EMMISSIONE ESECUTIVA	D. Vergari	Aprile 2020	D. Vergari	Aprile 2020	A. Peruzzi	Aprile 2020	G. Guidi Burfanni Aprile 2020 U. Casarini Oreste Invernizzi # 7712