


Dettaglio 7

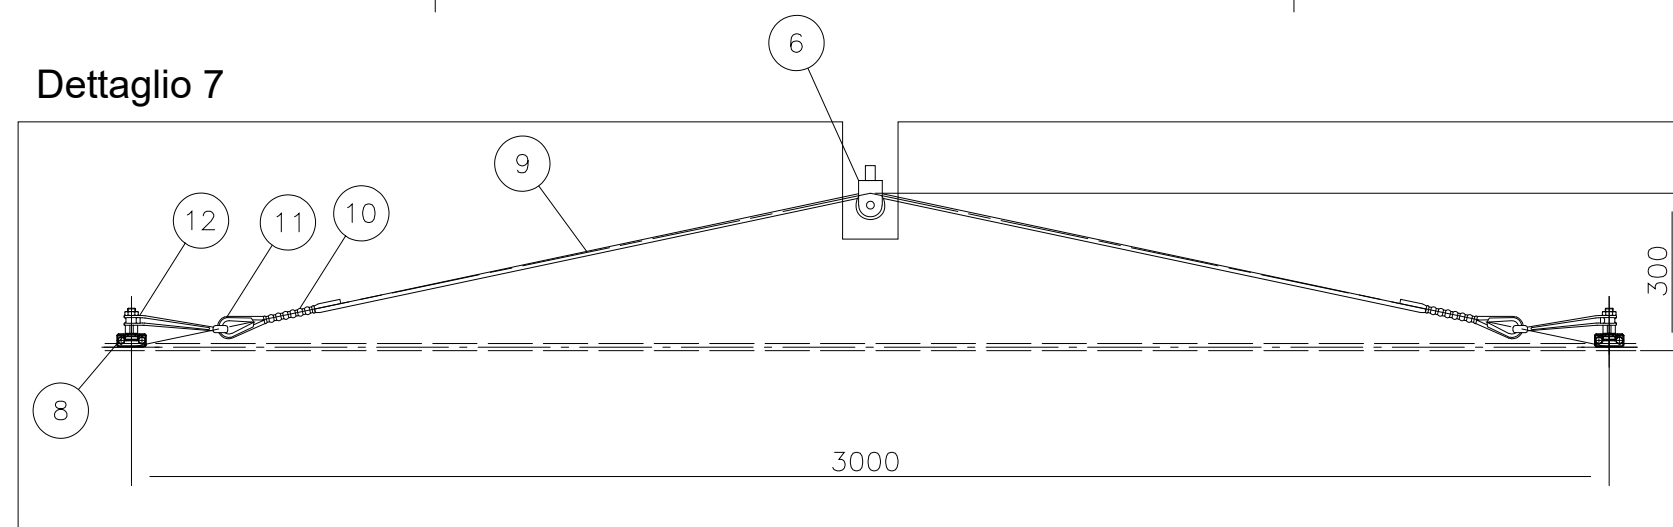

Pos	Descrizione/Description	Q.tà
1	Morsetto di serraggio della fune isolata Ø13,5	2
2	Fune isolata Ø13,5	1
3	Anello sfalsato	2
4	Morsetto di sospensione delta	2
5	Braccio per poligonazione isolato	2
6	Sospensione di rettilo per filo regolato	2
7	Sospensione delta	2
8	Morsetto del filo di contatto	1
9	Fune isolata Ø8,5	2
10	Morsetto di rame	4
11	Viera	4
12	Braccio di innesco	4

COMMITTENTE:



Aps Holding s.p.a.

Società soggetta all'attività di direzione e coordinamento del Comune di Padova

IL DIRETTORE FUNZIONALE

Dott. Ing. Diego Galiazzo

IL RESPONSABILE UNICO DEL PROCEDIMENTO

Arch. Gaetano Panetta

PROGETTAZIONE:

MANDATARIA



MANDANTE

MANDANTE

MANDANTE



ITALFERR S.p.A

PROGETTAZIONE DEFINITIVA DELLA NUOVA LINEA TRAMVIARIA NELLA
CITTÀ DI PADOVA SIR 3

IMPIANTI LFM E LINEA DI CONTATTO

DETTAGLI INSTALLATIVI - Sospensione in rettilo su trasversale

IL PROGETTISTA RESPONSABILE DELL'INTEGRAZIONE
Dott. Ing. Luca Bernardini

SCALA :

1:1

COMMESSA LOTTO FASE ENTE TIPO DOC. OPERA/DISCIPLINA PROGR. REV.

NP00 00 D 18 BZ LC0000 003 A

Revis.	Descrizione	Redatto	Data	Verificato	Data	Approvato	Data	Autorizzato Data
A	EMISSIONE ESECUTIVA	D.Vergari <i>D. Vergari</i>	Aprile 2020	D.Vergari <i>D. Vergari</i>	Aprile 2020	A. Perasso <i>A. Perasso</i>	Aprile 2020	G. Guidi Buffarini Aprile 2020 <i>G. Guidi Buffarini</i> ITALFERR S.p.A. Il Direttore Funzionale Dott. Ing. Diego Galiazzo Grafica Ing. Panetta n° 17912

File: NP00 00 D 18 BZ LC0000 003 A.DWG

n.Elabor.: 1