


MENSOLA CON ISOLATORE

DETTAGLIO ISOLATORE

MENSOLA

L=VARIABILE

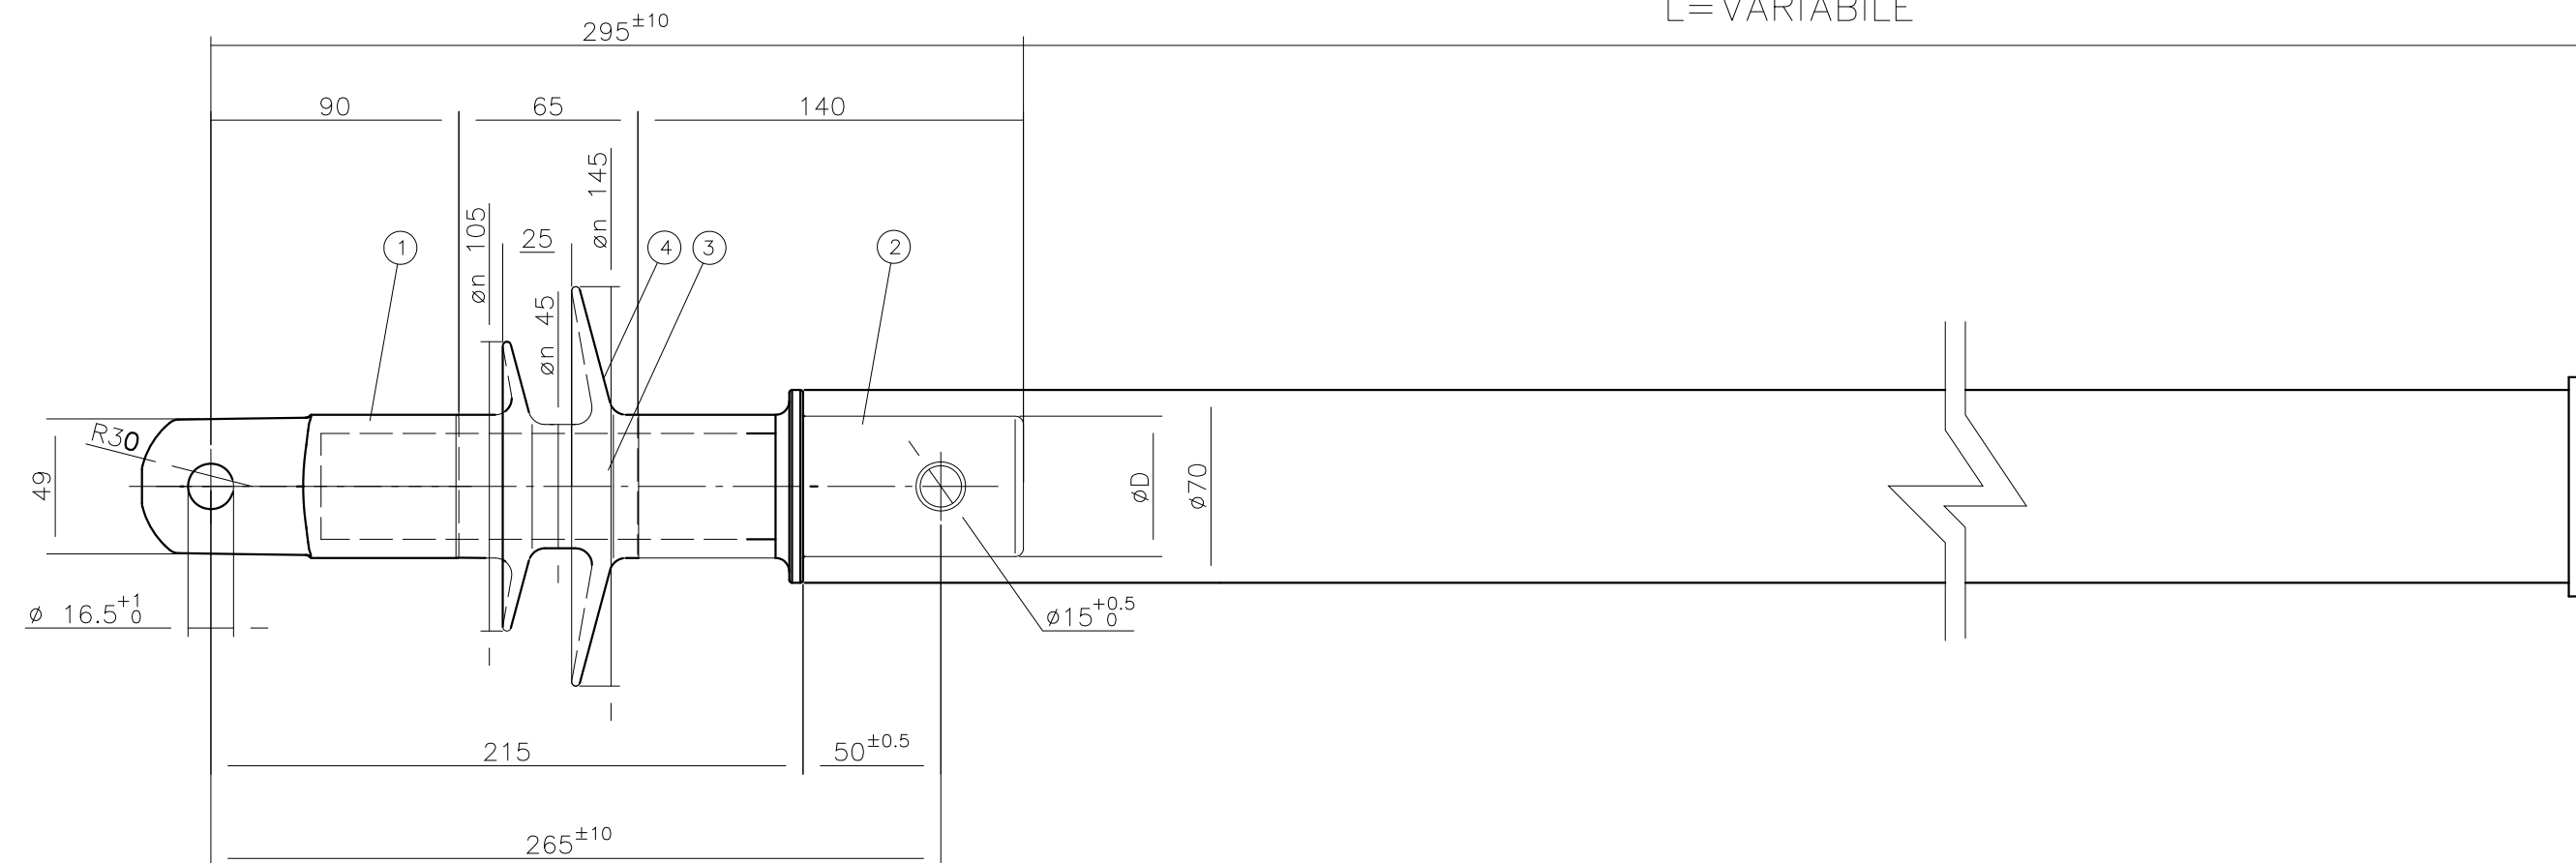

Pos	Descrizione/Description	Q.tà
1	Attacco isolatore per mensola su palo	1
2	Raccordo terminale della mensola	1
3	Fune Ø38x165	1
4	Copertura incastonata Ø145/105	1

COMMITTENTE:



Aps Holding s.p.a.
Società soggetta all'attività di direzione e coordinamento del Comune di Padova

IL DIRETTORE FUNZIONALE
Dott. Ing. Diego Galiazzo

IL RESPONSABILE UNICO DEL PROCEDIMENTO
Arch. Gaetano Panetta

PROGETTAZIONE:



MANDANTE



MANDANTE



MANDANTE



ITALFERR S.p.A

PROGETTAZIONE DEFINITIVA DELLA NUOVA LINEA TRAMVIARIA NELLA
CITTÀ DI PADOVA SIR 3

IMPIANTI LFM E LINEA DI CONTATTO

DETTAGLI INSTALLATIVI - Mensola con isolatore

IL PROGETTISTA RESPONSABILE DELL'INTEGRAZIONE
Dott. Ing. Luca Bernardini

SCALA :

1:1

COMMESSA LOTTO FASE ENTE TIPO DOC. OPERA/DISCIPLINA Progr. REV.

NP00 00 D 18 BZ LC0000 005 A

Revis.	Descrizione	Redatto	Data	Verificato	Data	Approvato	Data	Autorizzato Data
A	EMISSIONE ESECUTIVA	D.Vergari <i>D. Vergari</i>	Aprile 2020	D.Vergari <i>D. Vergari</i>	Aprile 2020	A. Peresso <i>A. Peresso</i>	Aprile 2020	G. Guidi Buffarini Aprile 2020 <i>G. Guidi Buffarini</i> Incarico Registrato n. 17132

File: NP00 00 D 18 BZ LC0000 005 A.DWG

n.Elabor.: 1