


GANCIO A MURO PER TRASVERSALE

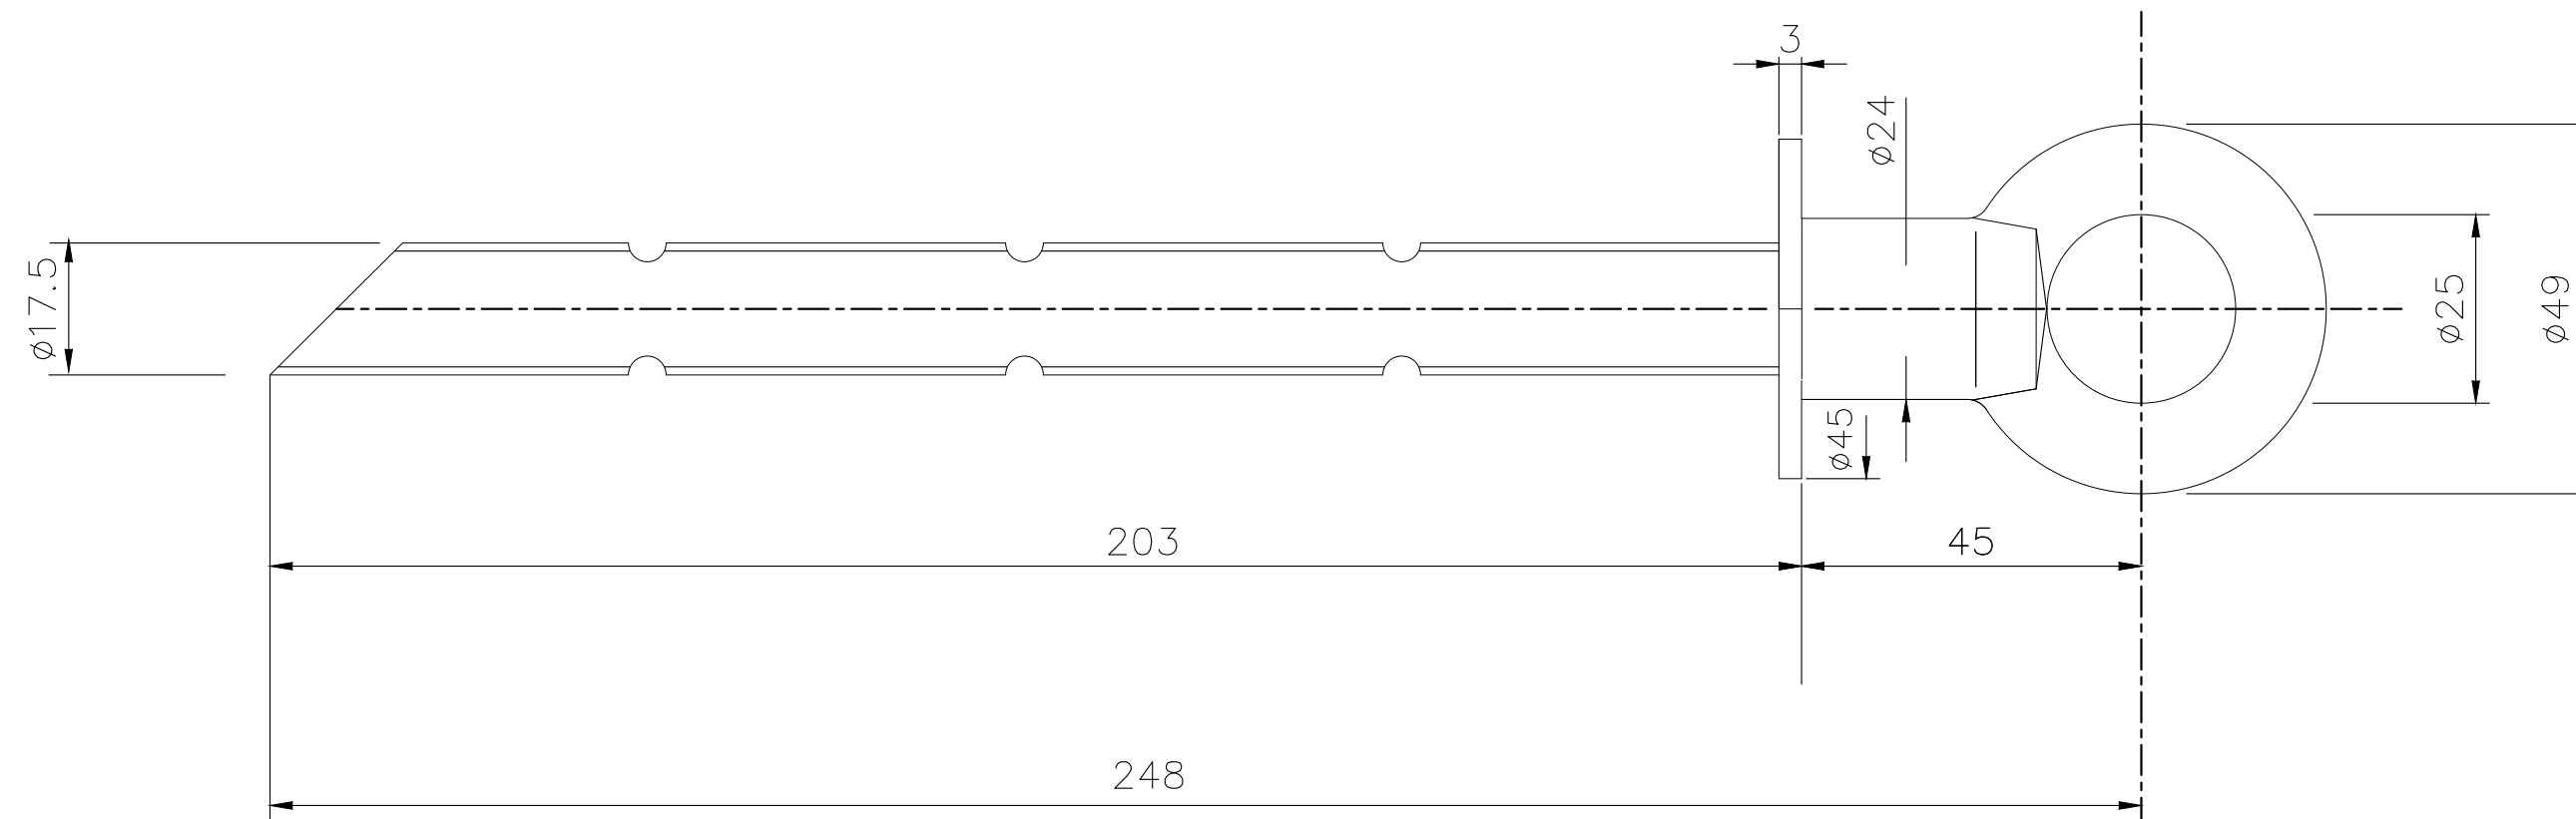

FISSAGGIO CON RESINA CHIMICA
ACCIAIO TIPO S355JR – UNI EN 10025

COMMITTENTE:



Aps Holding s.p.a.

Società soggetta all'attività di direzione e coordinamento del Comune di Padova

IL DIRETTORE FUNZIONALE

Dott. Ing. Diego Galiazzo

IL RESPONSABILE UNICO DEL PROCEDIMENTO

Arch. Gaetano Panetta

PROGETTAZIONE:

MANDATARIA



MANDANTE

MANDANTE

MANDANTE



ITALFERR S.p.A

PROGETTAZIONE DEFINITIVA DELLA NUOVA LINEA TRAMVIARIA NELLA
CITTÀ DI PADOVA SIR 3

IMPIANTI LFM E LINEA DI CONTATTO

DETTAGLI INSTALLATIVI - Gancio a muro per trasversale

IL PROGETTISTA RESPONSABILE DELL'INTEGRAZIONE
Dott. Ing. Luca Bernardini

SCALA :

1:1

COMMESSA LOTTO FASE ENTE TIPO DOC. OPERA/DISCIPLINA PROGR. REV.

NP00 00 D 18 BZ LC0000 009 A

Revis.	Descrizione	Redatto	Data	Verificato	Data	Approvato	Data	Autorizzato Data
A	EMISSIONE ESECUTIVA	D. Vergari 	Aprile 2020	D. Vergari 	Aprile 2020	Peregoso 	Aprile 2020	G. Guidi Buffarini Aprile 2020 ITALFERR S.p.A. Ufficio Operativo Ing. Gaetano Panetta Ordine Ingegneri Padova n° 17812

File: NP00 00 D 18 BZ LC0000 009 A.DWG

n.Elabor.: 1