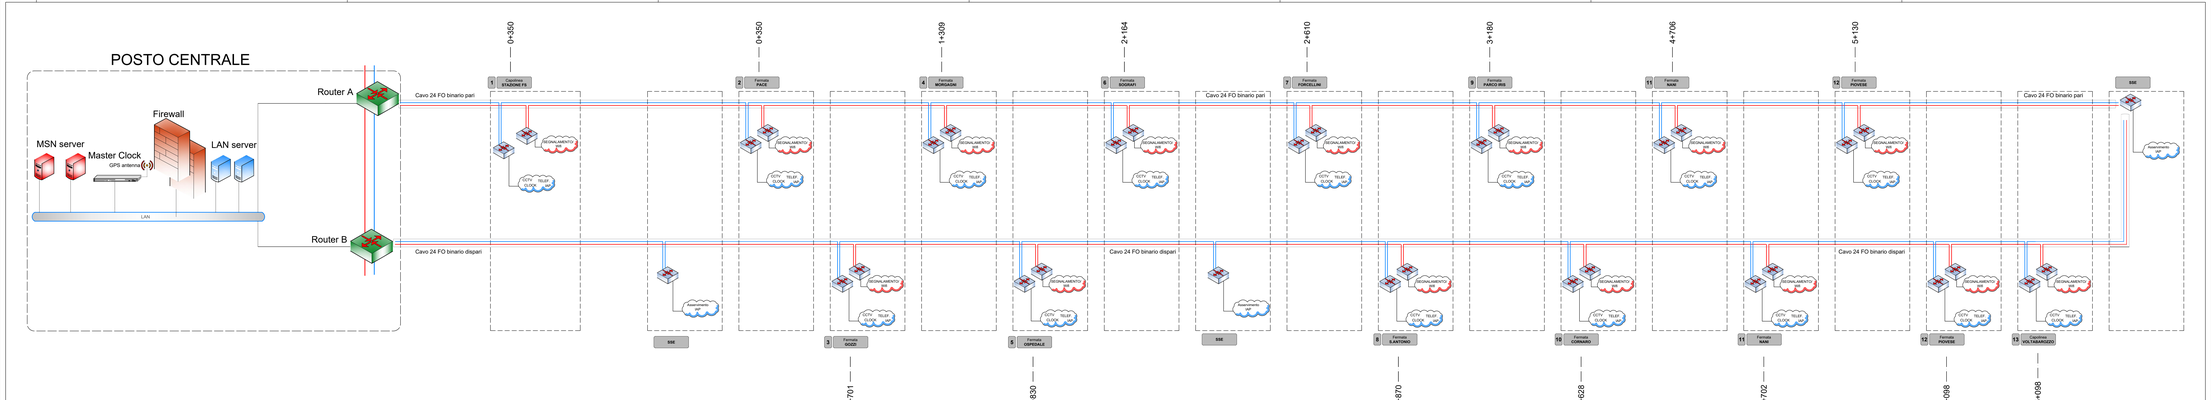

COMMITTENTE:

APS Holding s.p.a.
Società soggetta all'attività di direzione e coordinamento del Comune di Padova

IL DIRETTORE FUNZIONALE
Dott. Ing. Diego Galazzo

IL RESPONSABILE UNICO DEL PROCEDIMENTO
Arch. Gaetano Pavella

PROGETTAZIONE:

MANDATARIA
ITALFERR
GRUPPO FERROVIE DELLO STATO ITALIANE

MANDANTE: SDAprogetti ASSOCIAZIONE PROFESSIONALI INGEGNERI

MANDANTE: BASIS SOGEGLA Società di Ingegneria e Consulenza Integrata

MANDANTE: PINI ITALIA

PROGETTAZIONE DEFINITIVA DELLA NUOVA LINEA TRAMVIARIA NELLA CITTÀ DI PADOVA SIR 3

SCHEMA DI RETE E UTILIZZAZIONE CAVI F.O

IL PROGETTISTA-RESPONSABILE DELL'INTEGRAZIONE
Dott. Ing. Luca Bernardini

SCALA: -

COMMESSA	LOTTO	FASE	ENTE	TIPO DOC.	OPERA/DISCIPLINA	PROGR.	REV.
NP00	00	D	16	DX	TC00000	002	A

Revis.	Descrizione	Redatto	Data	Verificato	Data	Approvato	Data	Autorizzato Data
A	EMISSIONE ESECUTIVA	P. Manna Syn. Avenue	Aprile 2020	F. Cianci ITAL	Aprile 2020	A. Perasso	Aprile 2020	P. Ruoli Aprile 2020

File: NP0000D16DXTC0000002A.dwg

n.Elab.: -