SEZIONE TIPO CON PALI T.E. SENZA SBRACCIO CON TESTA DOPPIA
SCALA 1:50

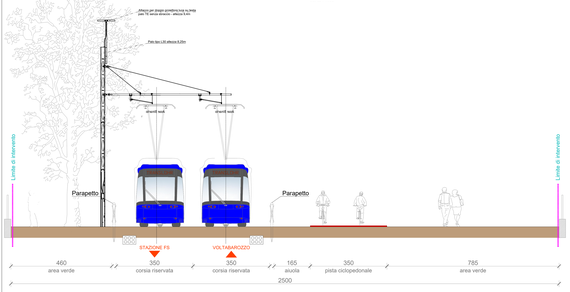

SEZIONE TIPO CON PALI T.E. E SBRACCIO DA 0.5m
SCALA 1:50

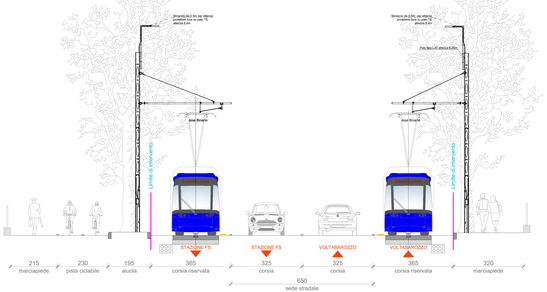

SEZIONE TIPO CON PALI T.E. SENZA SBRACCIO
SCALA 1:50

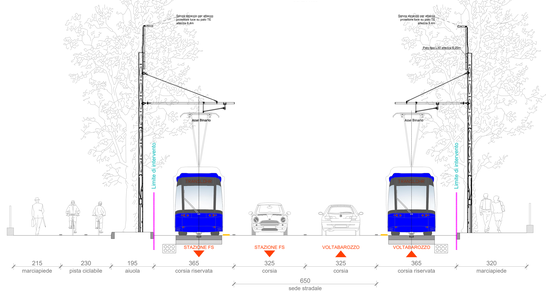

SEZIONE TIPO CON PALO T.E SINGOLO E SBRACCIO DA 0.5m
SCALA 1:50

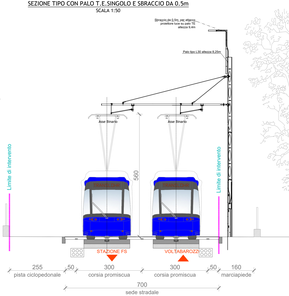

SEZIONE TIPO CON PALO T.E SINGOLO SENZA SBRACCIO
SCALA 1:50

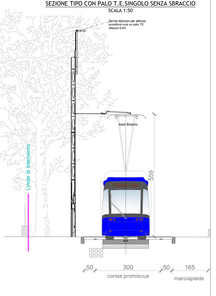

SEZIONE TIPO CON PALI T.E. MISTA CON SBRACCIO DA 1.5m E SENZA
SCALA 1:50

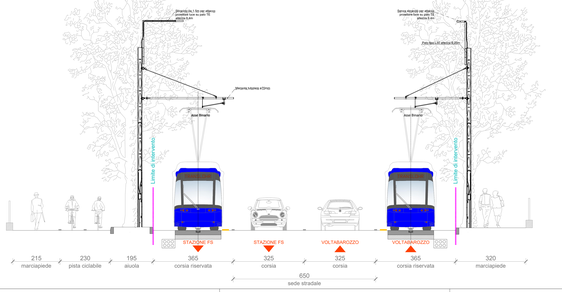

SEZIONE TIPO CON PALI T.E. MISTA CON SBRACCIO DA 0.5m E SENZA
SCALA 1:50

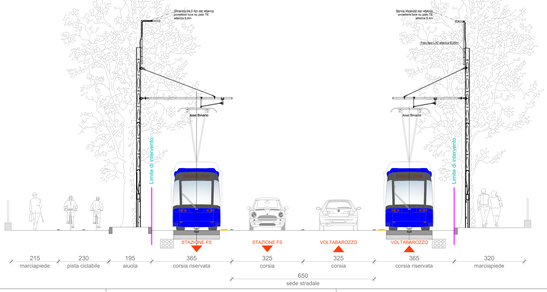

SEZIONI TIPO PARCO IRIS

SEZIONE TIPO CON PALI TIPO L9 PER SOLI PROIETTORI ILLUMINOTECNICI PREDISPOSTI SOLO NEL TRATTO DELLA ZONA DEL PARCO IRIS. SOLUZIONE SENZA SBRACCIO
SCALA 1:50

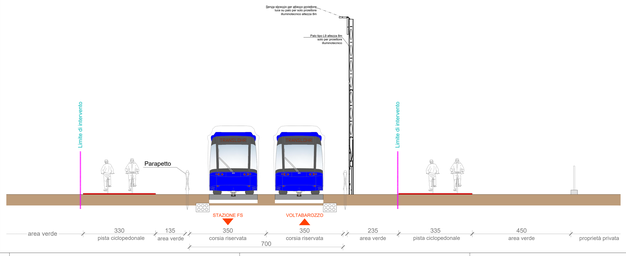

SEZIONE TIPO CON PALI TIPO L9 PER SOLI PROIETTORI ILLUMINOTECNICI PREDISPOSTI SOLO NEL TRATTO DELLA ZONA DEL PARCO IRIS. SOLUZIONE SENZA SBRACCIO
SCALA 1:50

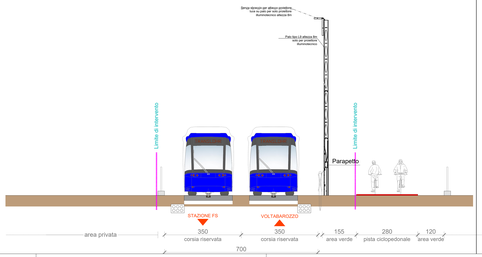

COMMITTENTE:

IL DIRETTORE FUNZIONALE
Dott. Ing. Sergio Galeazzi

IL RESPONSABILE UNICO DEL PROCEDIMENTO
Arch. Gaetano Paraskevopulos

PROGETTAZIONE:

MANDATARIA
ITALFERR
GRUPPO FERROVIE DELLO STATO

MANDANTE
SDA progetti

MANDANTE
GLF INTEGRATI

MANDANTE
PINI GROUP

ITALFERR s.p.a.

PROGETTAZIONE DEFINITIVA DELLA NUOVA LINEA TRAMVIARIA NELLA CITTA DI PADOVA SIR 3

IMPIANTI LFM

Sezioni tipiche di linea

IL PROGETTISTA RESPONSABILE DELL'INTEGRAZIONE
Dott. Ing. Luigi Ciampolillo

SCALA: -/-

COMMESSA	LOTTO	FASE	ENTE	TIPO DOC.	OPERA/DISCIPLINA	PROGR.	REV.
NP00	00	D	18	WB	LF00 00	001	A

Revis.	Descrizione	Redatto	Data	Verificato	Data	Approvato	Data	Autorizzato Data
A	Emissione Esecutiva	M. Ciancarelli	Aprile 2020	F. Cuzzocrea	Aprile 2020	A.Fioravanti	Aprile 2020	G. Ciampolillo Aprile 2020

Firma digitale ai sensi del D.Lgs. 82/2005 e s.m.i. Firmato da: CIAMPOLILLO LUIGI Emesso da: ARUBA PEC S.P.A. NG CA 3 Valido dal: 29/04/2019 Valido fino al: 29/04/2022

[Norma file NP00D07-WB18LF0000001A]

Fine.