



4 Sezione 12 TRASVERSALE

1 : 100

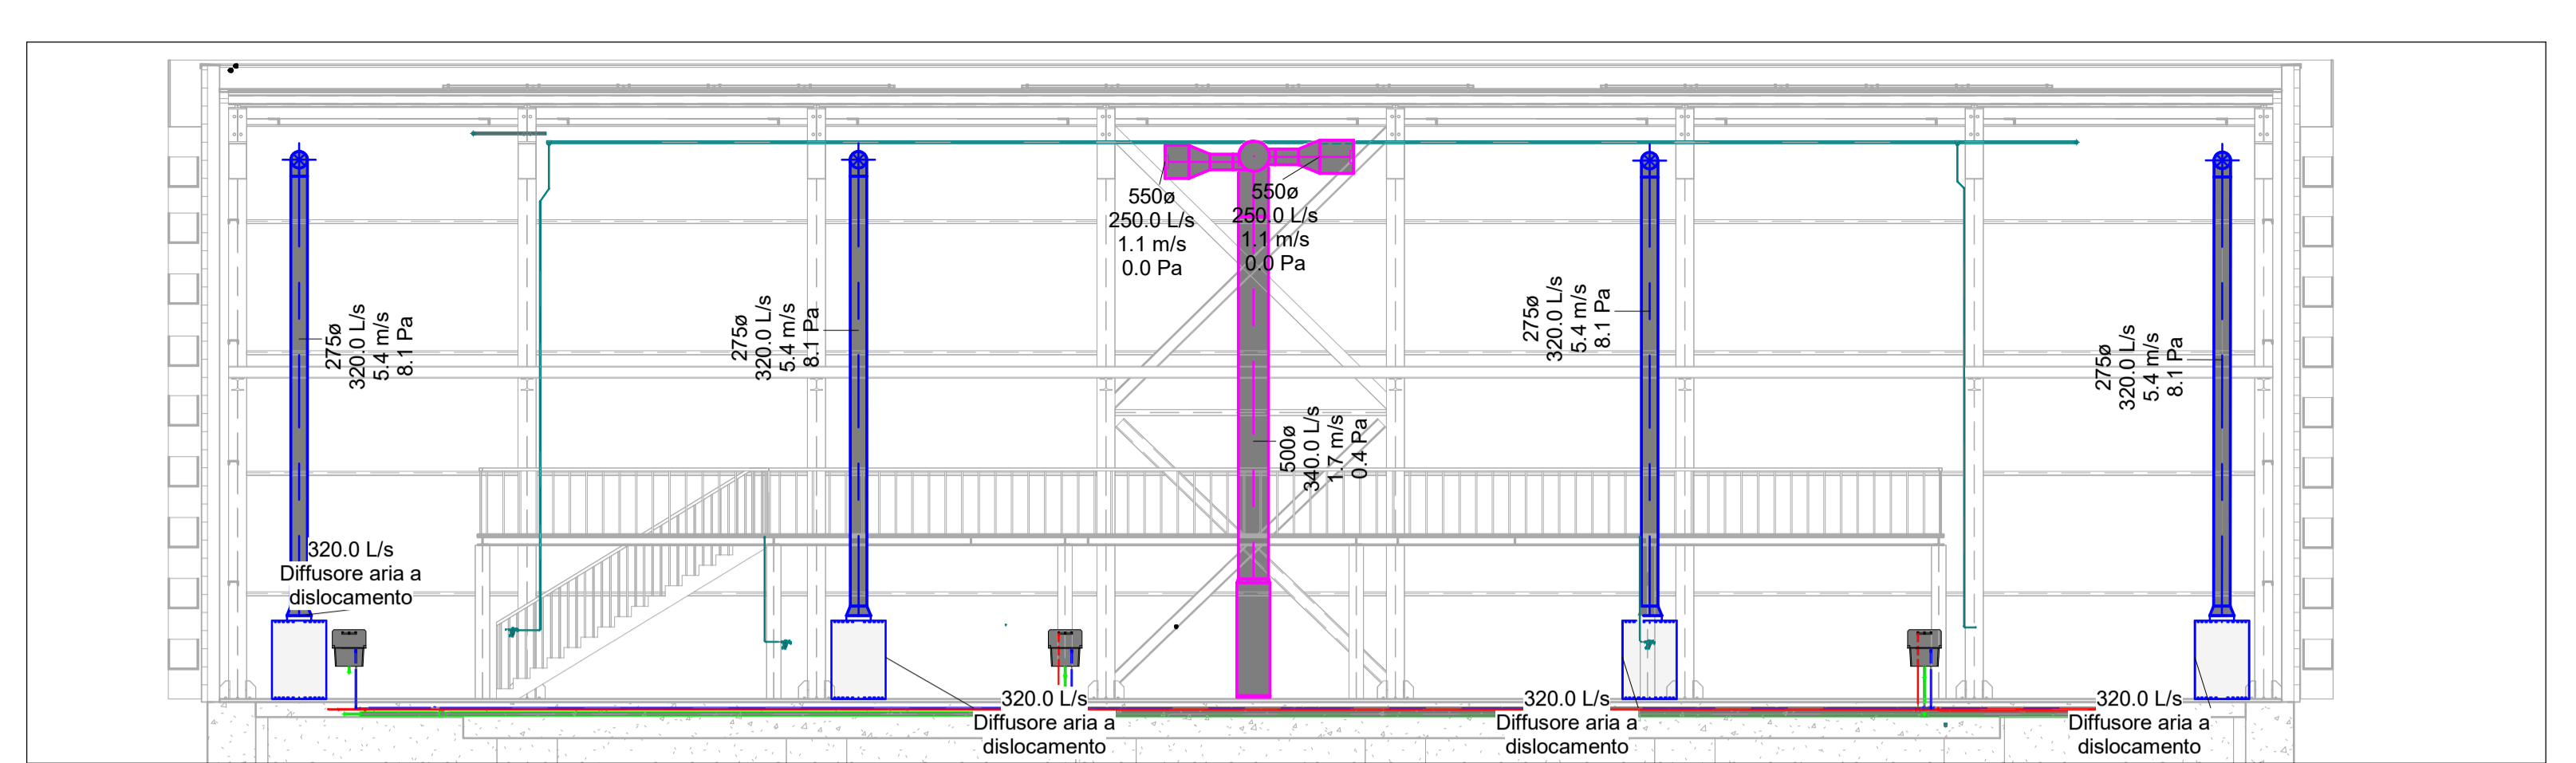



5 Sezione 10 LONGITUDINALE

1 : 100

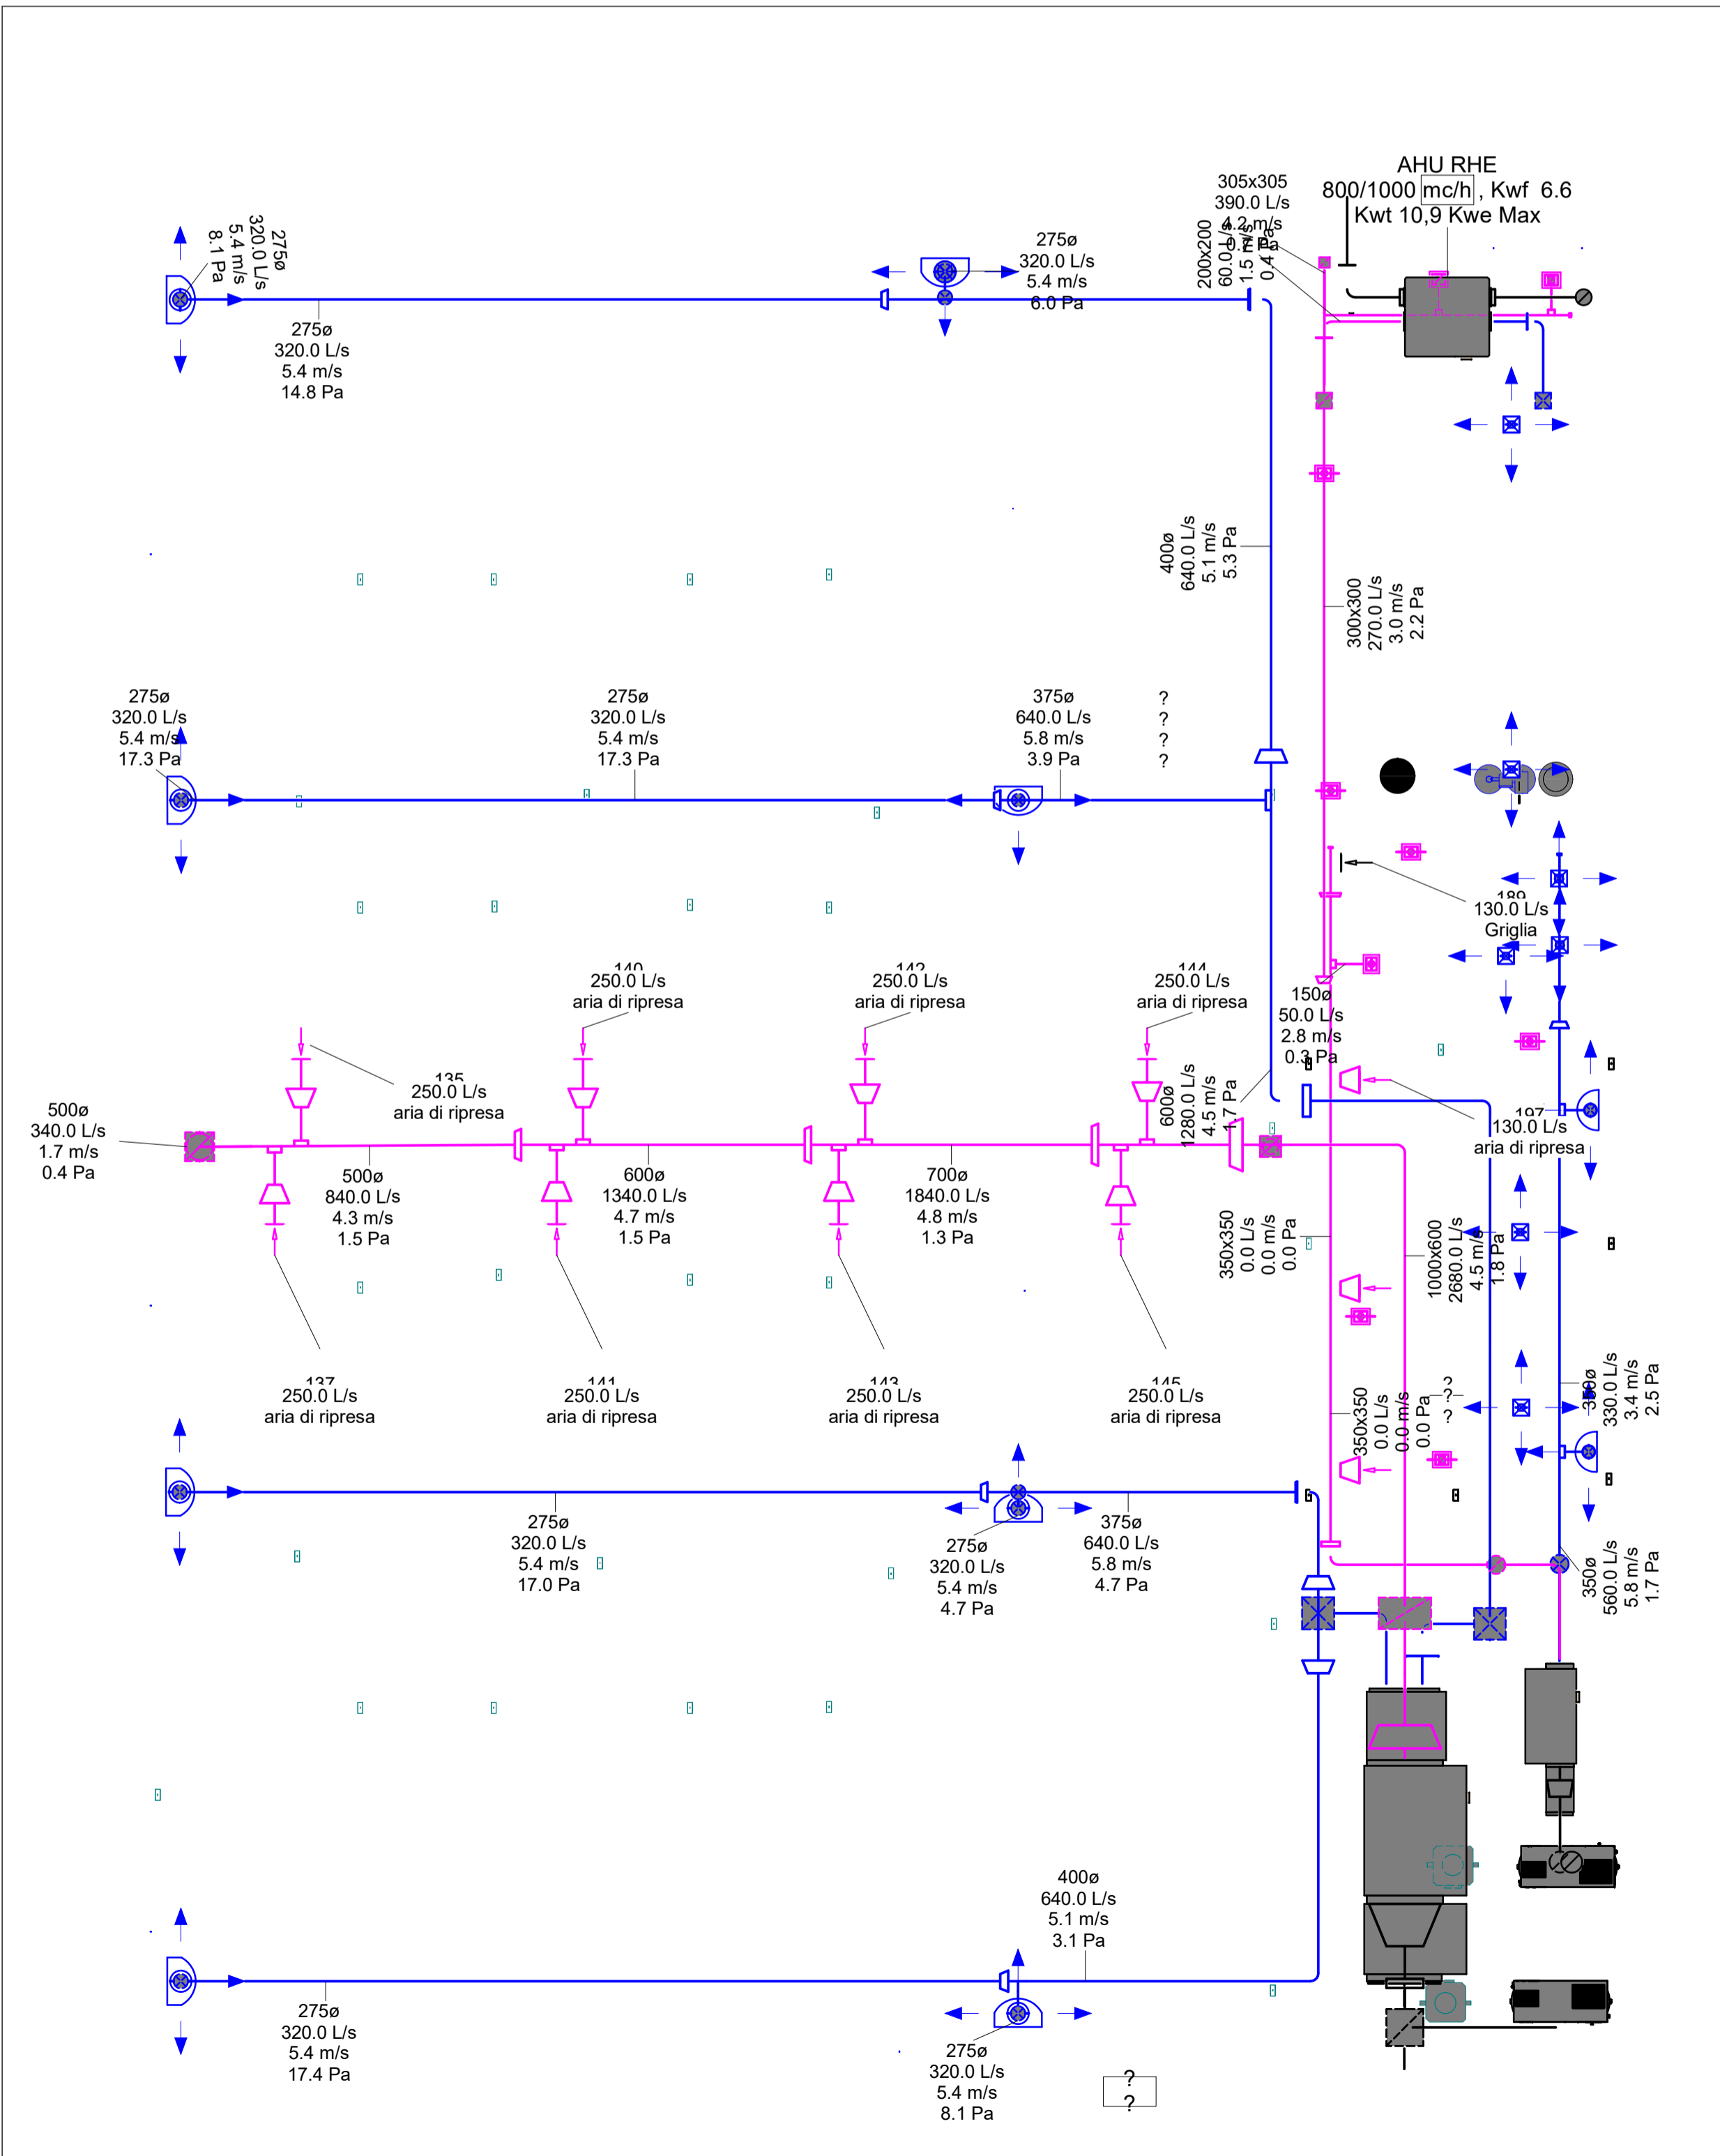



1 2 - LPR 2

1 : 100

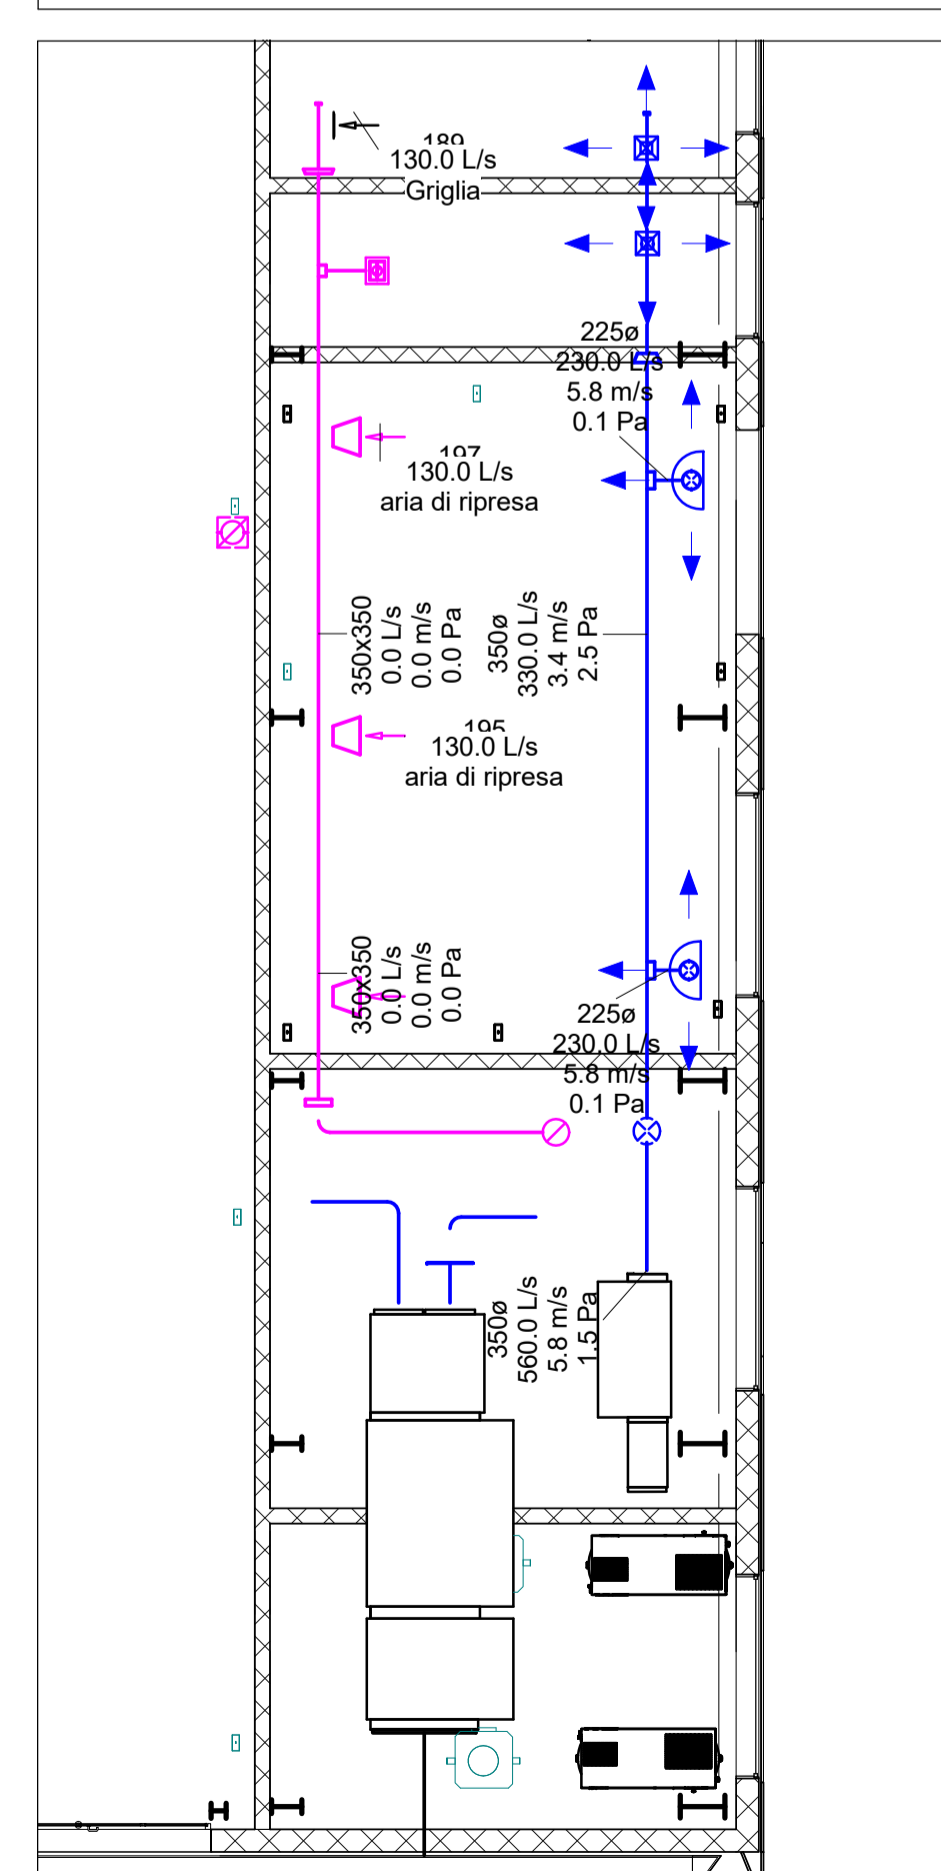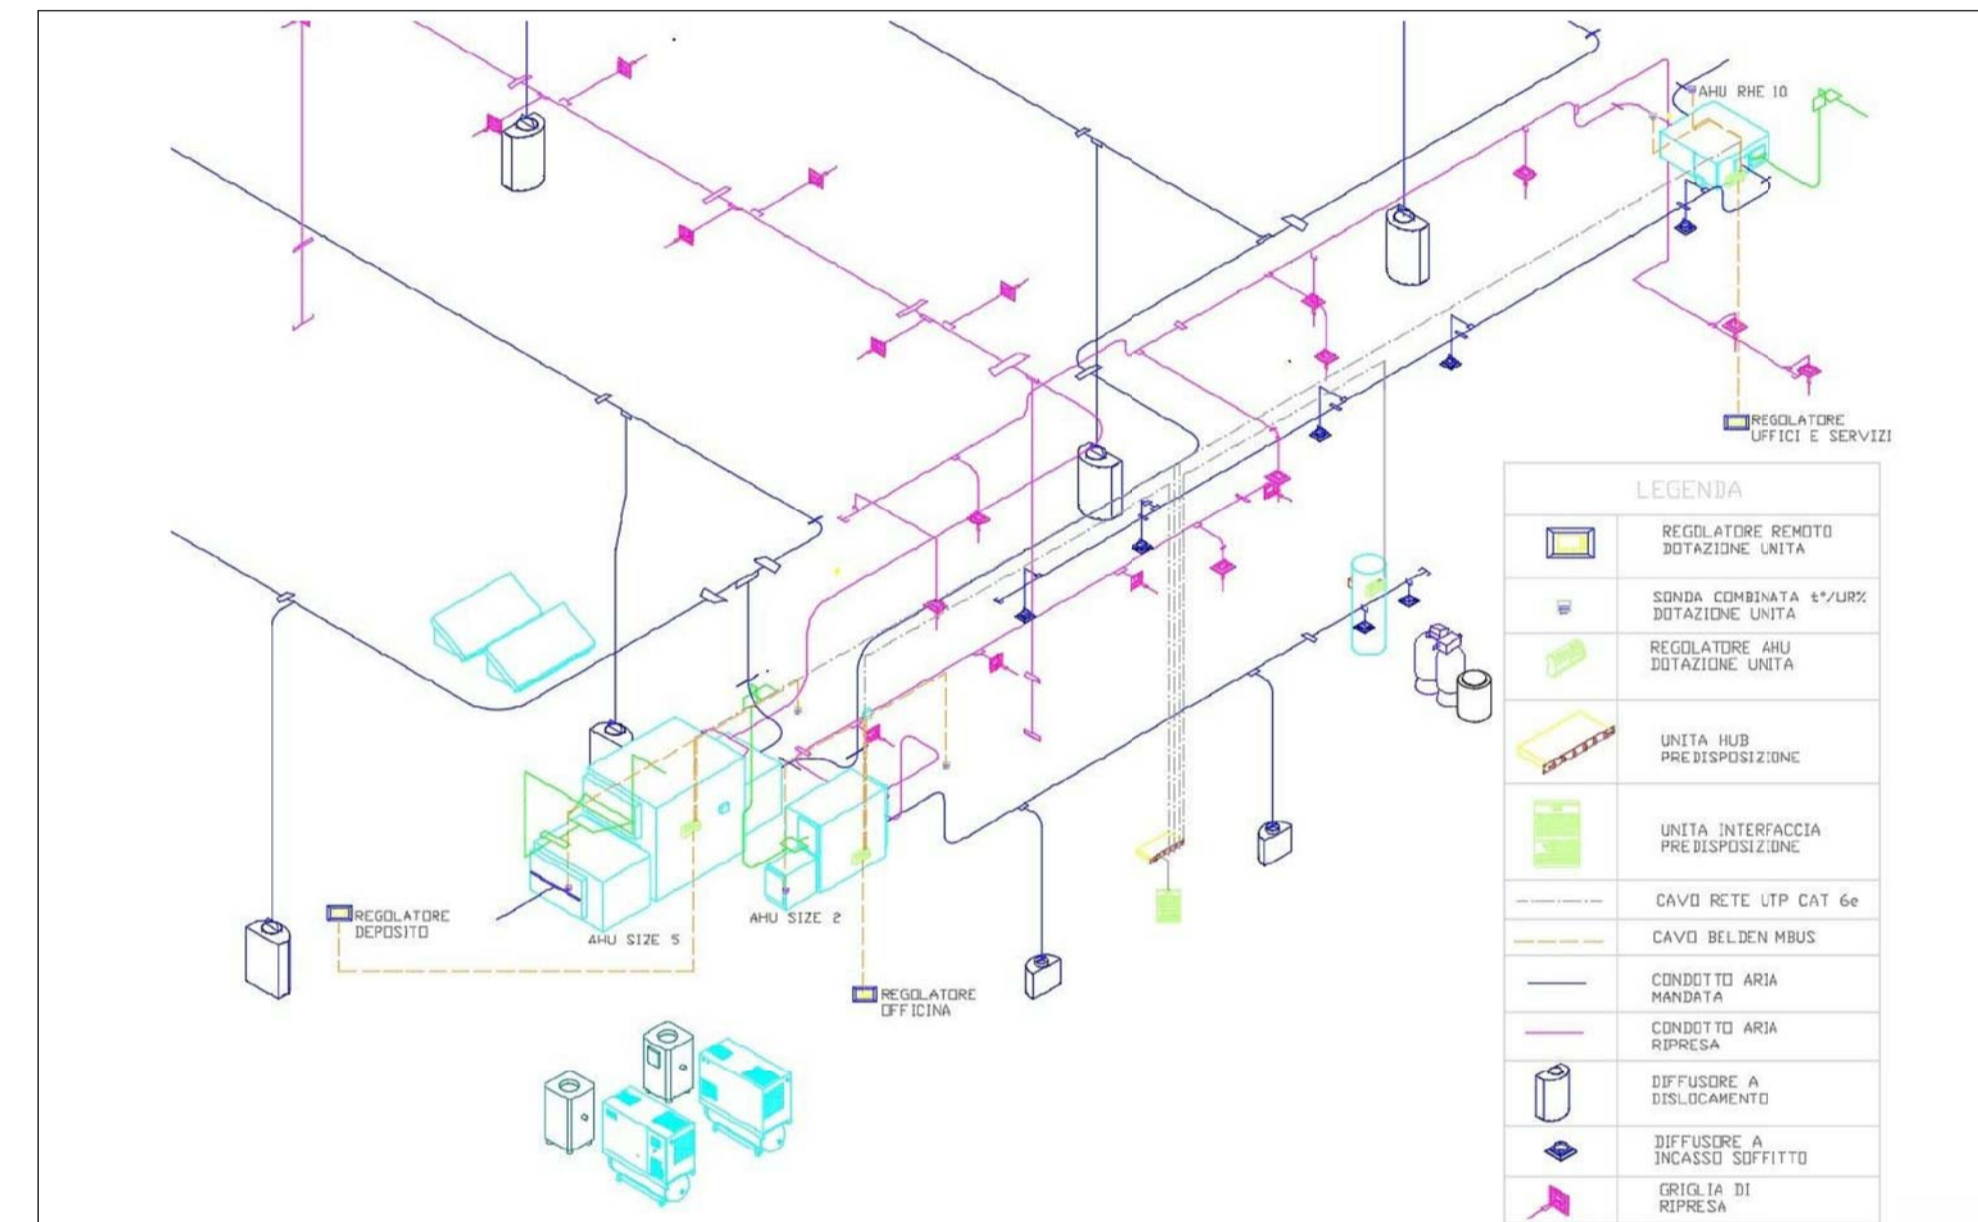

2 3 - LPR 1,2- DUCT

1 : 100

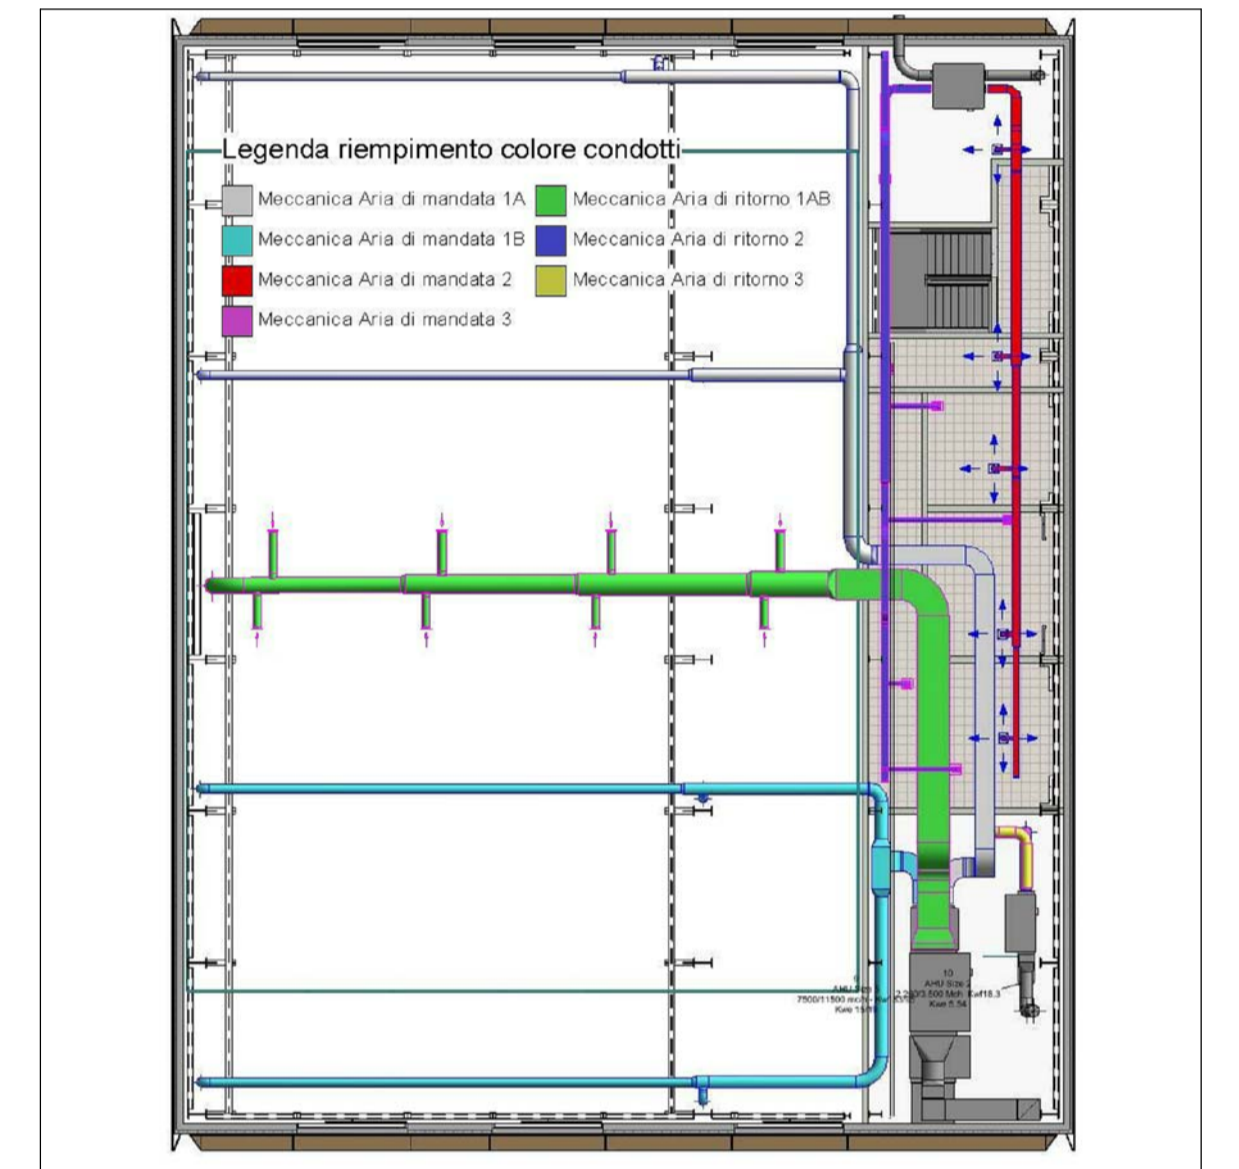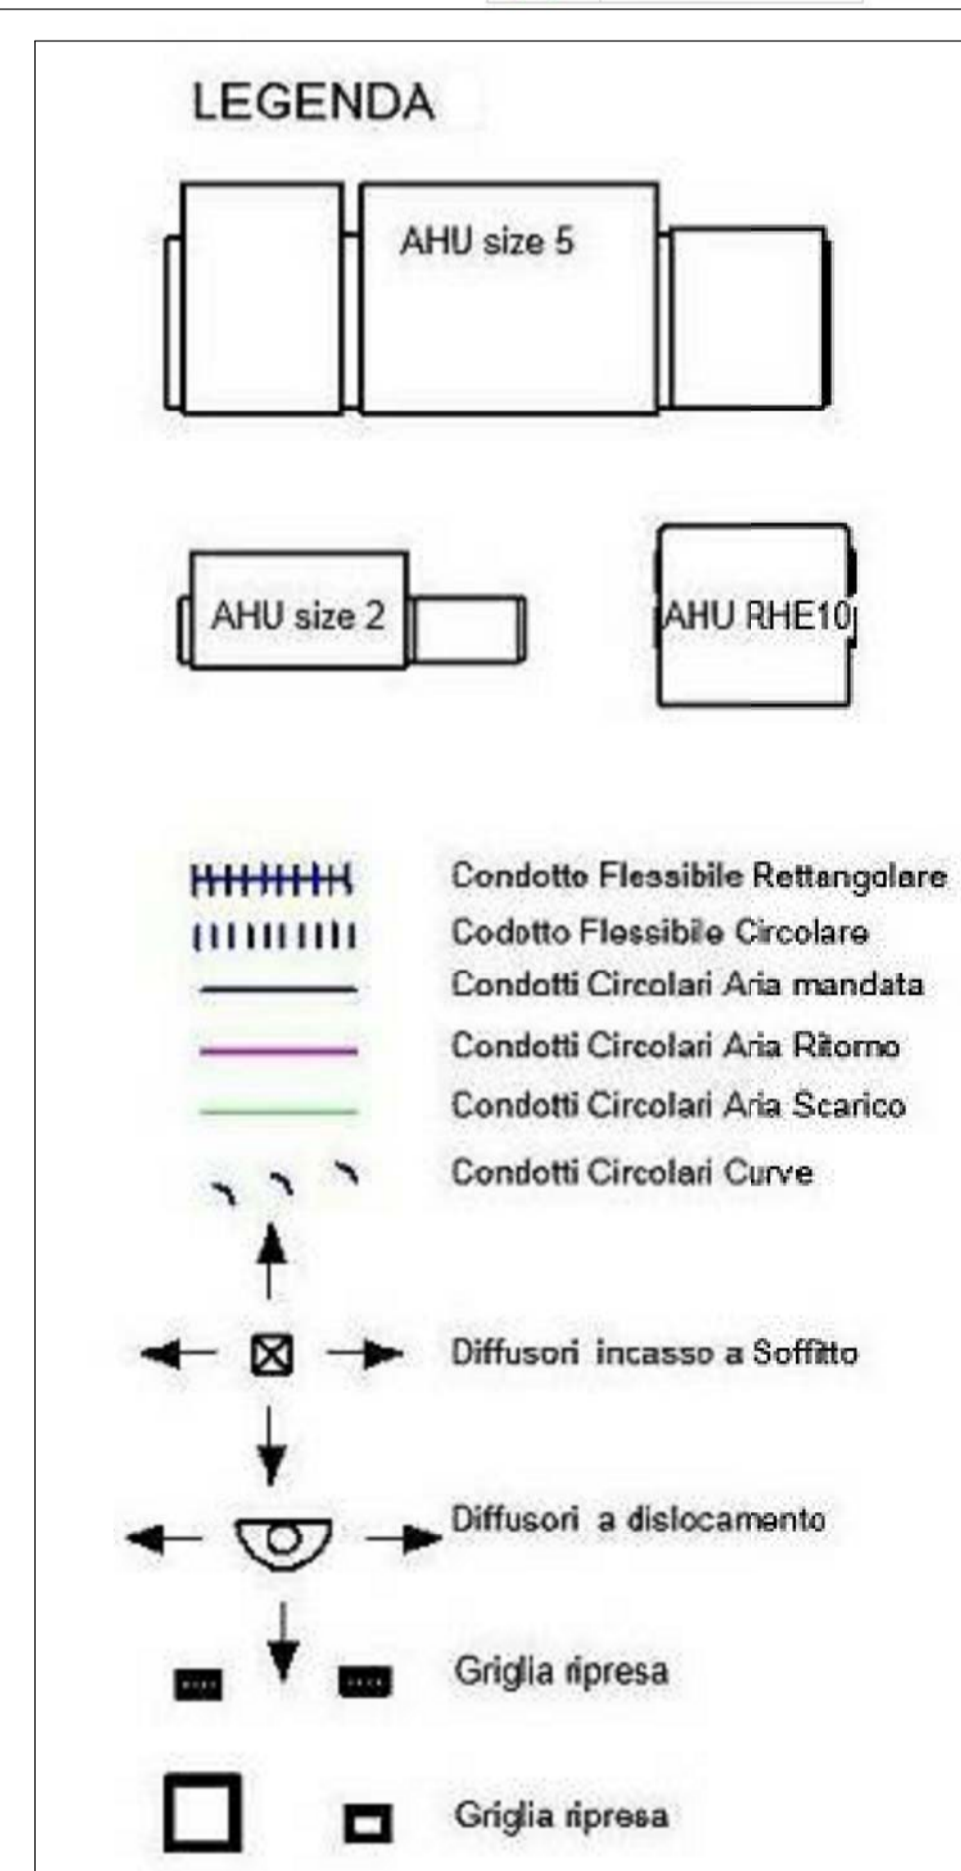

COMMITTENTE: **APS Holding**
 Società soggetta all'attività di direzione e coordinamento del Comune di Padova

IL DIRETTORE FUNZIONALE
 Dott. Ing. Diego Galiazzo

IL RESPONSABILE UNICO DEL PROCEDIMENTO
 Arch. Gaetano Panetta

PROGETTAZIONE: **MANDATARIA**
ITALFERR
 GRUPPO FERROVIE DELLO STATO ITALIANE

MANDANTE: **SDAprogetti**
 ASSOCIAZIONE PROFESSIONALE INGEGNERI

MANDANTE: **ERRERGI**
 SERVIZI INGEGNERIA PROGETTAZIONE ARCHITETTURA

MANDANTE: **PINI ITALIA**

ERREGI

PROGETTAZIONE DEFINITIVA DELLA NUOVA LINEA TRAMVIARIA NELLA CITTÀ DI PADOVA SIR 3

DEPOSITO VOLTABAROZZO - PROGETTO IMPIANTISTICO

HVAC Schemi arealici

IL PROGETTISTA RESPONSABILE DELL'INTEGRAZIONE
 Dott. Ing. Luca Bernardini

SCALA: 1 : 100

COMMESSA	LOTTO	FASE	ENTE	TIPO DOC.	OPERA/DISCIPLINA	PROGR.	REV.
NP00	00	D	Z2	DA	IT05A3	001	B

Revis.	Descrizione	Redatto	Data	Verificato	Data	Approvato	Data	Autorizzato	Data
A	EMISSIONE ESECUTIVA	F. Dal Pozzo A. Stefani	Maggio 2020	F. Paduano	Maggio 2020	A. Peresso	Maggio 2020	L. Catallo	Maggio 2020
B	EMISSIONE A SEGUITO VERIFICA	F. Dal Pozzo	Novembre 2020	F. Paduano	Novembre 2020	A. Peresso	Novembre 2020	L. Catallo	Novembre 2020

NP00- 00- D- Z2- DA- IT05A3- 001- B n.Elabor.: