

FASE 1 – ALLESTIMENTO AREA DI LAVORO

1. Ricognizione visiva
2. Delimitazione area di lavoro



Prima di iniziare l'intervento verificare la presenza di:
SOTTOSERVIZI

- CAVI ELETTRICI INTERRATI
- Cassetta di pronto soccorso
- Estintore efficiente a DISPOSIZIONE
- INDOSSARE INDUMENTI AD ALTA VISIBILITÀ**

FASE 2 – BONIFICA ORDIGNI ESPLOSIVI SUPERFICIALE E IN PRESENZA D'ACQUA

1. Posizionamento della segnaletica di sicurezza
2. Eventuale taglio della vegetazione
3. Indagine per bonifica superficiale (Georadar)




NOTA:
La bonifica superficiale in presenza d'acqua dovrà essere effettuata fino a min 60 cm dal pelo dell'acqua.

- Cassetta di pronto soccorso
- Estintore efficiente a DISPOSIZIONE
- INDOSSARE INDUMENTI AD ALTA VISIBILITÀ**

FASE 3 – BONIFICA ORDIGNI ESPLOSIVI PROFONDA


1. *Trivellazione fino alla profondità prevista
2. Indagine con metal detector all'interno dei fori

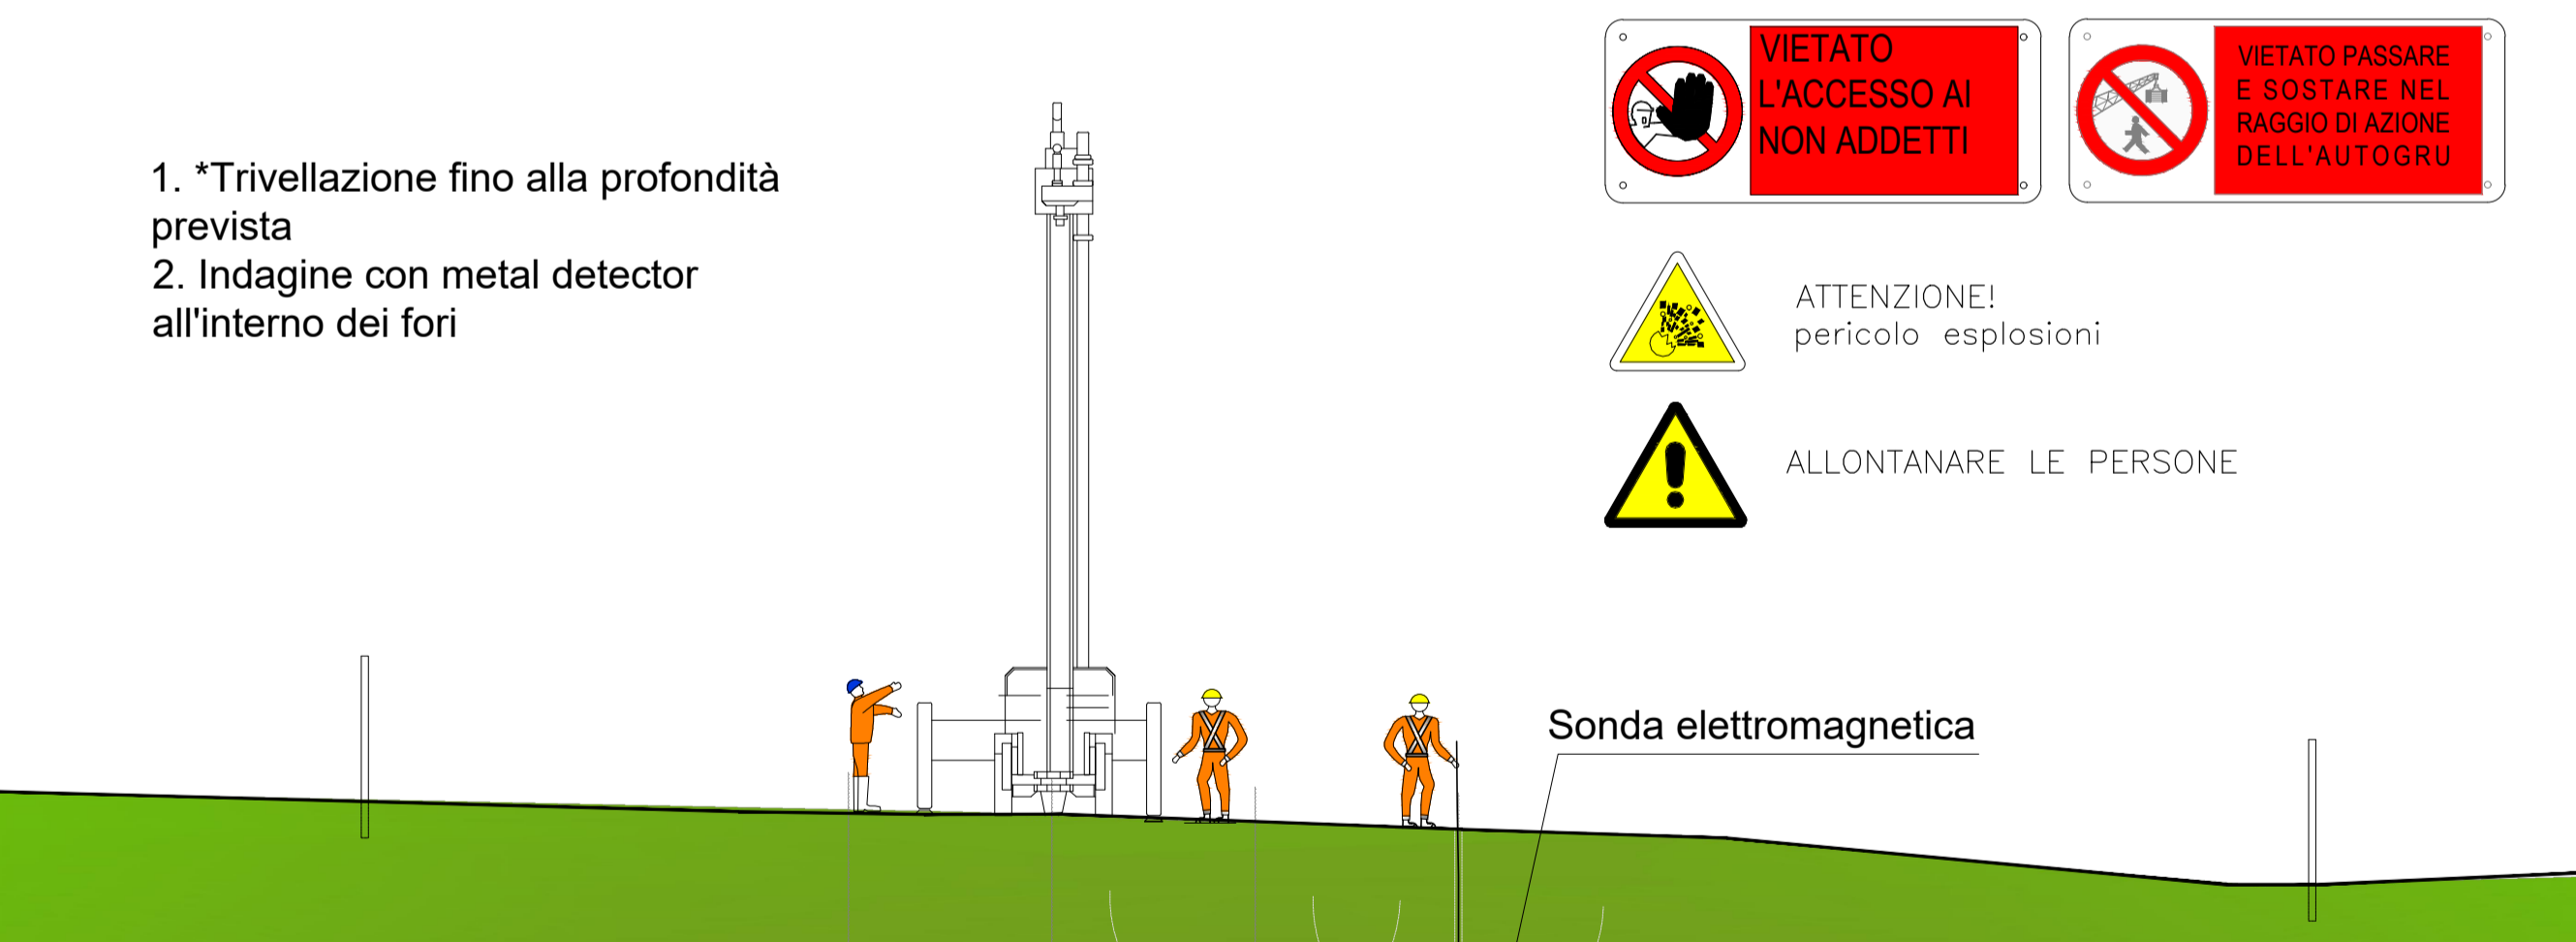


NOTA BENE:
Per le fasi di bonifica profonda DOVRA' ESSERE IMPIEGATO ESCLUSIVAMENTE PERSONALE SPECIALIZZATO.
TUTTI dovranno essere in possesso di brevetti di specializzazione rilasciati dal Ministero della Difesa – Esercito – Direzione generale del Genio Militare. Verificare la stabilità del mezzo, anche in funzione del tipo di terreno.
Il personale deve essere in grado di rilevare le condizioni di usura ed eventuali rotture dei fili, sfilacciamento, schiacciamento o altro.
I risultati delle verifiche devono essere registrati sui libretti degli apparecchi stessi.

NOTE:
Bonifica di profondità, sia in terra che in acqua, per la ricerca, la localizzazione e lo scoprimento di mine, ordigni ed altri manufatti bellici interrati mediante:
• trivellazioni spinte fino a 3,00 m con garanzia fino a 4,00 m a partire dal p.c. e comunque fino a riflutto di roccia e/o ghiaia compatta e/o argilla compatta, da eseguirsi su tutte le aree in cui verranno eseguiti scavi superiori a 1,00 m e fino a 3,00 m e dove verranno realizzate opere a carattere permanente comprese strade, impianti tecnologici, vialetti e aree di cantiere;
• trivellazioni spinte fino a 5,00 m con garanzia fino a 6,00 m a partire dal p.c. e comunque fino a riflutto di roccia e/o ghiaia compatta e/o argilla compatta, da eseguirsi su tutte le aree in cui verranno eseguiti scavi superiori a 3,00 m e fino a 5,00 m;
• trivellazioni spinte fino a 7,00 m con garanzia fino a 8,00 m a partire dal p.c. e comunque fino a riflutto di roccia e/o ghiaia compatta e/o argilla compatta, da eseguirsi su tutte le aree in cui verranno eseguiti scavi superiori a 5,00 m nonché ove verranno realizzate opere d'arte in profondità, diaframmi, palancole, pali, trattamenti colonnari (jet-grouting), micropali, ecc.

- Cassetta di pronto soccorso
- Estintore efficiente a DISPOSIZIONE
- INDOSSARE INDUMENTI AD ALTA VISIBILITÀ**

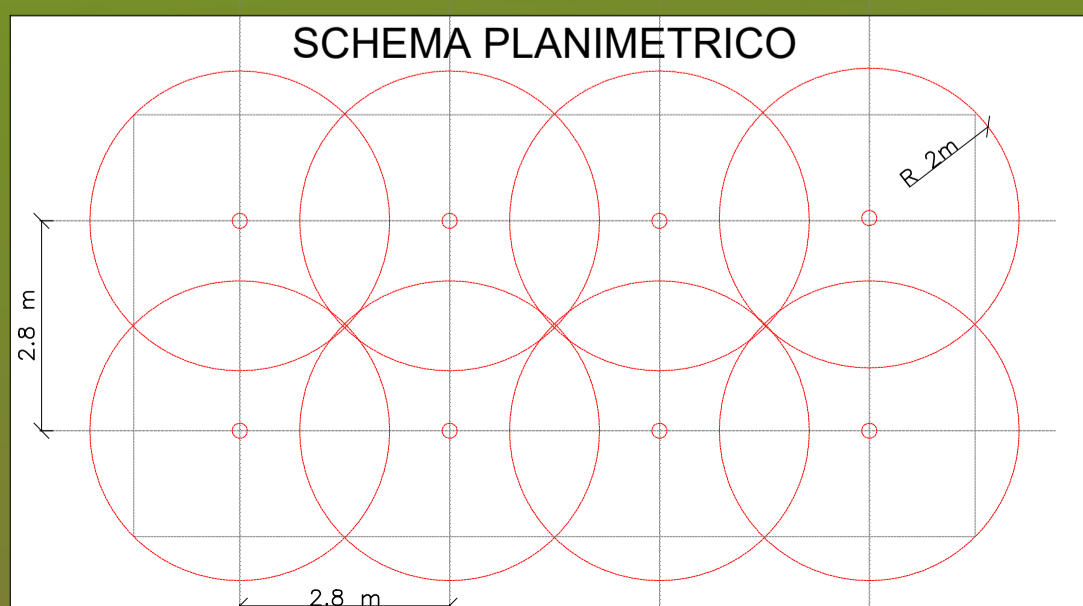

RECINZIONE TIPO B: CON RETE IN PLASTICA ROSSA

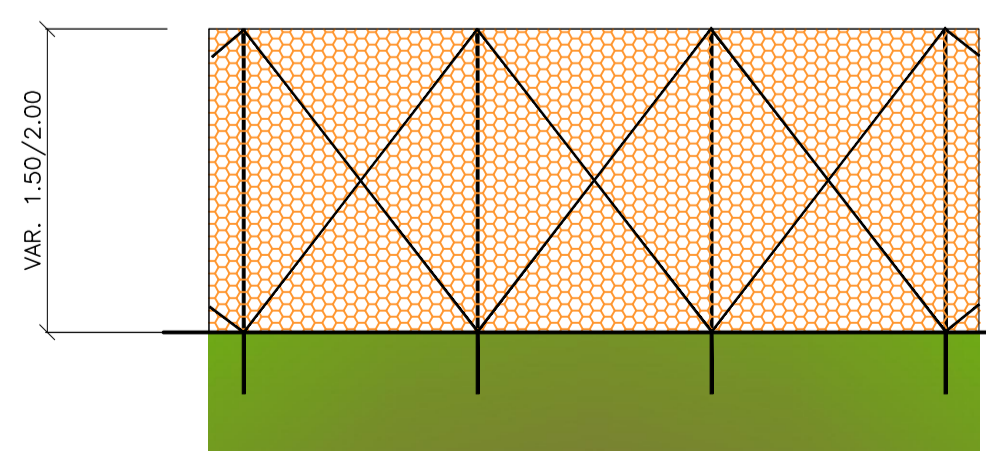

COMMITTENTE: **IL DIRETTORE FUNZIONALE**
Det. Ing. Diego Galiazzo

IL RESPONSABILE UNICO DEL PROCEDIMENTO
Arch. Gaetano Panetta

PROGETTAZIONE: **MANDATARIA**
ITALFERR
GRUPPO FERROVIE DELLO STATO ITALIANE

MANDANTE: **MANDANTE**
SDAprogetti ASSOCIAZIONE PROFESSIONALE INGEGNERI

MANDANTE
PINI ITALIA

DIREZIONE GESTIONE COMMESSE
FIELD OPERATIONS SICUREZZA E MESSA IN SERVIZIO
PROGETTO DEFINITIVO

IL RESPONSABILE DEI LAVORI (ai sensi del D. Lgs. 81/08 e s.m.i.)	Arch. Gaetano Panetta	Nov. 2020	DATA	FIRMA
Emessa da	Aps Holding S.p.a.			

COORDINATORE PER LA PROGETTAZIONE in materia di sicurezza (ai sensi del D. Lgs. 81/08 e s.m.i.)	P- Ind. S. Luci	Nov. 2020	DATA	FIRMA
Incarico con lettera	Protocollo n. 7930 del 19/11/2020			
Emessa da	Responsabile dei lavori			

PROGETTAZIONE DEFINITIVA DELLA NUOVA LINEA TRAMVIARIA NELLA CITTÀ DI PADOVA SIR 3

PIANO DI SICUREZZA E COORDINAMENTO
Schematico esecuzione BOE

SCALA: -

COMMESSA	LOTTO	FASE	ENTE	TIPO DOC.	OPERA/DISCIPLINA	PROGR.	REV.
NP00	00	D	72	PU	SZ0002	004	A

Rev.	Descrizione	Redatto	Data	Verificato	Data	Approvato	Data	Autorizzato Data
A	Emissione Definitiva	S. LUCI	NOVEMBRE 2020	R. ARIOLI	NOVEMBRE 2020	A. PERUSSO	NOVEMBRE 2020	M. FORESTA NOVEMBRE 2020

File: _____ n. Elab.: _____