



Intervento/i

**51**

Anno


**2021**

Scala

**2000  
1000**

**Modifica della destinazione specifica dell'area interessata dalla  
realizzazione del NUOVO PARCHEGGIO  
A SERVIZIO DEL NODO VIARIO DEL BASSANELLO  
- Art. 32 N.T.A. del P.I.**

Capo Settore  
Urbanistica e Servizi Catastali  
**Dott. Danilo Guarti**  
A.S.  
**Dott.sa Luisa Zugolaro**  
Progettista :  
**Arch. Nicoletta Paiaro**

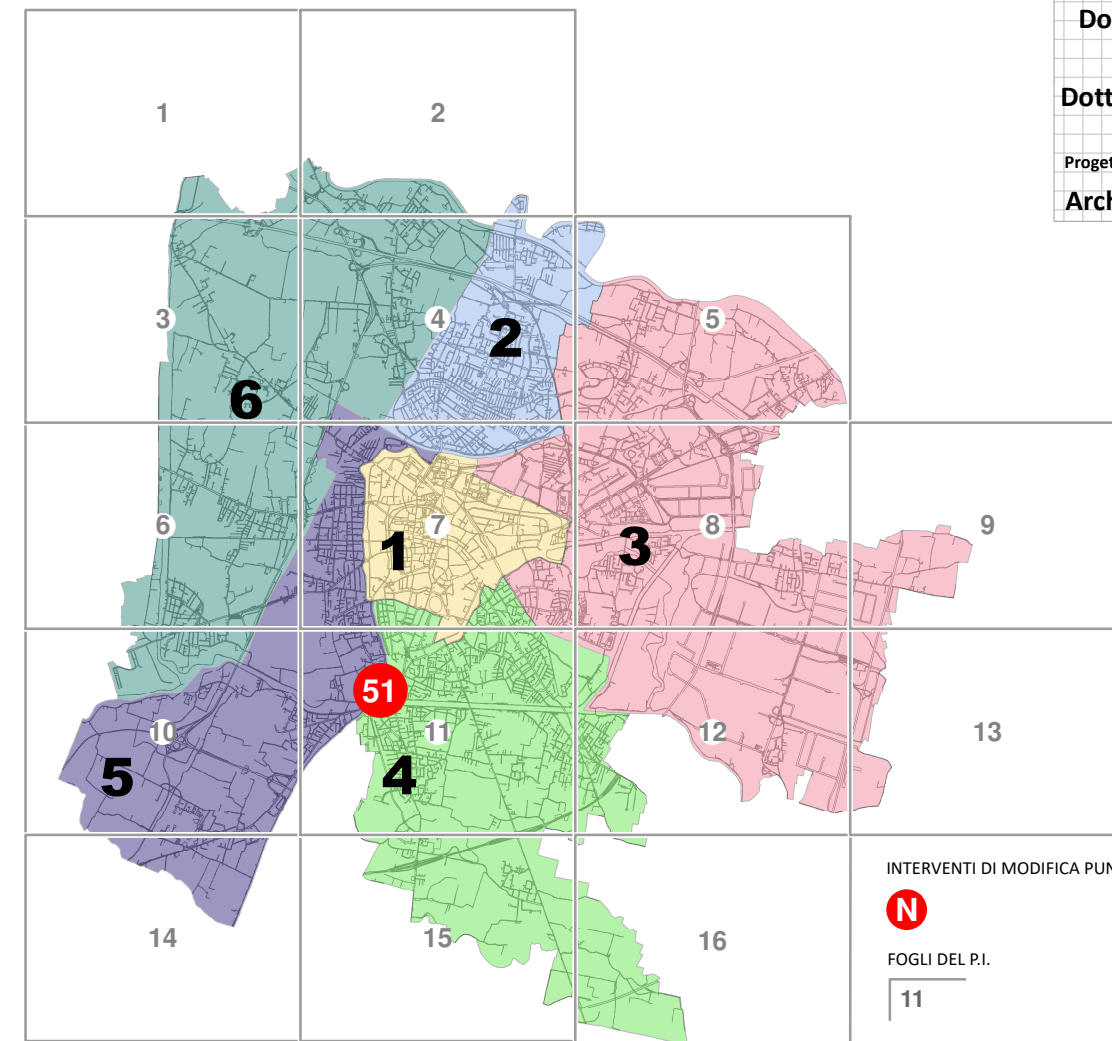




Stralcio di ORTOFOTO

1:2.000



P.I. MODIFICA stralcio

1:1.000

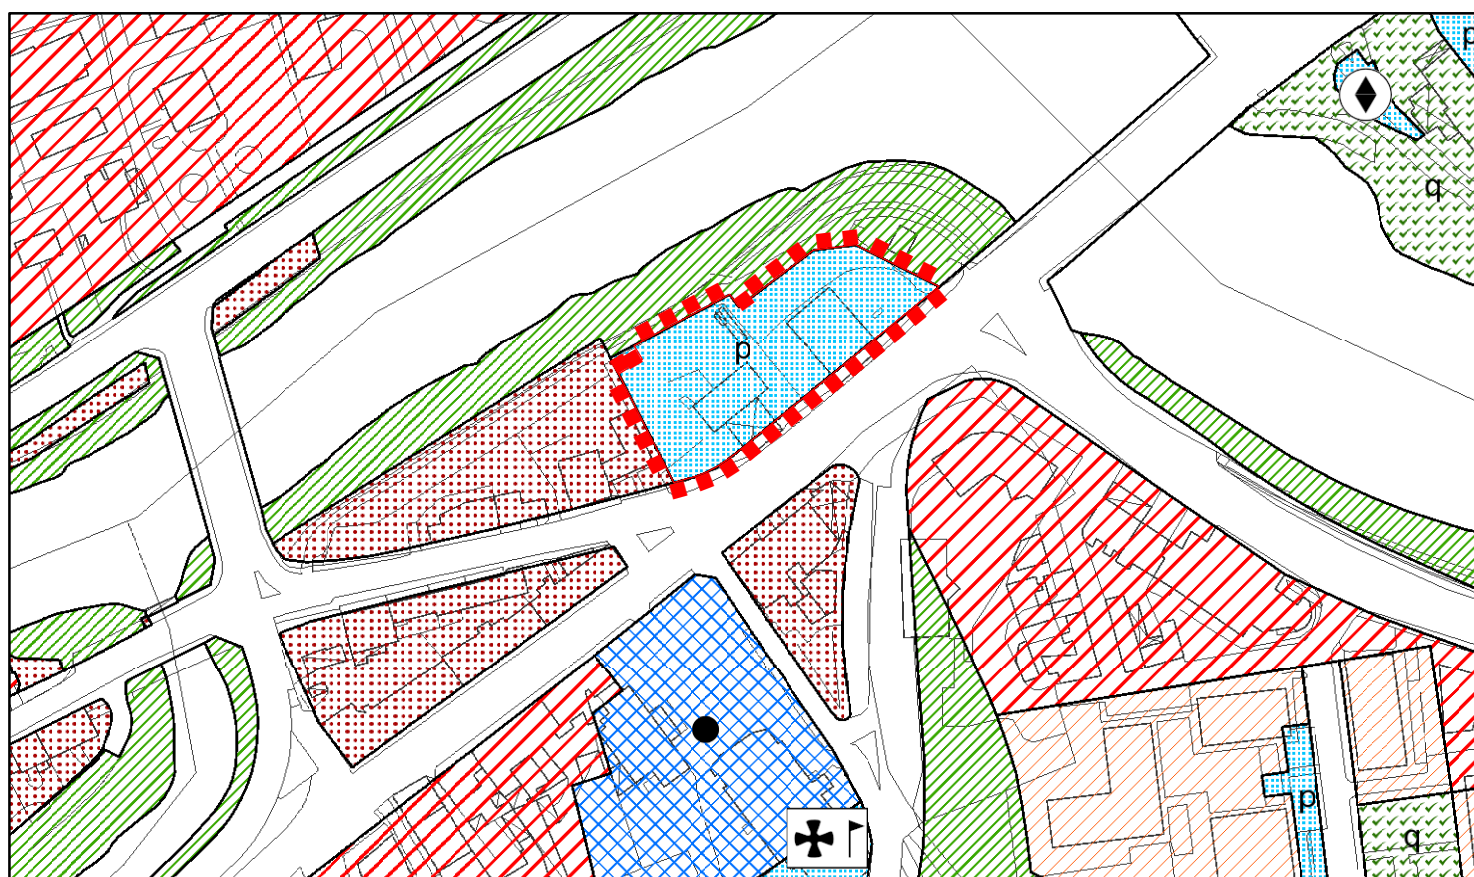

P.I. VIGENTE stralcio

1:2.000

**DATI TECNICI DELLA MODIFICA**

- La superficie da modificare è pari a mq. 2.487 con la seguente modifica di destinazione urbanistica, ovvero :
- da Aree per servizi pubblici di quartiere – Parcheggi
  - a Aree per servizi pubblici di quartiere – Servizi civici (interesse comune)