




FOTOPIANO  
SCALA 1:2000

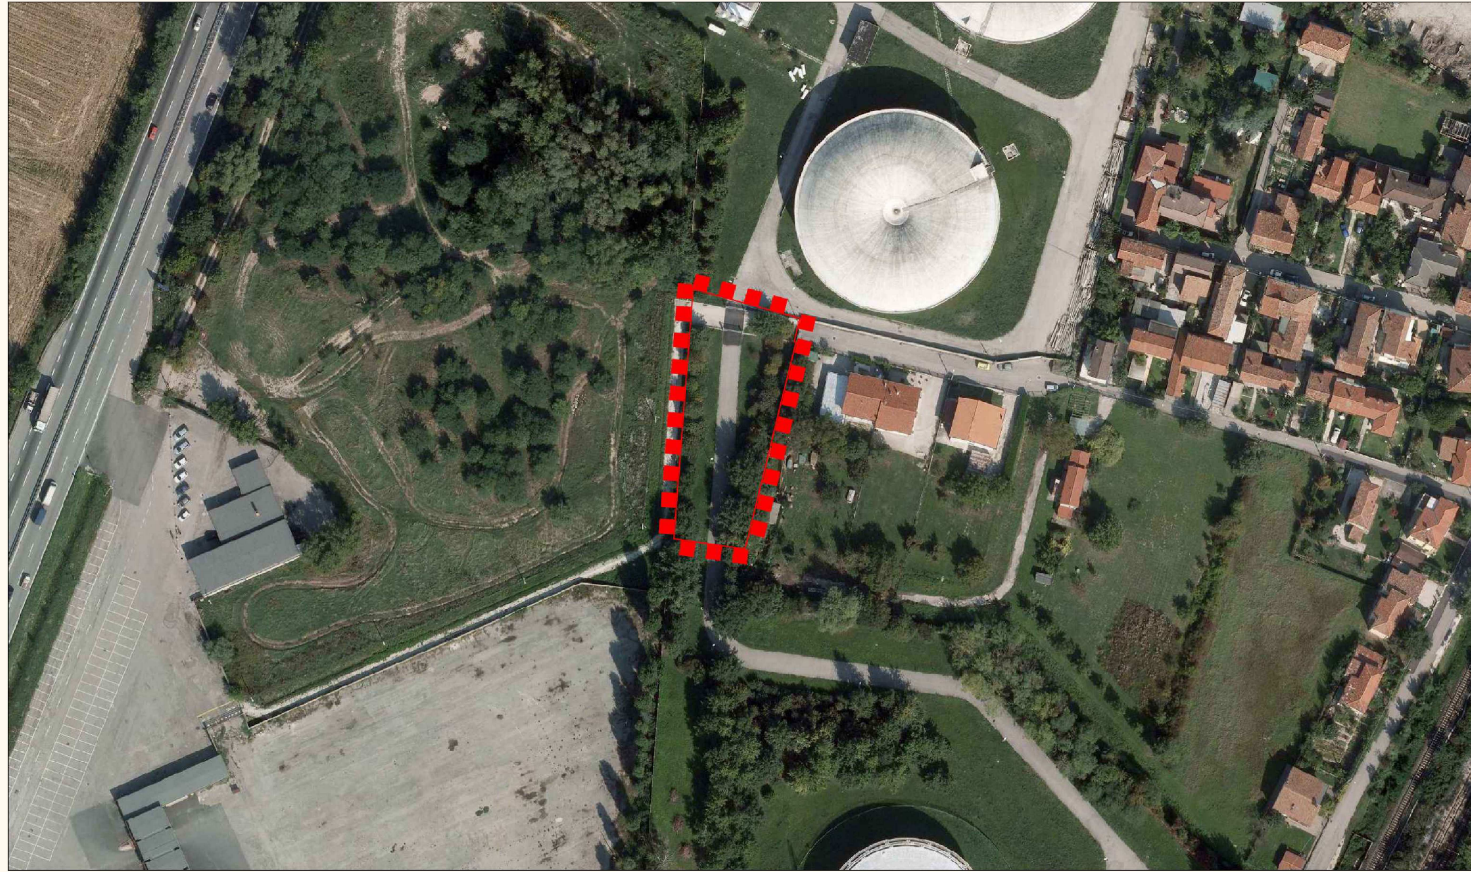

ESTRATTO MAPPA CATASTALE  
SCALA 1:2000

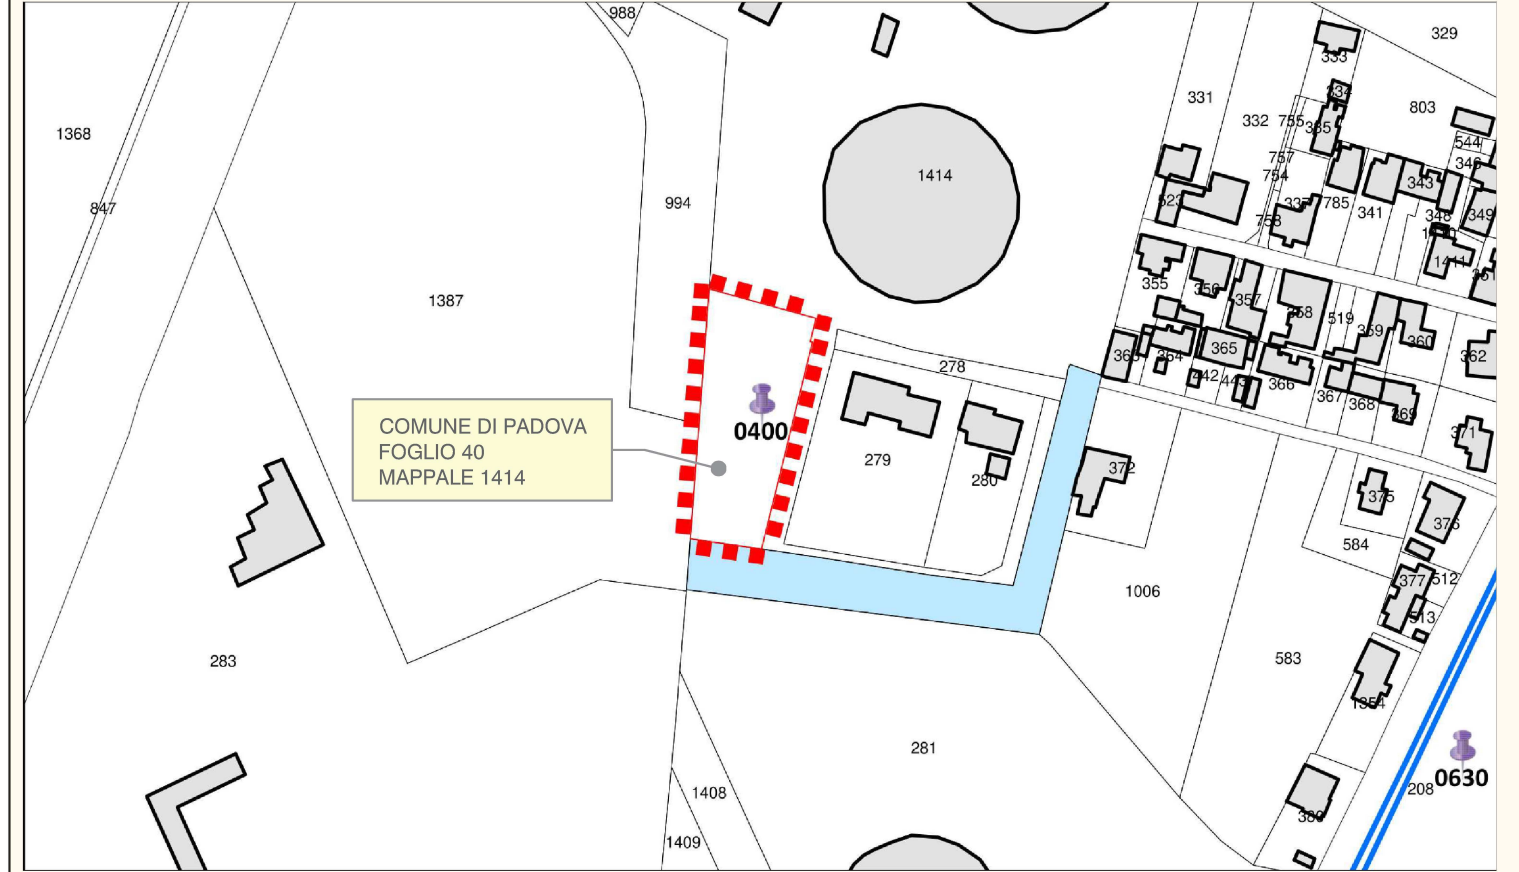

ESTRATTO P.I. VIGENTE  
SCALA 1:2000

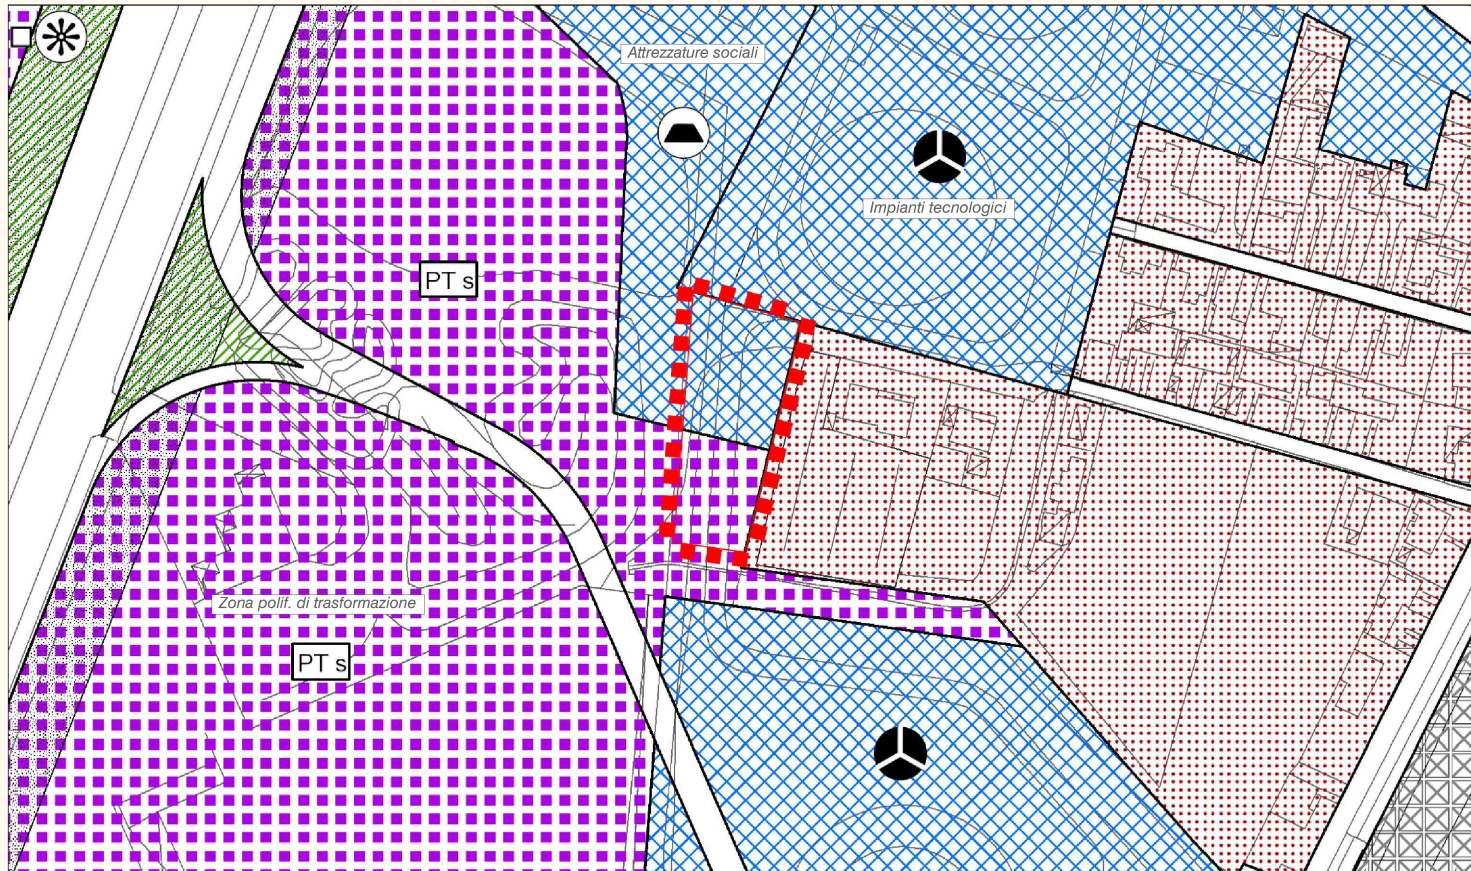

### VARIANTE AL PIANO DEGLI INTERVENTI

Realizzazione di nuovo impianto di riduzione intermedio del gas metano in comune di Padova a servizio dell'impianto di Padova



Come dagli stralci sopra rappresentati, il perimetro della variante risulta:

- delimitato a nord dalla recinzione in orso-gril con cancello di accesso all'area impianti tecnologici
- delimitato ad est dalla recinzione in pannelli in cls esistente
- delimitato a sud dal confine catastale (mappale 1414 del foglio 40)
- delimitato ad ovest dalla recinzione in pannelli in cls esistente

Secondo il Piano degli Interventi vigente l'area identificata dal nuovo perimetro della variante risulta:

- in parte ricompresa in *aree destinate ad attrezzature sociali*
- in parte ricompresa in *zona polifunzionale di trasformazione*



CONTENUTO DELLA TAVOLA

VARIANTE URBANISTICA - ESTRATTI

SCALA

1:2000

TAVOLA

04a

DATA

08/11/2021

REV.

01

RED.

GB

VER.

MLB


APP.

AV

/



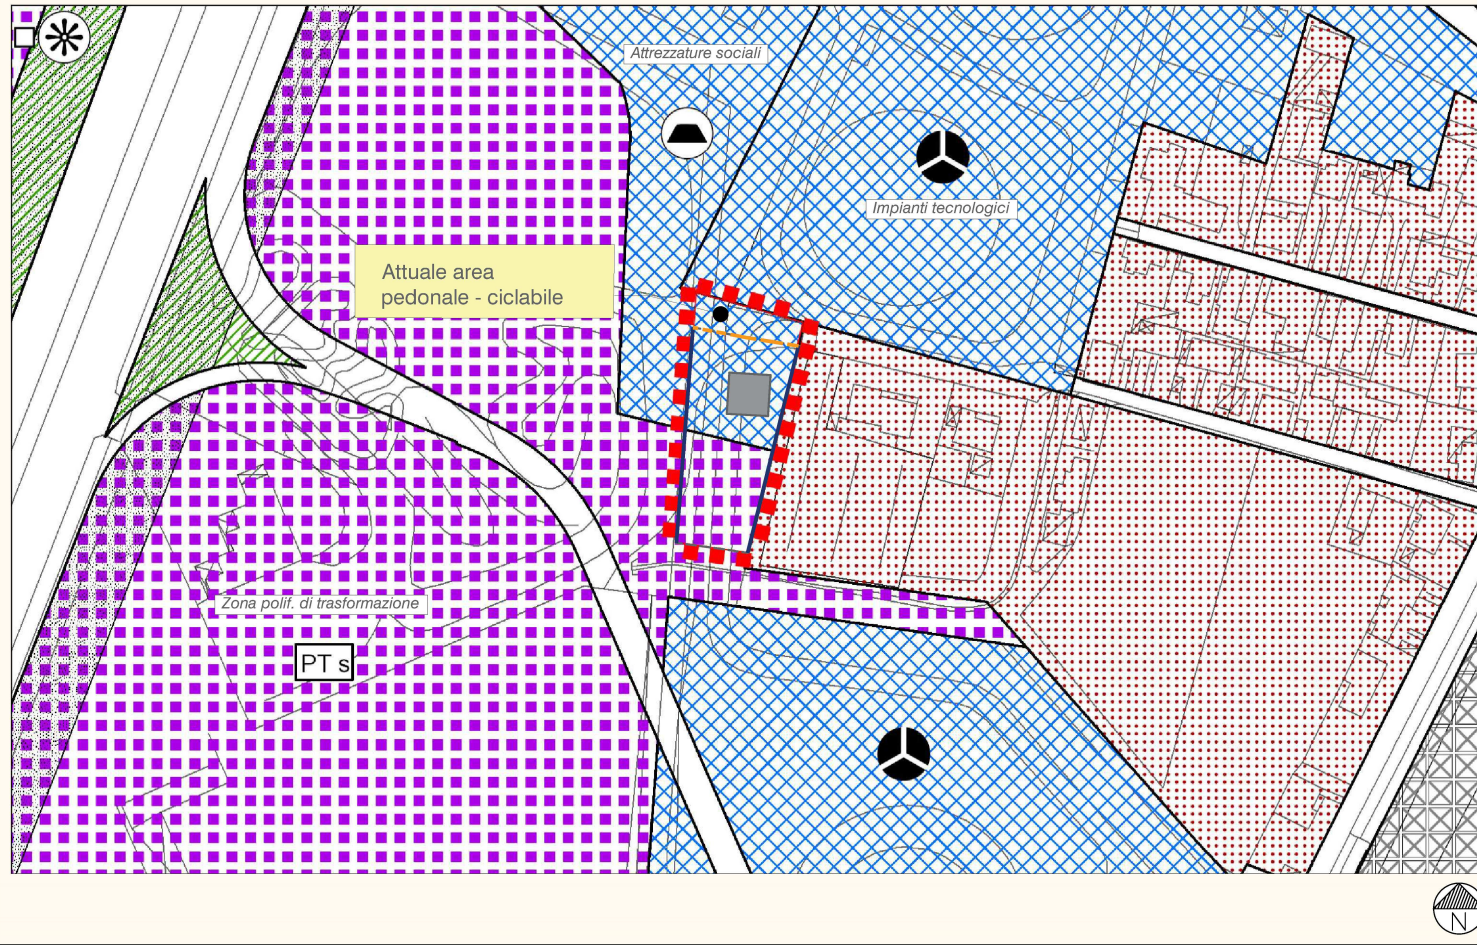


NOTE

ESTRATTO P.I. VIGENTE con progetto  
SCALA 1:2000




**PIANO DEGLI INTERVENTI**

Realizzazione di nuovo impianto di riduzione intermedio del gas metano in comune di Padova a servizio dell'impianto di Padova

-  PERIMETRO DELLA VARIANTE
-  PERIMETRO INTERVENTO
-  NUOVA CABINA IRI
-  RECINZIONE IN PANNELLI IN CLS ESISTENTE
-  RECINZIONE IN RETE PLASTIFICATA ESISTENTE

ESTRATTO P.I. - MODIFICA  
SCALA 1:2000

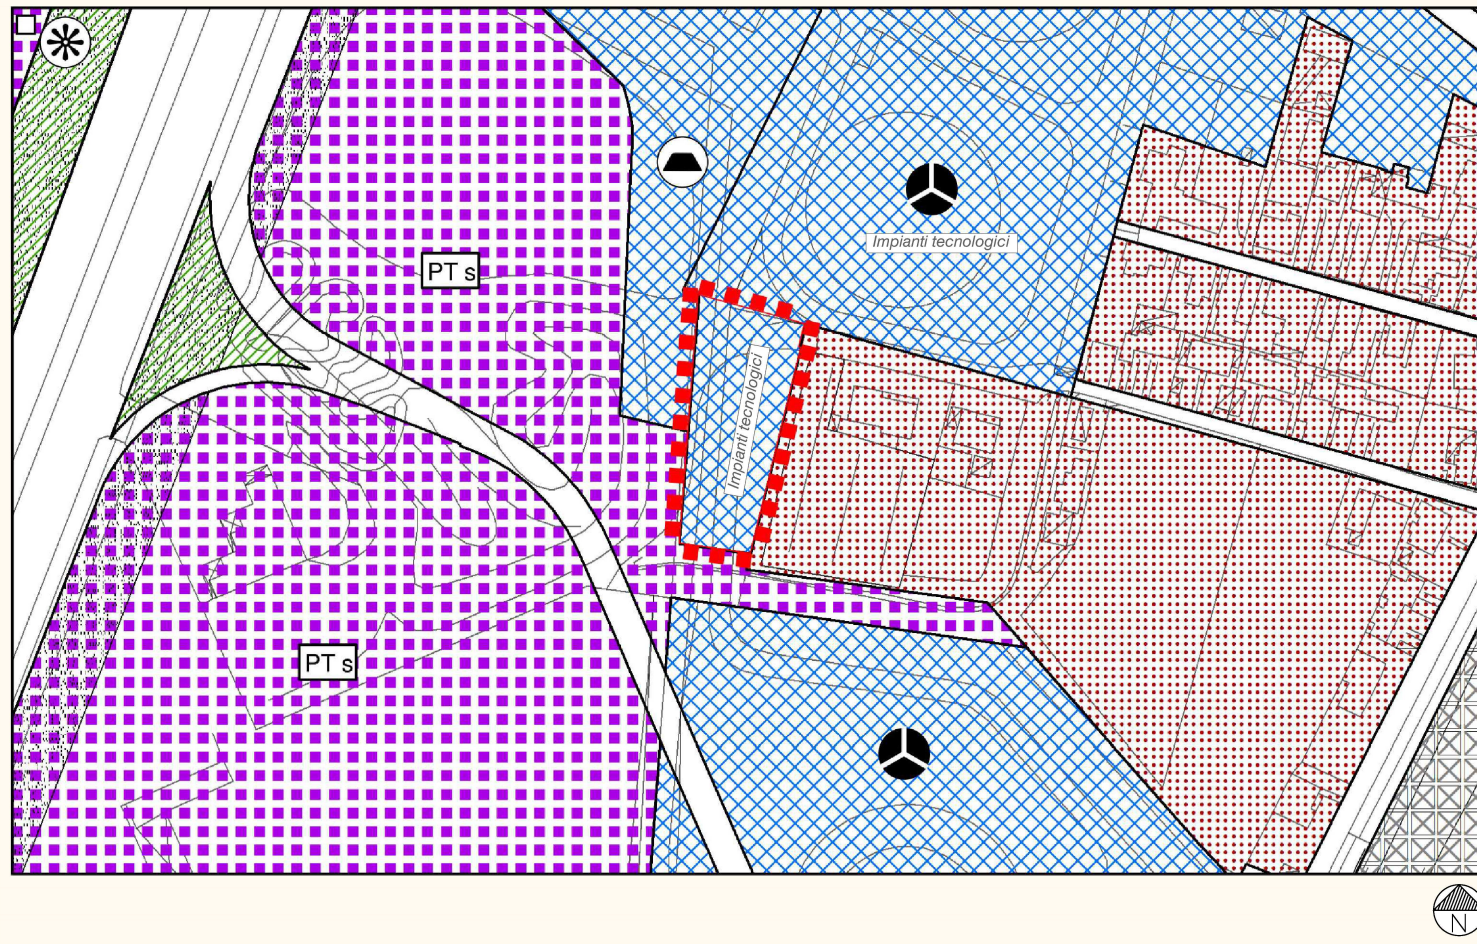

**VARIANTE AL PIANO DEGLI INTERVENTI**

RISULTATO FINALE DOPO LA VARIANTE

L'intera area sarà unita in un'unica destinazione: AREA A SERVIZI DI INTERESSE GENERALE - IMPIANTI TECNOLOGICI

-  PERIMETRO DELLA VARIANTE

Firmato digitalmente da  
**ANTONIO VENDRAMINELLI**  
CN = VENDRAMINELLI, ANTONIO  
C = IT



**Reti Gas NordEst**

CONTENUTO DELLA TAVOLA

VARIANTE URBANISTICA - ESTRATTI

SCALA

1:2000

TAVOLA

**04b**

DATA

08/11/2021

REV.

01

RED.

GB

VER.

MLB

APP.

AV

NOTE

/