




PIANTA LIVELLO 0 (quota -1.90)

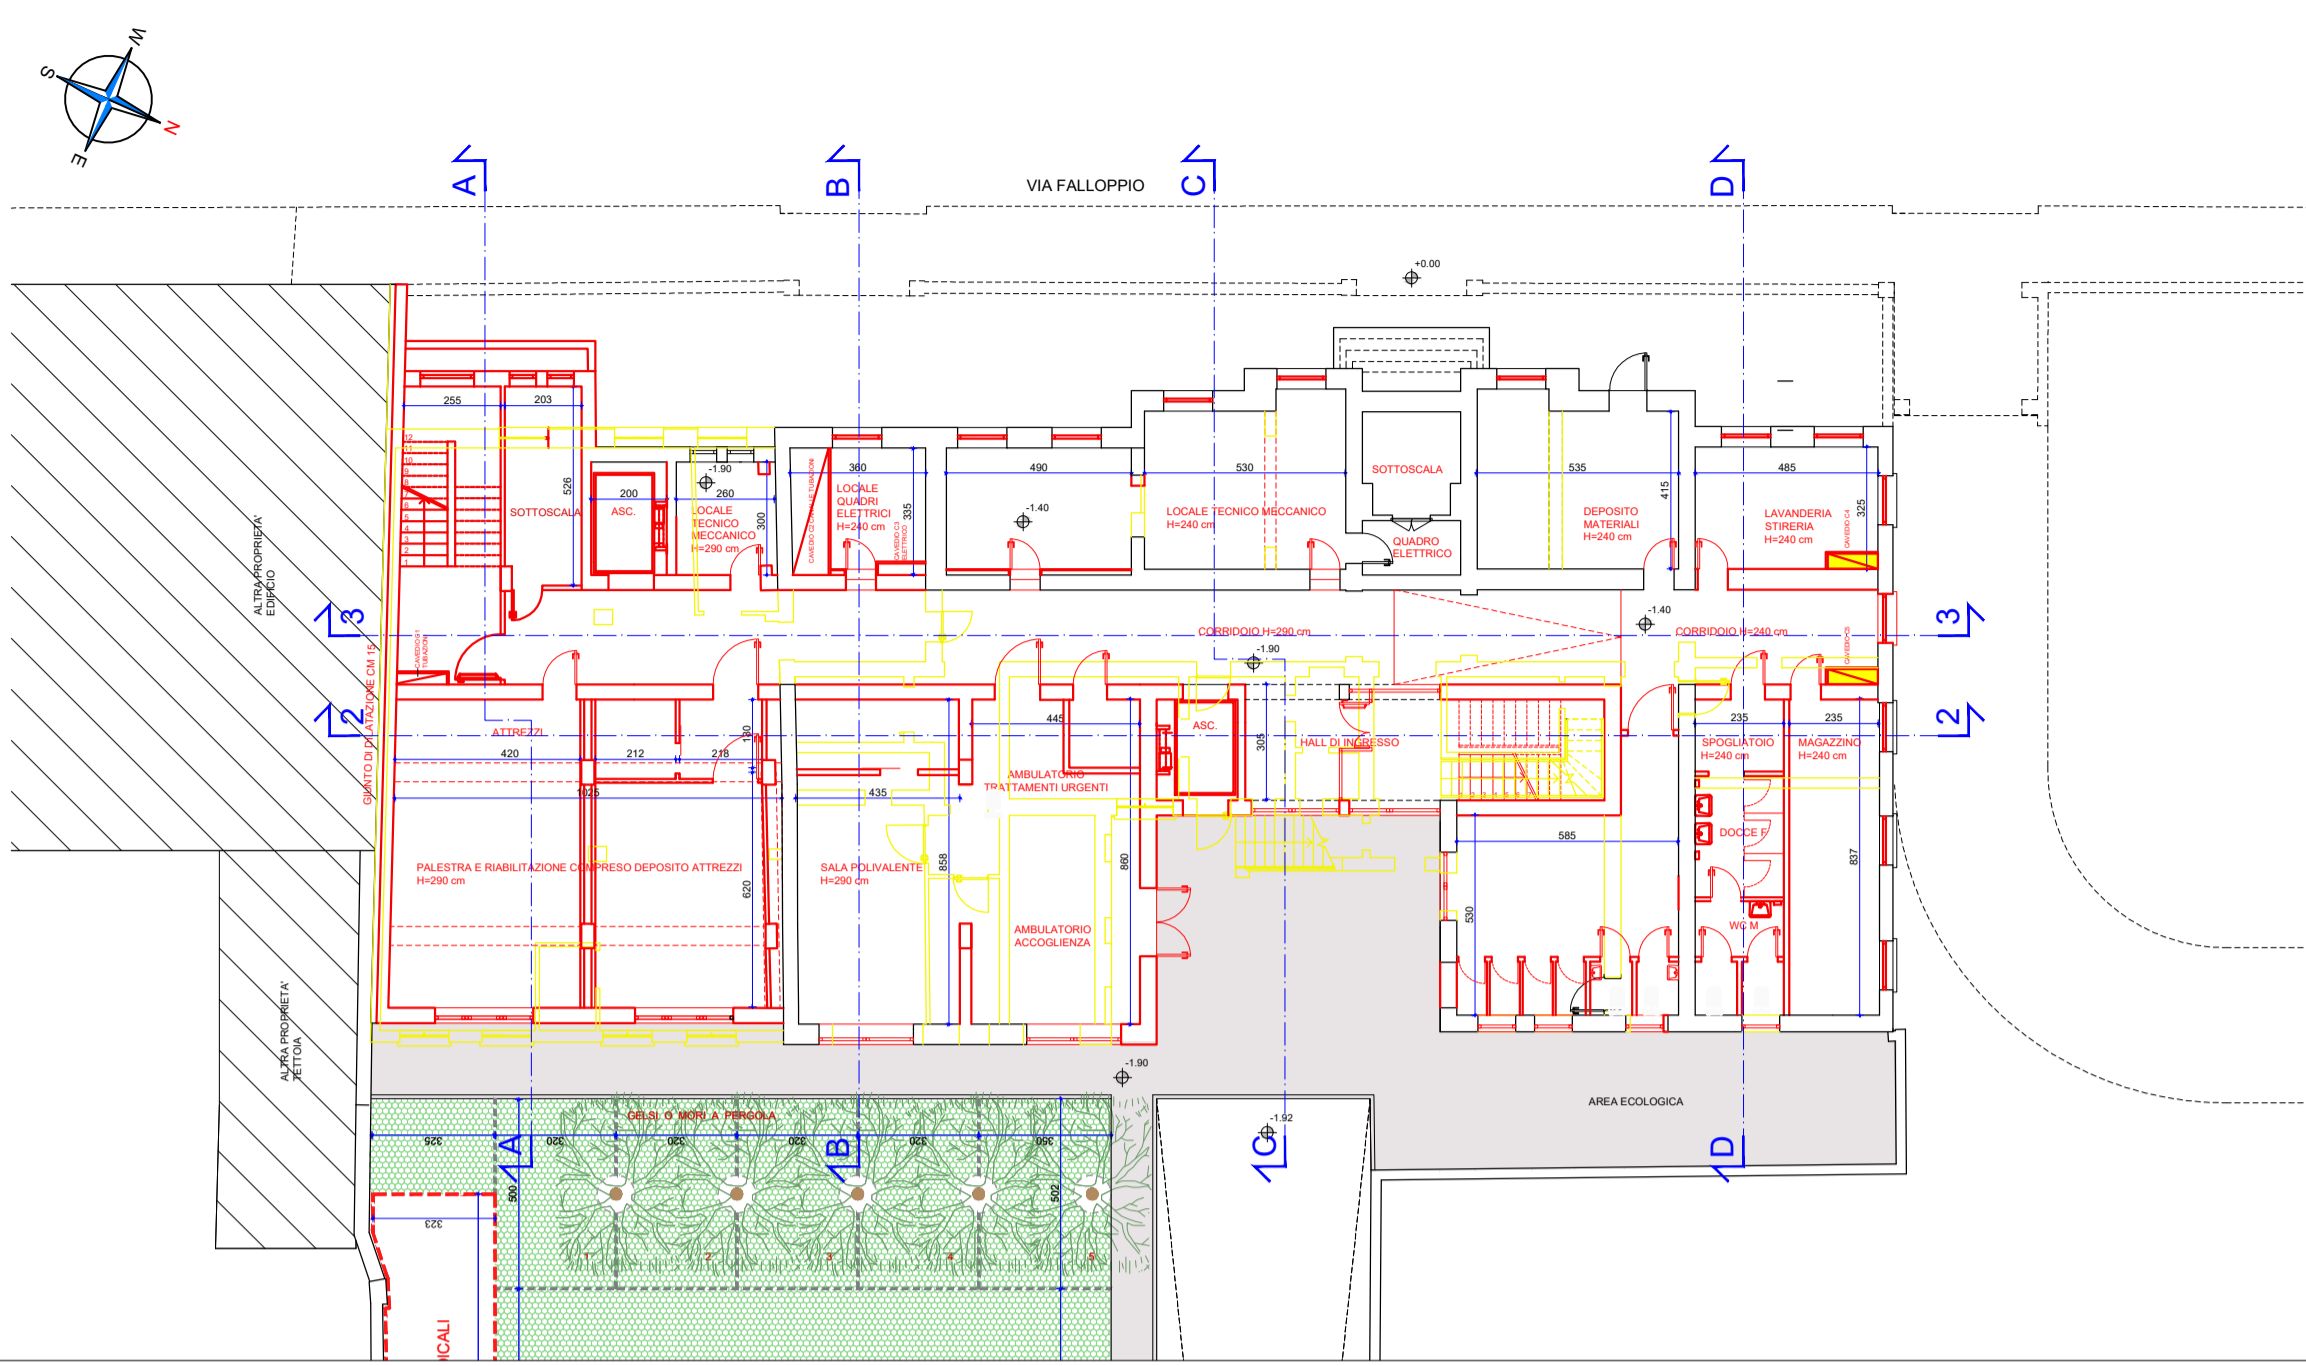


PIANTA LIVELLO 1 (quota +1.40)

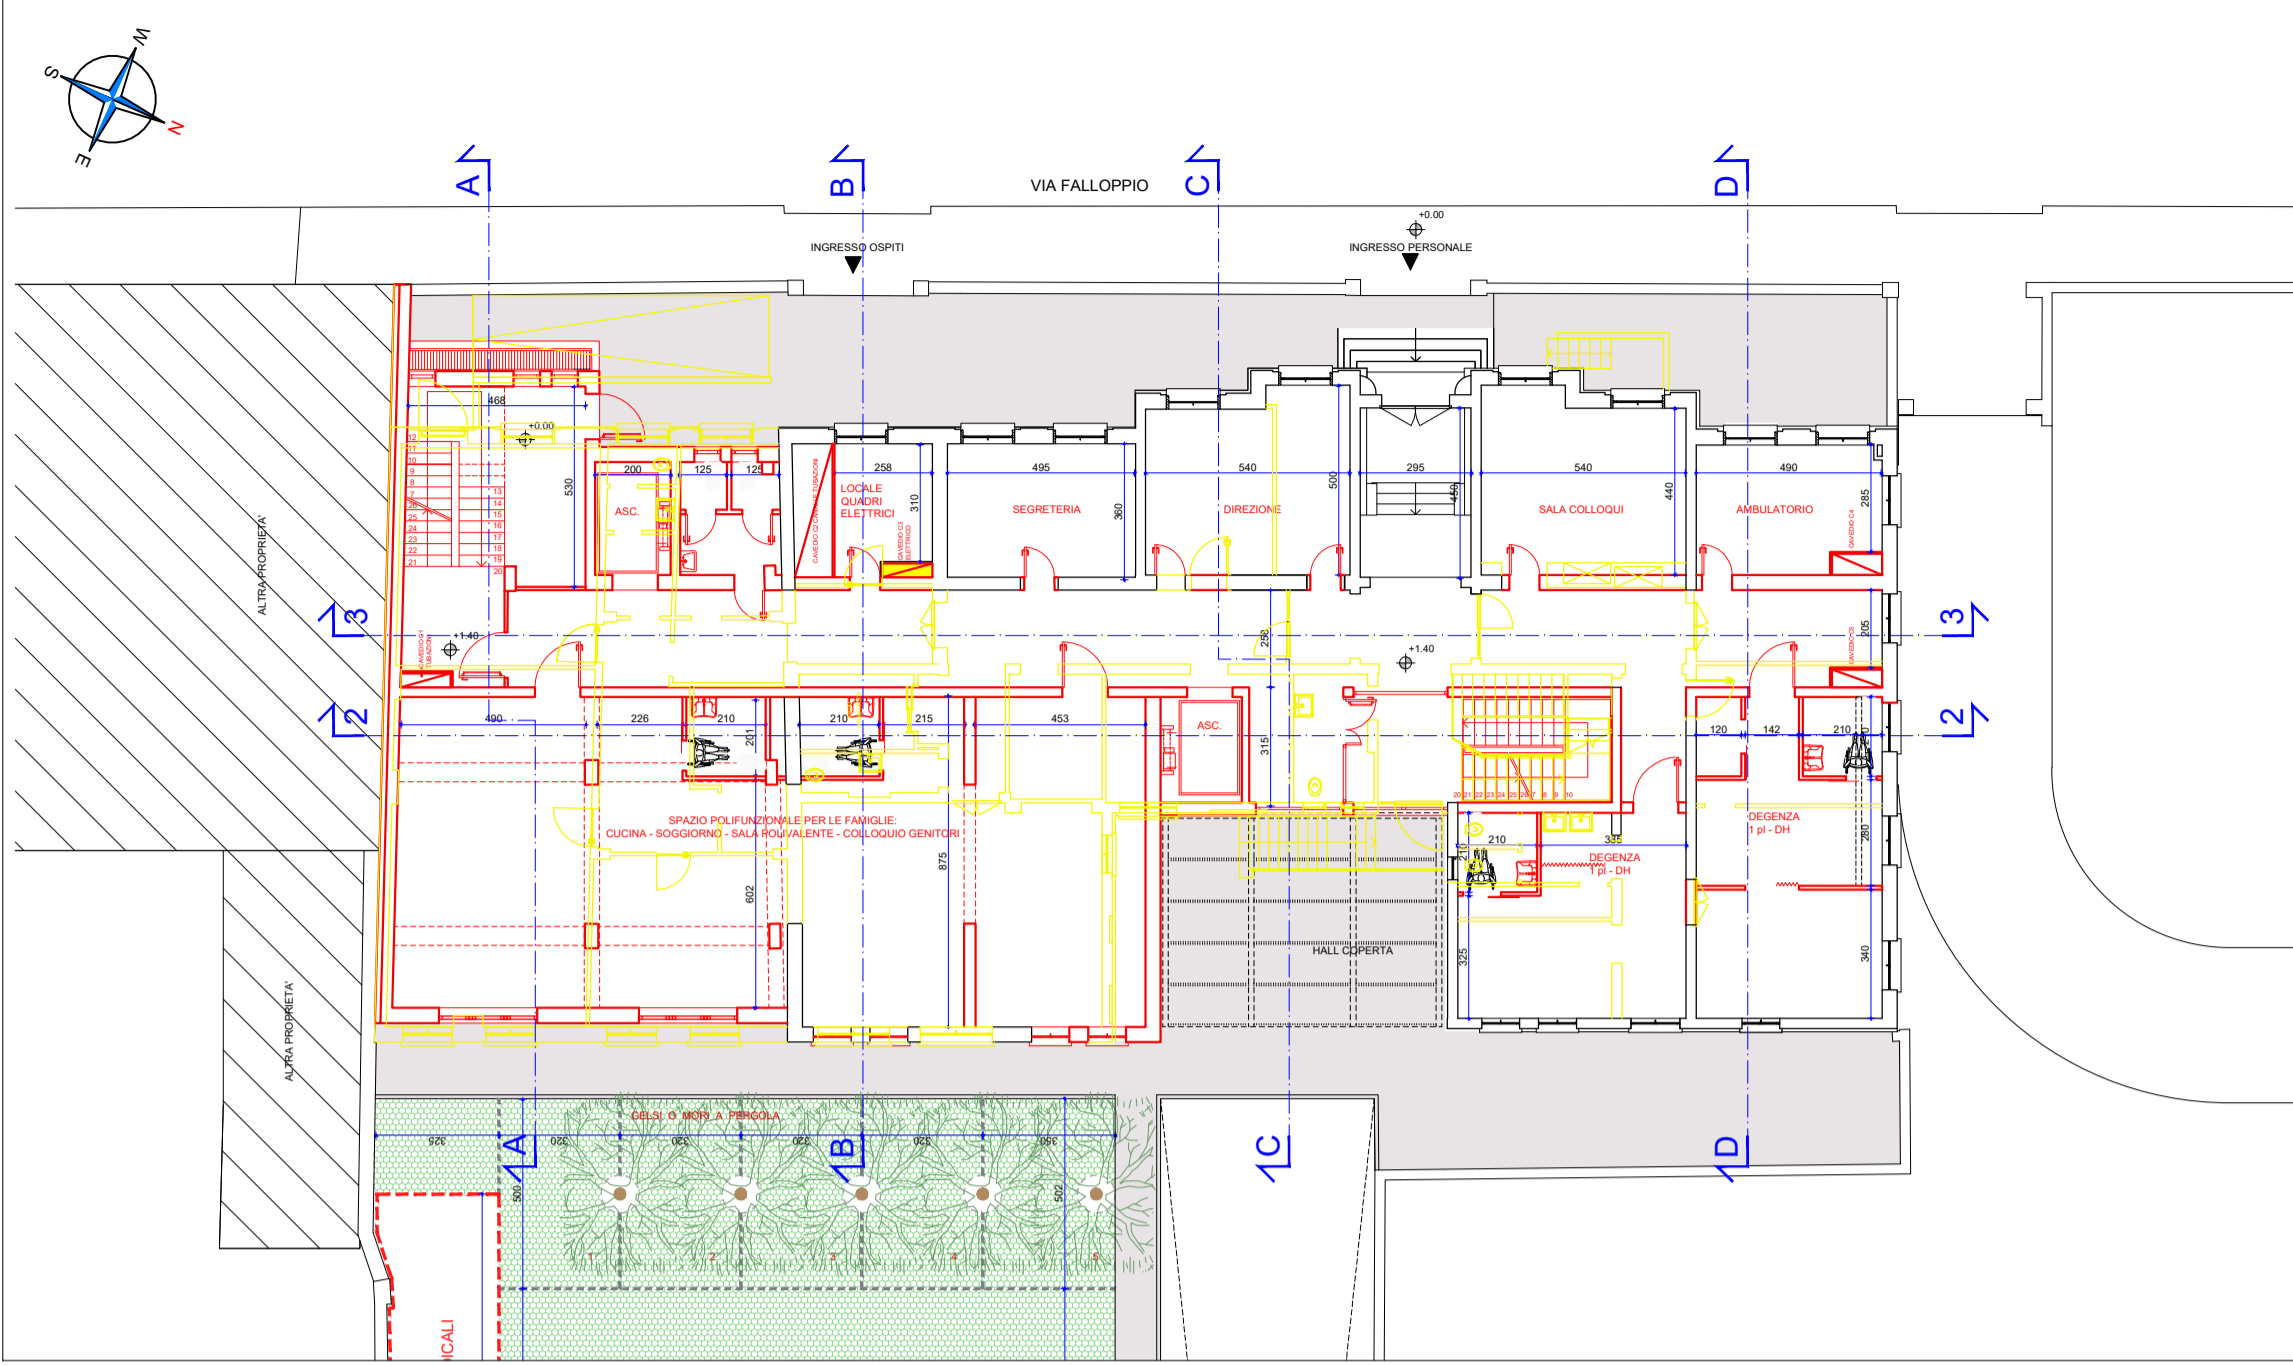


PIANTA LIVELLO 2 (quota +4.90)

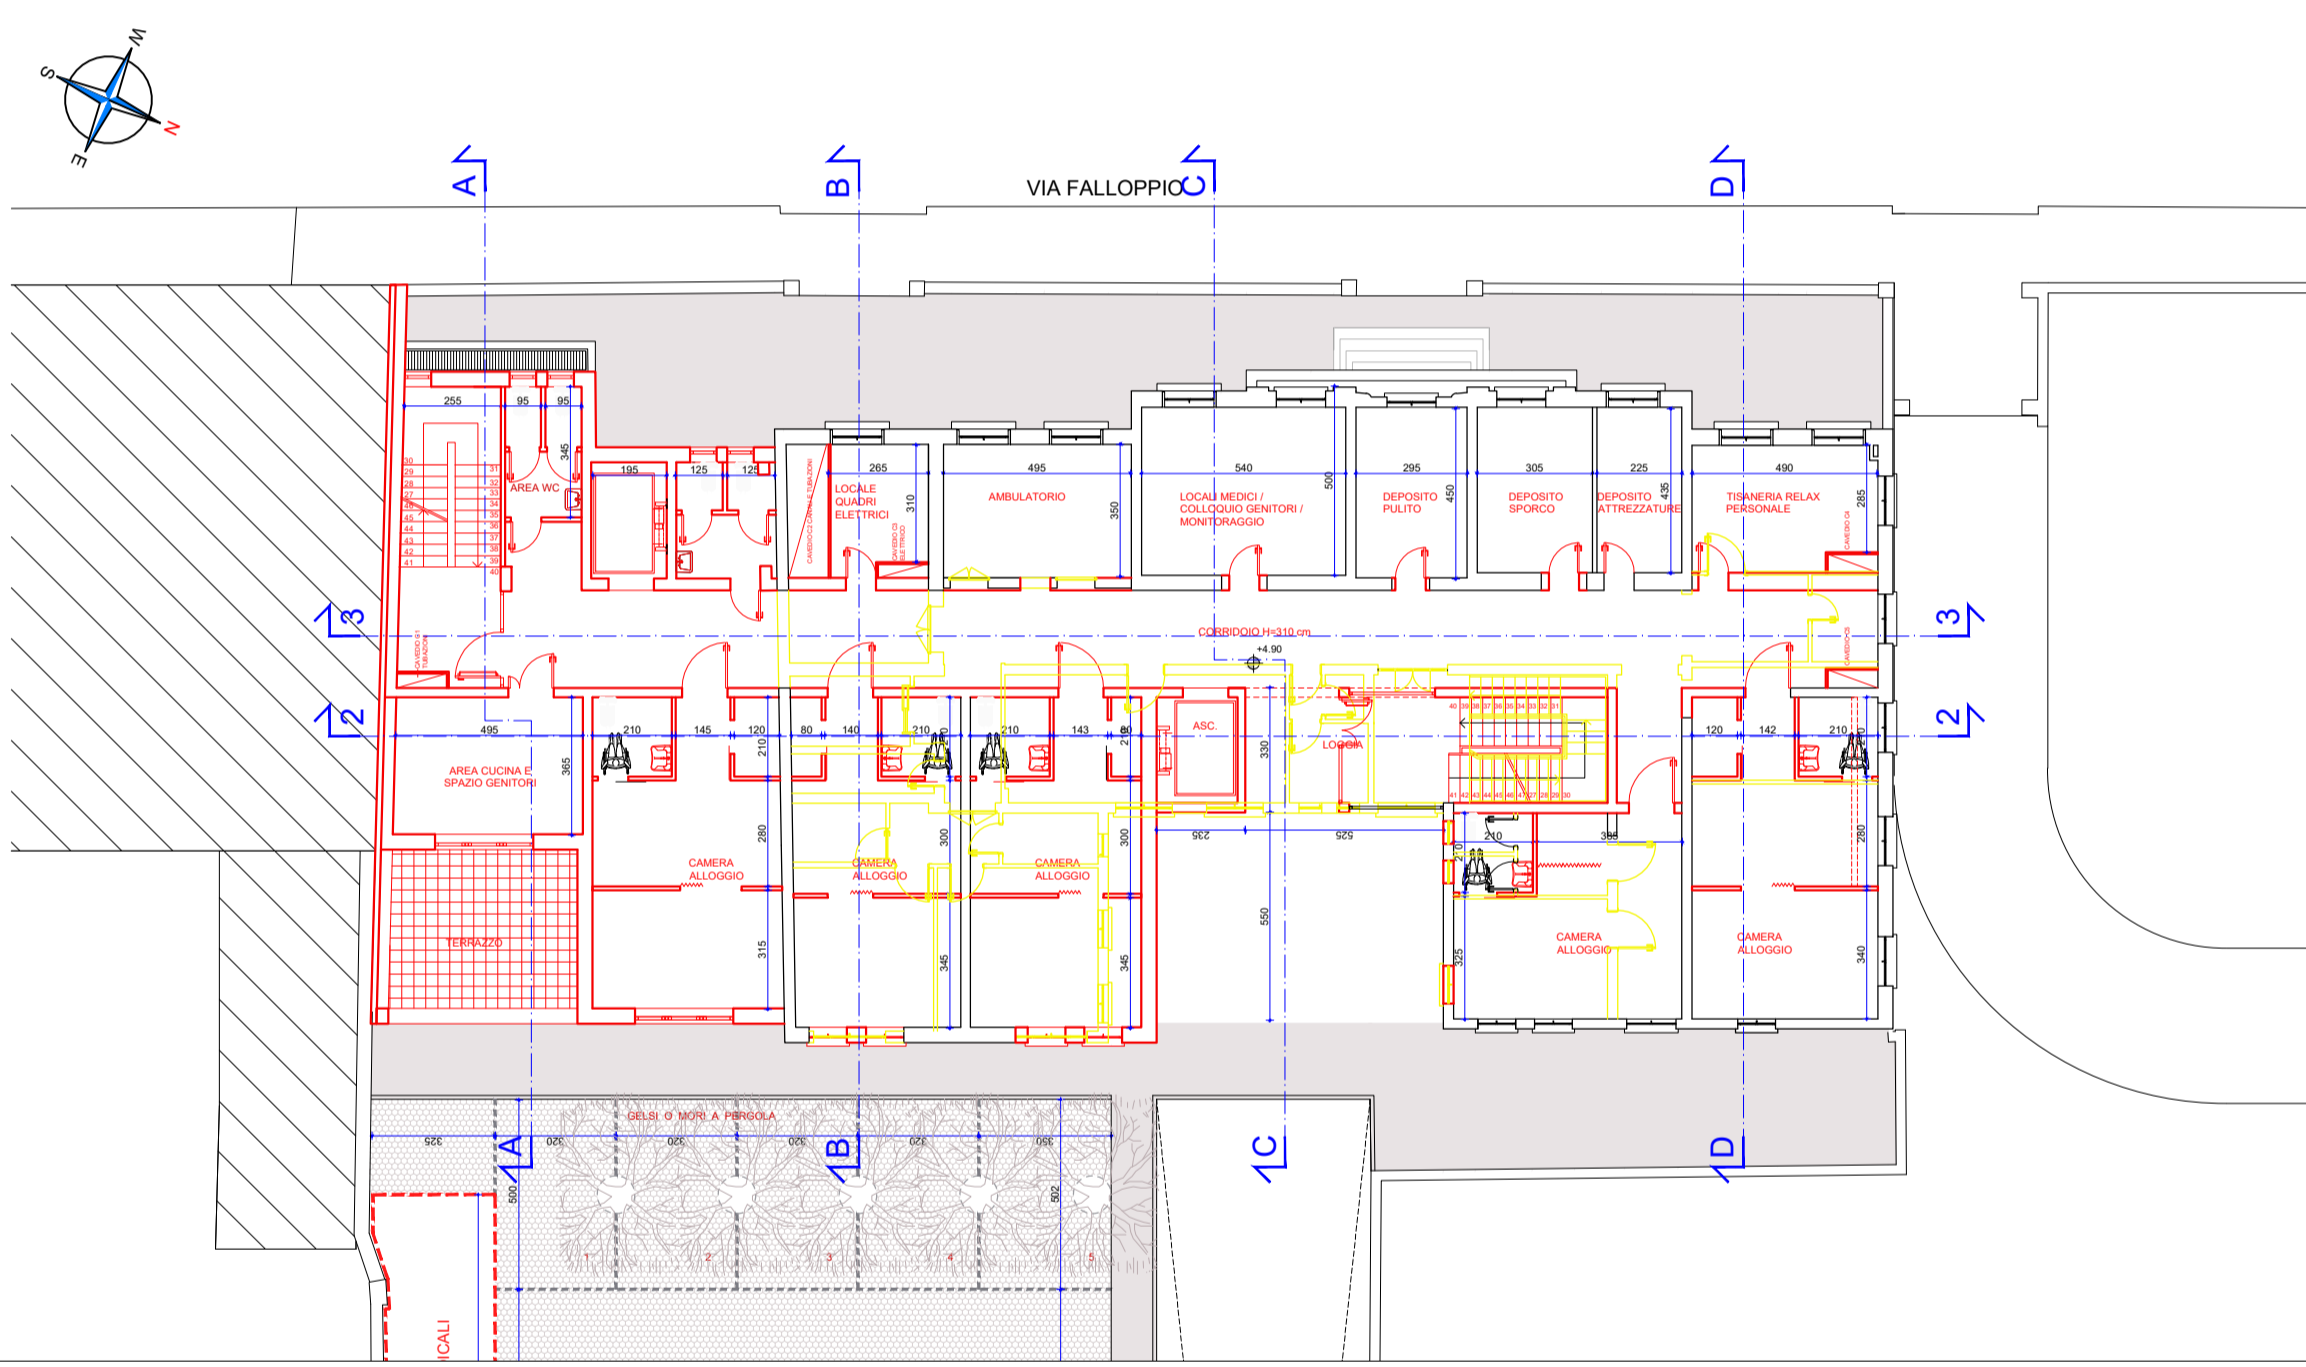


PIANTA LIVELLO 3 (quota +8.70)

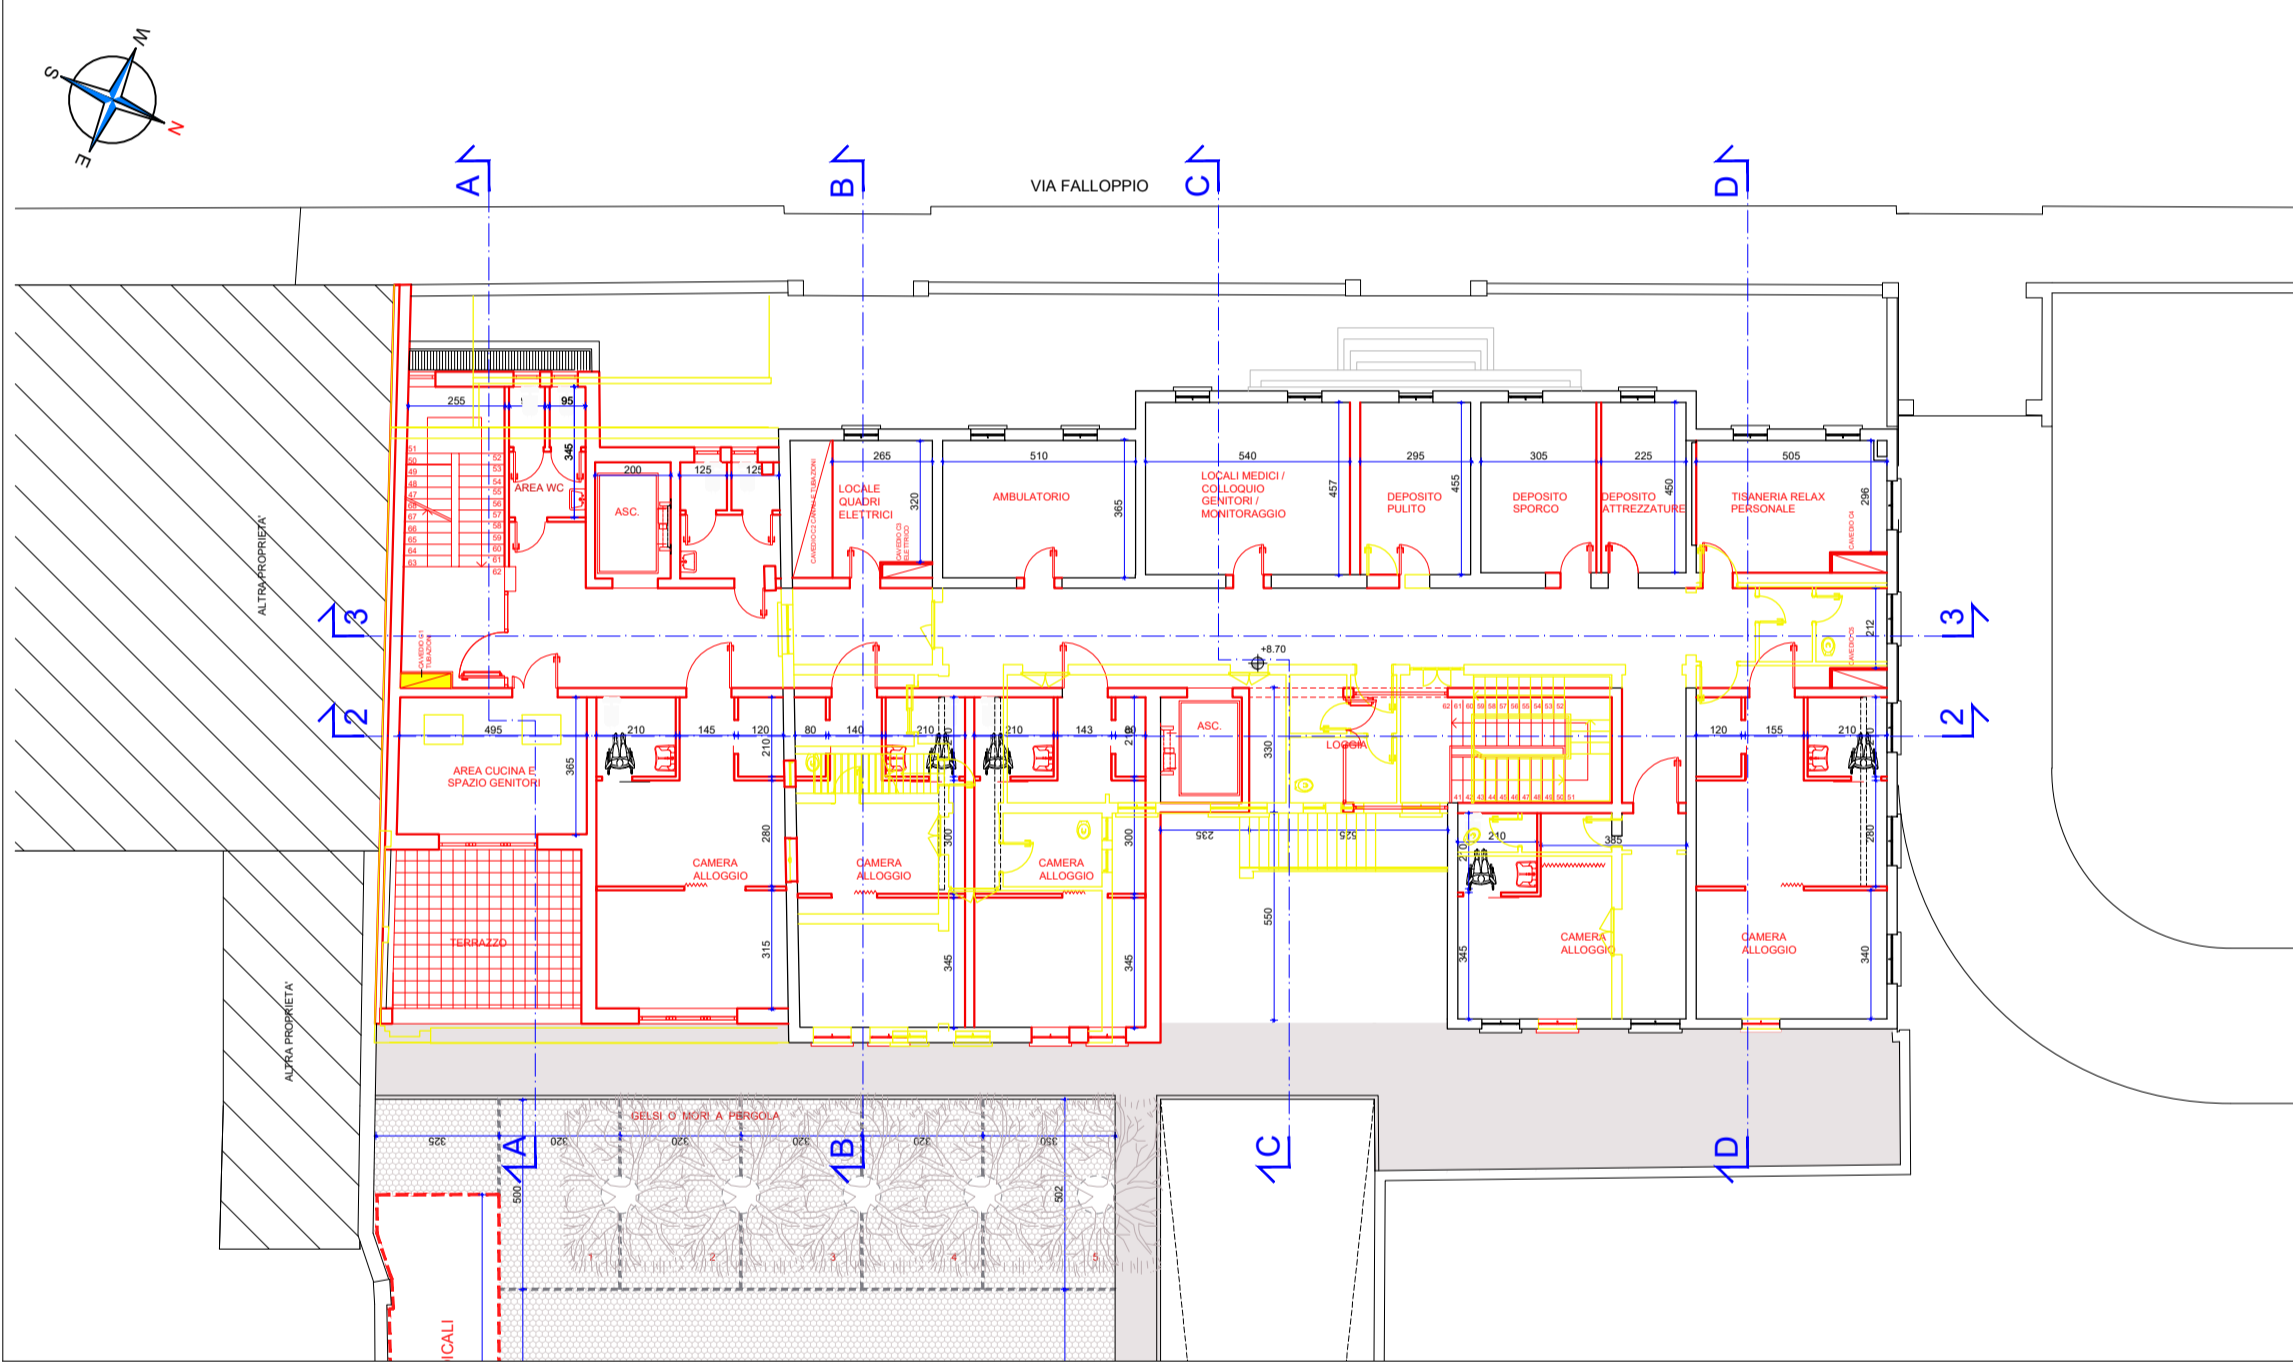

PIANTA LIVELLO 4 (quota +12.30)

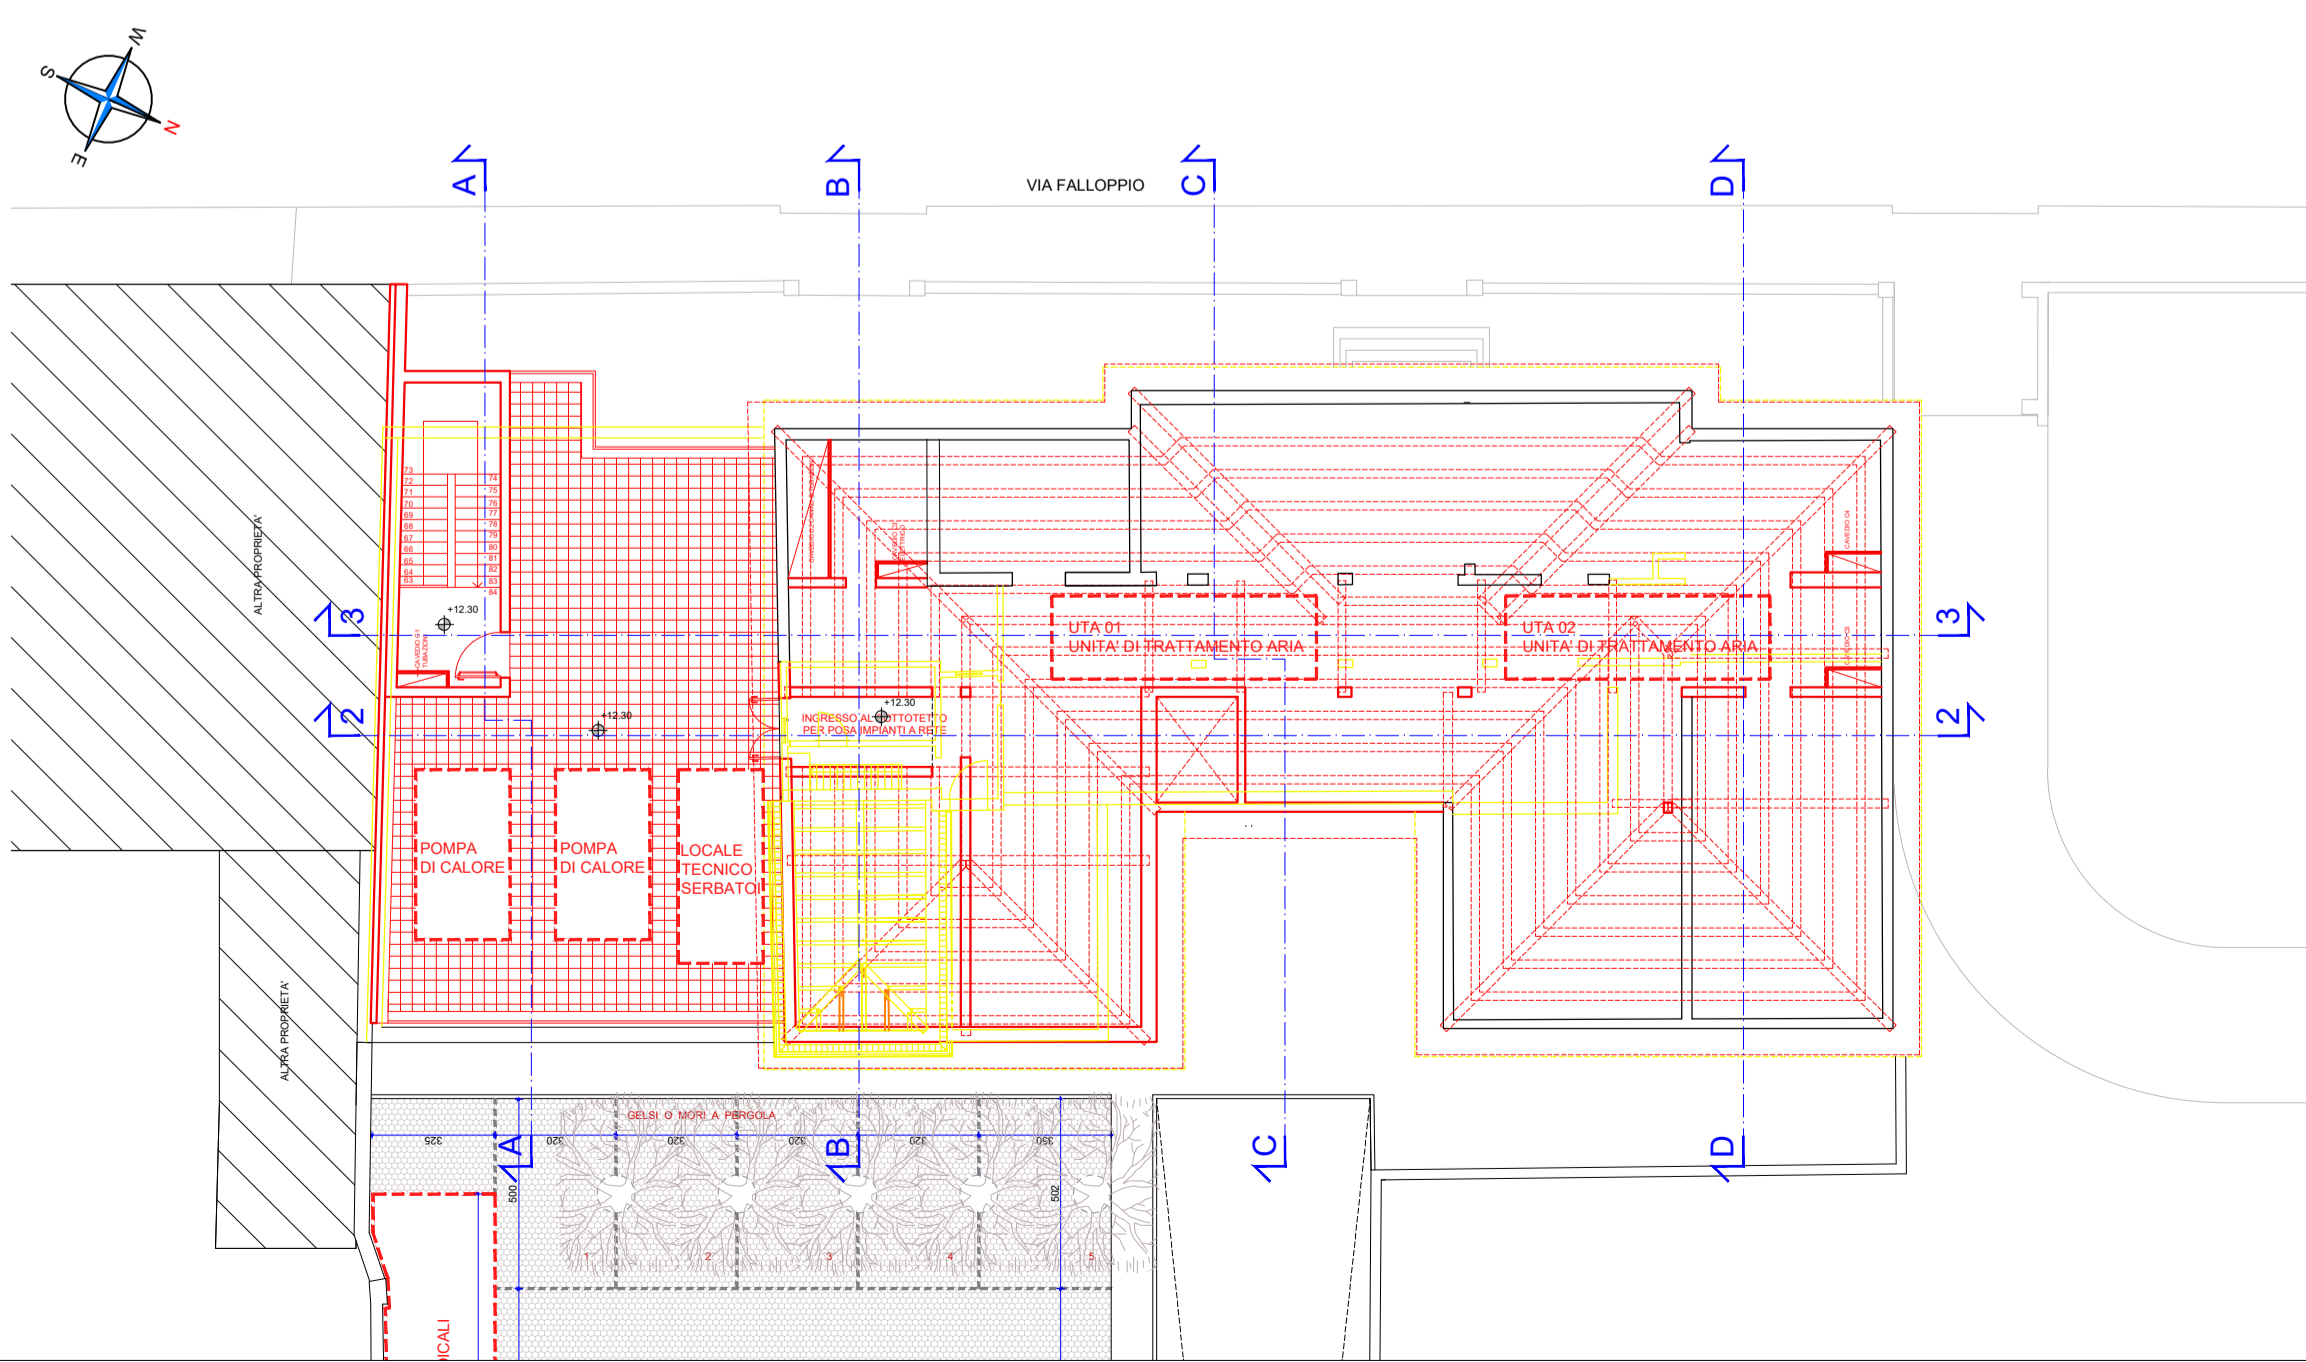

PIANTA DELLA COPERTURA

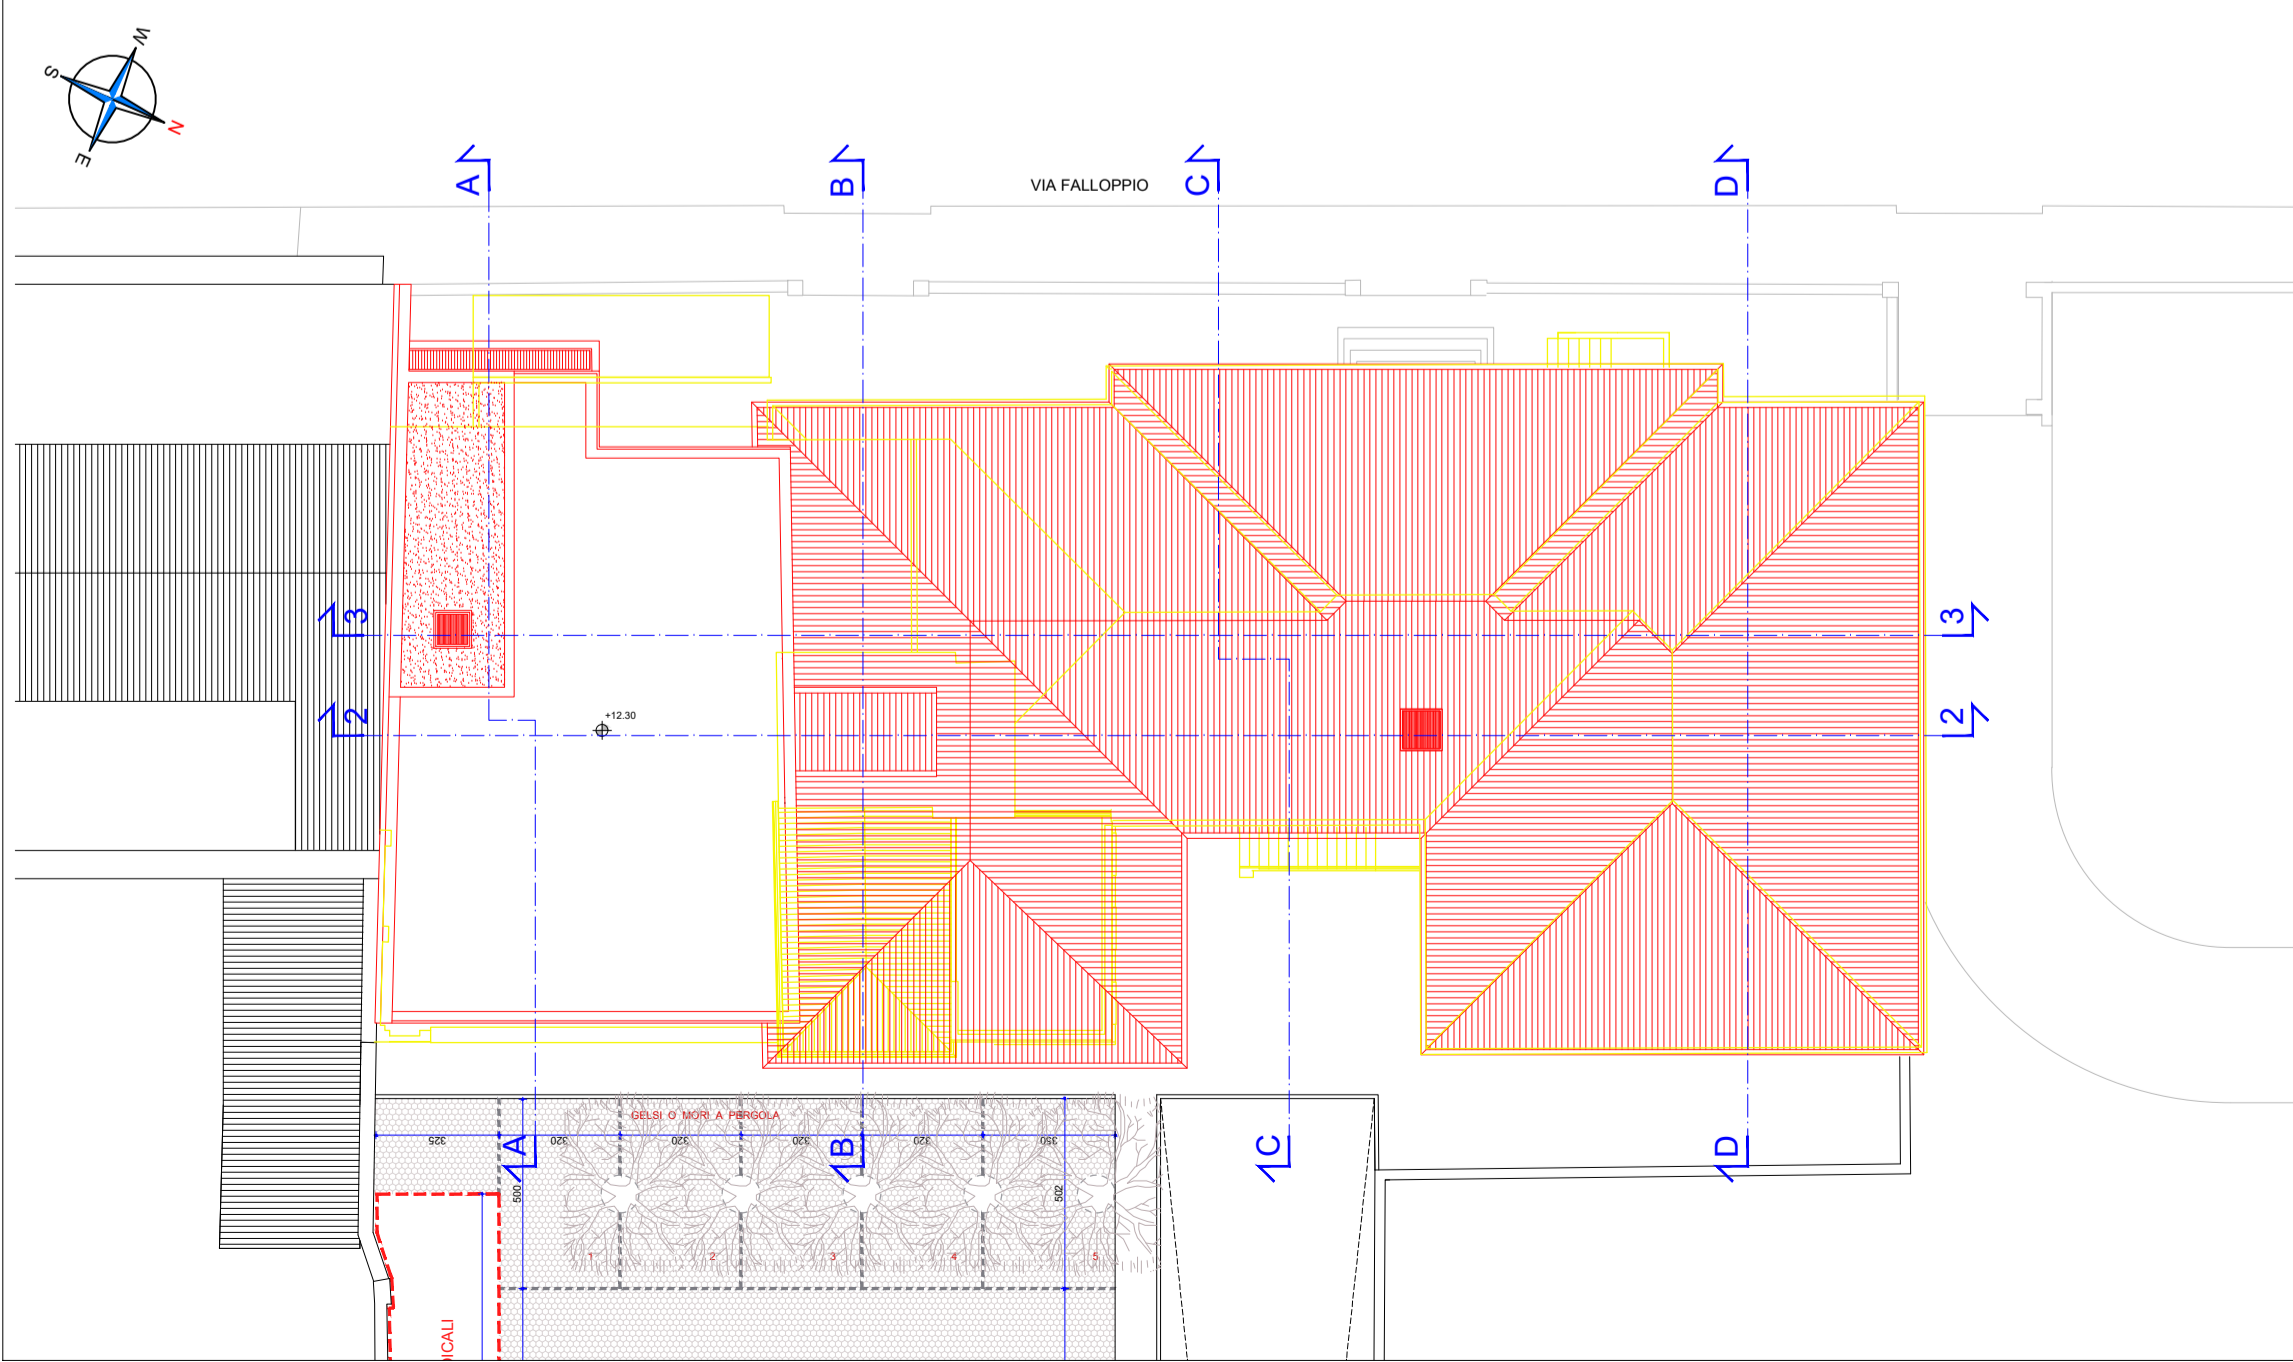

LEGENDA

- ELEMENTI IN DEMOLIZIONE
- ELEMENTI IN RICOSTRUZIONE

COMMITTENTE

VIA MILAZZO 12, 35142 PADOVA

VIA GIUSTINIANI 2, 35128 PADOVA

DESIGNAZIONE DELL'OPERA

**REALIZZAZIONE DEL NUOVO CENTRO REGIONALE
PER LE CURE PALLIATIVE PEDIATRICHE
HOSPICE PEDIATRICO**

EDIFICIO DI VIA FALLOPPIO n. 17

FASE DELLA PROGETTAZIONE

PROGETTO DI FATTIBILITA' TECNICO ECONOMICA

OGGETTO DEL DISEGNO

CONFRONTO
PIANTA DEL LIVELLO 0, PIANTE DEL LIVELLO 1
PIANTA DEL LIVELLO 2, PIANTE DEL LIVELLO 3
PIANTA DEL LIVELLO 4, PIANTE DELLA COPERTURA

REVISIONE	DATA	DESCRIZIONE	REDATTO	VERIFICATO	APPROVATO
0	Settembre 2023	Prima emissione	F. Comici	A. Trame	U. Trame
1	Dicembre 2023	Seconda emissione	F. Comici	A. Trame	U. Trame
2	Aprile 2024	Terza emissione	F. Comici	A. Trame	U. Trame
3					

GRUPPO DI LAVORO:

PROGETTISTA INCARICATO Prof. Arch. Umberto Trame	COLLABORATORE PER PROGETTAZIONE STRUTTURE Prof. Ing. Claudio Modena	COLLABORATORE PER PROGETTAZIONE IMPIANTI Ing. Giorgio Artusi	RESPONSABILE DELLA SPESAZIONE IN FASE DI PROGETTAZIONE Ing. Andrea Trame	INCARICATO PER I RILEVI E LA MODELLAZIONE BIM Arch. Denis Mor	CONSULENTE PER LA PROGETTAZIONE ACUSTICA Ing. Dino Abate
-----------------------------------------------------	------------------------------------------------------------------------	-----------------------------------------------------------------	-----------------------------------------------------------------------------	------------------------------------------------------------------	-------------------------------------------------------------