



ESTRATTO DAL PIANO DEGLI INTERVENTI DEL COMUNE DI PADOVA (MARZO 2023) CON INDICATA L'AREA DI INTERVENTO
SCALA 1:1000

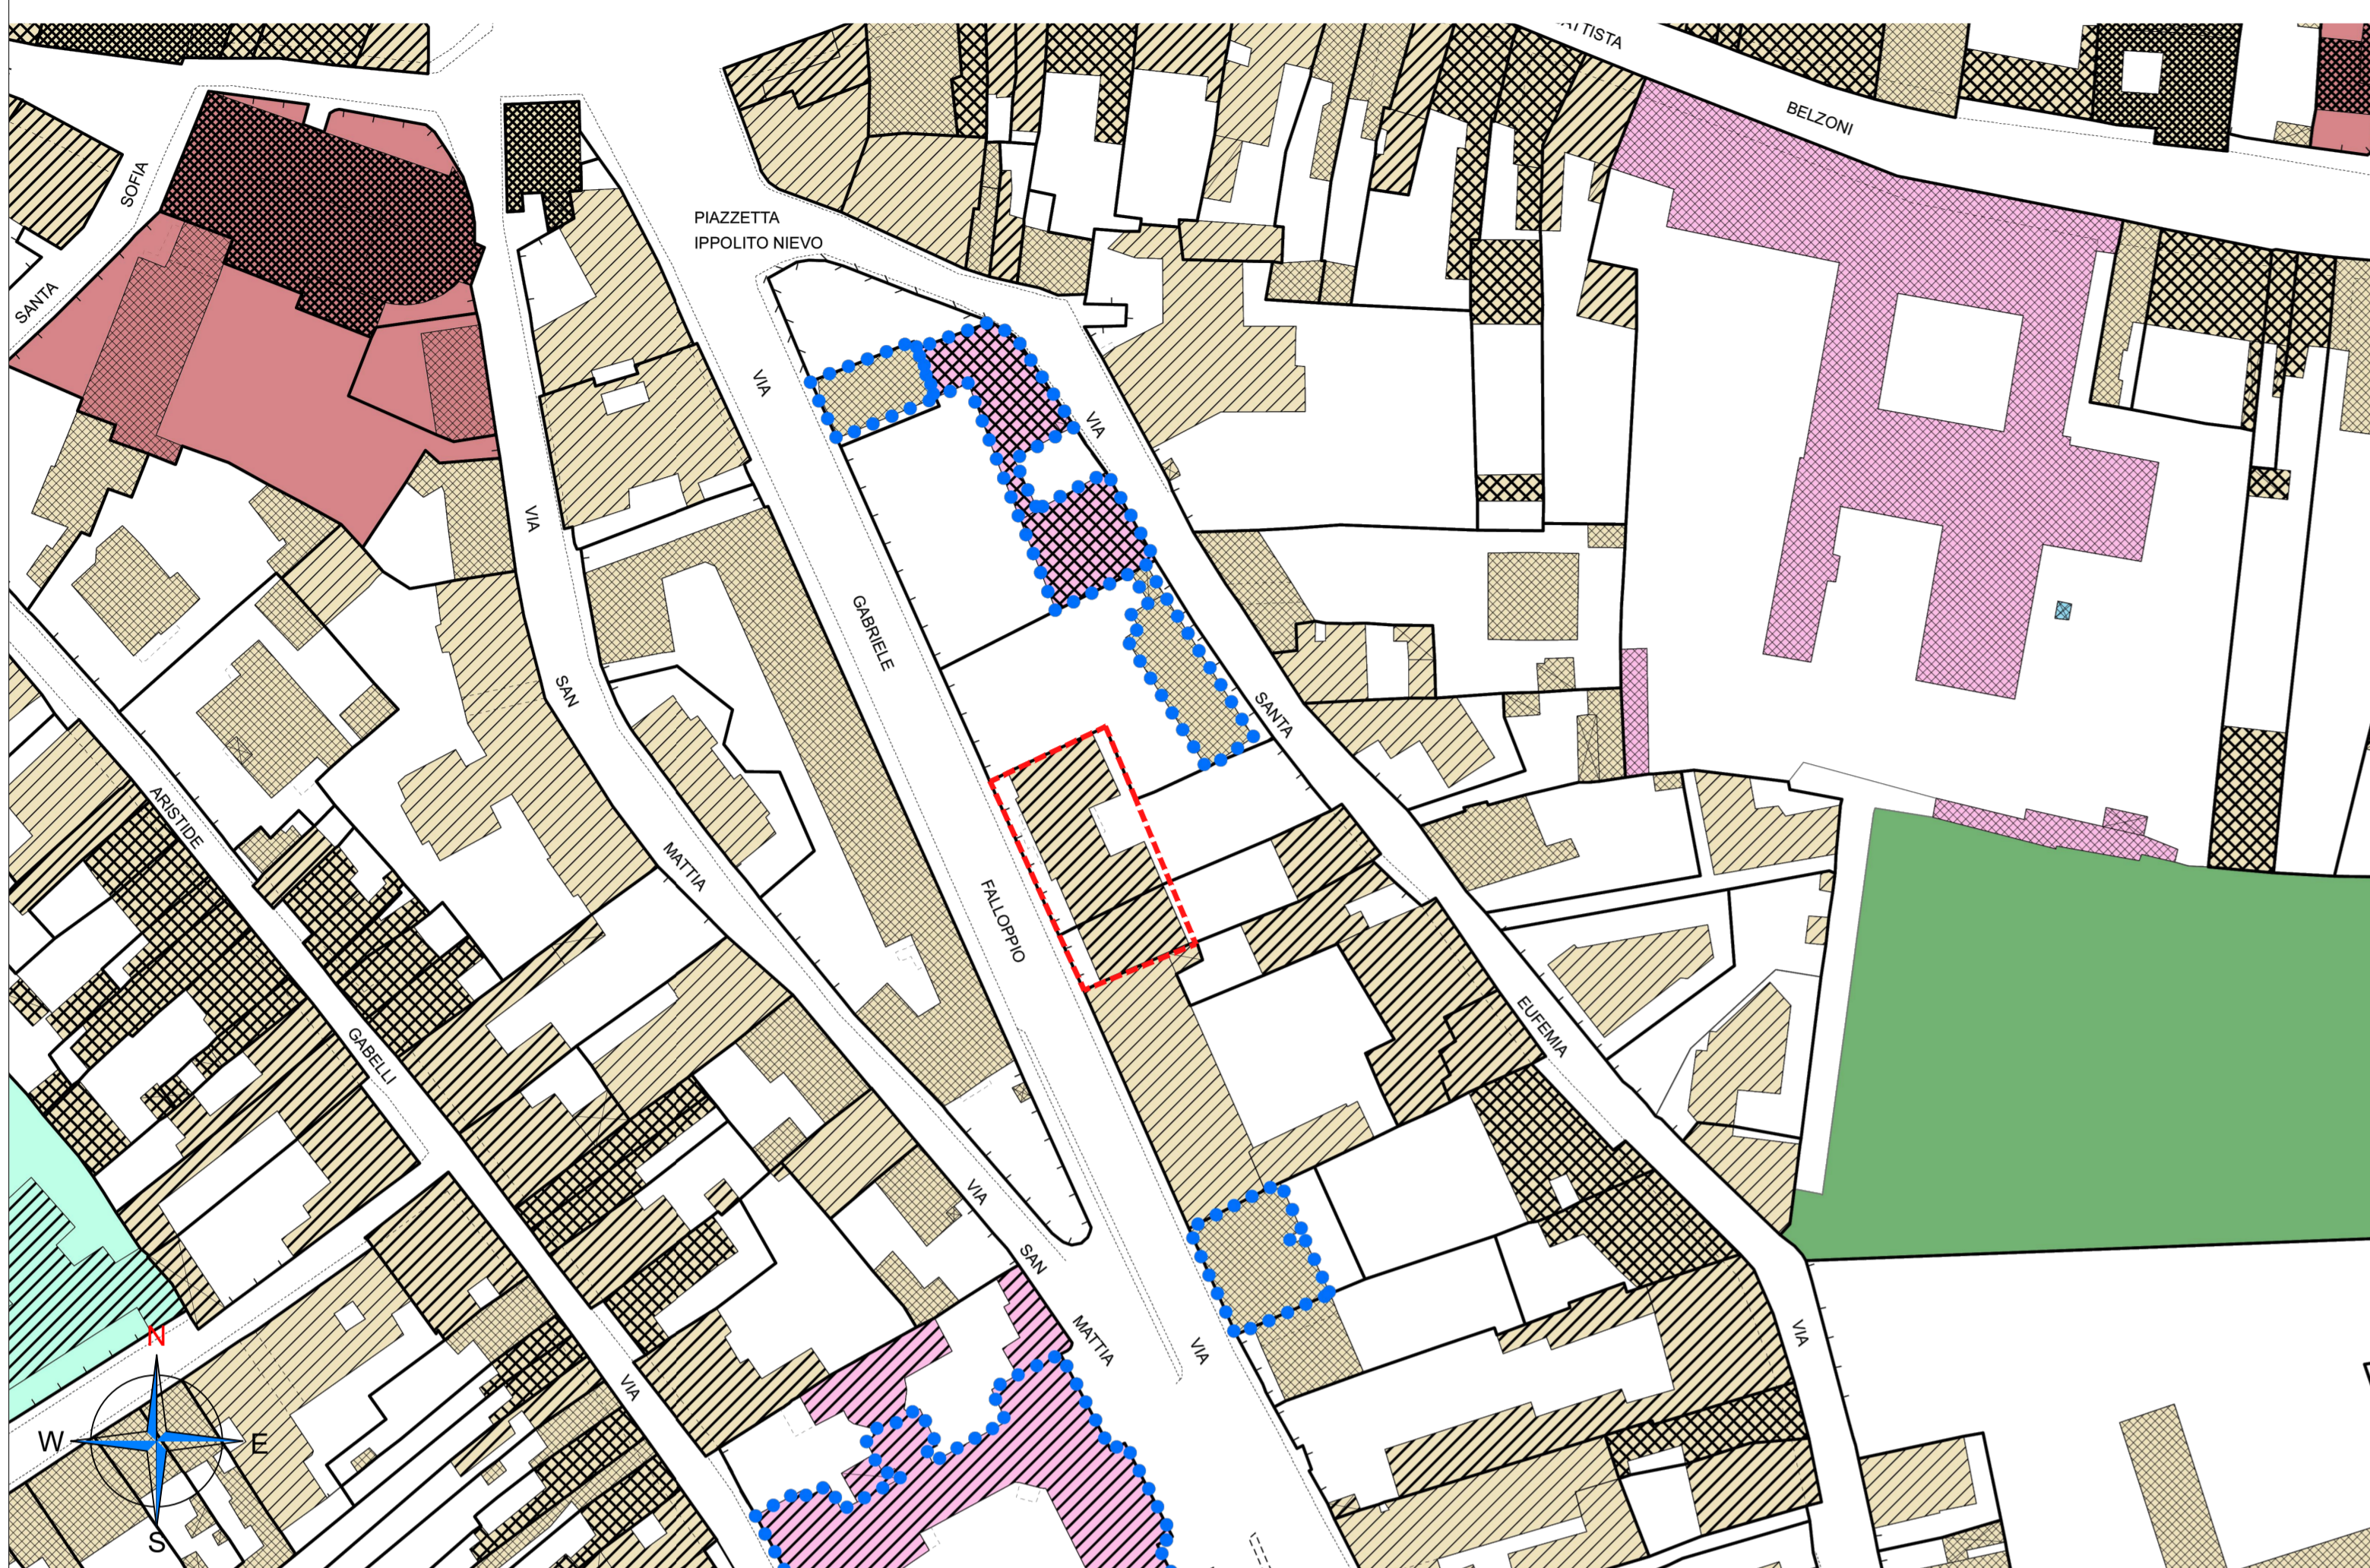

ESTRATTO DALLA LEGENDA DEL PIANO DEGLI INTERVENTI DEL COMUNE DI PADOVA (MARZO 2023)

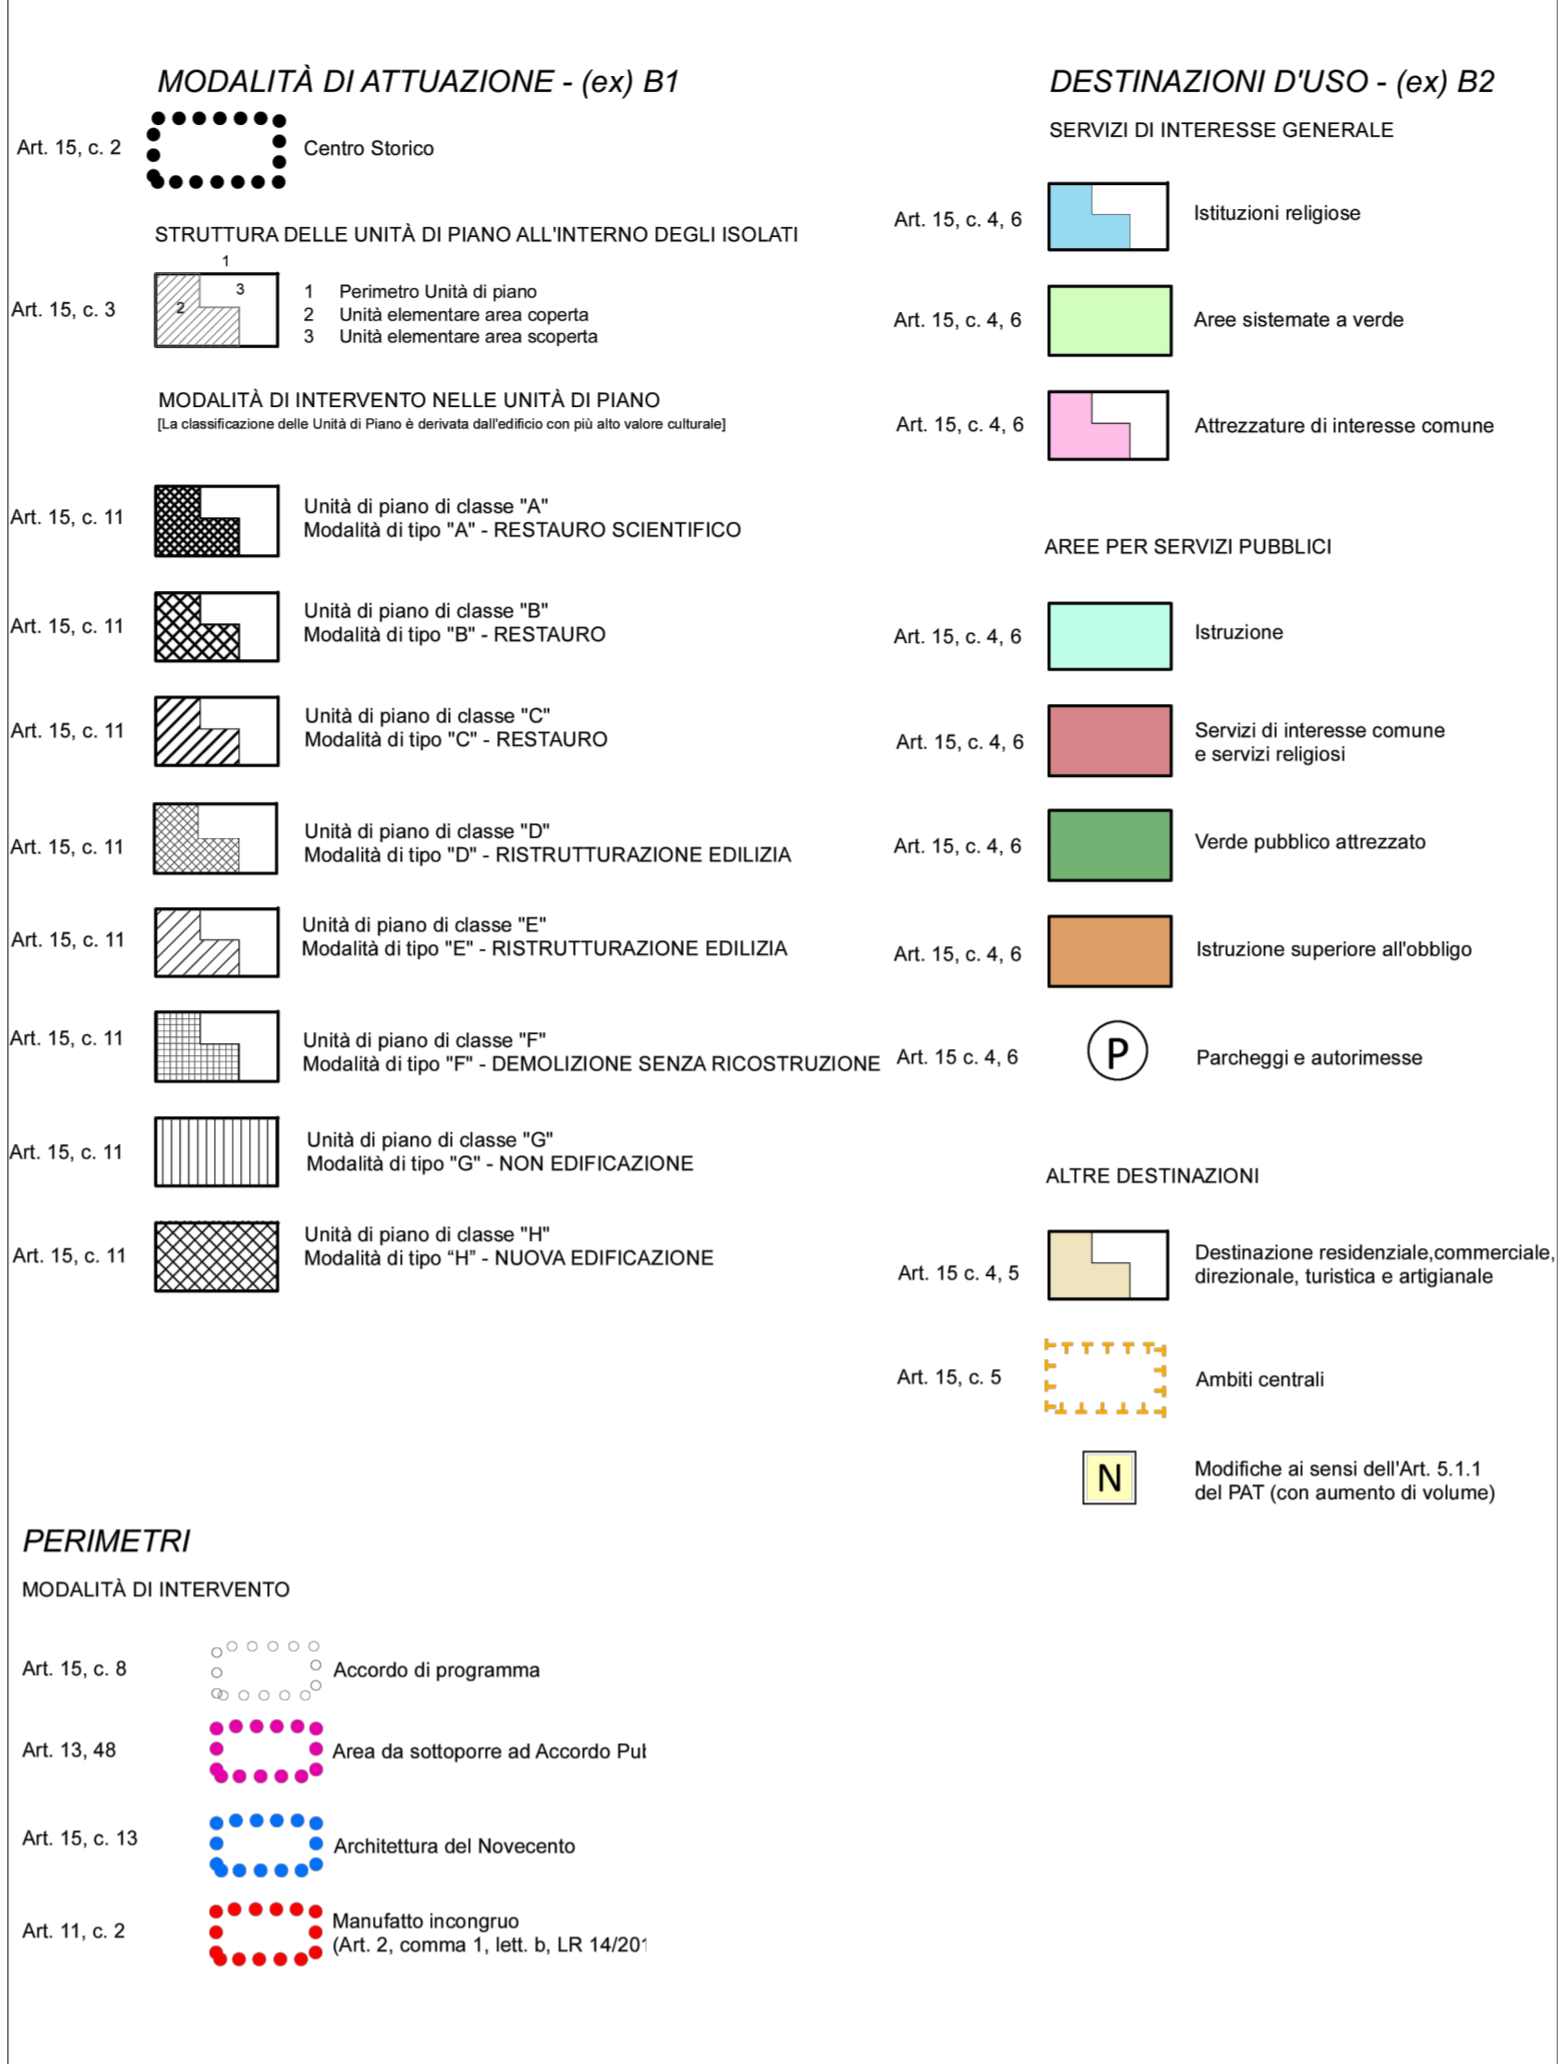


ORTOFOTO CON INDICATA L'AREA DI INTERVENTO
SCALA 1:1000



Direzione Provinciale di Padova Ufficio Provinciale - Territorio - Direttore SARACO RODOLFO
ESTRATTO DI MAPPA CATASTALE CON INDICATA L'AREA DI INTERVENTO



ESTRATTO DALLA CARTA TECNICA REGIONALE - REGIONE VENETO
CON INDICATA L'AREA DI INTERVENTO
SCALA 1:1000

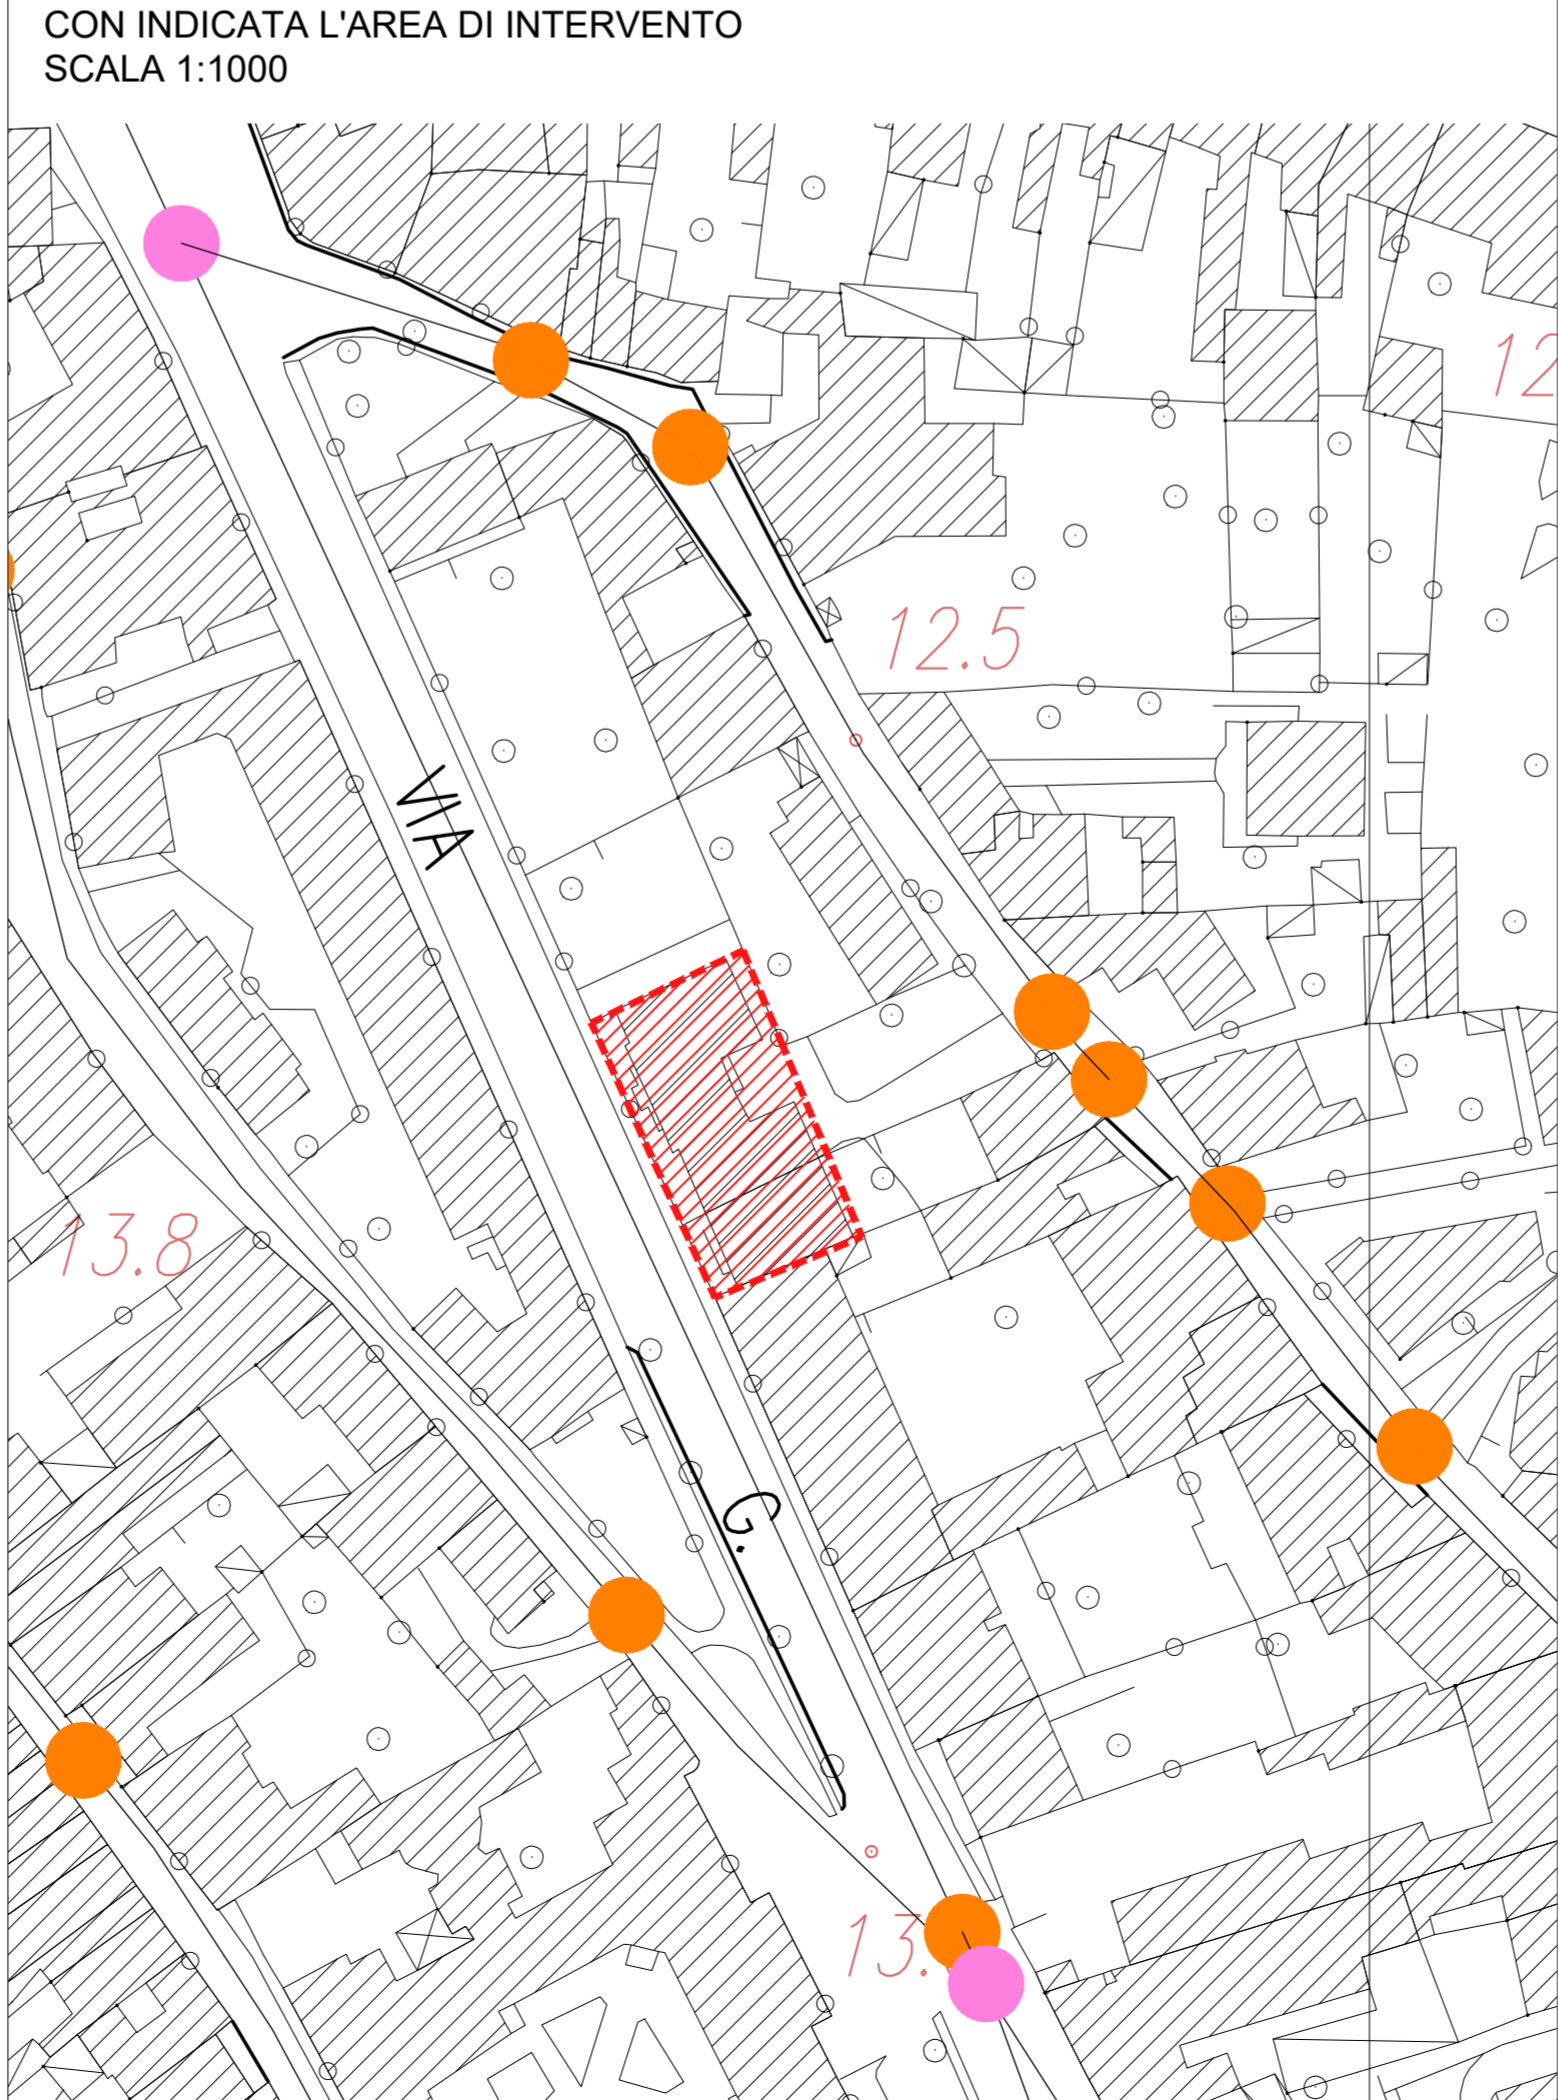

COMMITTENTE

miglior vita possibile
VIA MILAZZO 12, 35142 PADOVA

Azienda Ospedale Università Padova
VIA GIUSTINIANI 2, 35128 PADOVA

DESIGNAZIONE DELL'OPERA

REALIZZAZIONE DEL NUOVO CENTRO REGIONALE PER LE CURE PALLIATIVE PEDIATRICHE HOSPICE PEDIATRICO

EDIFICIO DI VIA FALLOPPIO n. 17

FASE DELLA PROGETTAZIONE

PROGETTO DI FATTIBILITA' TECNICO ECONOMICA

OGGETTO DEL DISEGNO

STATO DI FATTO
INQUADRAMENTO URBANISTICO

CODICE ELABORATO		Codice commessa	Fase progettata	Specialità	Tipo elaborato	Numero abbinato	SCALA
2234		PFTE	R	TAV	F001		1:1000
REVISIONE	DATA	DESCRIZIONE	REDATTO	VERIFICATO	APPROVATO		
0	Settembre 2023	Prima emissione	F. Comici	A. Trame	U. Trame		
1	Dicembre 2023	Seconda emissione	F. Comici	A. Trame	U. Trame		
2	Aprile 2024	Terza emissione	F. Comici	A. Trame	U. Trame		
3							

GRUPPO DI LAVORO:

PROGETTISTA INCARICATO: Prof. Arch. Umberto Trame

COLLABORATORE PER PROGETTAZIONE STRUTTURE: Prof. Ing. Claudio Modena

COLLABORATORE PER PROGETTAZIONE IMPIANTI: Ing. Giorgio Artusi

RESPONSABILE DELLA PROIEZIONE IN FASE DI PROGETTAZIONE: Ing. Andrea Trame

INCARICATO PER I RELEVATI E LA MODALITÀ BIM: Arch. Denis Mior

CONSULENTE PER LA PROGETTAZIONE ACUSTICA: Ing. Dino Abate

Logos for AST engineering S.r.l., SM Ingegneria S.r.l., GAIATE, A.S.T. engineering S.r.l., tredigital, and others.