



Det. 01
SCALA 1:25

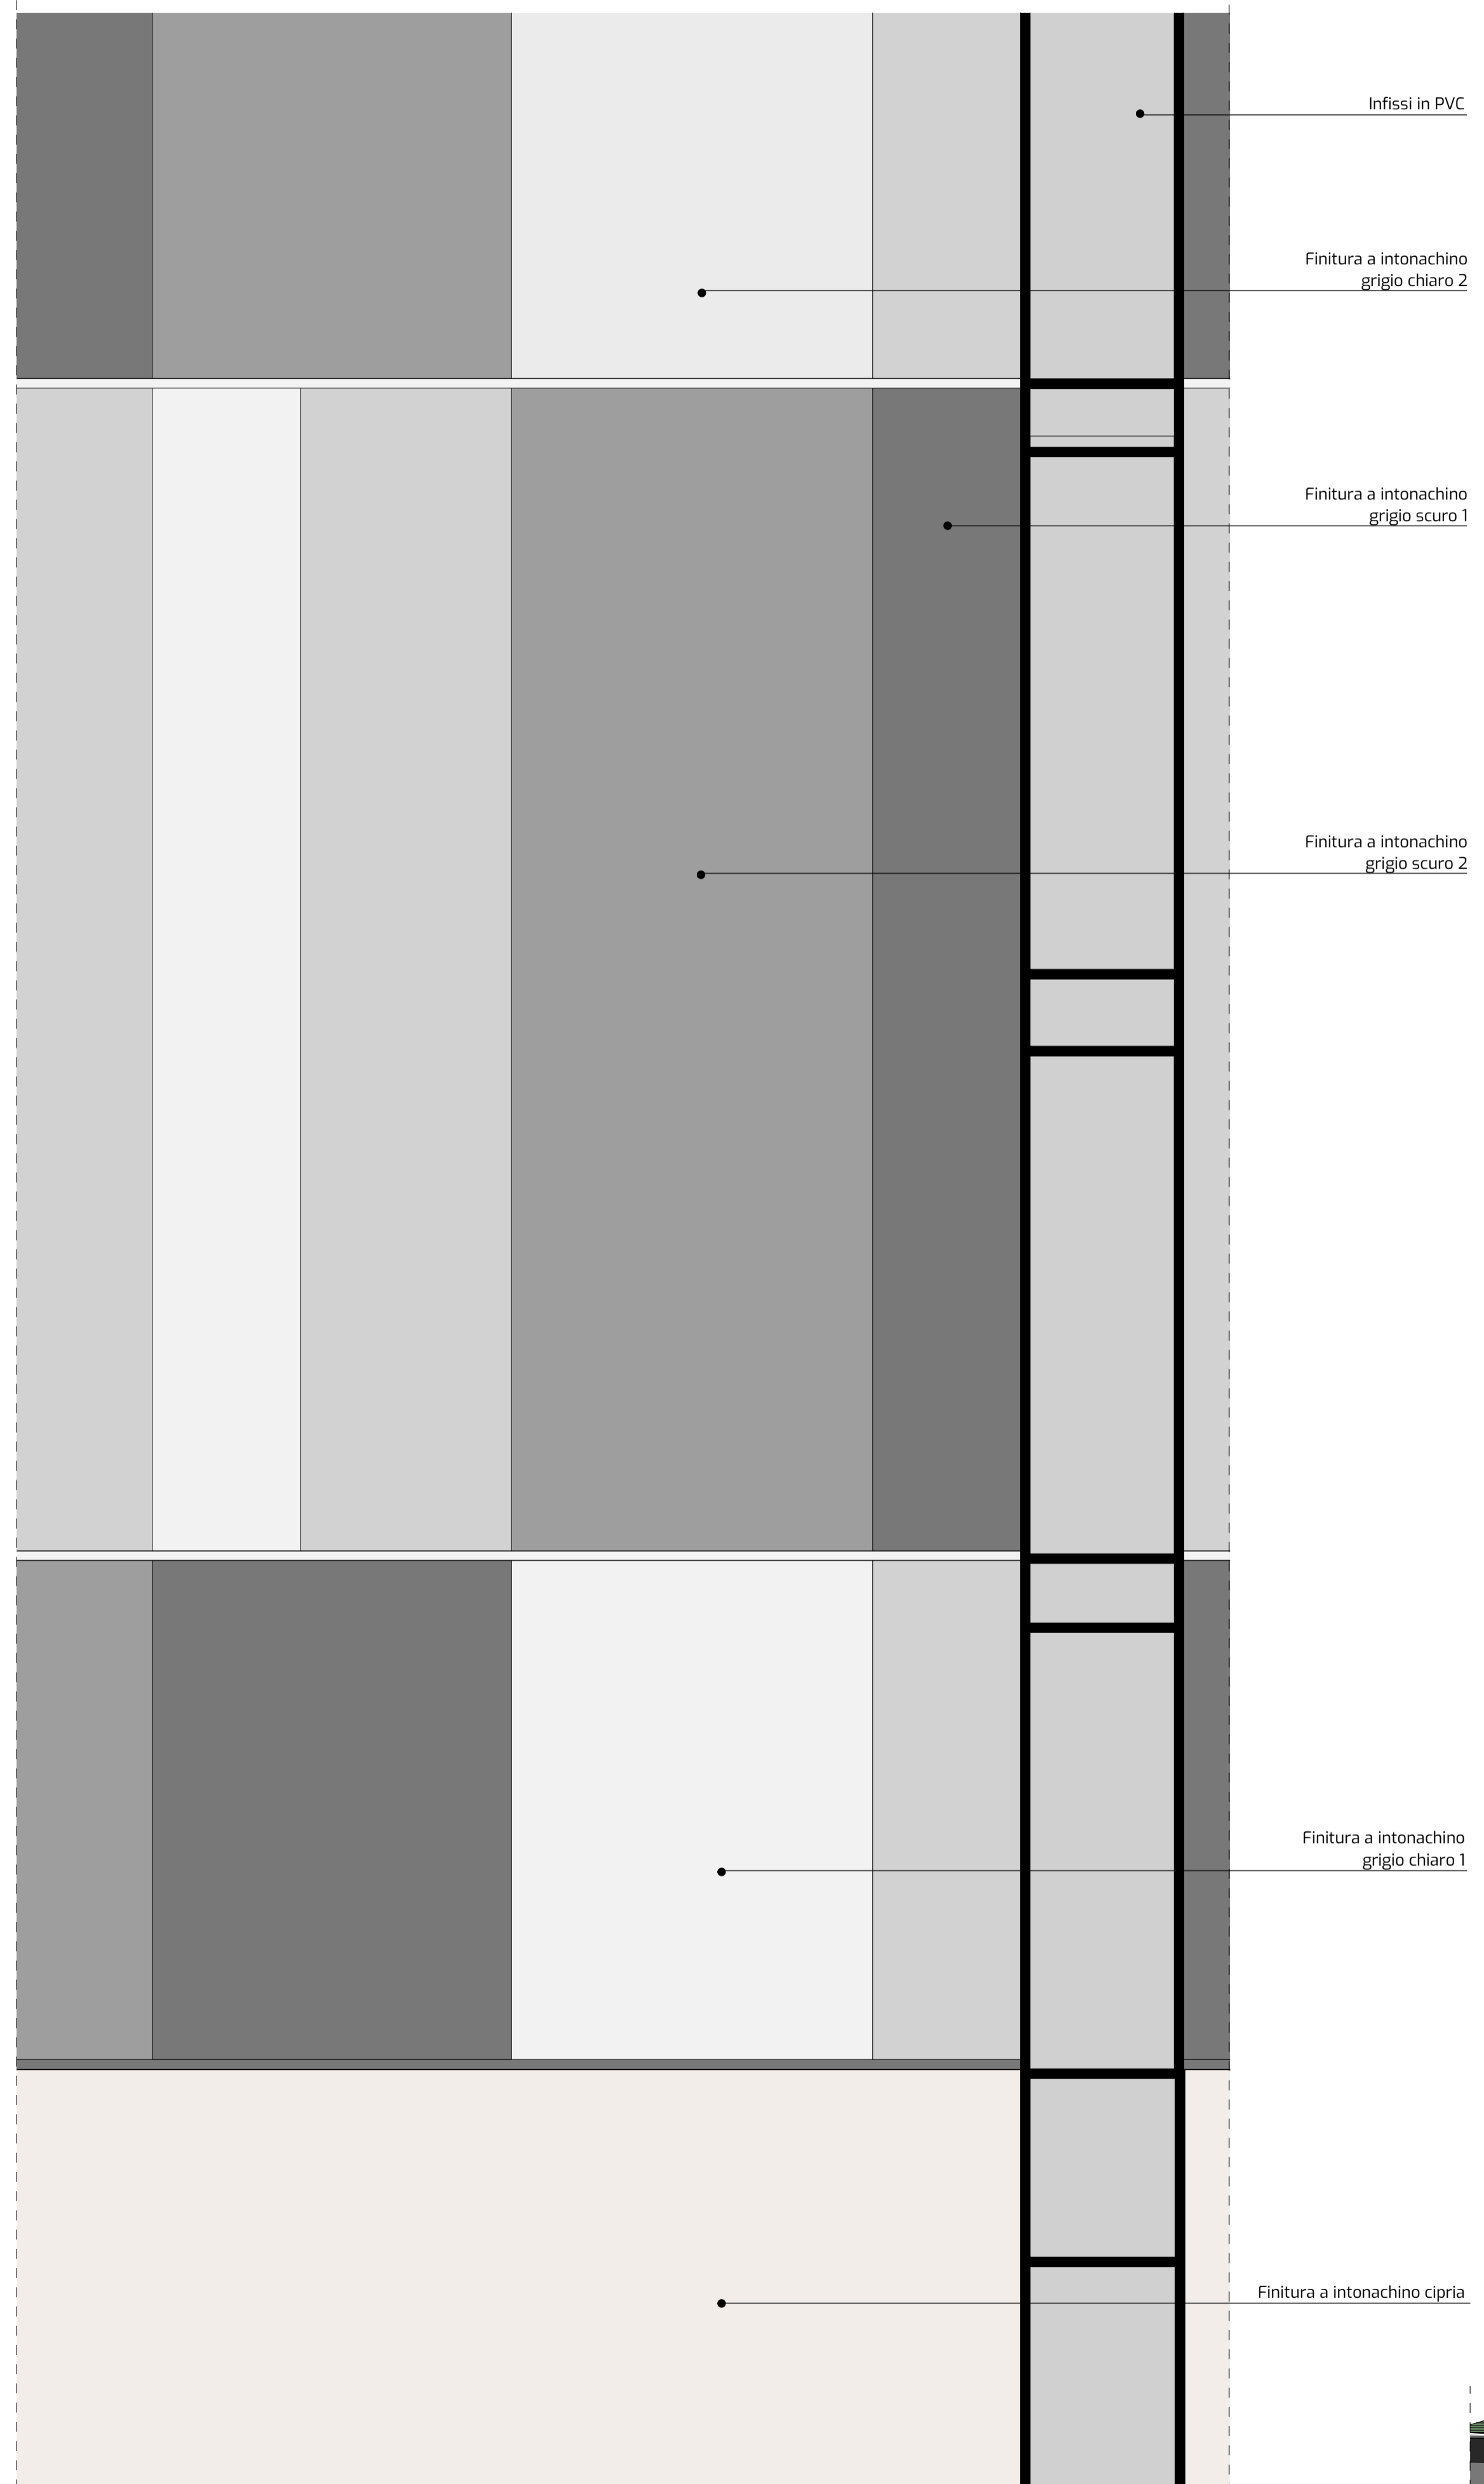

Det. 02
SCALA 1:25



PROSPETTO G-G
SCALA 1:100

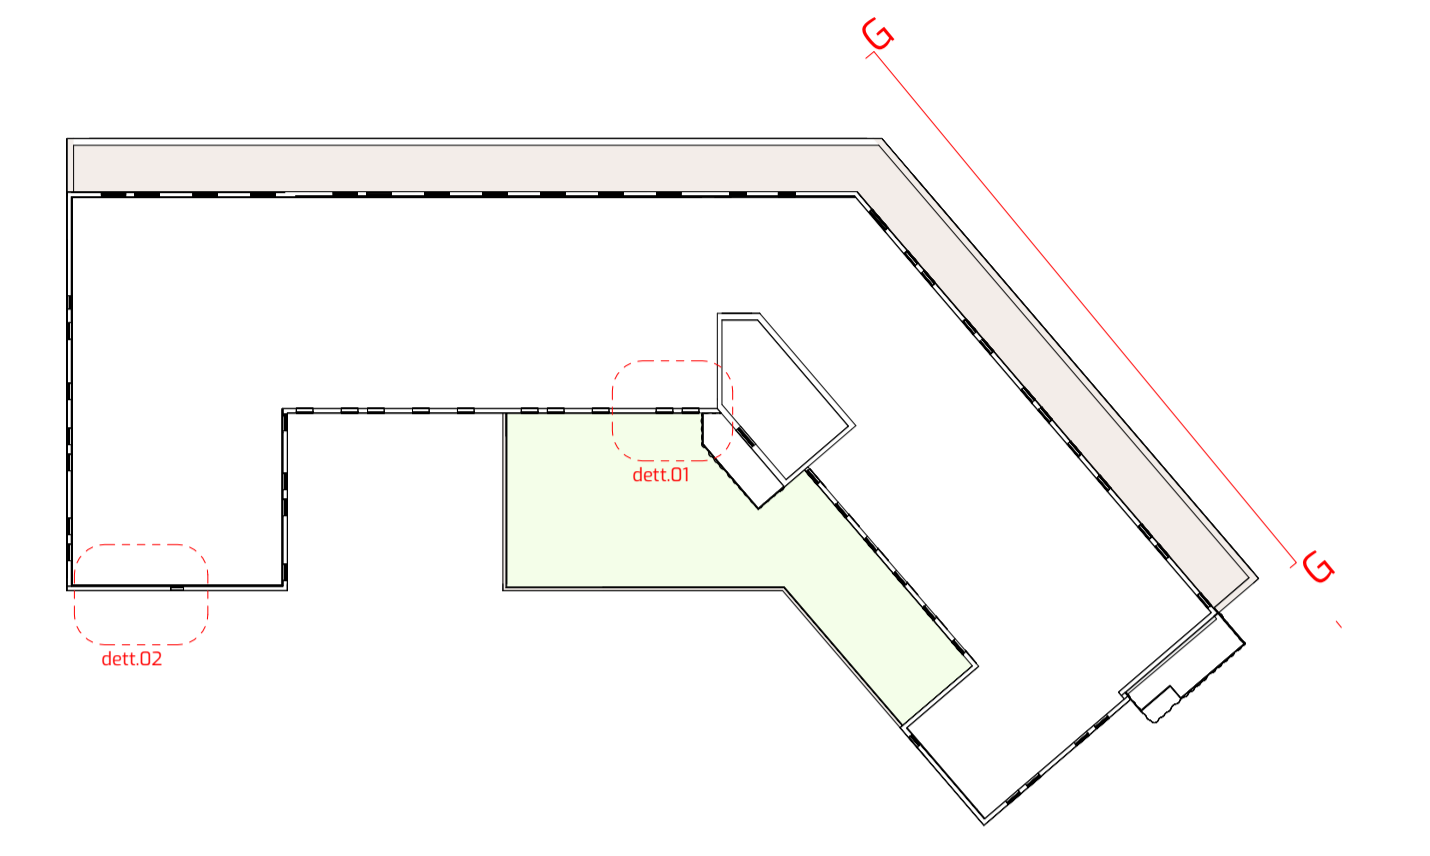

COMUNE DI PADOVA

**PROGRAMMA DI RIQUALIFICAZIONE URBANA P.R.U.
"IL SUPERAMENTO DEI MARGINI"**

D.M. 21.12.94
Approvato con Accordo di Programma del 23.12.1998 tra Ministero del LL.P.P. - Regione Veneto - Comune di Padova - Aer di Padova
D.G.R. n. 214 del 11.02.1999, pubblicato nel B.U.R.V. n. 22 del 12.03.1999

**COSTRUZIONE DI UN EDIFICIO AD USO STUDENTATO
DENOMINATO "EDIFICIO B" NELL'UNITA' DI SPAZIO T7**

<small>COMITENTE</small> AGRIFUTURA S.r.l. <small>Via dell'Economia, 90 36100 Vicenza (VI)</small>	<small>PROGETTISTA</small> Dott. Arch. Gaetano Ingui <small>Via dell'Economia, 90 36100 Vicenza (VI)</small>	<small>PROGETTISTA</small> Dott. Arch. Davide Tombolan <small>Via Luigi Pellizzio, 39 35123 Padova (PD)</small>
<small>TITOLO</small> Prospetti Nord-Est e particolari prospetti con indicazioni degli elementi compositivi, materiali e colori		
<small>CODICE PROGETTO</small>	<small>NOME FILE</small> tav 13c Prospetti Nord-Est e particolari	<small>TAV</small> 13c
	<small>CODICE ELAB.</small>	<small>DATA</small> 01.07.2023
<small>1</small>	<small>Aggiornamento generale a seguito osservazioni ULSS6</small>	<small>14.11.2023</small>
<small>REV.</small>	<small>DESCRIZIONE</small>	<small>DATA</small>
		<small>REDAITTO</small>
		<small>VERIFICATO</small>
		<small>APPROVATO</small>