


- PIANO DI ASSETTO DEL TERRITORIO (PAT) -
VARIANTE DI ADEGUAMENTO ALLA LEGGE REGIONALE DEL 6 GIUGNO 2017
N. 14 DISPOSTIONE PER IL CONTENIMENTO DEL CONSUMO DI SUOLO
E MODIFICHE DELLA LEGGE REGIONALE 23 APRILE 2004, N. 11
NORME PER IL GOVERNO DEL TERRITORIO E IN MATERIA DI PAESAGGIO.

CARTA DEGLI AMBITI DI URBANIZZAZIONE CONSOLIDATA

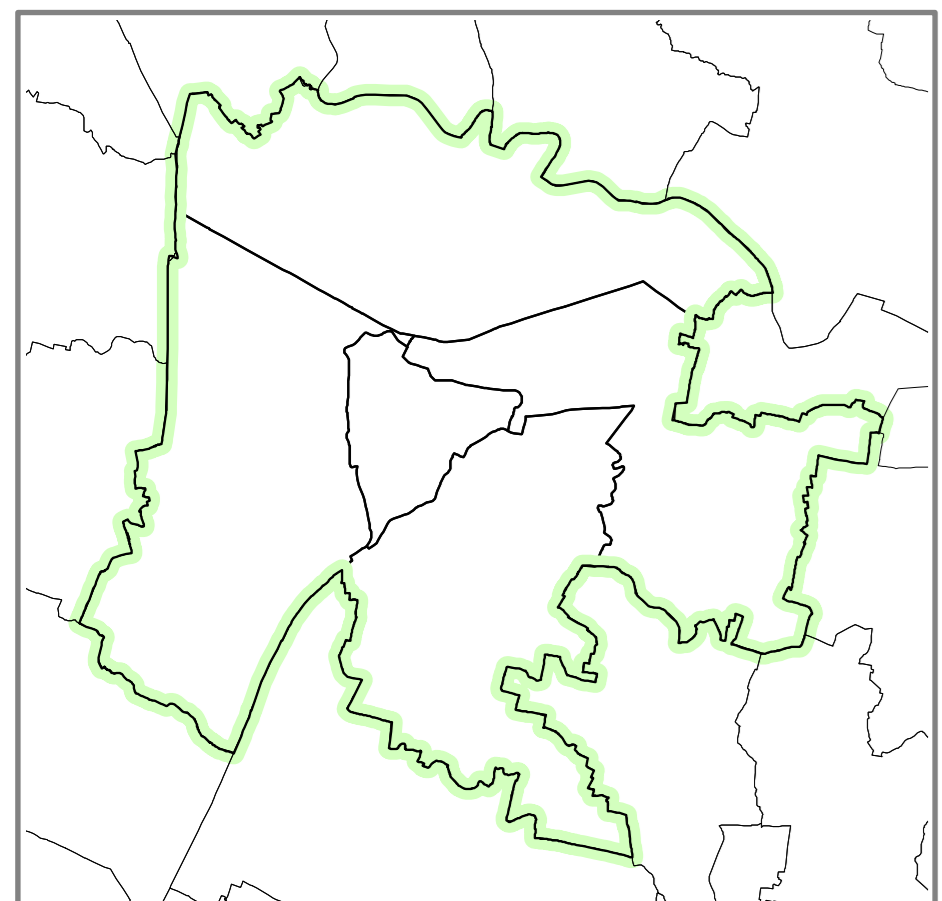

SETTORE URBANISTICA,
SERVIZIO CATASTALI
E MOBILITÀ
Capo Settore:
Ing. Roberto Pavan
Progettista:
ATA S.p.A. - Ing. Roberto Pavan

Adempimento ai sensi art.2, comma 1 lett.a) art.4 comma 5, art.13
comma 8, art.14, n.6 del DGR 2912/2017 e art.20 del DGR 16/05/2018

DATA: 02/12/2019

Elaborato: A 5
Scala: 1:10.000
Ambiti di urbanizzazione consolidata

LEGENDA

Confini comunali

Ambiti di urbanizzazione consolidata (art.2)

gli ambiti di urbanizzazione consolidata: l'insieme delle parti del territorio già edificate, comprensivo delle aree libere interiusse o di completamento, destinate dallo strumento urbanistico alla trasformazione insediativa, delle dotazioni di aree pubbliche per servizi e attrezzature collettive, delle infrastrutture e delle viabilità già attuate, o in fase di attuazione, nonché le parti del territorio oggetto di un piano urbanistico attuativo approvato e i nuclei insediativi in zona agricola. Tali ambiti di urbanizzazione consolidata non coincidono necessariamente con quelli individuati dal piano di assetto del territorio (PAT) ai sensi dell'articolo 13, comma 1, lettera o), della legge regionale 23 aprile 2004, n. 11.

