




POSTAZIONE MICROFONICA POSTA IN CONTROL ROOM

RACK UBICATO NEL
LOCALE GUARDAROBA
RACK 24 U

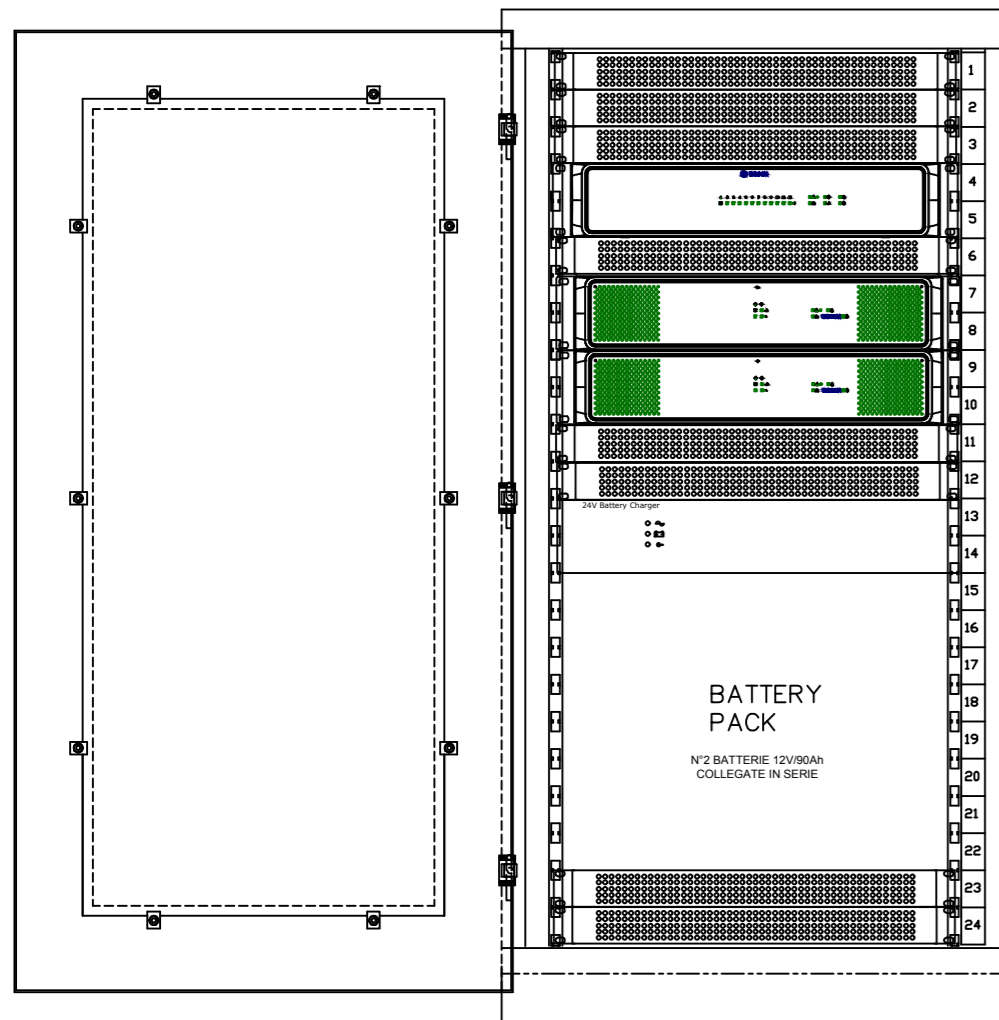

PVA-4CR12


PVA-2P500

PVA-2P500 Scorta

PLN-24CH12

BATTERY
PACK
N°2 BATTERIE 12V/90Ah
COLLEGATE IN SERIE

PREDISPOSIZIONE PER ESTERNI

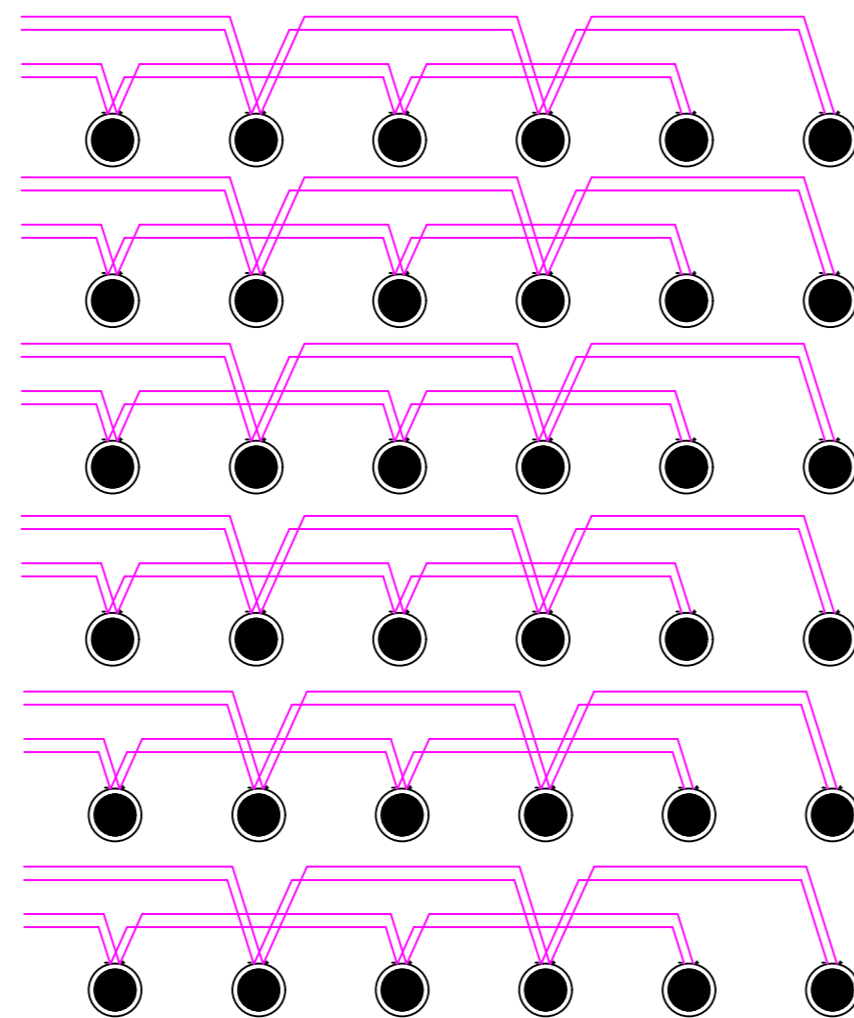

PIANO SECONDO

PIANO PRIMO

PIANO TERRA



COMUNE DI PADOVA

Settore Lavori Pubblici

**CASTELLO CARRARESI
INTERVENTO DI RESTAURO E
RIQUALIFICAZIONE FUNZIONALE
STRALCI**

PROGETTO ESECUTIVO

IMPORTO COMPLESSIVO: Euro 5.400.00,00

Progetto: LLPP_EDP_2018/137

Nome File:

25 Luglio 2018

ELABORATO:

**IMPIANTI ELETTRICI E SPECIALI
SCHEMA A BLOCCHI TIPICO DI COLL.
IMPIANTO EVAC**

Scala	Fase progetto	Codice elaborato
--	ESEC REV-01	_EL_ 33

Progettisti e Collaboratori

Progettista e Coordinatore alla Prog.: Arch. Domenico Lo Bosco
Collaboratori alla Progettazione: Arch. Giacomo Peruzzi
Arch. Luisa Tonietto


Progettazione specialistica:
Arch. Arianna Garbin
Per.Ind. Enrico Boscaro
Per.Ind. Fabio Cappellato
SM Ingegneria S.r.l. Prof. Ing. Claudio Modena

Capo Settore
Arch. Luigino Gennaro

RUP
Arch. Stefano Benvegnù

ARMADIO RACK

TIPICO DI COLLEGAMENTO DIFFUSORI SONORI PER OGNI ZONA

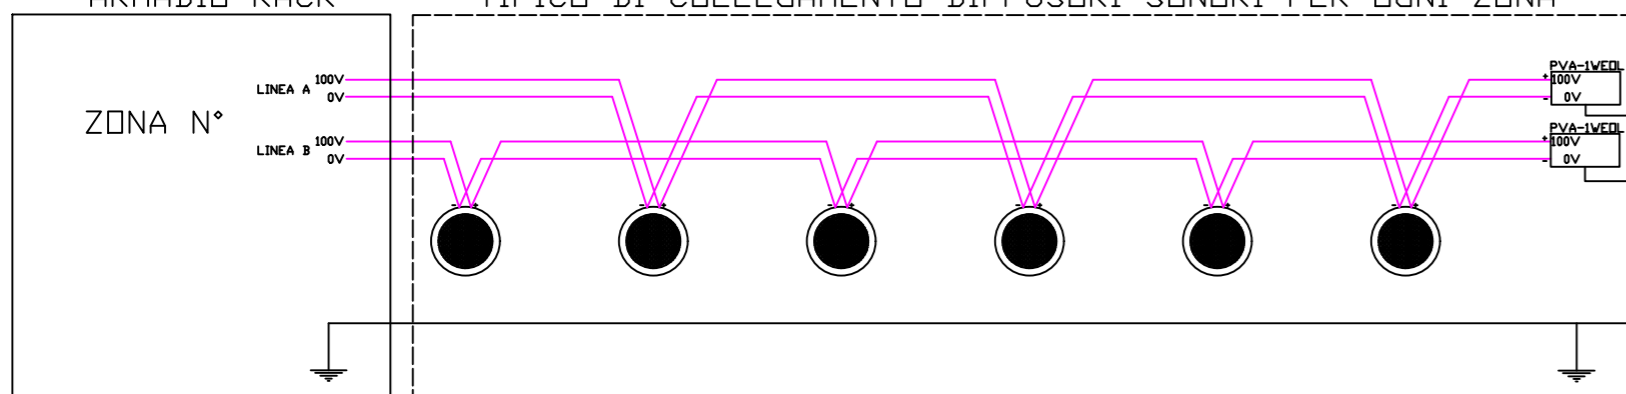

CAVO FTP CAT6 SCHERMATO - Lunghezza Massima mt 1000

CAVO ELETTRICO - Cavo elettrico 2x2,5 Resistente al fuoco EVAC (FTE40M1)

