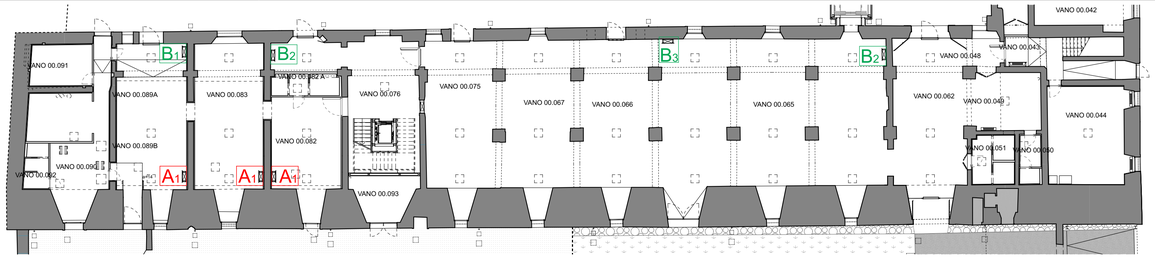

PIANO TERRA_scala 1:200

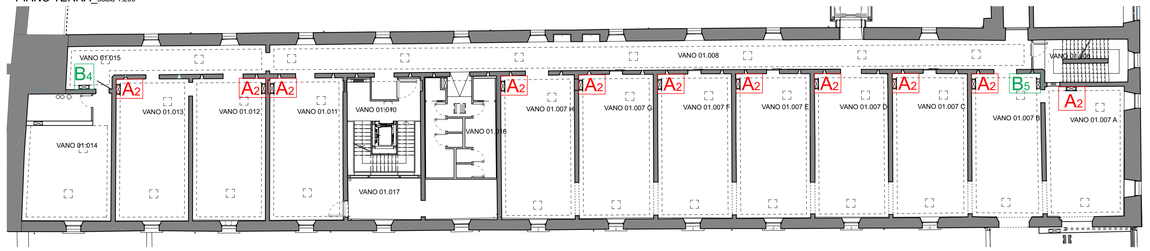

PIANO PRIMO_scala 1:200

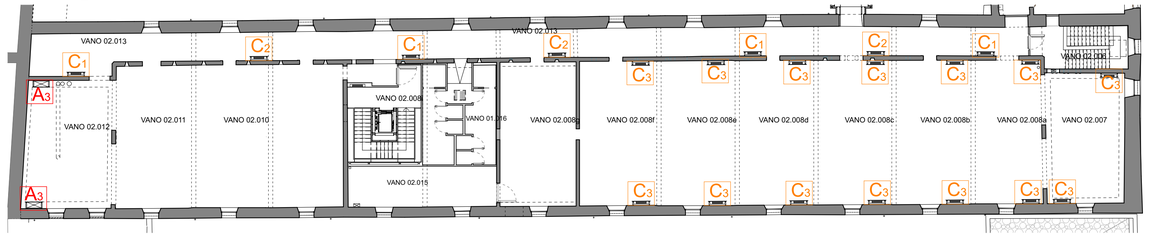

PIANO SECONDO_scala 1:200

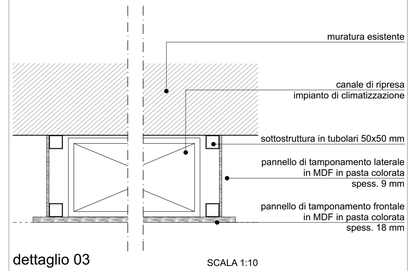

dettaglio 03

SCALA 1:10

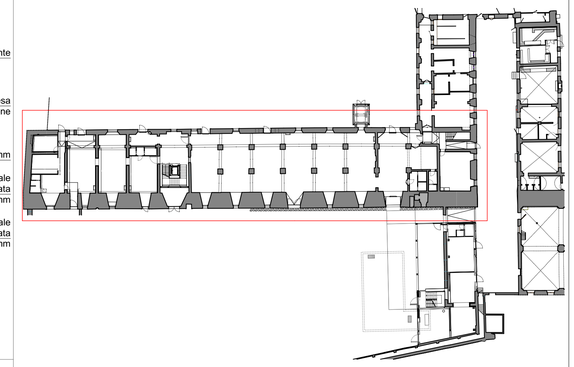

C1

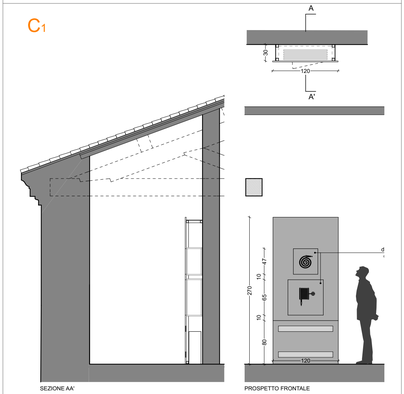

SEZIONE AA'

PROSPETTO FRONTALE

NOTA - Tutte le quote andranno verificate in cantiere ed eventuali difformità andranno tempestivamente comunicate alla D.L.

- Al piano primo la quota finita di pavimento sarà a +8 cm (spessore cappa di consolidamento) rispetto alle quote varie dello stato di fatto; per convenzione si assume come quota di piano il livello +451 cm , quota di sbarco della nuova scala.

A1

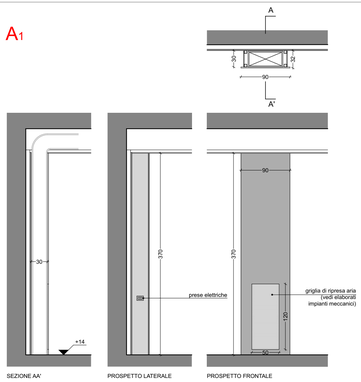

SEZIONE AA'

PROSPETTO LATERALE

PROSPETTO FRONTALE

A3

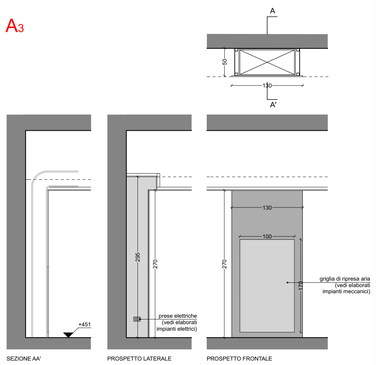

SEZIONE AA'

PROSPETTO LATERALE

PROSPETTO FRONTALE

B2

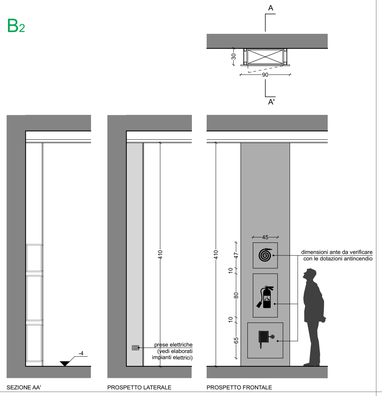

SEZIONE AA'

PROSPETTO LATERALE

PROSPETTO FRONTALE

B4

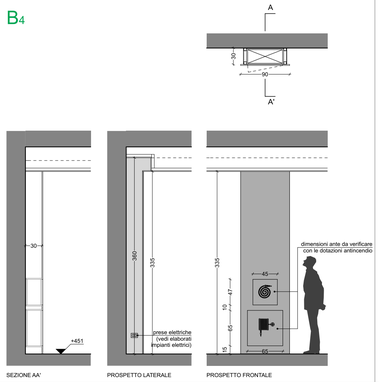

SEZIONE AA'

PROSPETTO LATERALE

PROSPETTO FRONTALE

C2

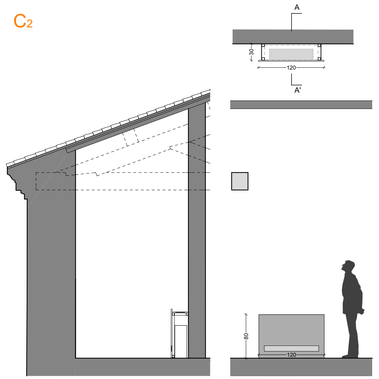

SEZIONE AA'

PROSPETTO FRONTALE

A2

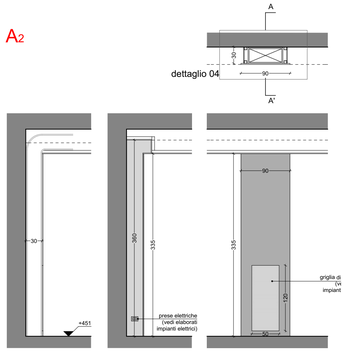

dettaglio 04

SEZIONE AA'

PROSPETTO LATERALE

PROSPETTO FRONTALE

B1

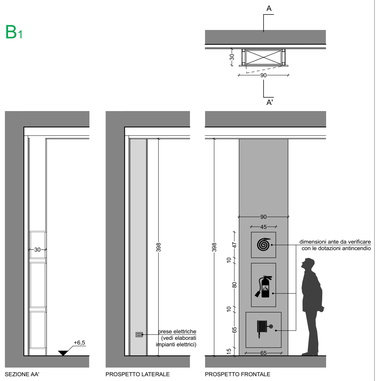

SEZIONE AA'

PROSPETTO LATERALE

PROSPETTO FRONTALE

B3

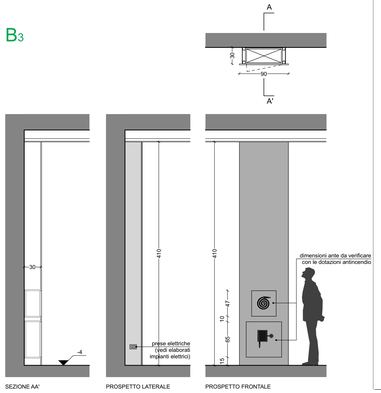

SEZIONE AA'

PROSPETTO LATERALE

PROSPETTO FRONTALE

B5

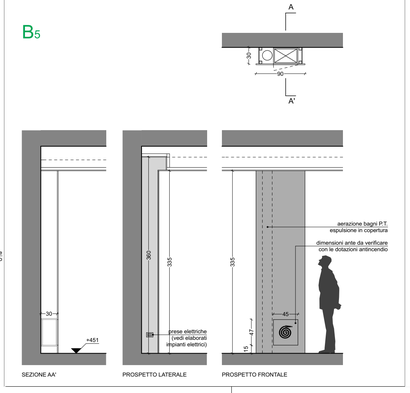

SEZIONE AA'

PROSPETTO LATERALE

PROSPETTO FRONTALE

C3

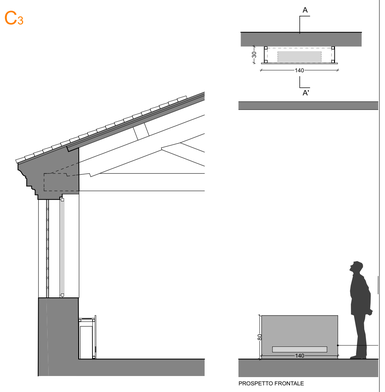

PROSPETTO FRONTALE

Firmato da:
TONIETTO LUISA
Motivo:

Data: 25/07/2018 11:43:41

COMUNE DI PADOVA

Settore Lavori Pubblici

CASTELLO CARRARESI

INTERVENTO DI RESTAURO E RIQUALIFICAZIONE FUNZIONALE STRALCI

PROGETTO DEFINITIVO

IMPORTO COMPLESSIVO: Euro 5.400.00,00

Progetto: LLPP_EDP_2018/137

Nome File: APPR_16_AR_07

Luglio 2018

ELABORATO:

Ala sud: Piante - Prospetti - Dettagli colonne/totem

Scala	Fase progetto		Codice elaborato	
-	P	E	AR	07

Progettisti e Collaboratori

Progettista e Coordinatore alla Prog.: Arch. Domenico Lo Bosco
Collaboratori alla Progettazione: Arch. Giacomo Peruzzi
Arch. Luisa Tonietto
Arch. Arianna Garbin
Per.Ind. Enrico Boscaro
Per.Ind. Fabio Cappellato
Progettazione specialistica: SM Ingegneria S.r.l. Prof. Ing. Claudio Modena

Capo Settore
Arch. Luigino Gennaro

RUP
Arch. Stefano Benvegnù