




prospetto ovest _ scala 1:100

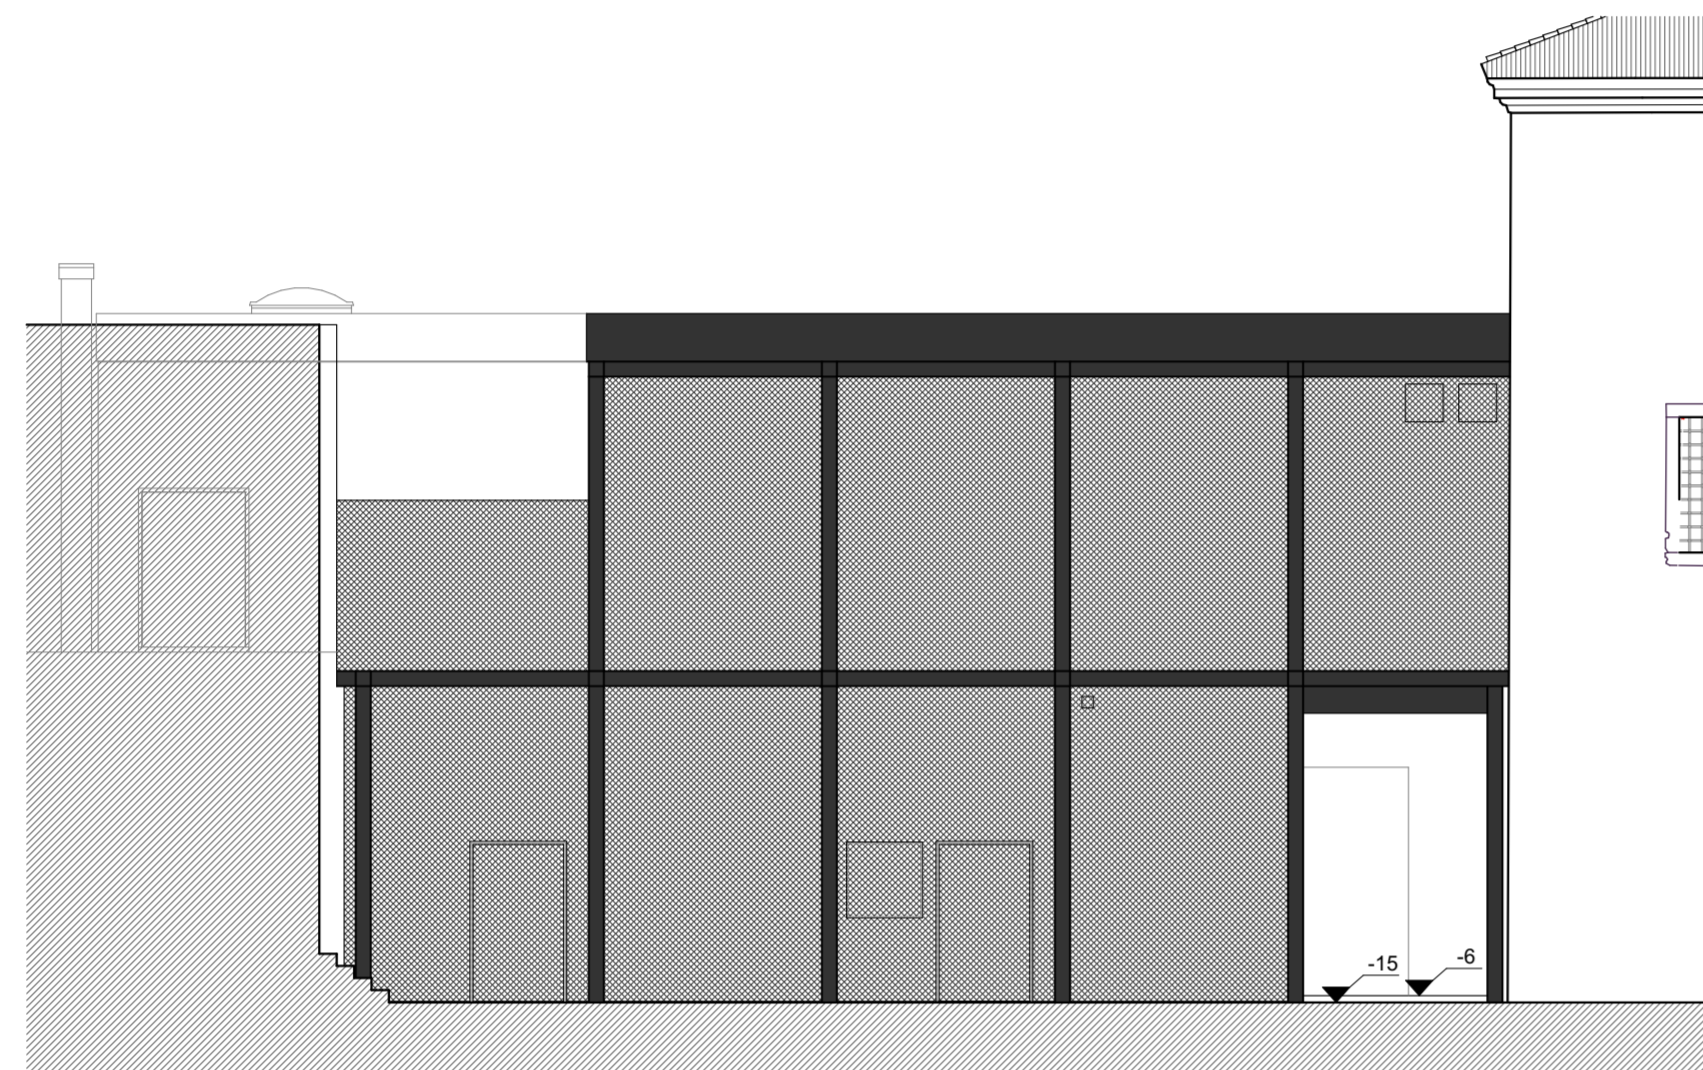


prospetto est _ scala 1:100

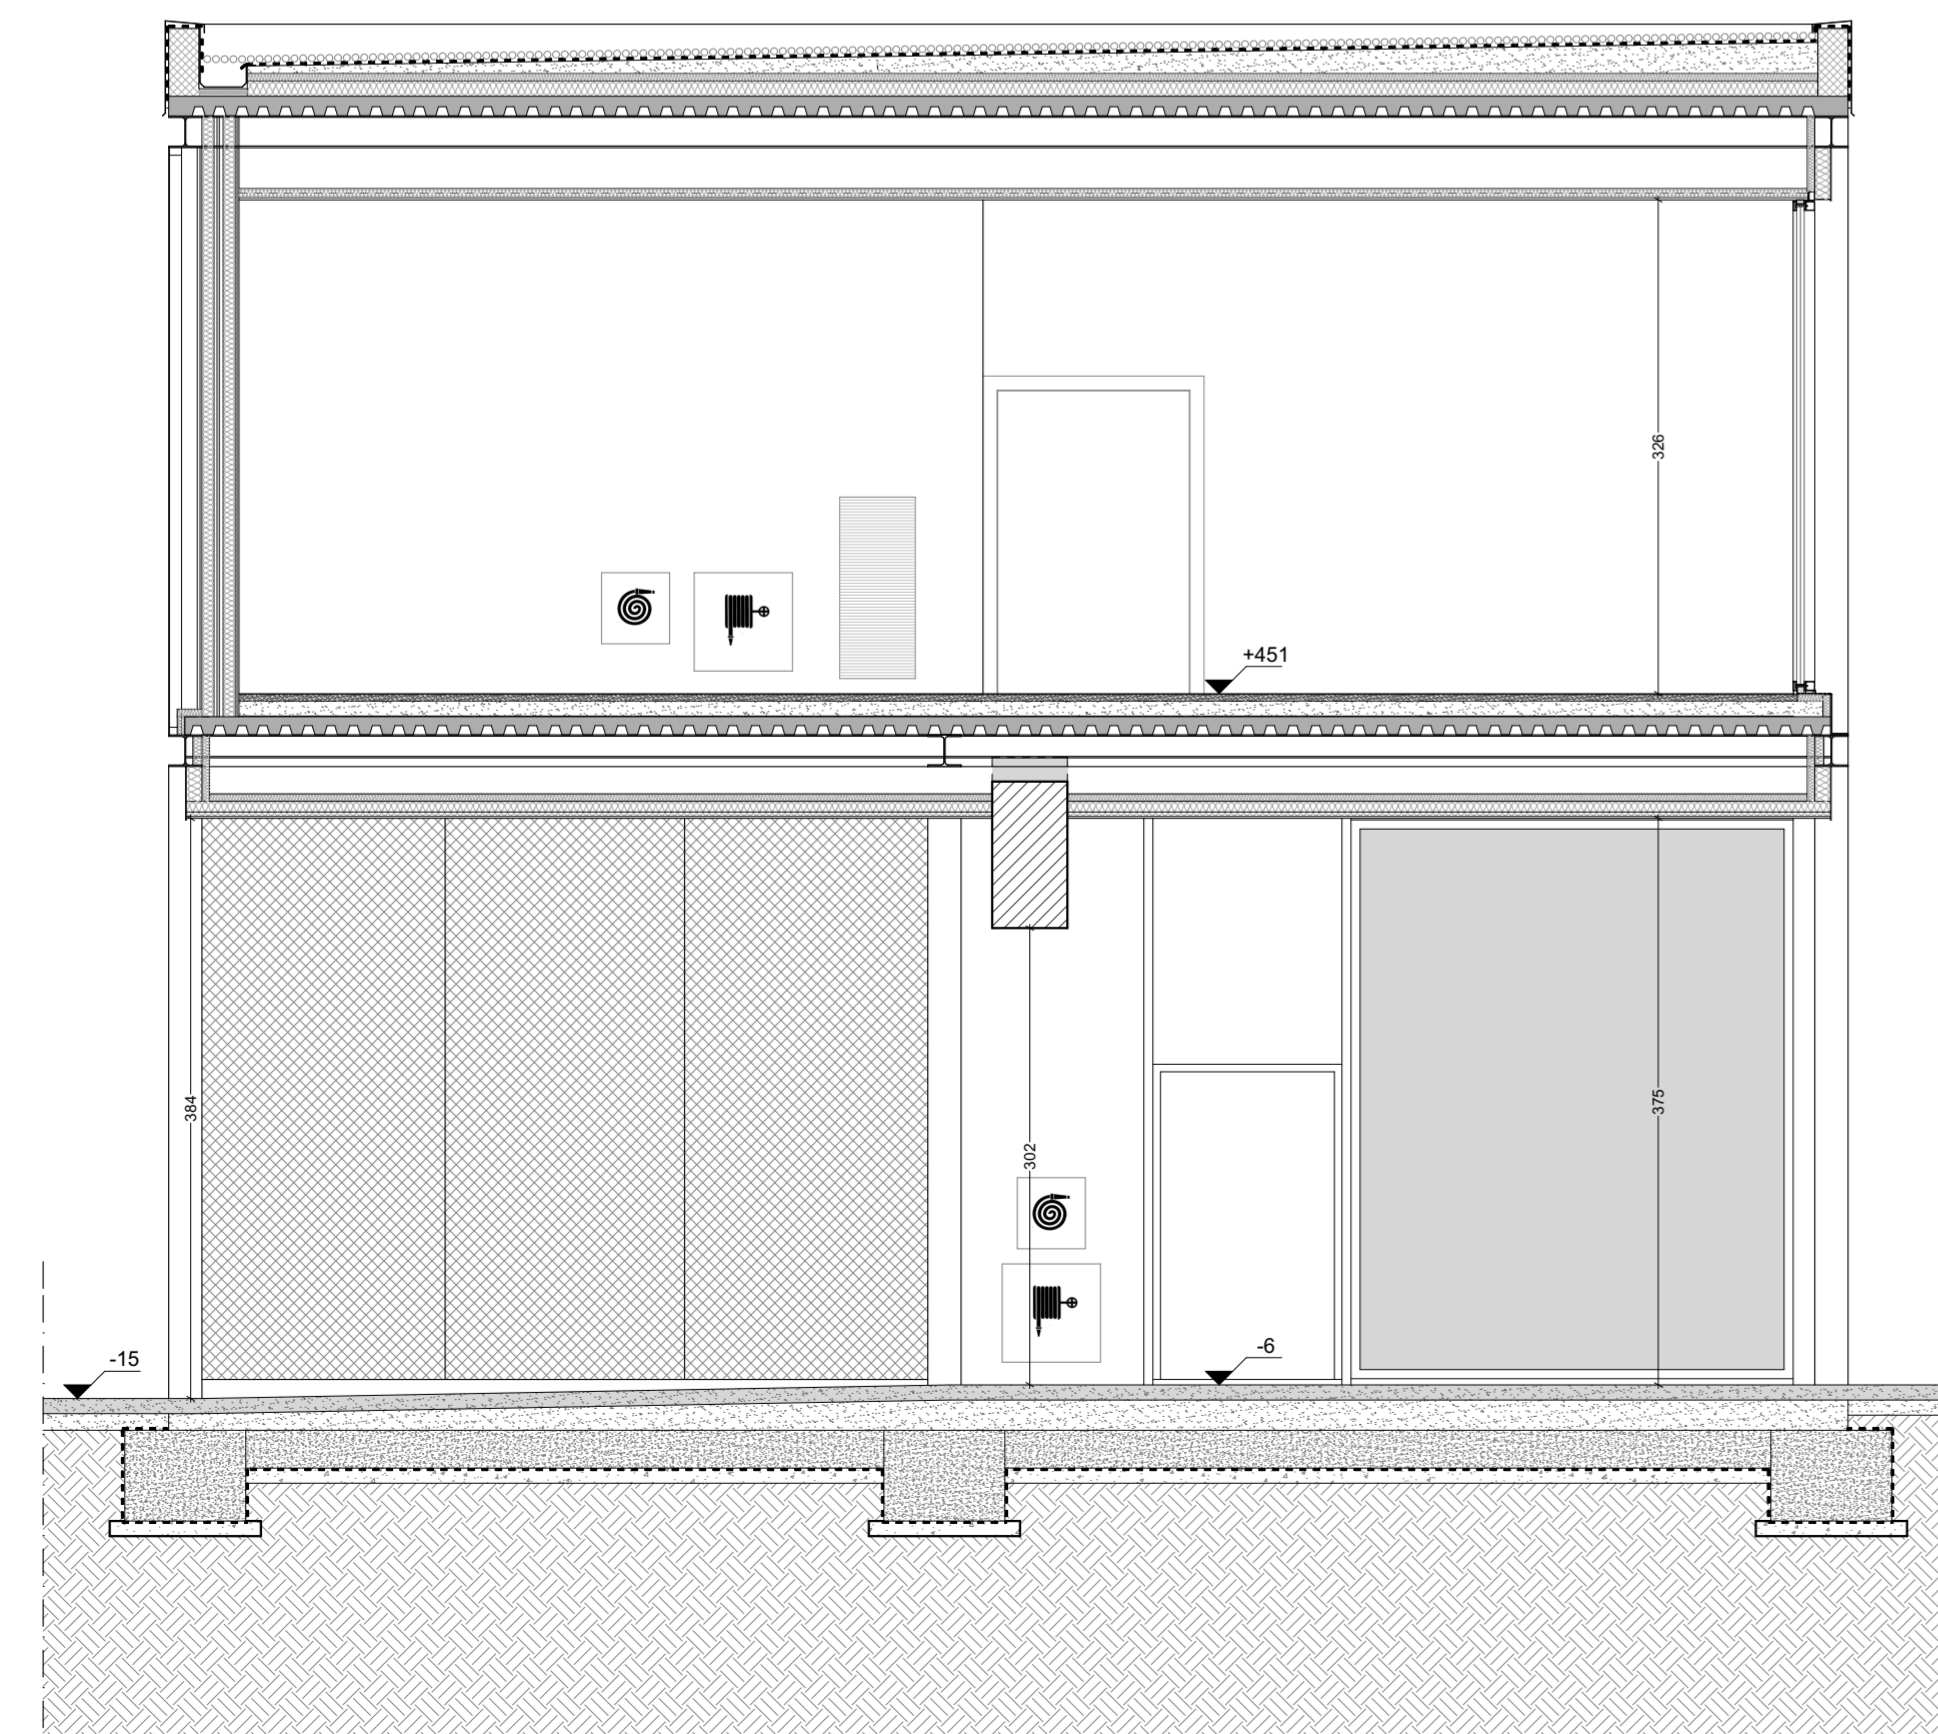


sezione II' _ scala 1:50

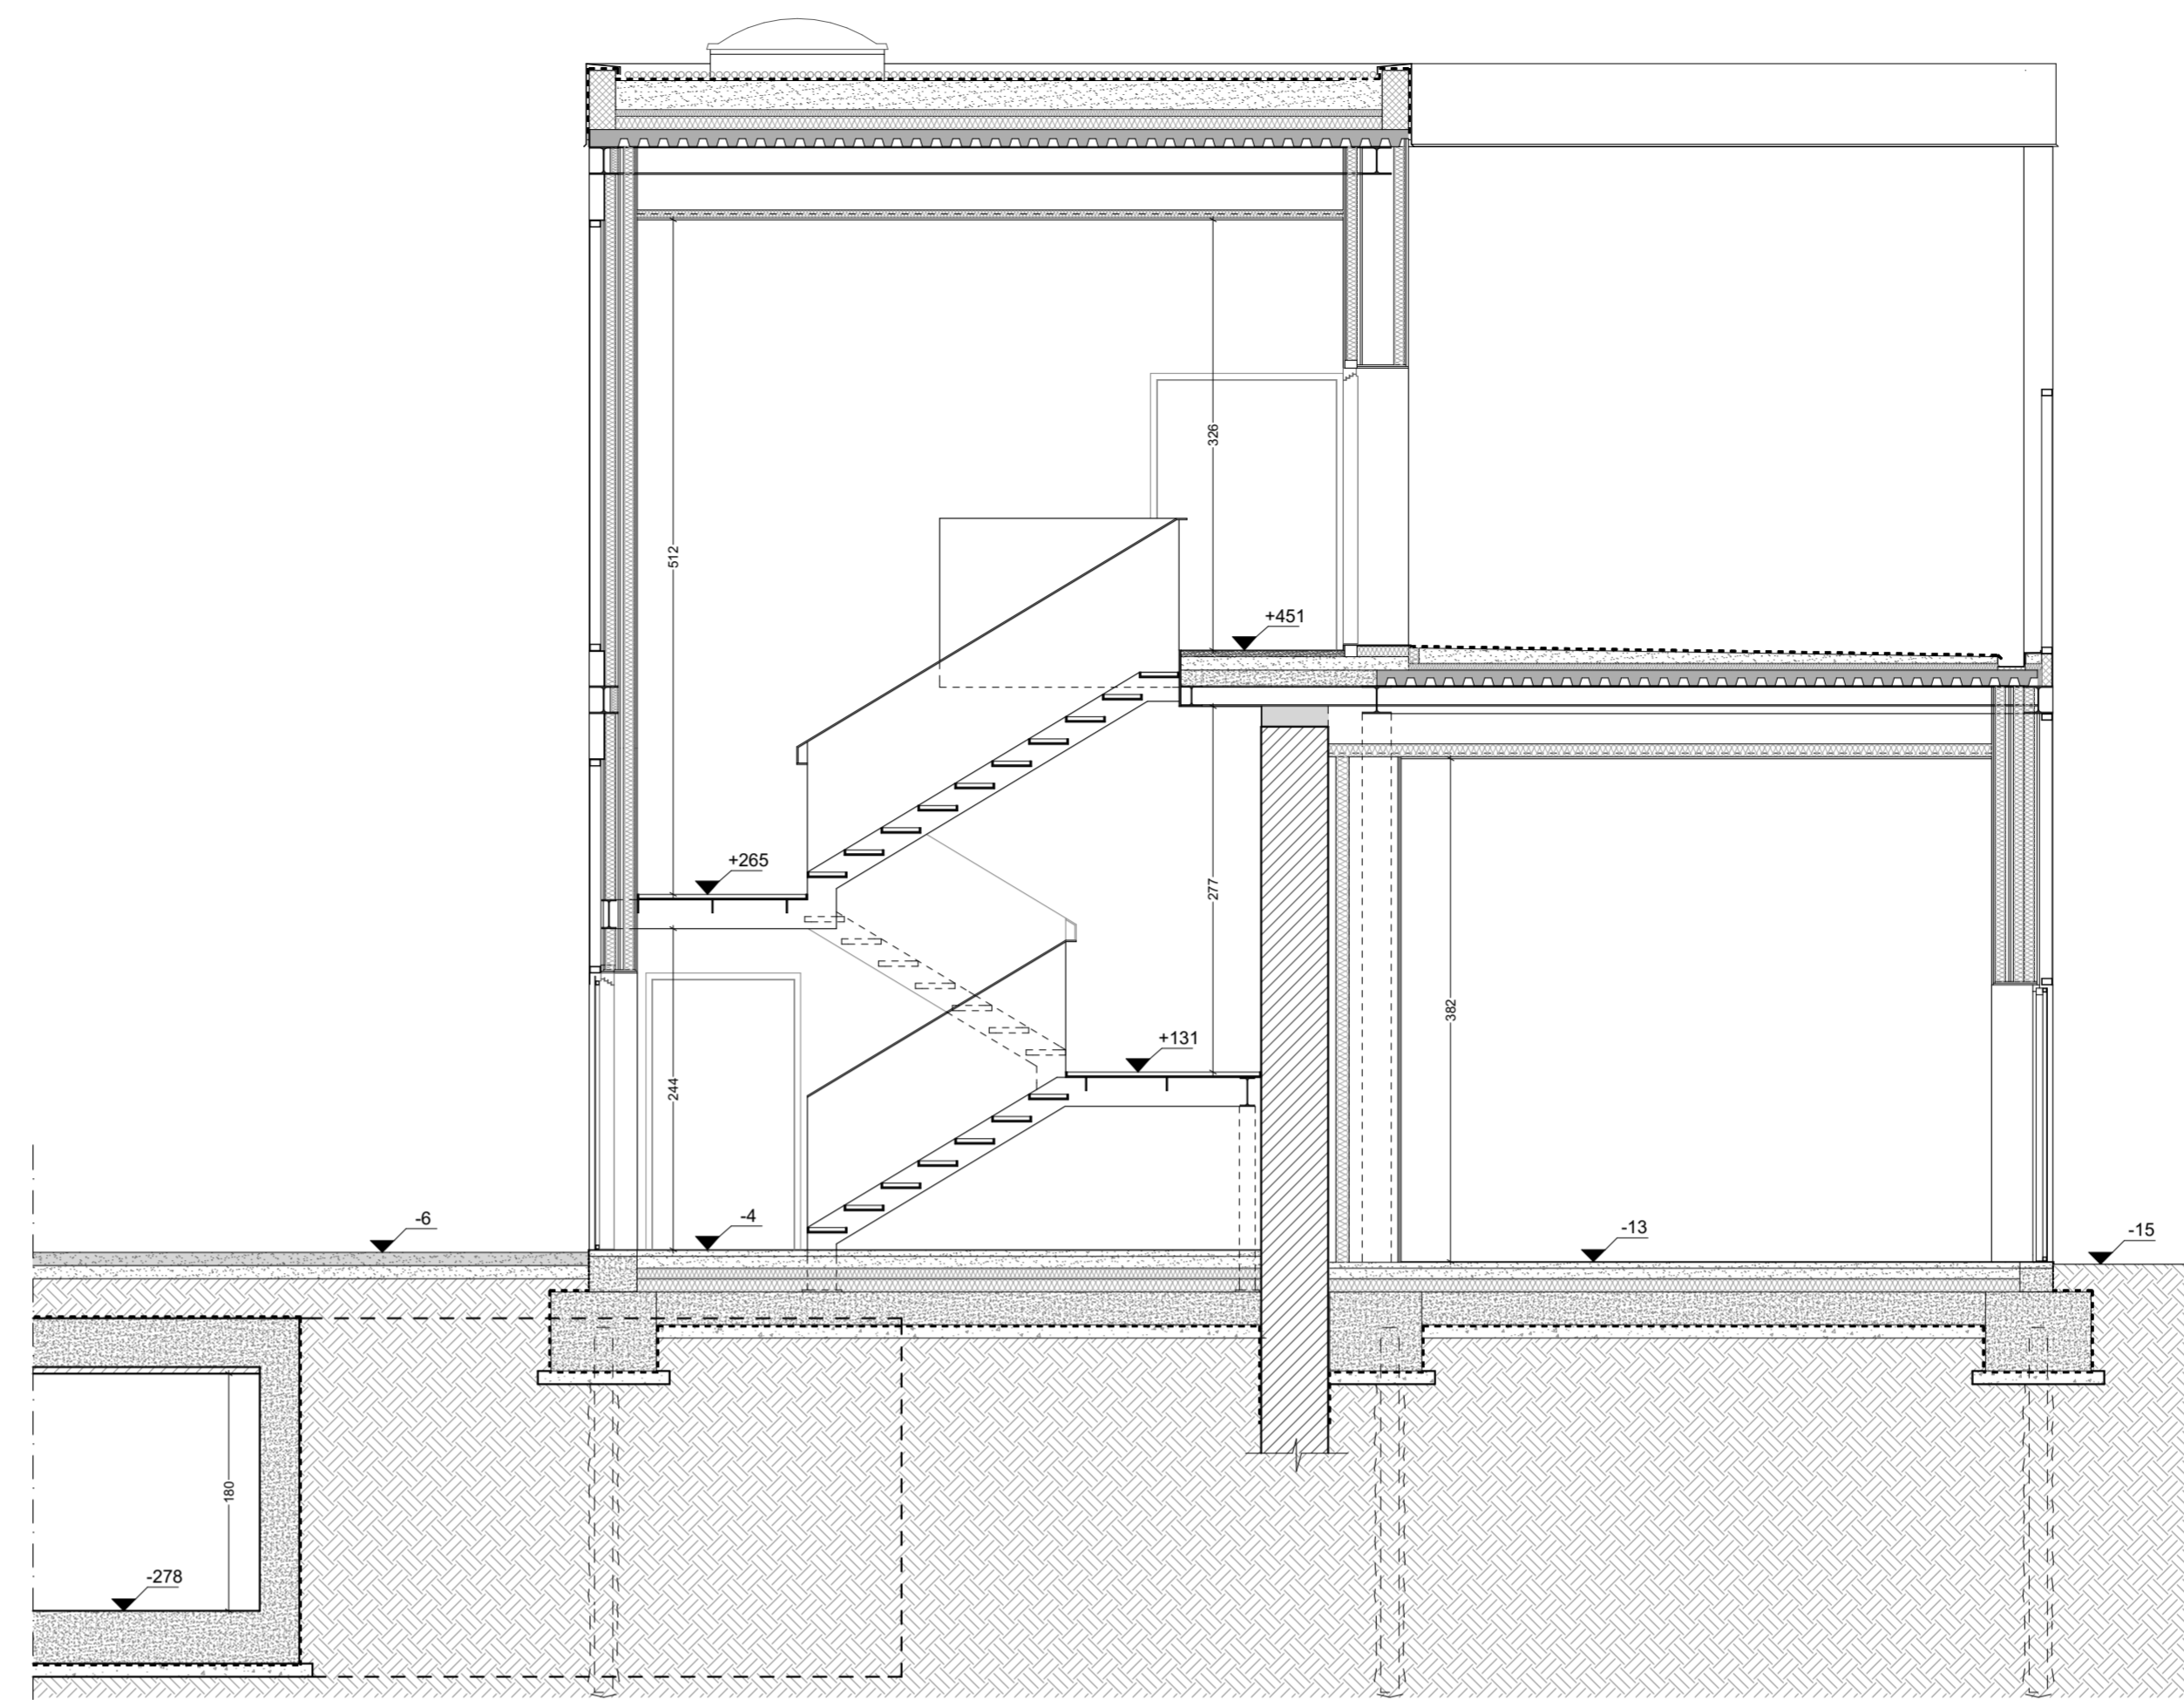

sezione LL' _ scala 1:50

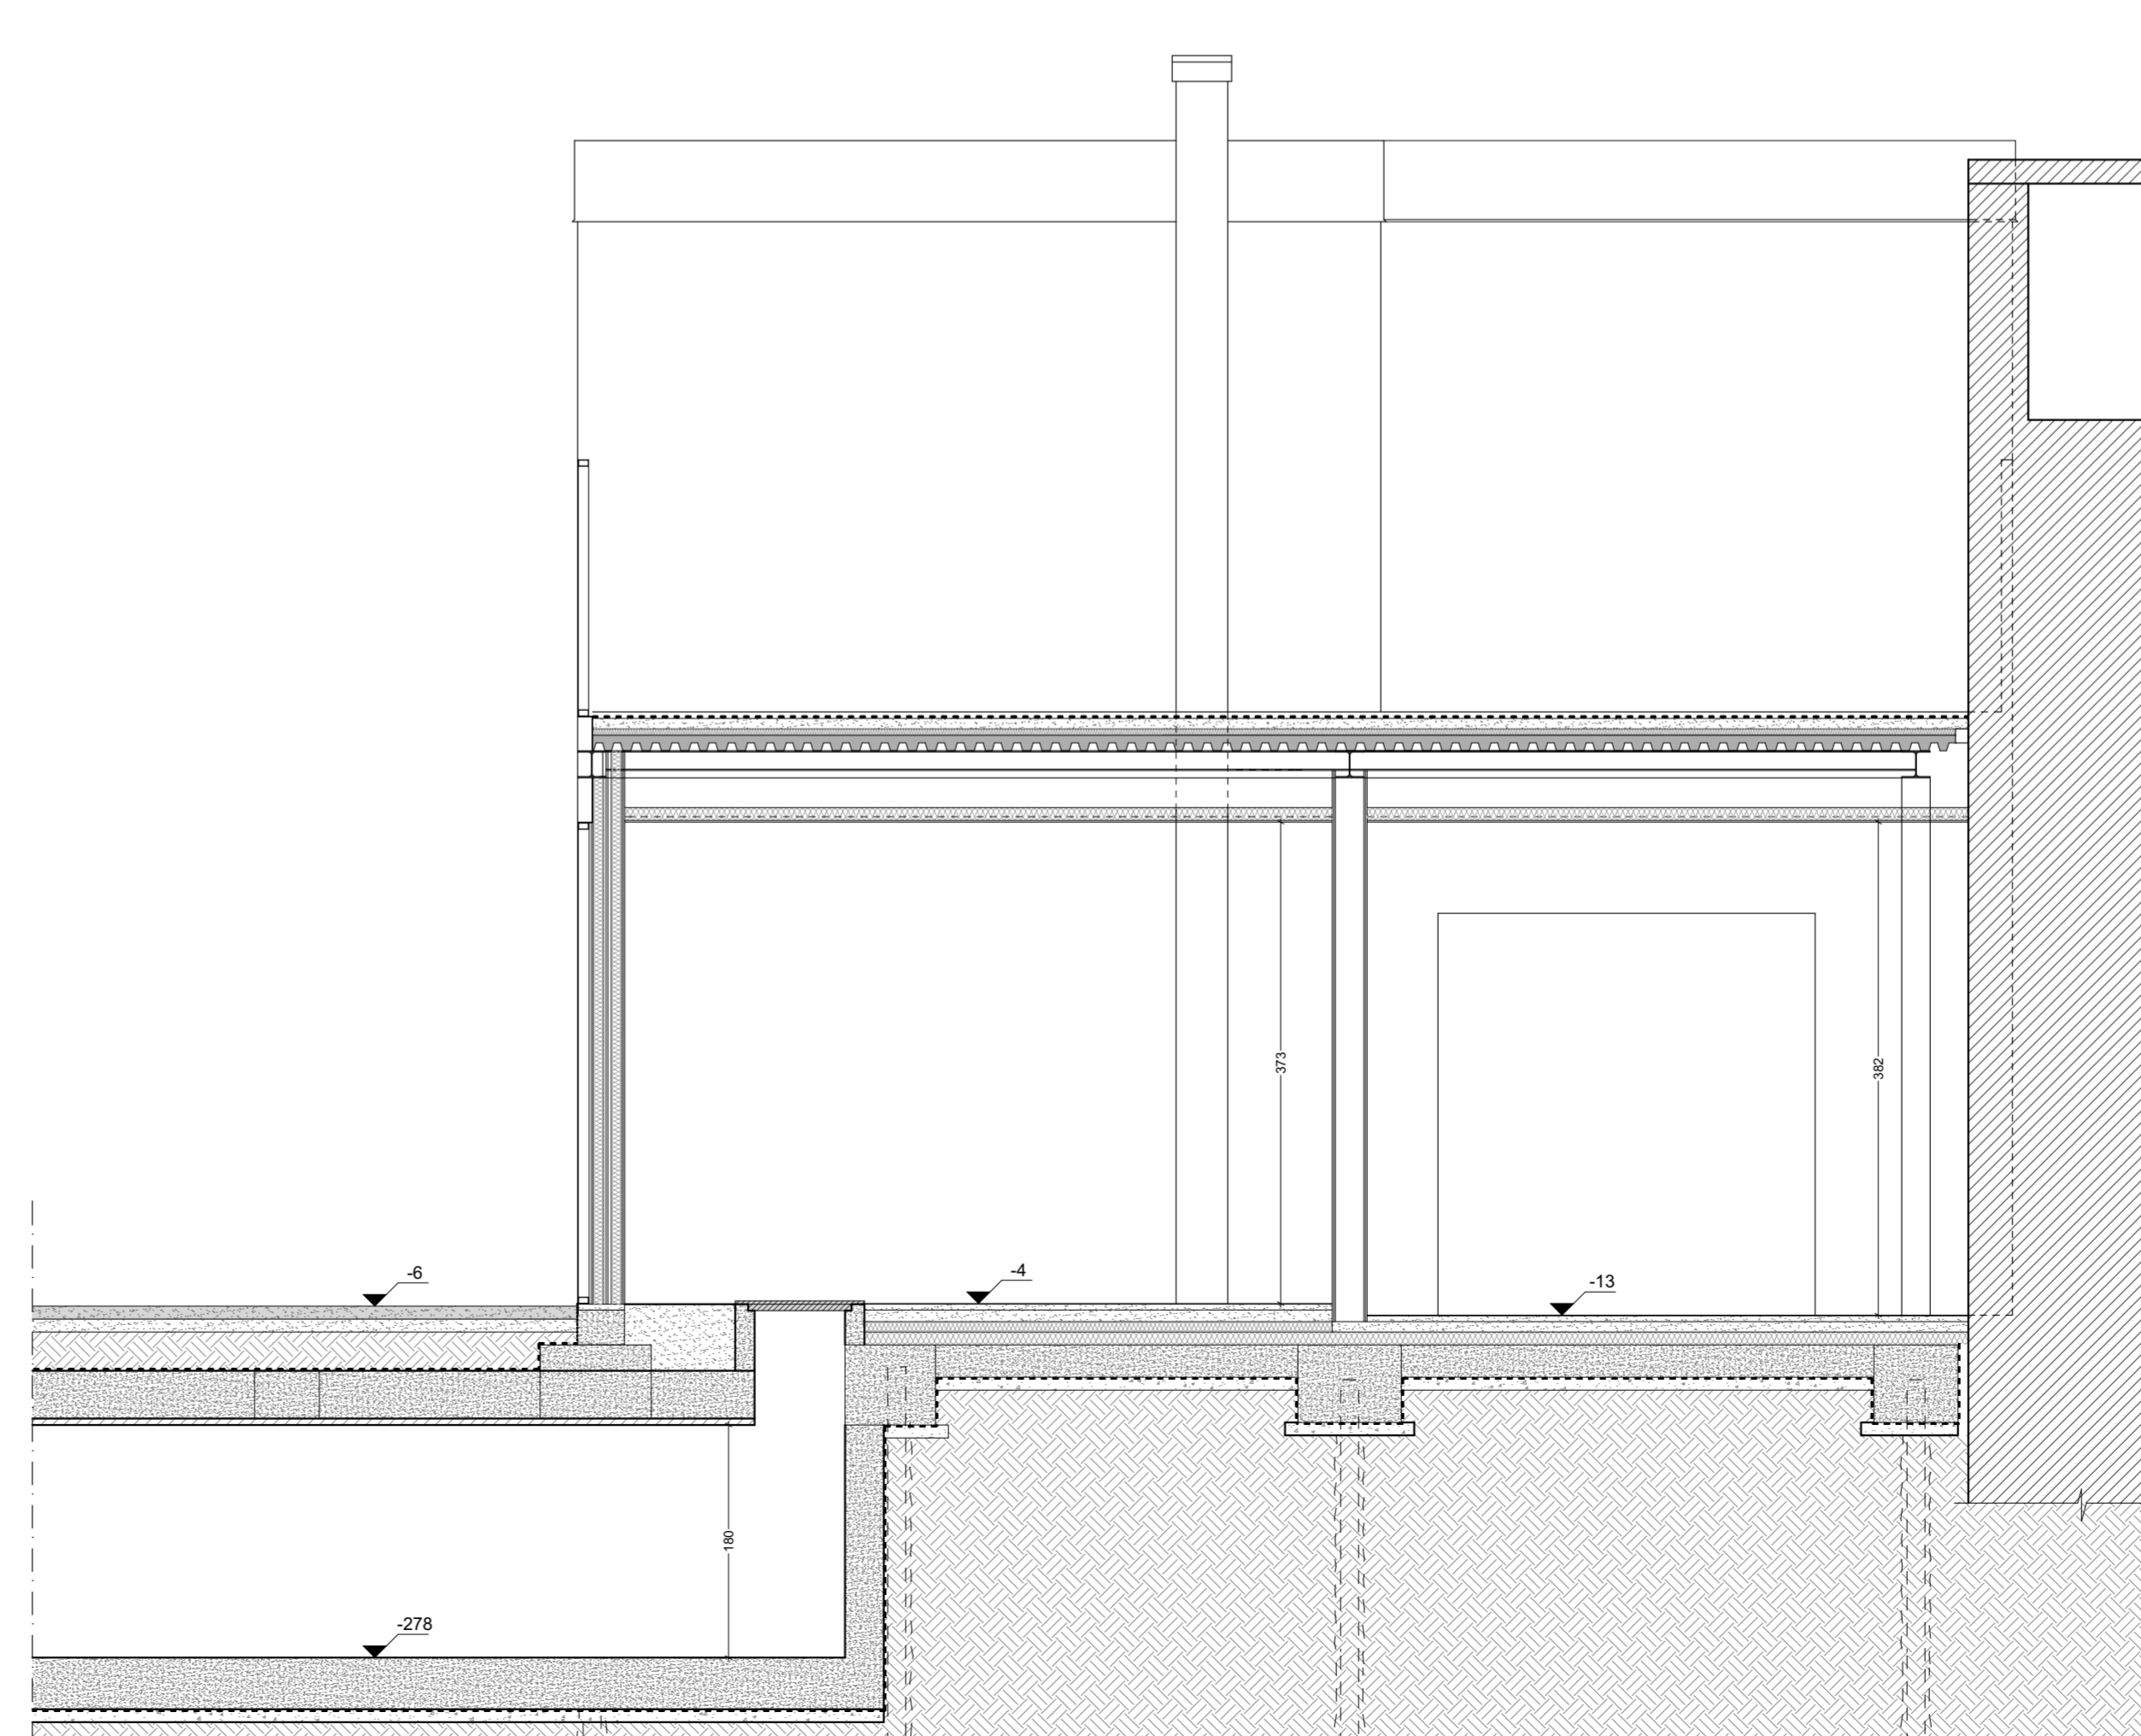

sezione MM' _ scala 1:50

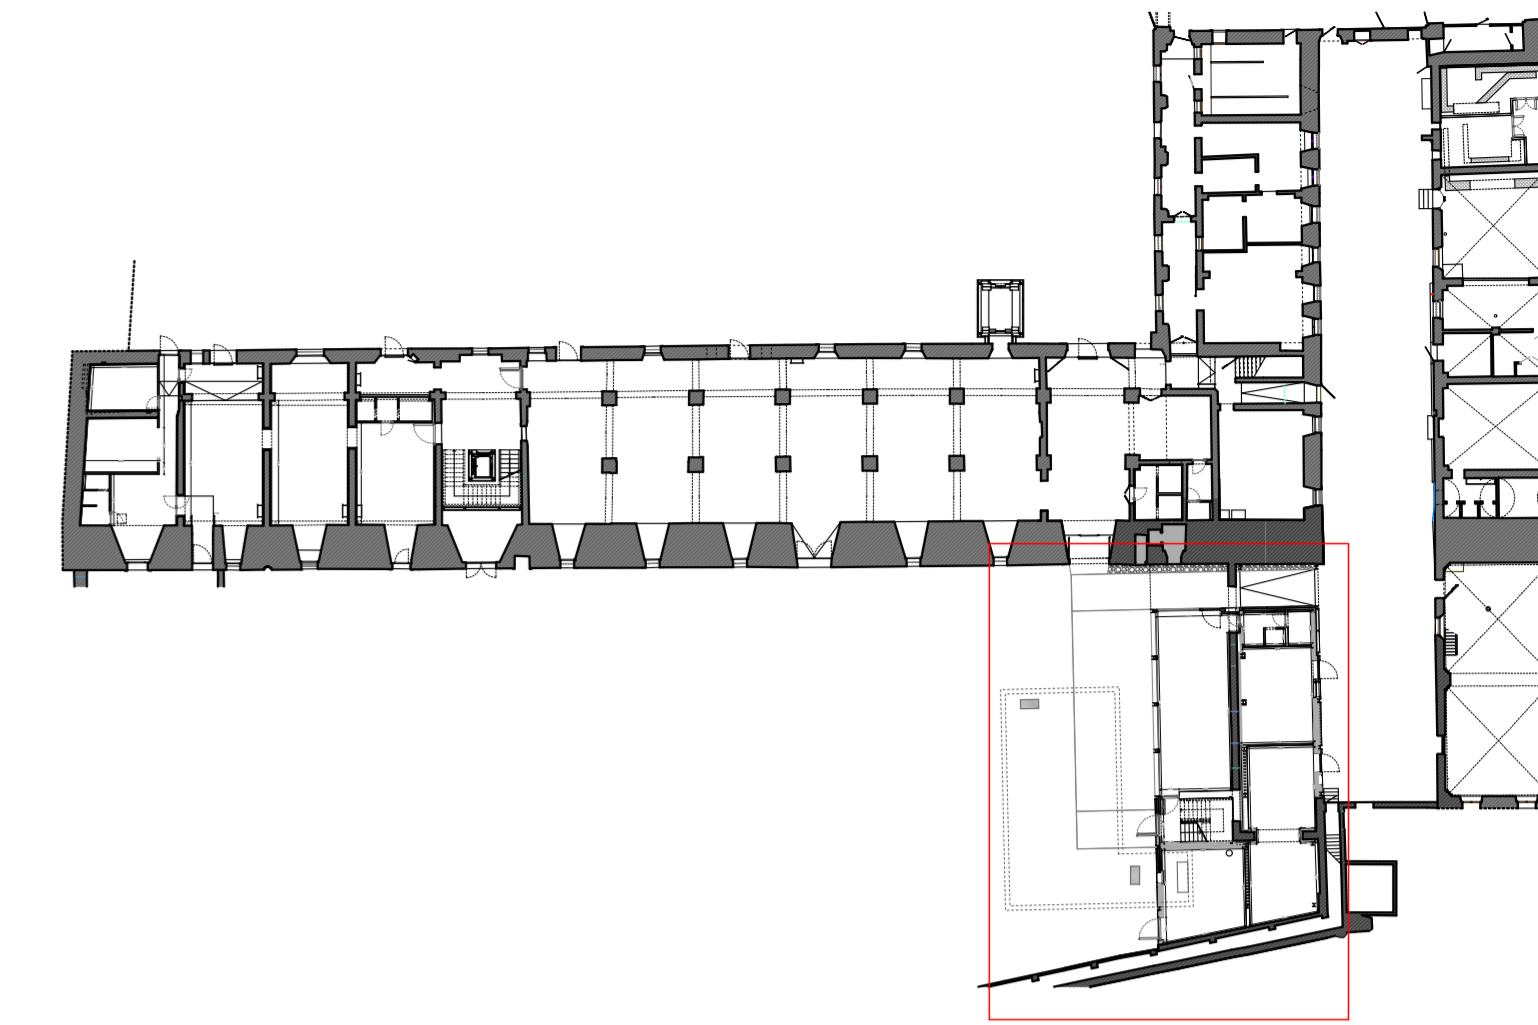

N.B. - Tutte le quote andranno verificate in cantiere ed eventuali difformità andranno tempestivamente comunicate alla D.L.



COMUNE DI PADOVA

Settore Lavori Pubblici

CASTELLO CARRARESÌ
INTERVENTO DI RESTAURO E
RIQUALIFICAZIONE FUNZIONALE
STRALCI

PROGETTO DEFINITIVO

IMPORTO COMPLESSIVO: Euro 5.400.00,00

Progetto: LLPP_EDP_2018/137

Nome File: APPR_21_AR_12

Luglio 2018

ELABORATO:
Ex-Lavanderia: Sezioni II' - LL' - MM'
Prospetti est e ovest

Scala	Fase progetto	Codice elaborato
-	P E	AR 12

Progettisti e Collaboratori

Progettista e Coordinatore alla Prog.: Arch. Domenico Lo Bosco
Collaboratori alla Progettazione: Arch. Giacomo Peruzzi
Arch. Luisa Tonietto
Arch. Arianna Garbin
Progettazione specialistica: Per. Ind. Enrico Boscaro
Per. Ind. Fabio Cappellato
SM Ingegneria S.r.l. Prof. Ing. Claudio Modena

Capo Settore

Arch. Luigino Gemmaro

RUP

Arch. Stefano Benvegna