




BLOCCO 1_BAGNI PT_SCALA 1:20

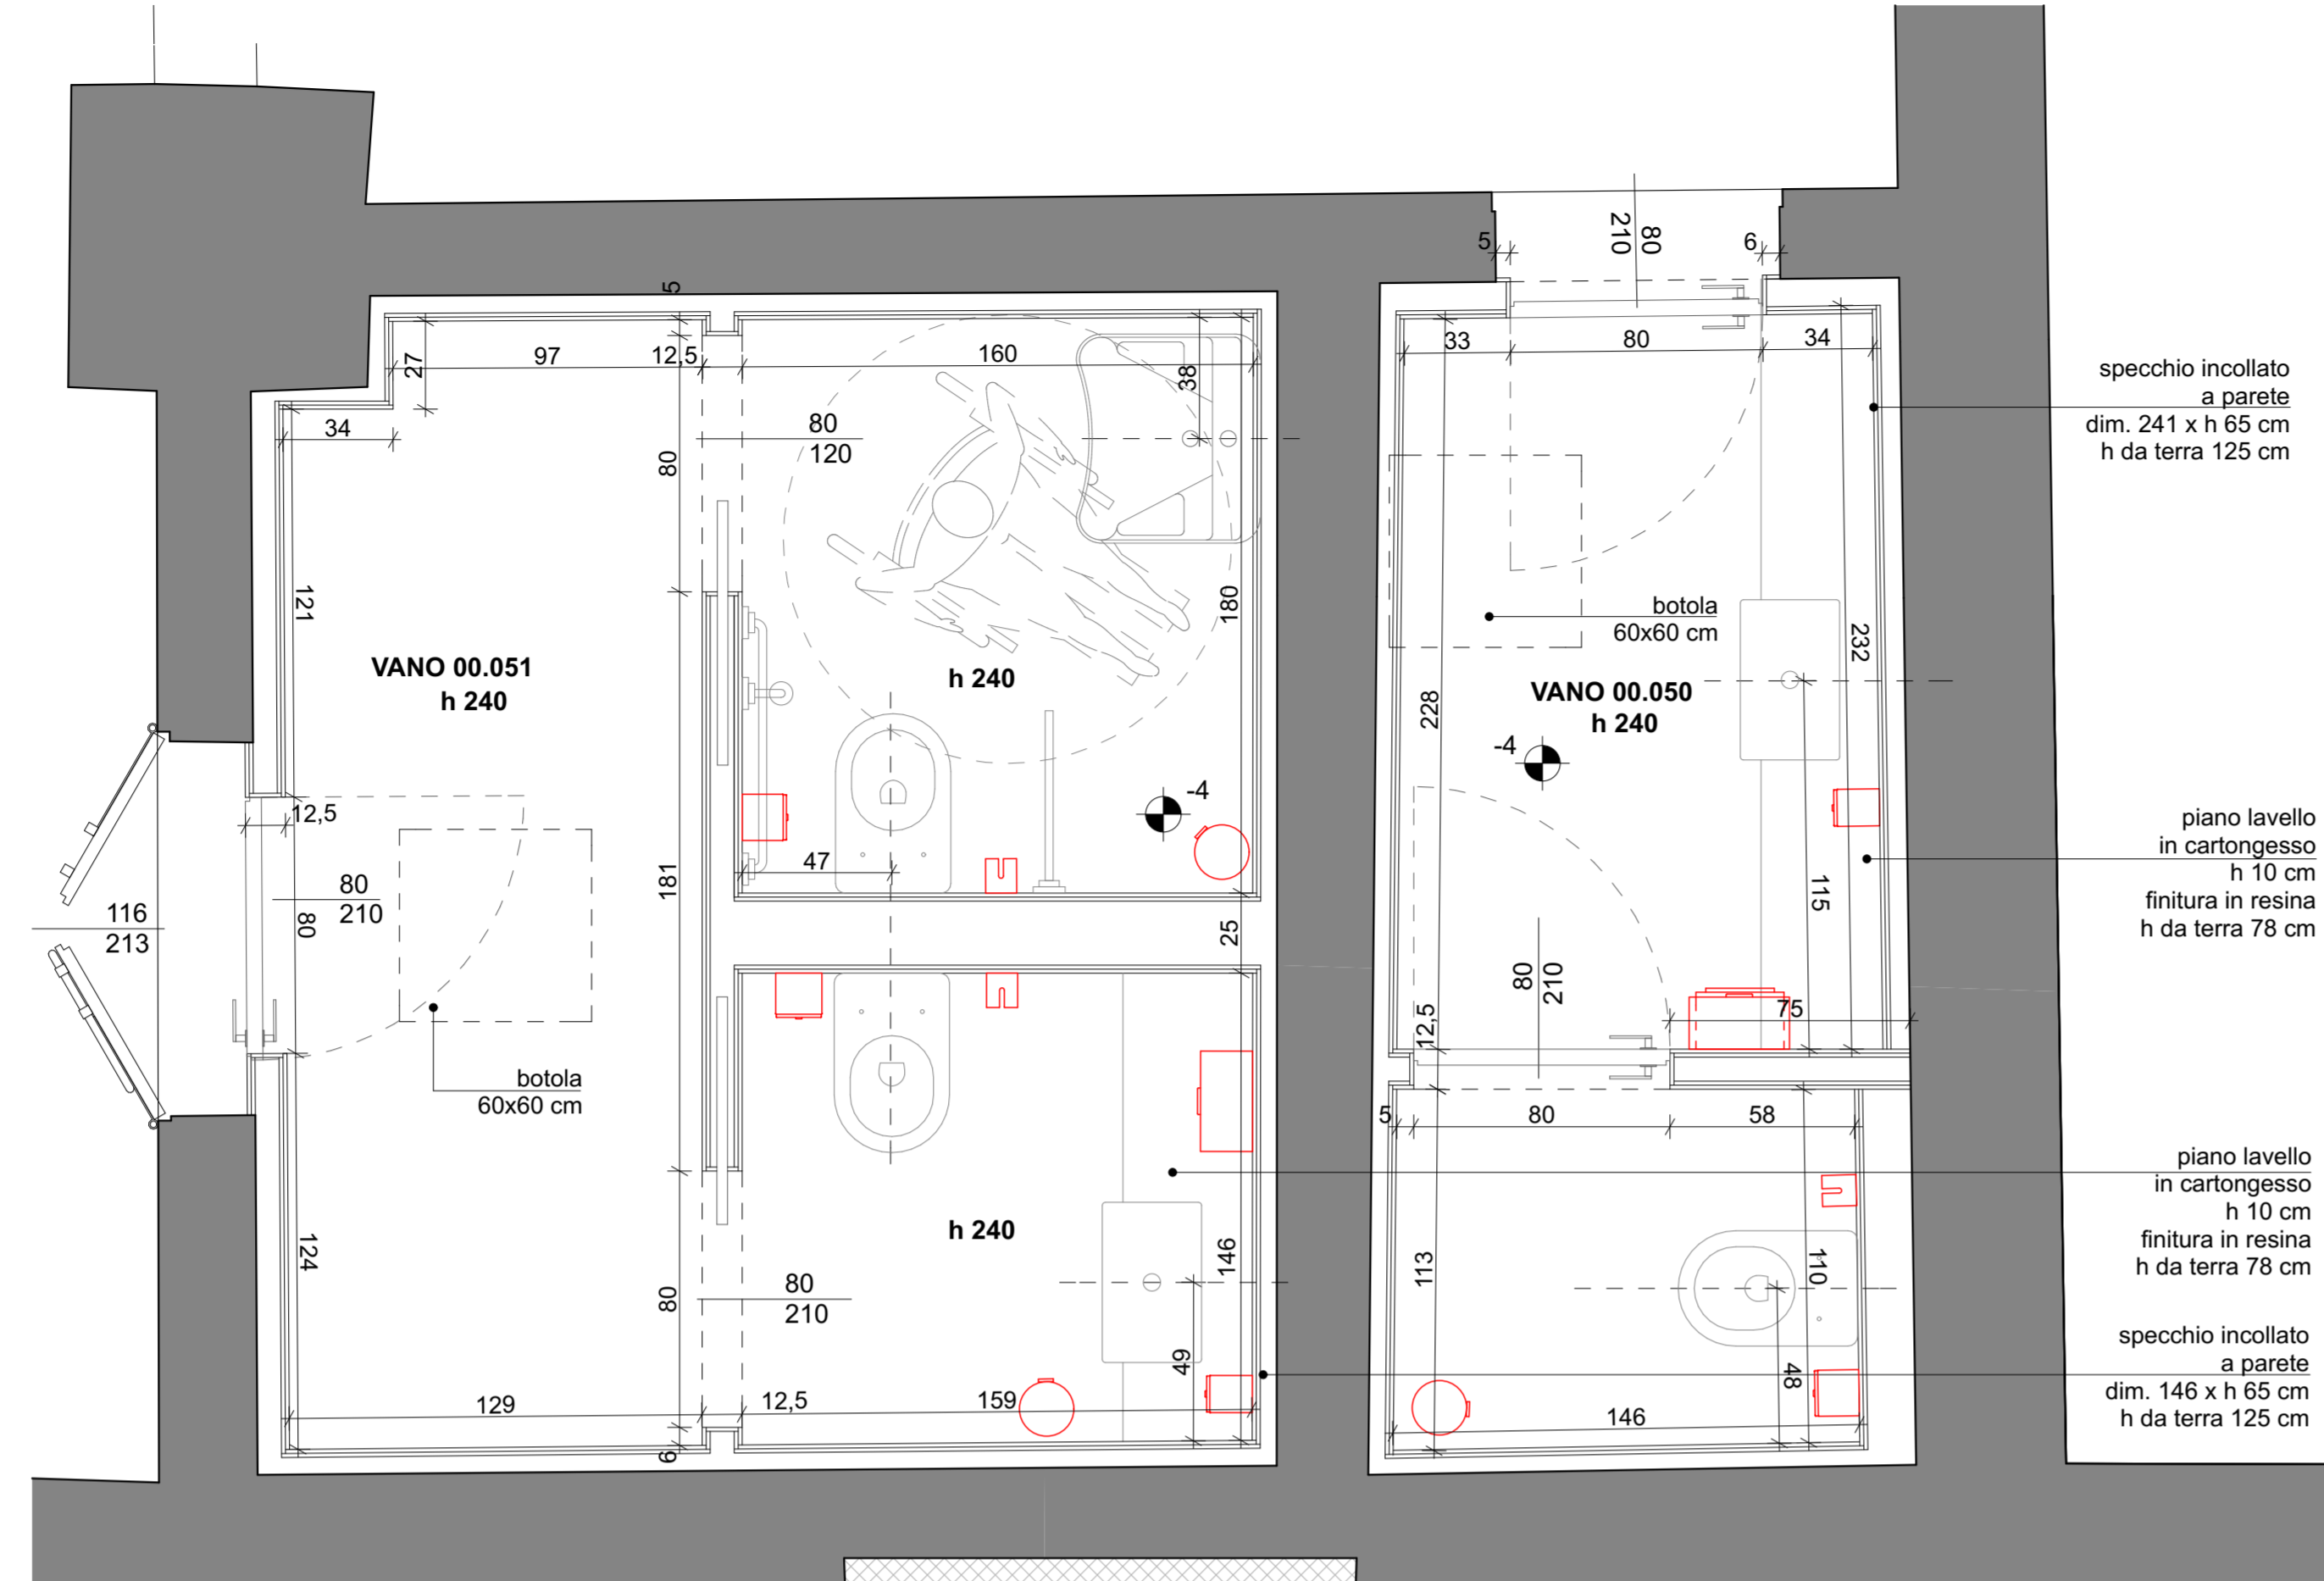


BLOCCO 2_BAGNI PT_SCALA 1:20

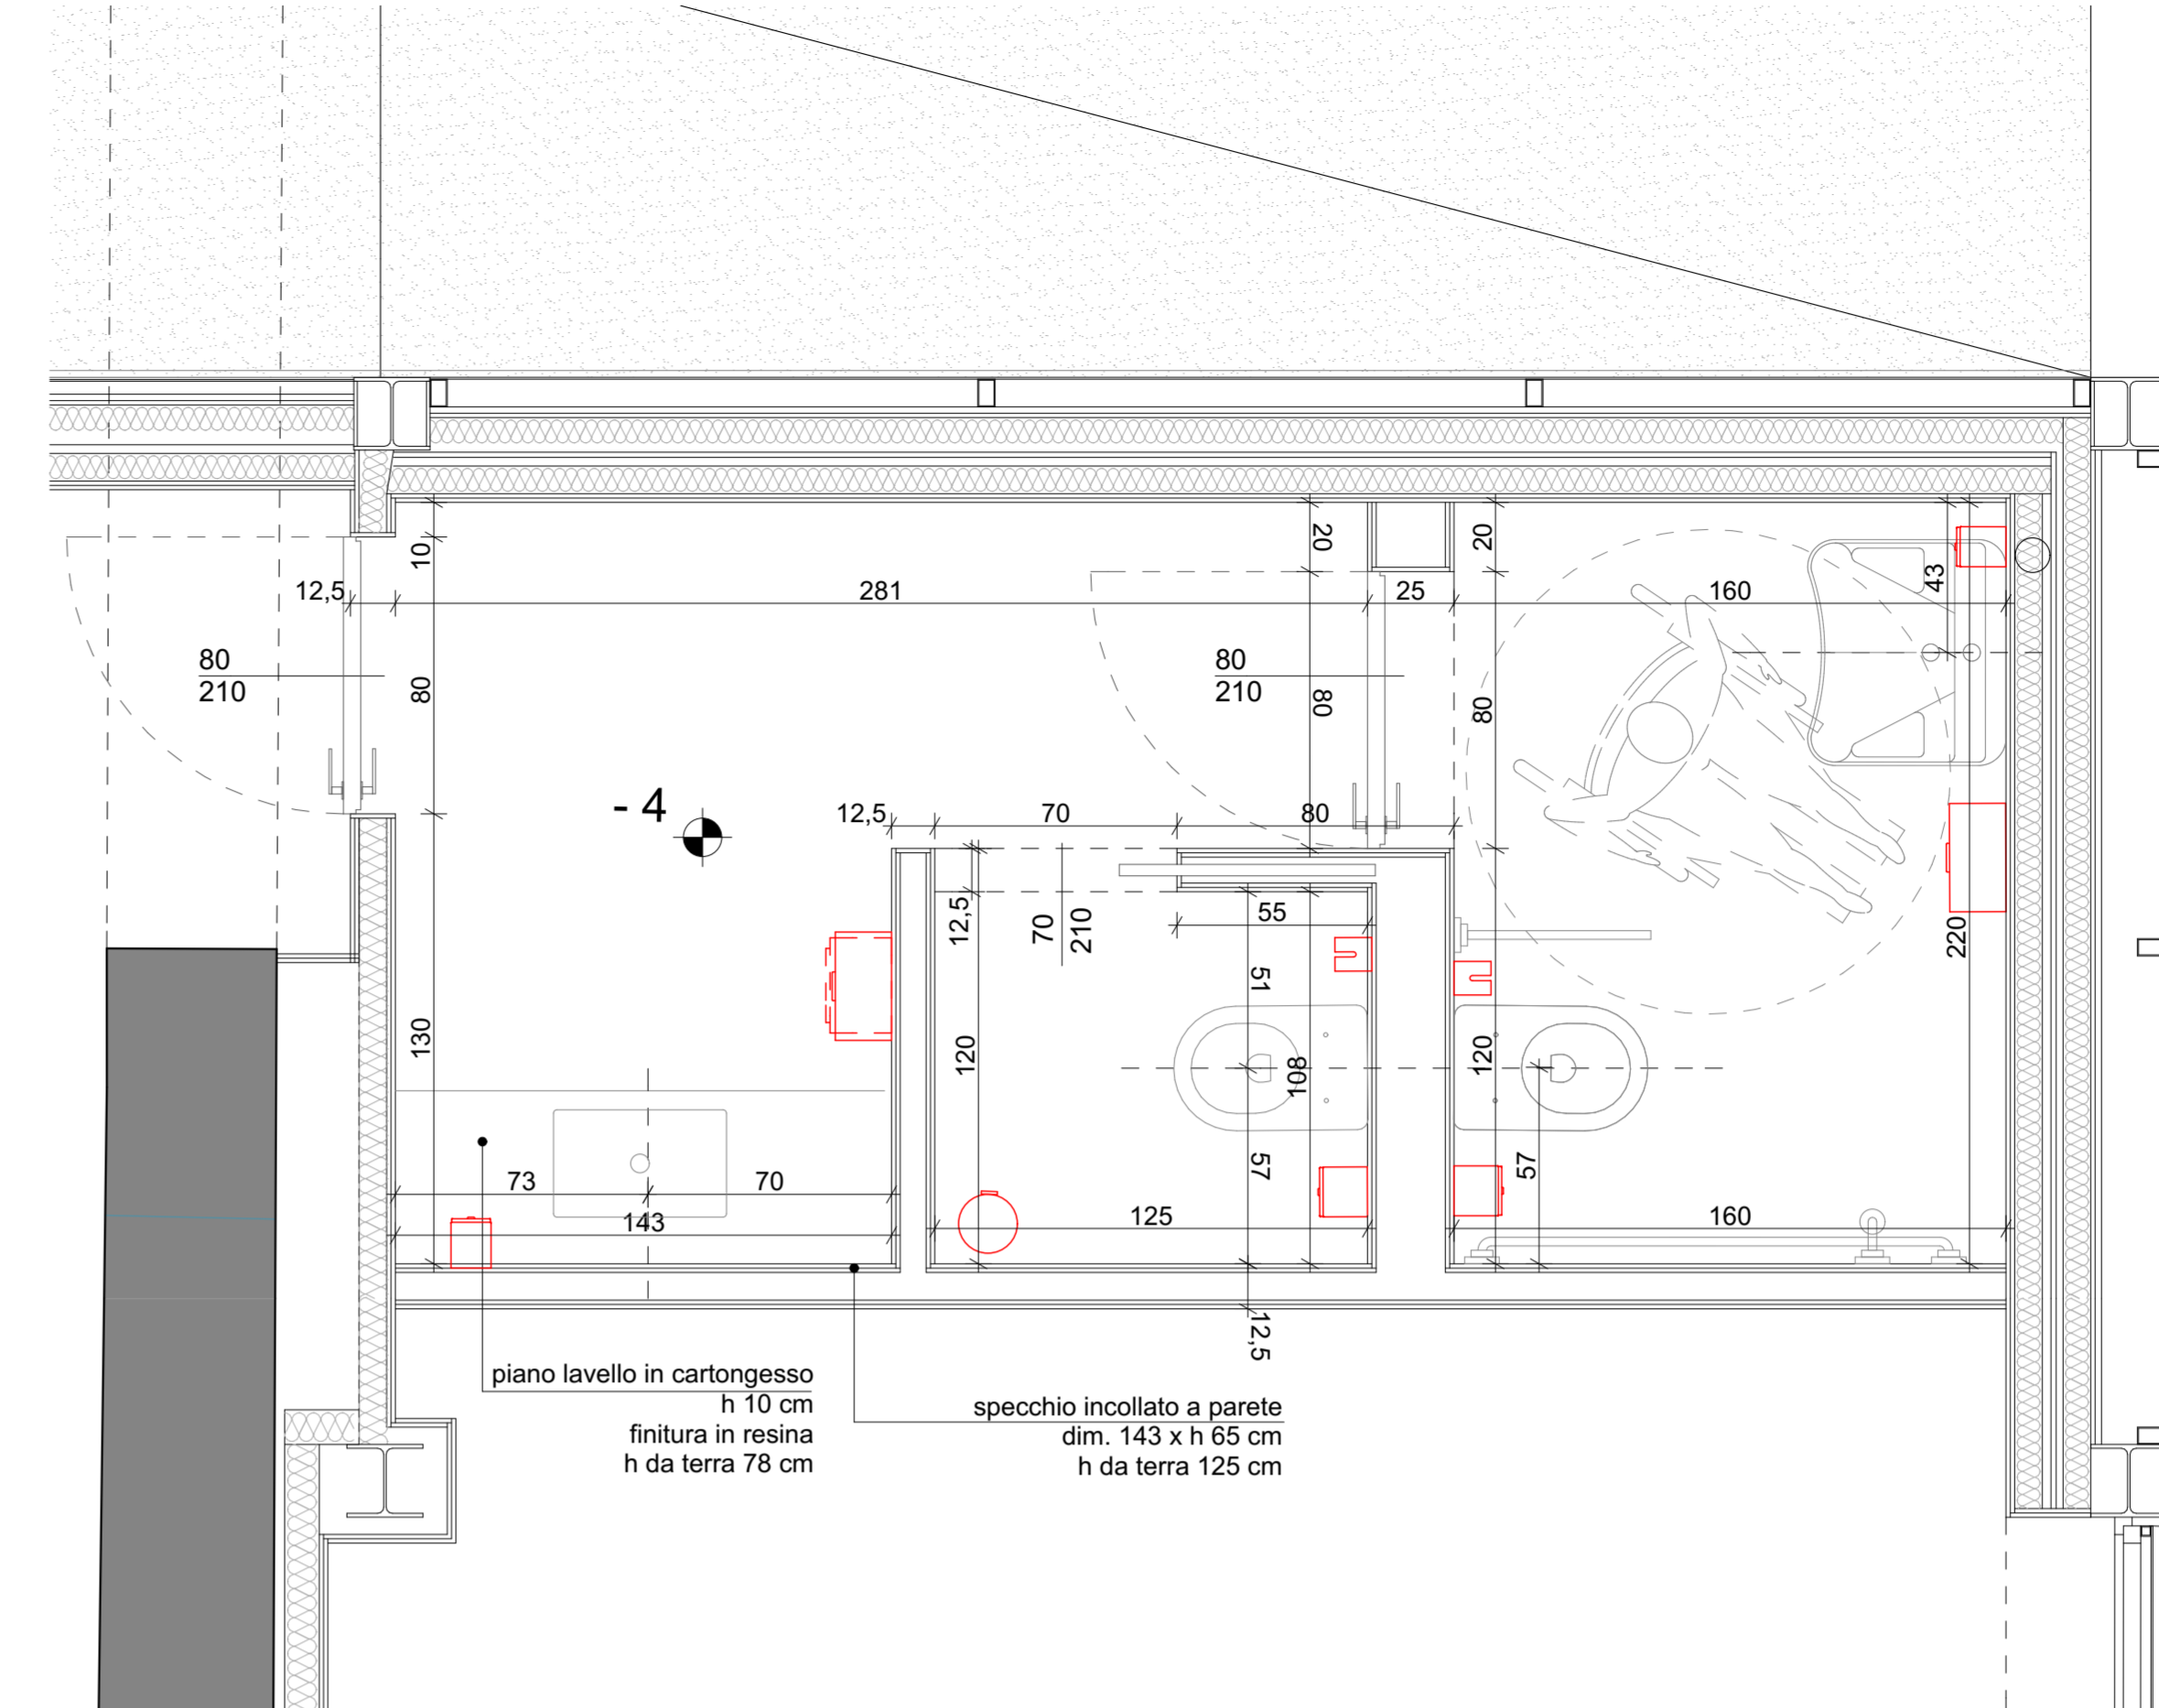


BLOCCO EX LAVANDERIA_BAGNI PT_SCALA 1:20

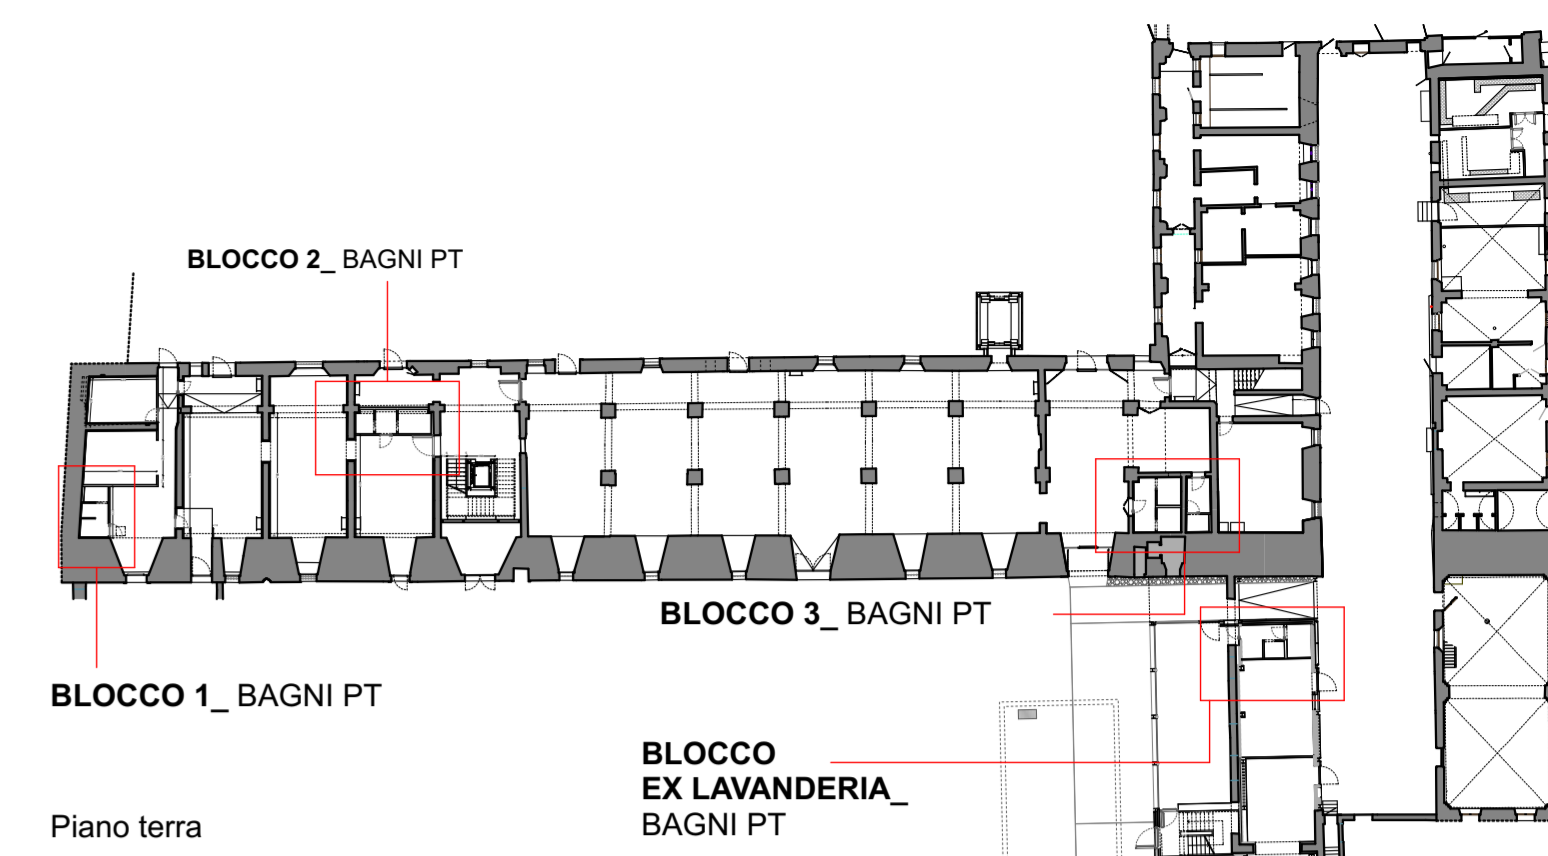


ELENCO DESCRITTIVO ACCESSORI BAGNO					
<input type="checkbox"/>		DISTRIBUTORE SAPONE LIQUIDO	<input type="checkbox"/>		ASCIUGAMANI ELETTRONICO
<input type="checkbox"/>		PORTA SCOPINO WC	<input type="checkbox"/>		CESTINO CARTA
<input type="checkbox"/>		PORTA ROTOLI CARTA IGIENICA DOPIO	<input type="checkbox"/>		CONTENITORE GETTARIFIUTI

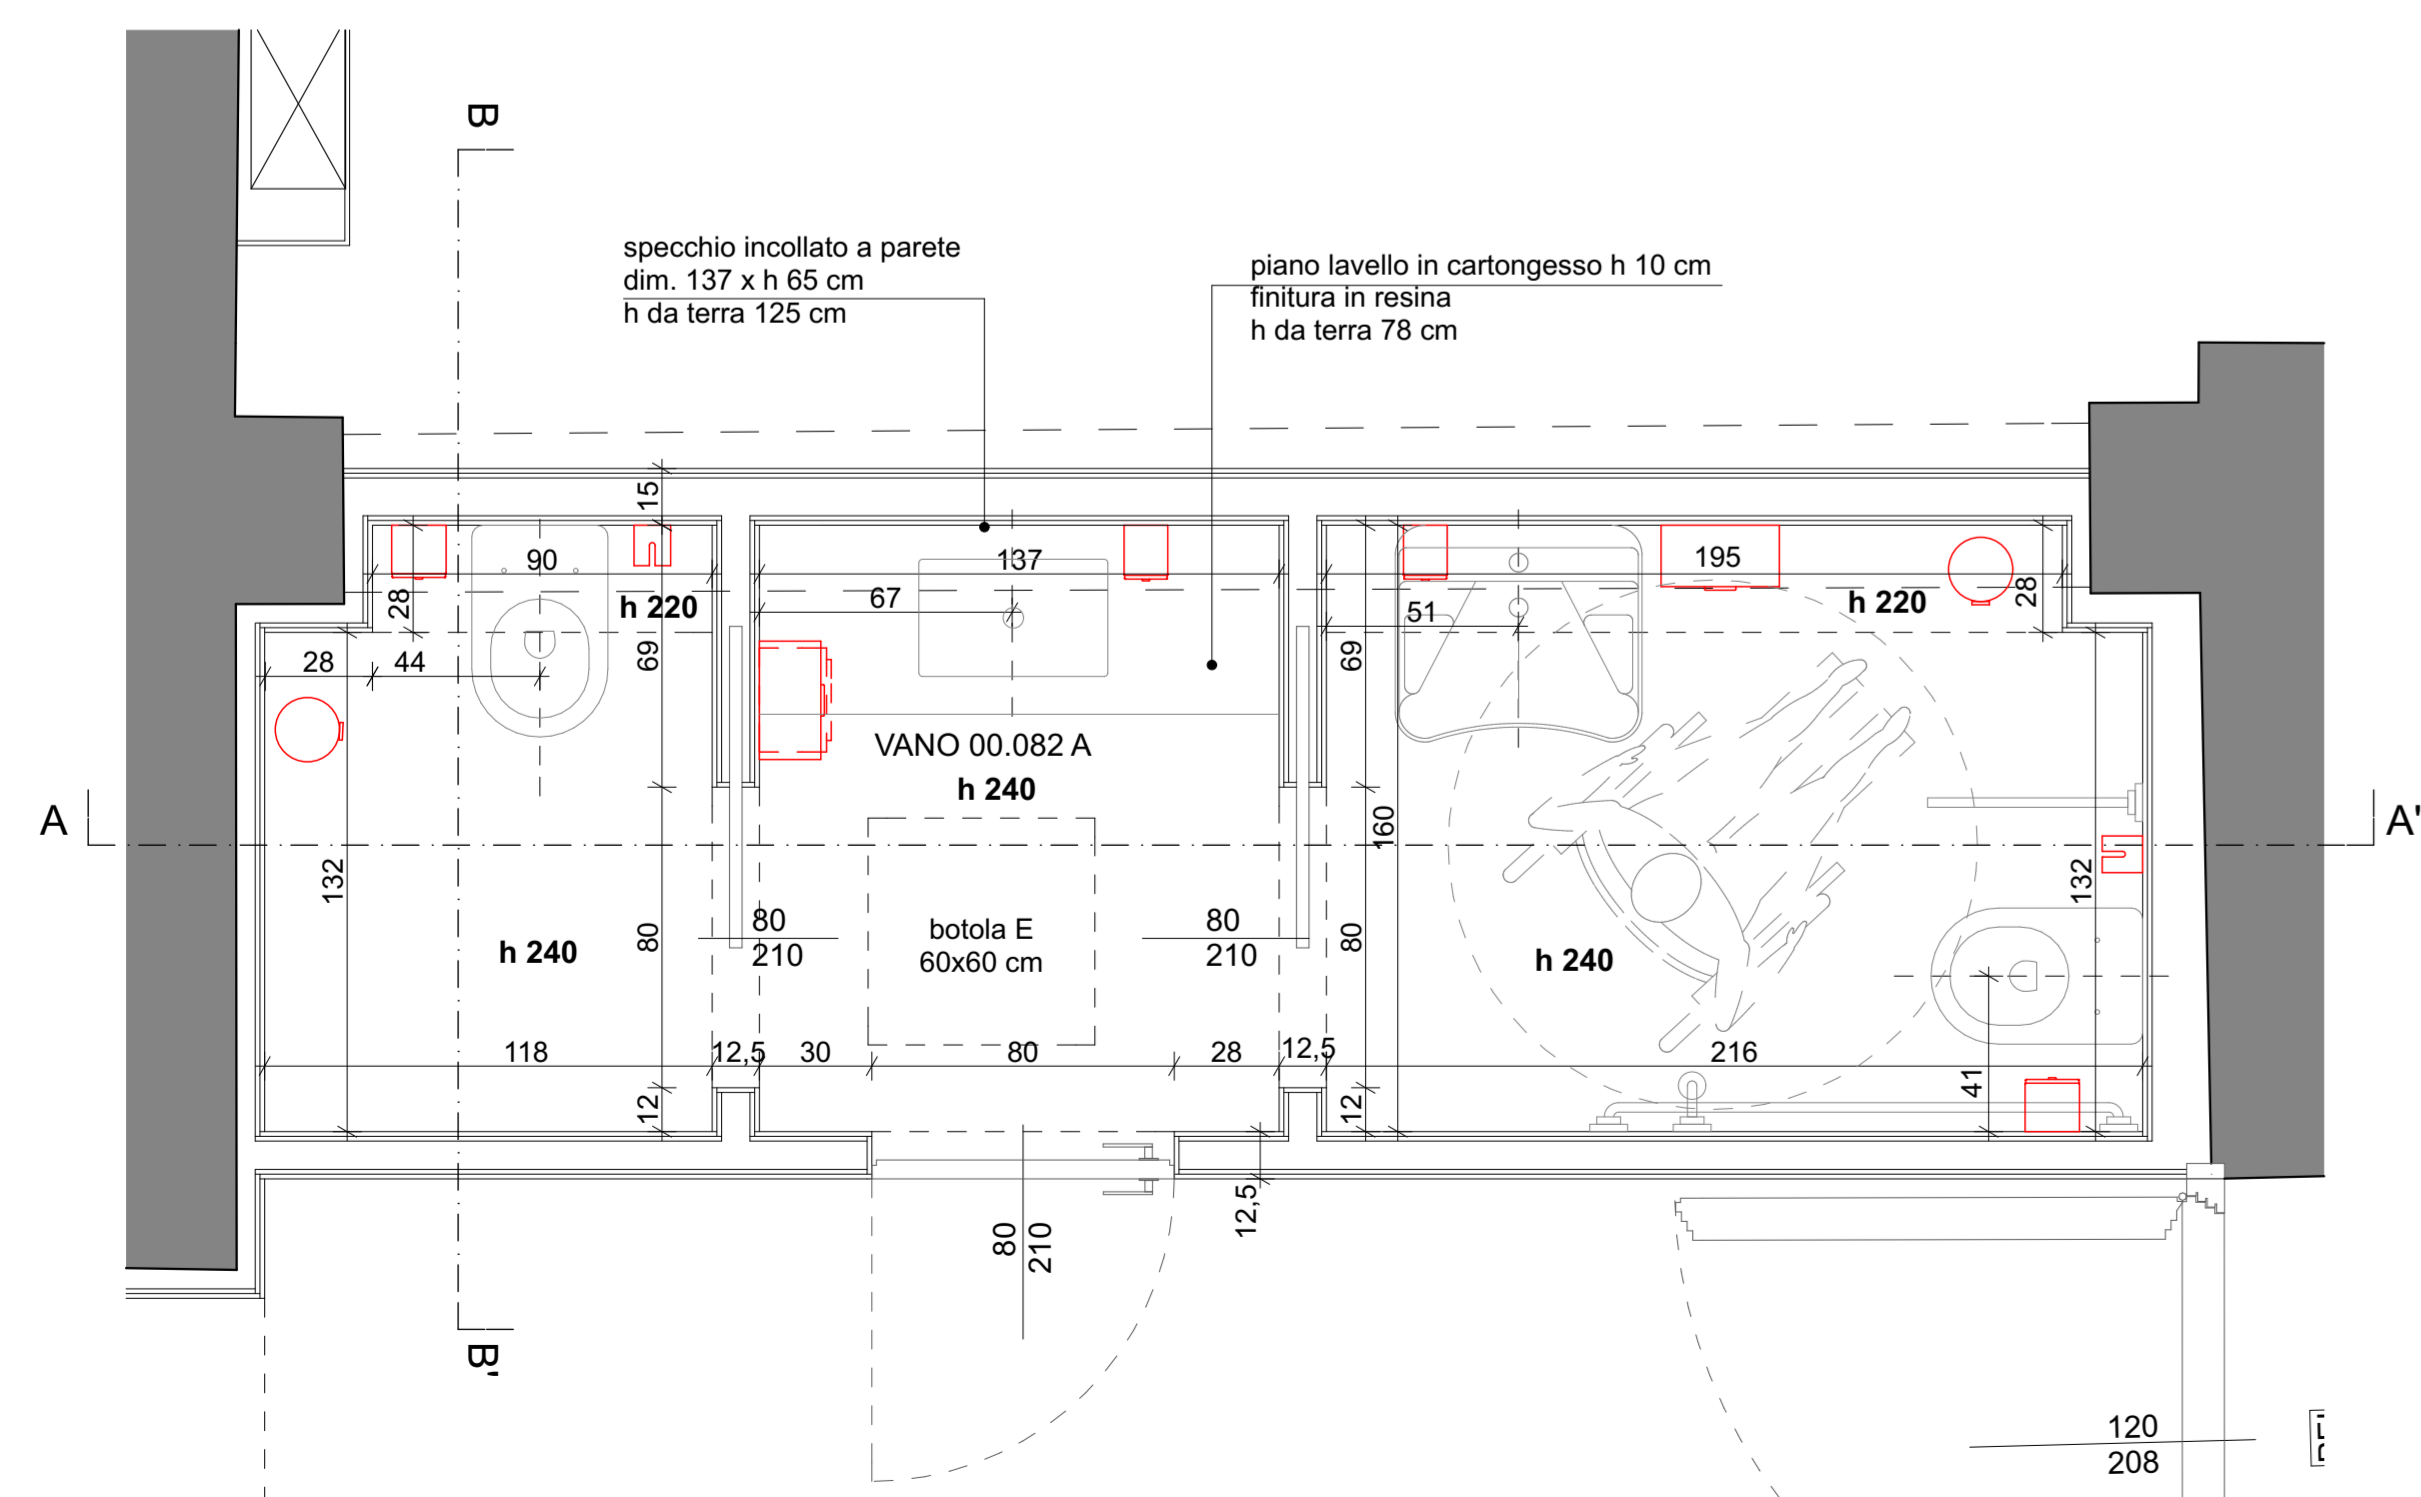

BLOCCO 3_BAGNI PT_SCALA 1:20

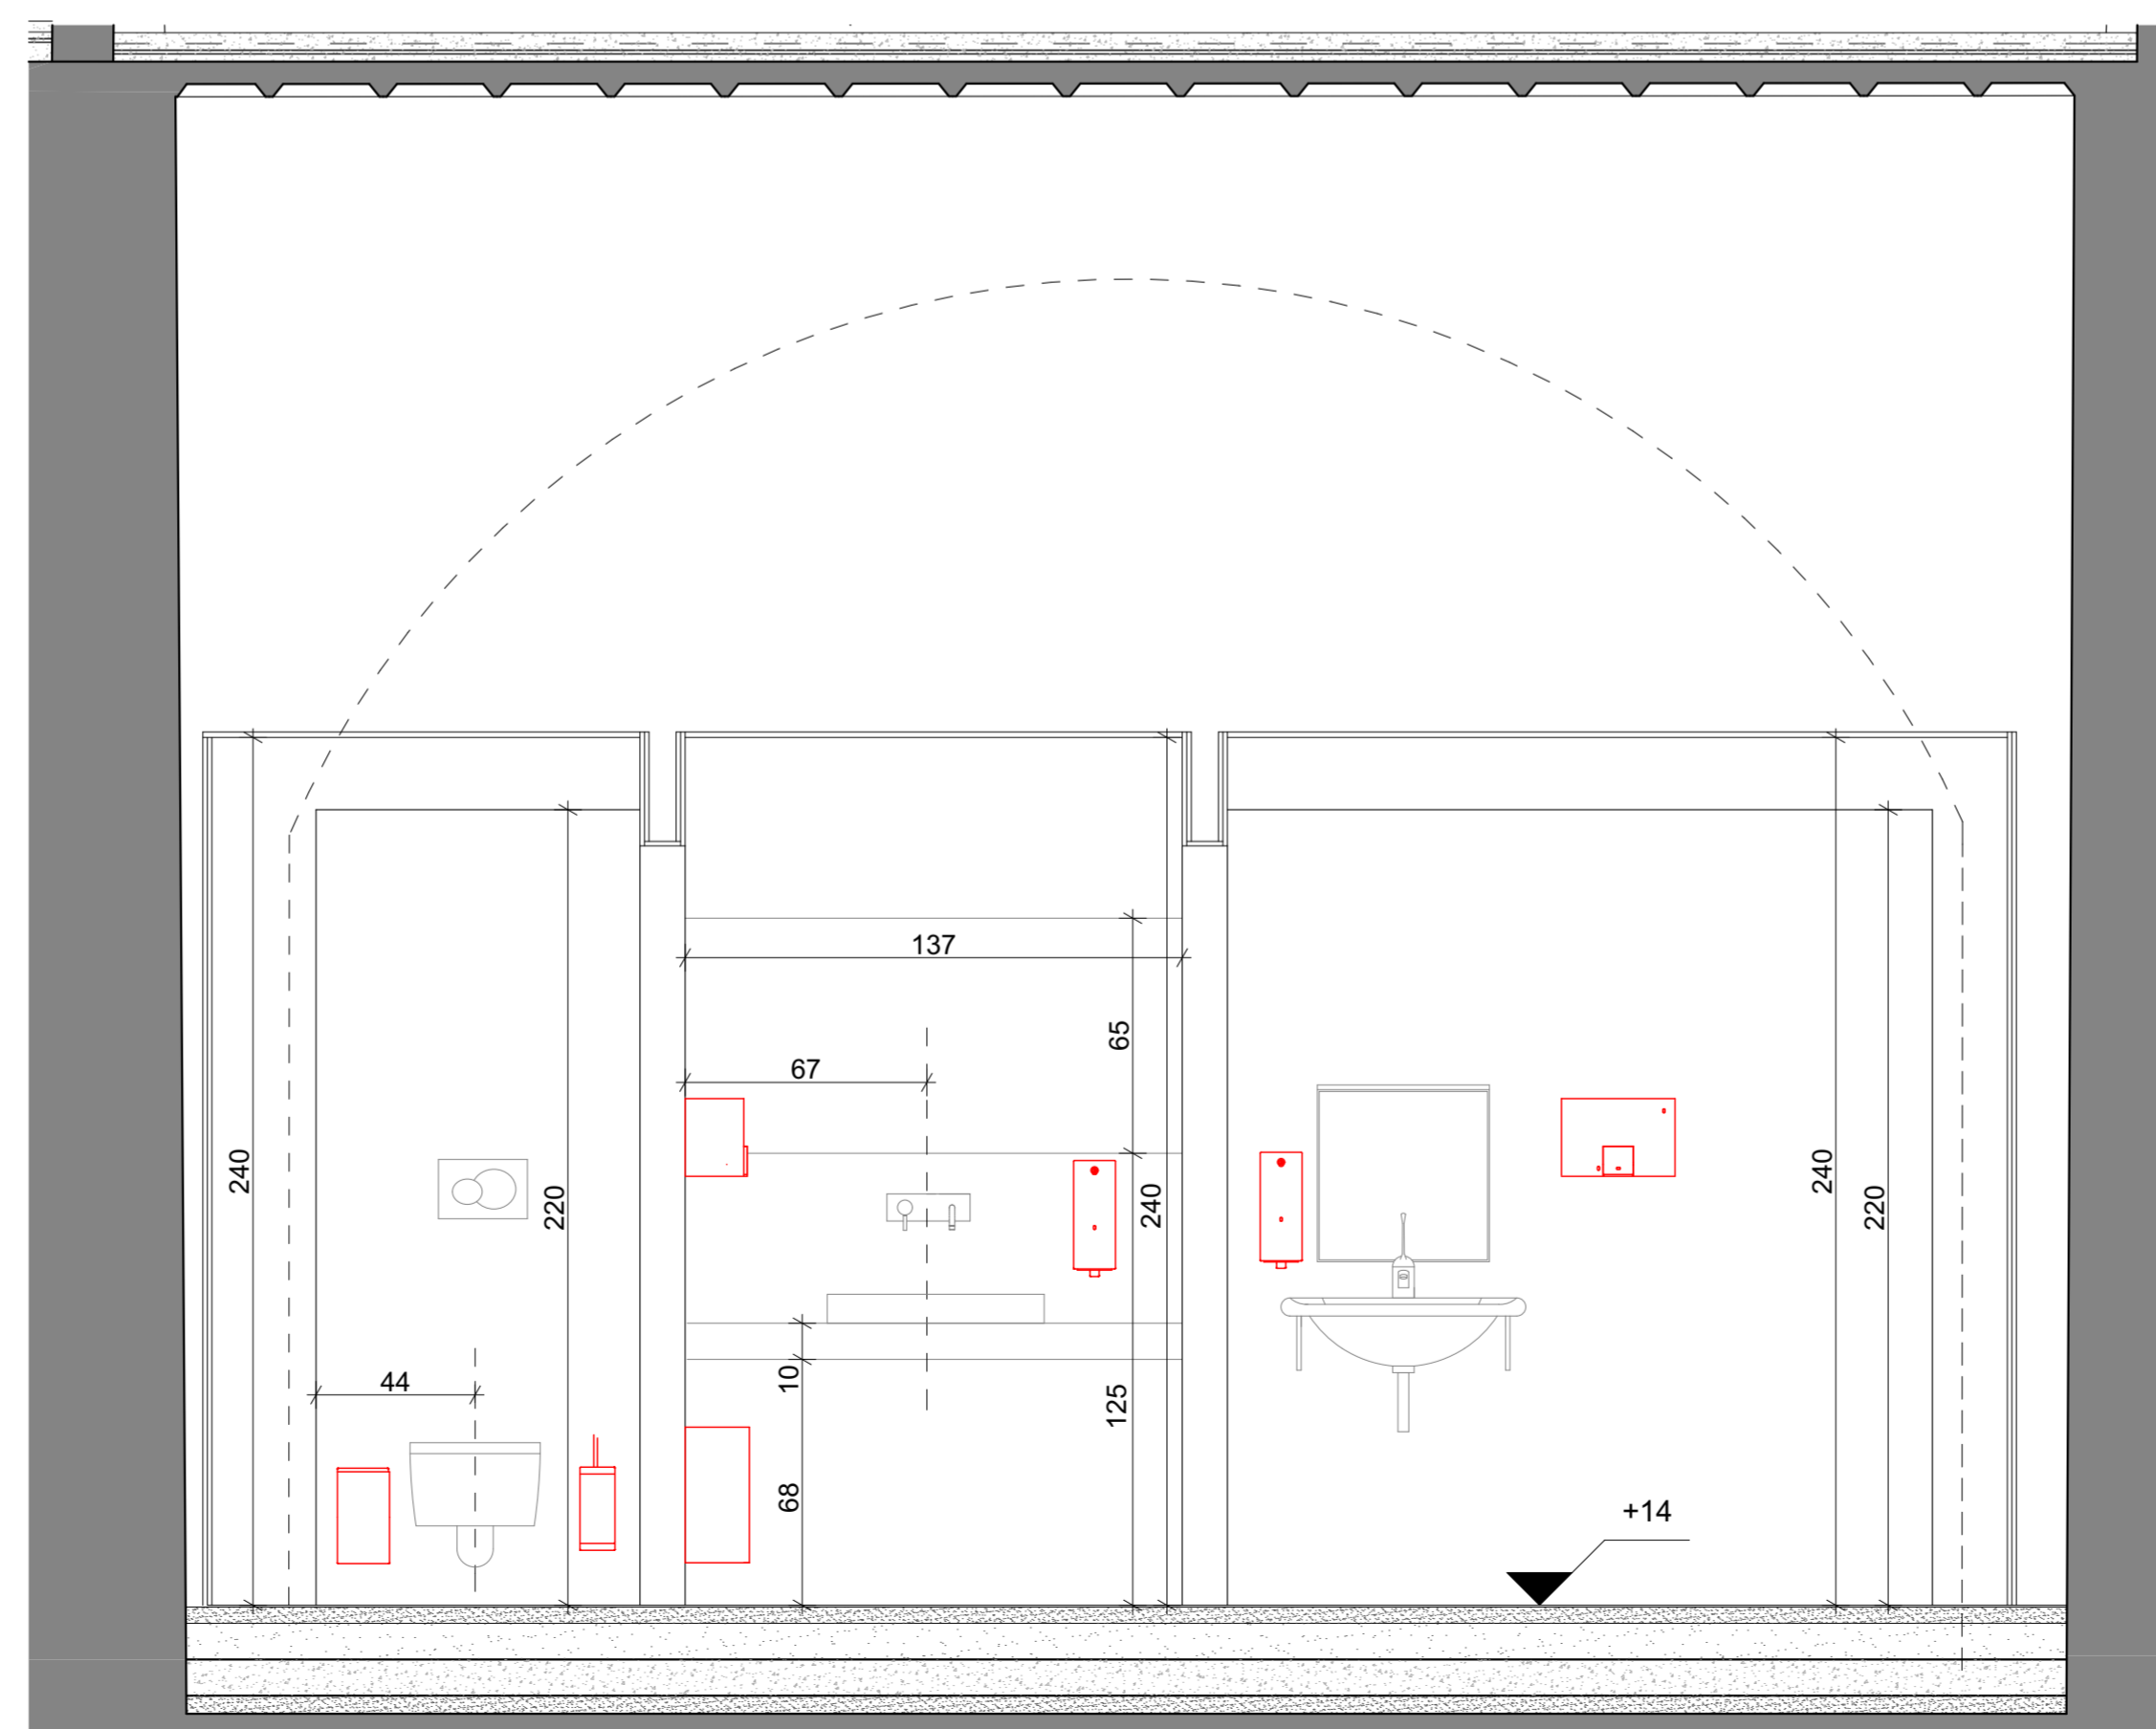

SEZIONE AA'_SCALA 1:20

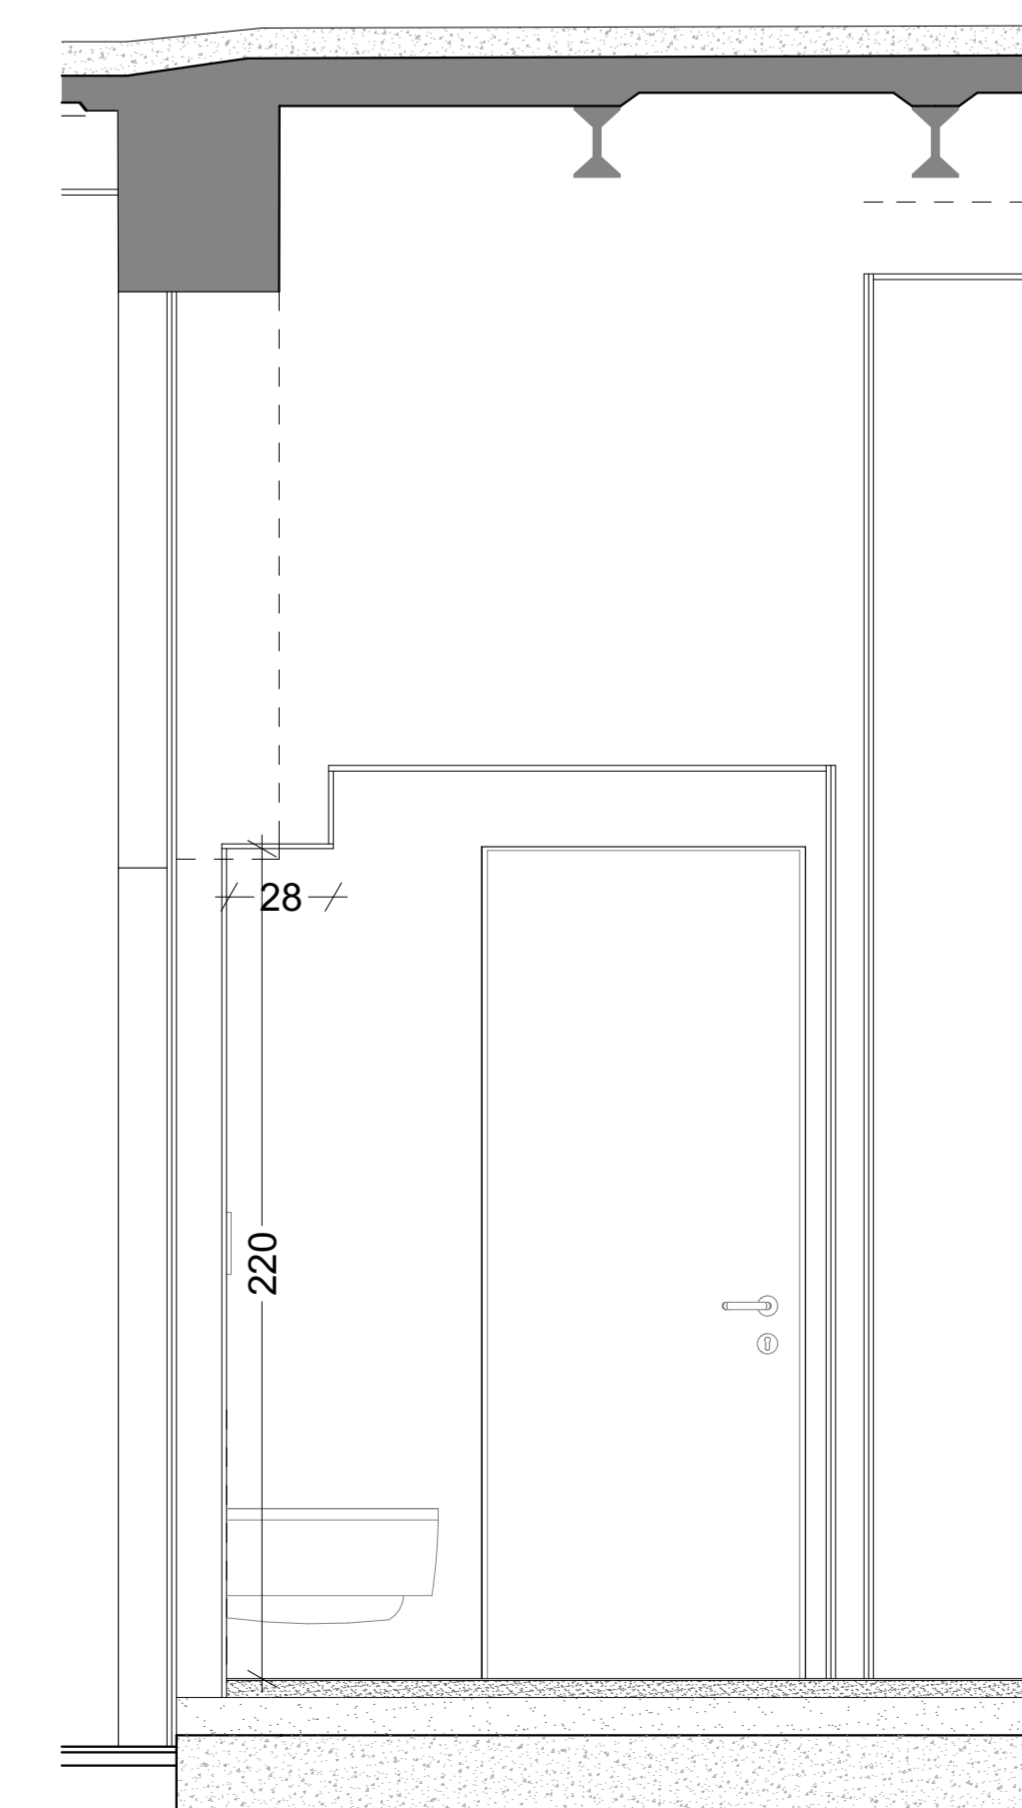

SEZIONE BB'_SCALA 1:20



COMUNE DI PADOVA

Settore Lavori Pubblici

CASTELLO CARRARESI
INTERVENTO DI RESTAURO E
RIQUALIFICAZIONE FUNZIONALE
STRALCI

PROGETTO ESECUTIVO

IMPORTO COMPLESSIVO: Euro 5.400.00,00

Progetto: LLPP_EDP_2018/137	ELABORATO: Servizi igienici		
Nome File: APPR_23_AR_14	Scala	Fase progetto	Codice elaborato
Luglio 2018	-	P E	AR 14

Progettisti e Collaboratori Progettista e Coordinatore alla Prog.: Arch. Domenico Lo Bosco Collaboratori alla Progettazione: Arch. Giacomo Penzati, Arch. Luisa Tonietto, Arch. Arianna Garbin, Per.Ind. Enrico Boscaro, Per.Ind. Fabio Cappellato, SM Ingegneria S.r.l. Prof. Ing. Claudio Modena	Capo Settore Arch. Luigino Geniaro	RUP Arch. Stefano Benvegna
---	--	--------------------------------------