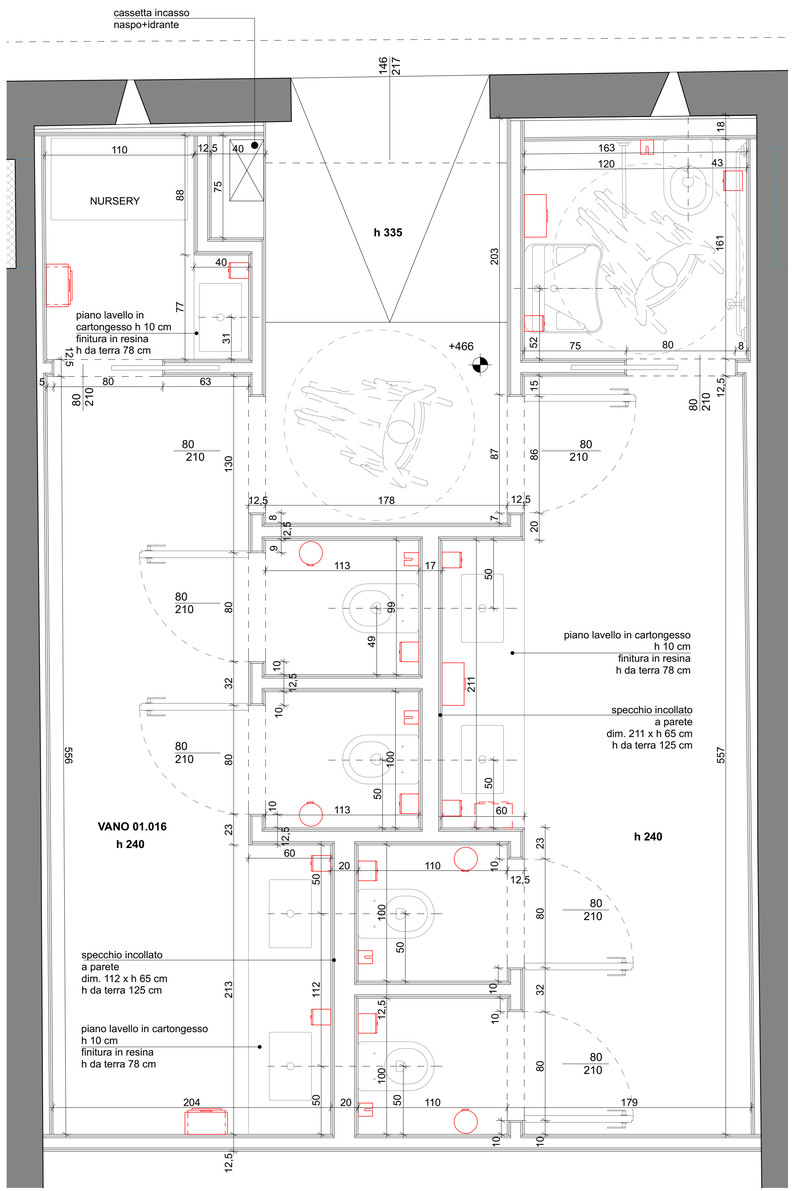

BLOCCO 4_ BAGNI P1_SCALA 1:20

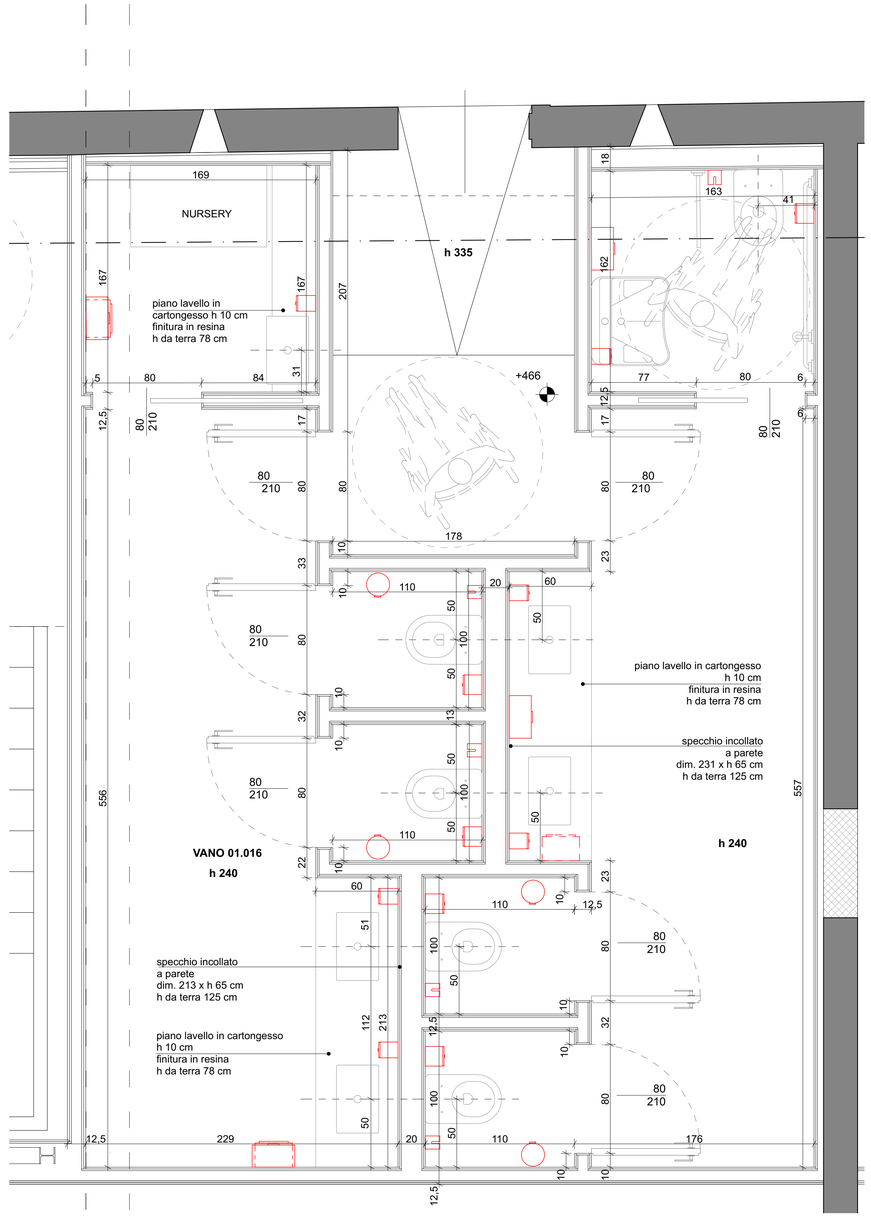

BLOCCO 5_ BAGNI P2_SCALA 1:20

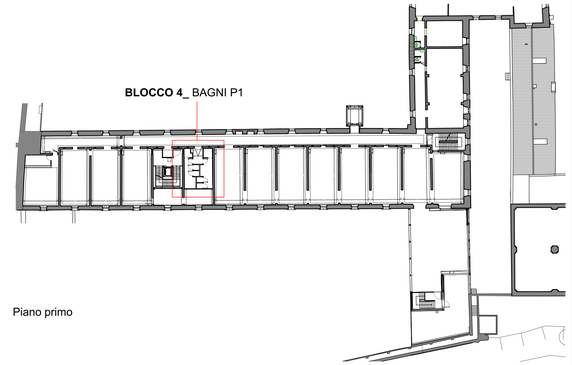

Piano primo

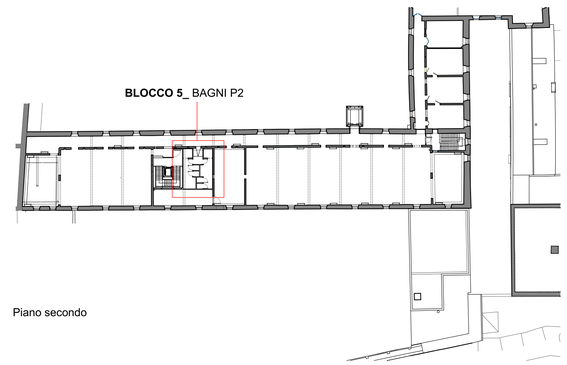

Piano secondo

Firmato da:
TONIETTO LUISA
Motivo:

Data: 25/07/2018 12:00:50

COMUNE DI PADOVA

Settore Lavori Pubblici

CASTELLO CARRARESI

INTERVENTO DI RESTAURO E RIQUALIFICAZIONE FUNZIONALE STRALCI

PROGETTO ESECUTIVO

IMPORTO COMPLESSIVO: Euro 5.400.00,00

Progetto: LLPP_EDP_2018/137

Nome File: APPR_24_AR_15

Luglio 2018

ELABORATO:
Servizi igienici

Scala	Fase progetto		Codice elaborato	
-	P	E	AR	15

Progettisti e Collaboratori

Progettista e Coordinatore alla Prog.: Arch. Domenico Lo Bosco
Collaboratori alla Progettazione: Arch. Giacomo Peruzzi
Arch. Luisa Tonietto
Arch. Arianna Garbin
Progettazione specialistica: Per.Ind. Enrico Boscaro
Per.Ind. Fabio Cappellato
SM Ingegneria S.r.l. Prof. Ing. Claudio Modena

Capo Settore
Arch. Luigino Gennaro

RUP
Arch. Stefano Benvegnù