

**DANNO**

-  LESIONI PRINCIPALI
-  PORZIONI LESIONATE E DECOESE
-  PORZIONI DECOESE
-  PRESENZA DI VUOTI
-  MURATURE ORTOGONALI NON AMMORSATE
-  TAMPONATURE O PORZIONI INCOERENTI

**ARCHITRAVI**

-  ARCHITRAVE IN MATTONI
-  ARCHIVOLTO IN MATTONI
-  ARCHITRAVE IN PIETRA
-  ARCHIVOLTO IN PIETRA
-  ARCO IN PIETRA
-  ARCHITRAVE PUTRELLE E TAVELLE
-  ARCHITRAVE IN LEGNO
-  ARCHITRAVE TAVOLONI IN LEGNO
-  ARCHITRAVE IN ACCIAIO
-  ARCHITRAVE IN CA
-  ARCHITRAVE PREFABBRICATO



**COMUNE DI PADOVA**

**Settore Lavori Pubblici**

**CASTELLO CARRARESI  
INTERVENTO DI RESTAURO E  
RIQUALIFICAZIONE FUNZIONALE  
STRALCI**

**PROGETTO ESECUTIVO**

**IMPORTO COMPLESSIVO: Euro 5.400.00,00**

Progetto: LLPP\_EDP\_2018/137  
Nome File: APPR\_44  
Luglio 2018

**ELABORATO:**  
Rilevo materico e del danno  
Sezioni DD - EE - FF

Scala	Fase progetto	Codice elaborato
1:100	P E	ST 04


**Progettisti e Collaboratori**

Progettista e Coordinatore alla Prog.: Arch. Domenico Lo Bosco  
Collaboratori alla Progettazione: Arch. Giacomo Peruzzi, Arch. Luisa Tonietto, Arch. Arianna Garbin

Progettazione specialistica: Per. Ind. Enrico Boscaro, Per. Ind. Fabio Cappellato, SM Ingegneria S.r.l. Prof. Ing. Claudio Modena

**Capo Settore**  
Arch. Luigino Gemaro

**RUP**  
Arch. Stefano Benvegnù

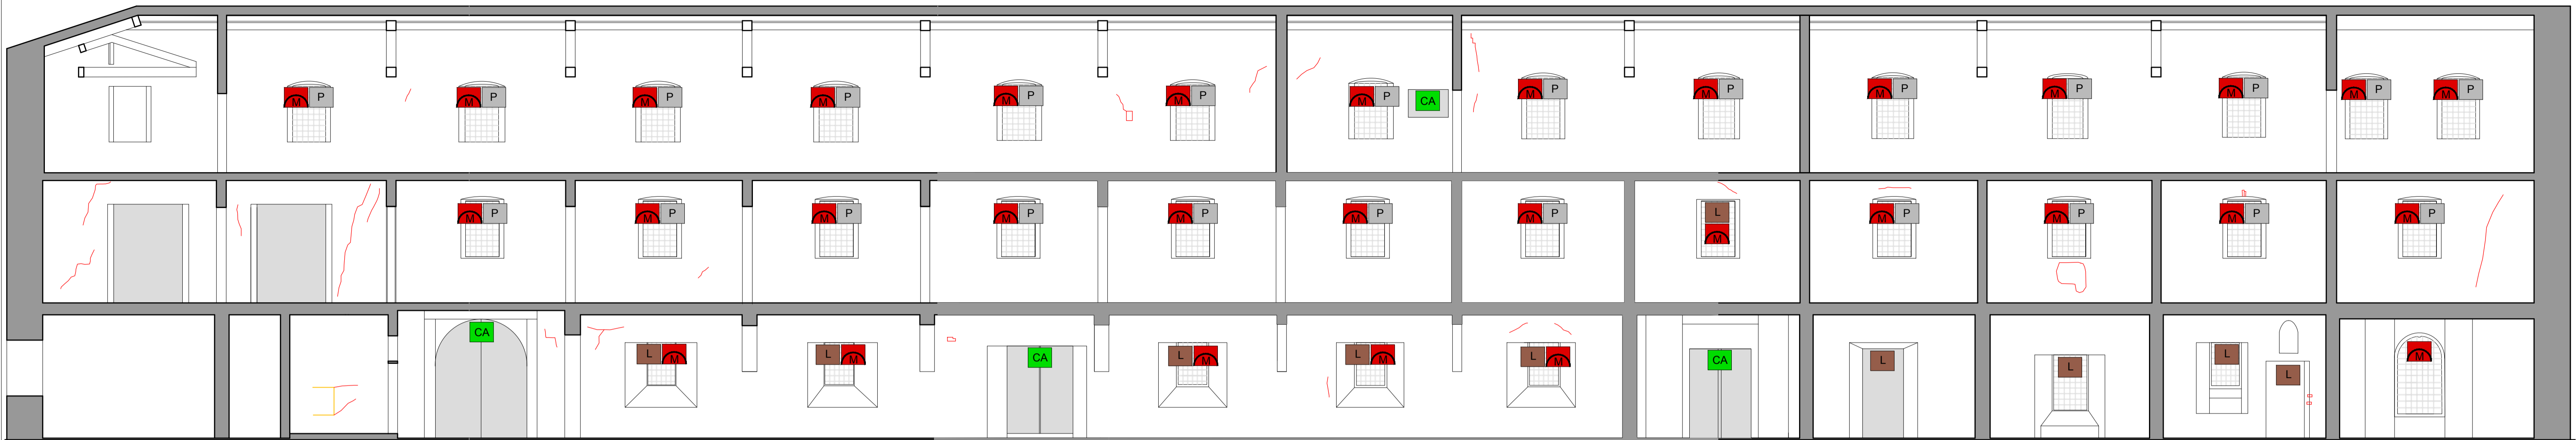

Sezione FF



Sezione EE



Sezione DD